


Revisioni		
No.	Data	Descrizione

Registrazione


Planta Chiave

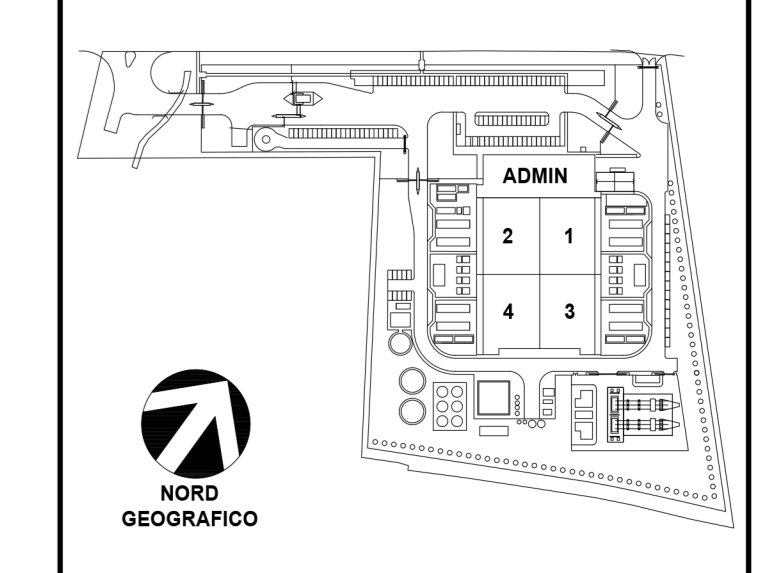

Bar Code

Disegno Titolo/Numero

Studio di Impatto Ambientale
Allegato 3
Aree di lavoro

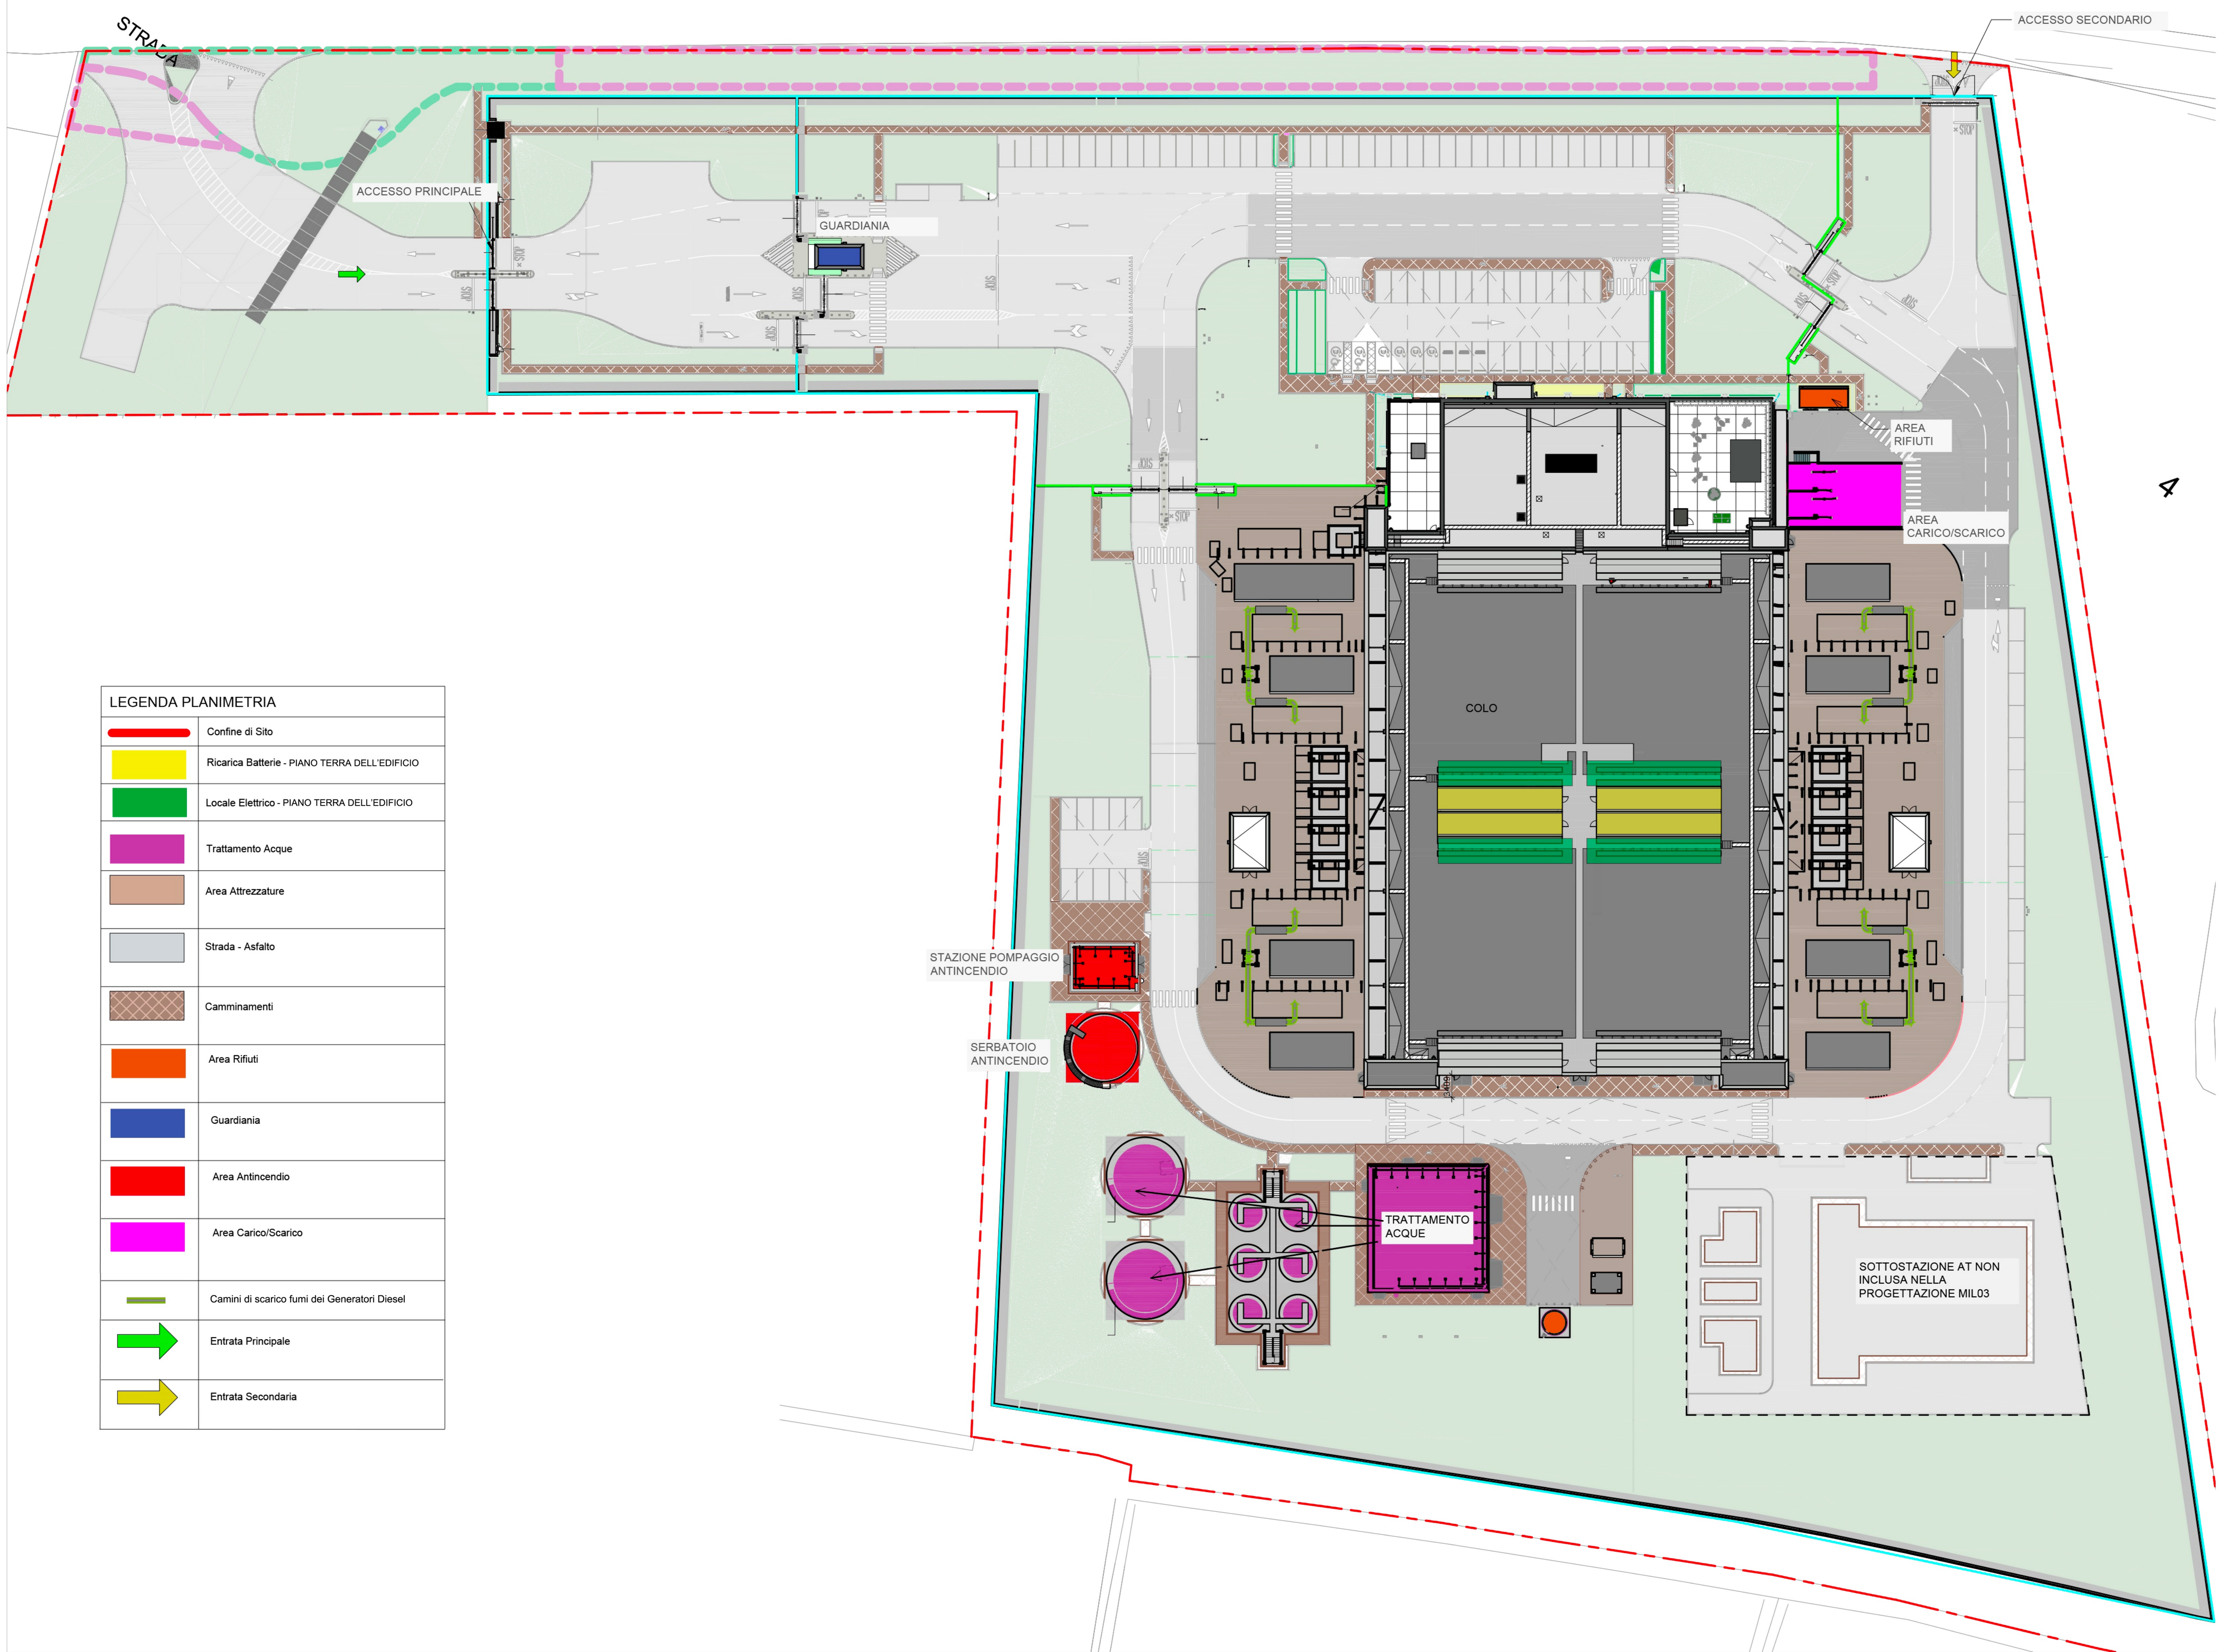

LEGENDA PLANIMETRIA	
	Confine di Sito
	Ricarica Batterie - PIANO TERRA DELL'EDIFICIO
	Locale Elettrico - PIANO TERRA DELL'EDIFICIO
	Tattamento Acque
	Area Attrezzature
	Strada - Asfalto
	Camminamenti
	Area Rifiuti
	Guardiana
	Area Antincendio
	Area Carico/Scarico
	Camini di scarico fumi dei Generatori Diesel
	Entrata Principale
	Entrata Secondaria