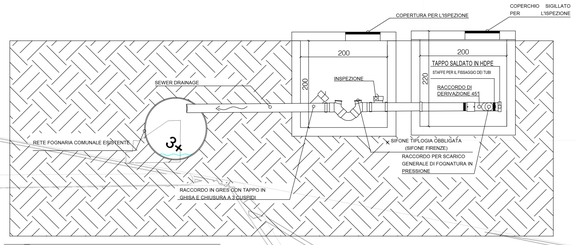

ESTRATTO A - DETTAGLIO POZZETTO DI SCARICO REFLUO IN FOGNATURA DOPO IL PRIMO TRATTO DI RILANCIO IN PRESSIONE

STAZIONE DI SOLLEVAMENTO PRIMA PIOGGIA VERSO LA FOGNATURA PUBBLICA - CODICE MIL03-SST01

ESTRATTO A - COLLEGAMENTO ALLA PUBBLICA FOGNATURE

Pozzetti di campionamento fiscali prima dello scarico finale in fognatura **PC03**

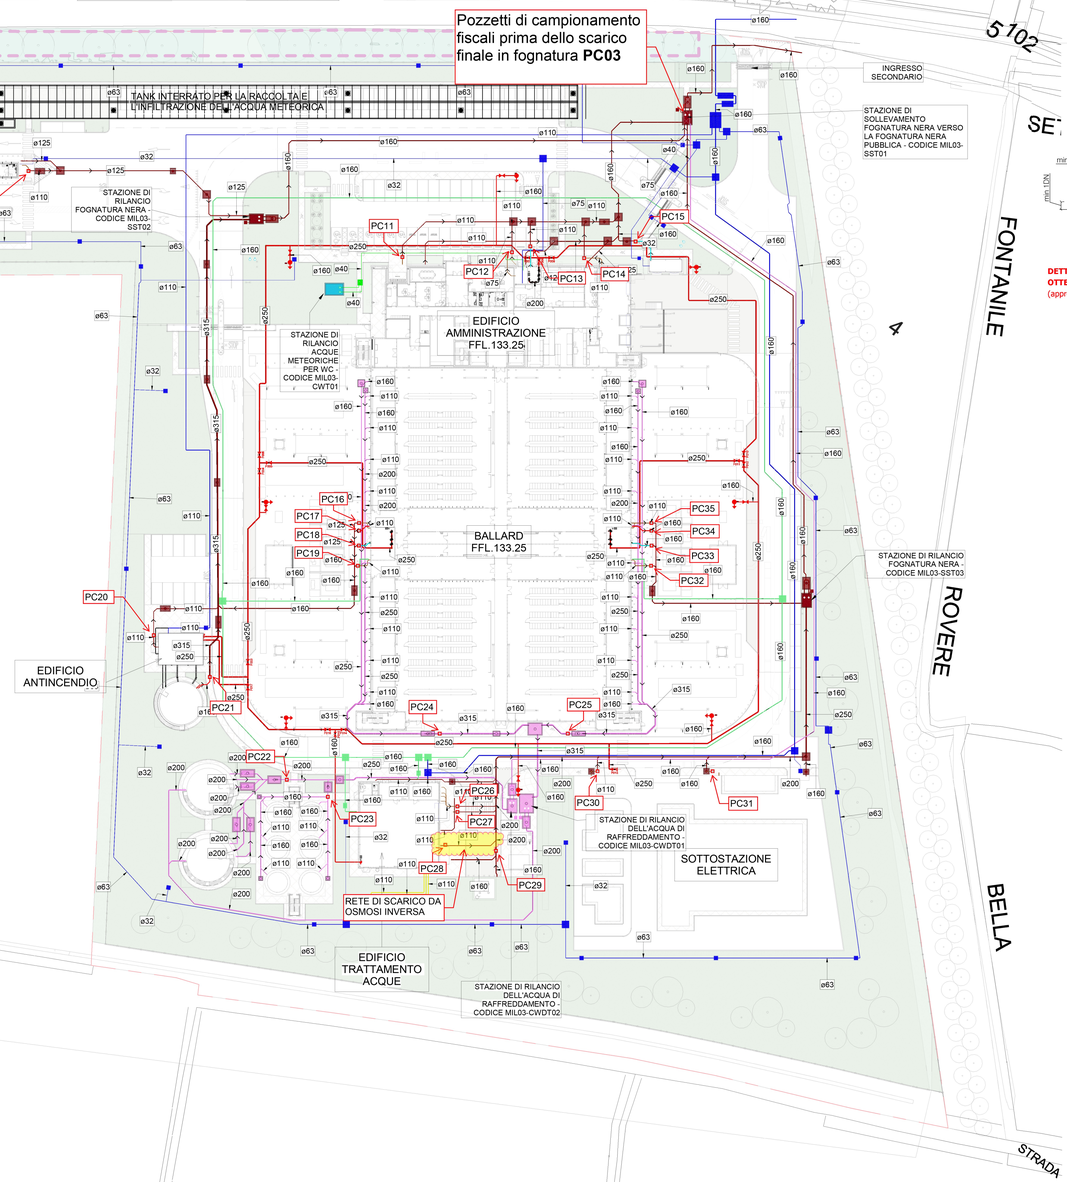

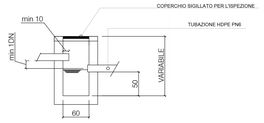

DETTAGLIO POZZETTI DI CAMPIONAMENTO TIPO, IN OTTEMPERANZA ALLE SPECIFICHE DEL REGOLAMENTO CAP (approvato il **15/6/2022** - allegato **3**)

SIMBOLOGIA	
	POZZETTO
	POZZETTO DI CAMPIONAMENTO - SIGLA PC
	DIREZIONE DI FLUSSO DELLE RETI A GRAVITA'
	RETE DI SCARICO DA OSMOSI INVERSA

LEGENDA DELLE RETI INTERRATE

ABBREVIAZIONE	NOME DELLA RETE INTERRATA	COLORE
SS	RETE FOGNATURA NERA	
CD	RETE DEI DRENI DI CONDENSA	
CW	RETE DELL'ACQUA POTABILE	
NPCW	RETE DELL'ACQUA NON POTABILE	
CWD	RETE DI SCARICO DELL'ACQUA DI RAFFREDDAMENTO	
WW	RETE DELL'ACQUA DEI POZZI	
FF	RETE ANTINCENDIO	
SIND	SCARICO INDUSTRIALE	

Jacobs
Jacobs Italia S.p.A.
Via Eduardo Volpi, 10
20030 Cologno Monzese (MI) - Italy
T +39 02 250881

Firmato digitalmente da: Claudio Maria Giacobbe Albano
Luogo: COLOGNO MONZESE
Data: 22/12/2023 09:10:50

Microsoft

MIL03 - WTR Site

Datacenter Italy

Settimo M.se
Milano, Italy

Team di Progetto

Progettazione
Integrazione
Verificazione
Approvazione
Data
Progetto No.
M.S. Progetto No.

Approvazioni

CLIENTE
MICROSOFT

PROJECT MANAGEMENT

Project Manager: NICOLA CAROFANO
Design Manager: PAOLO DI VARA
Program Manager: DARIO FRANCESCATTI

Revisioni

No.	Data	Descrizioni

Registrazione

Pianta Chiave

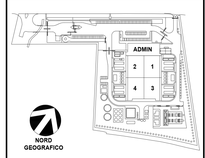

Bar Code

Disegno Titolo/Numero

Studio di Impatto Ambientale
Allegato 4
Reti di scarico

MICROSOFT CONFIDENTIAL