




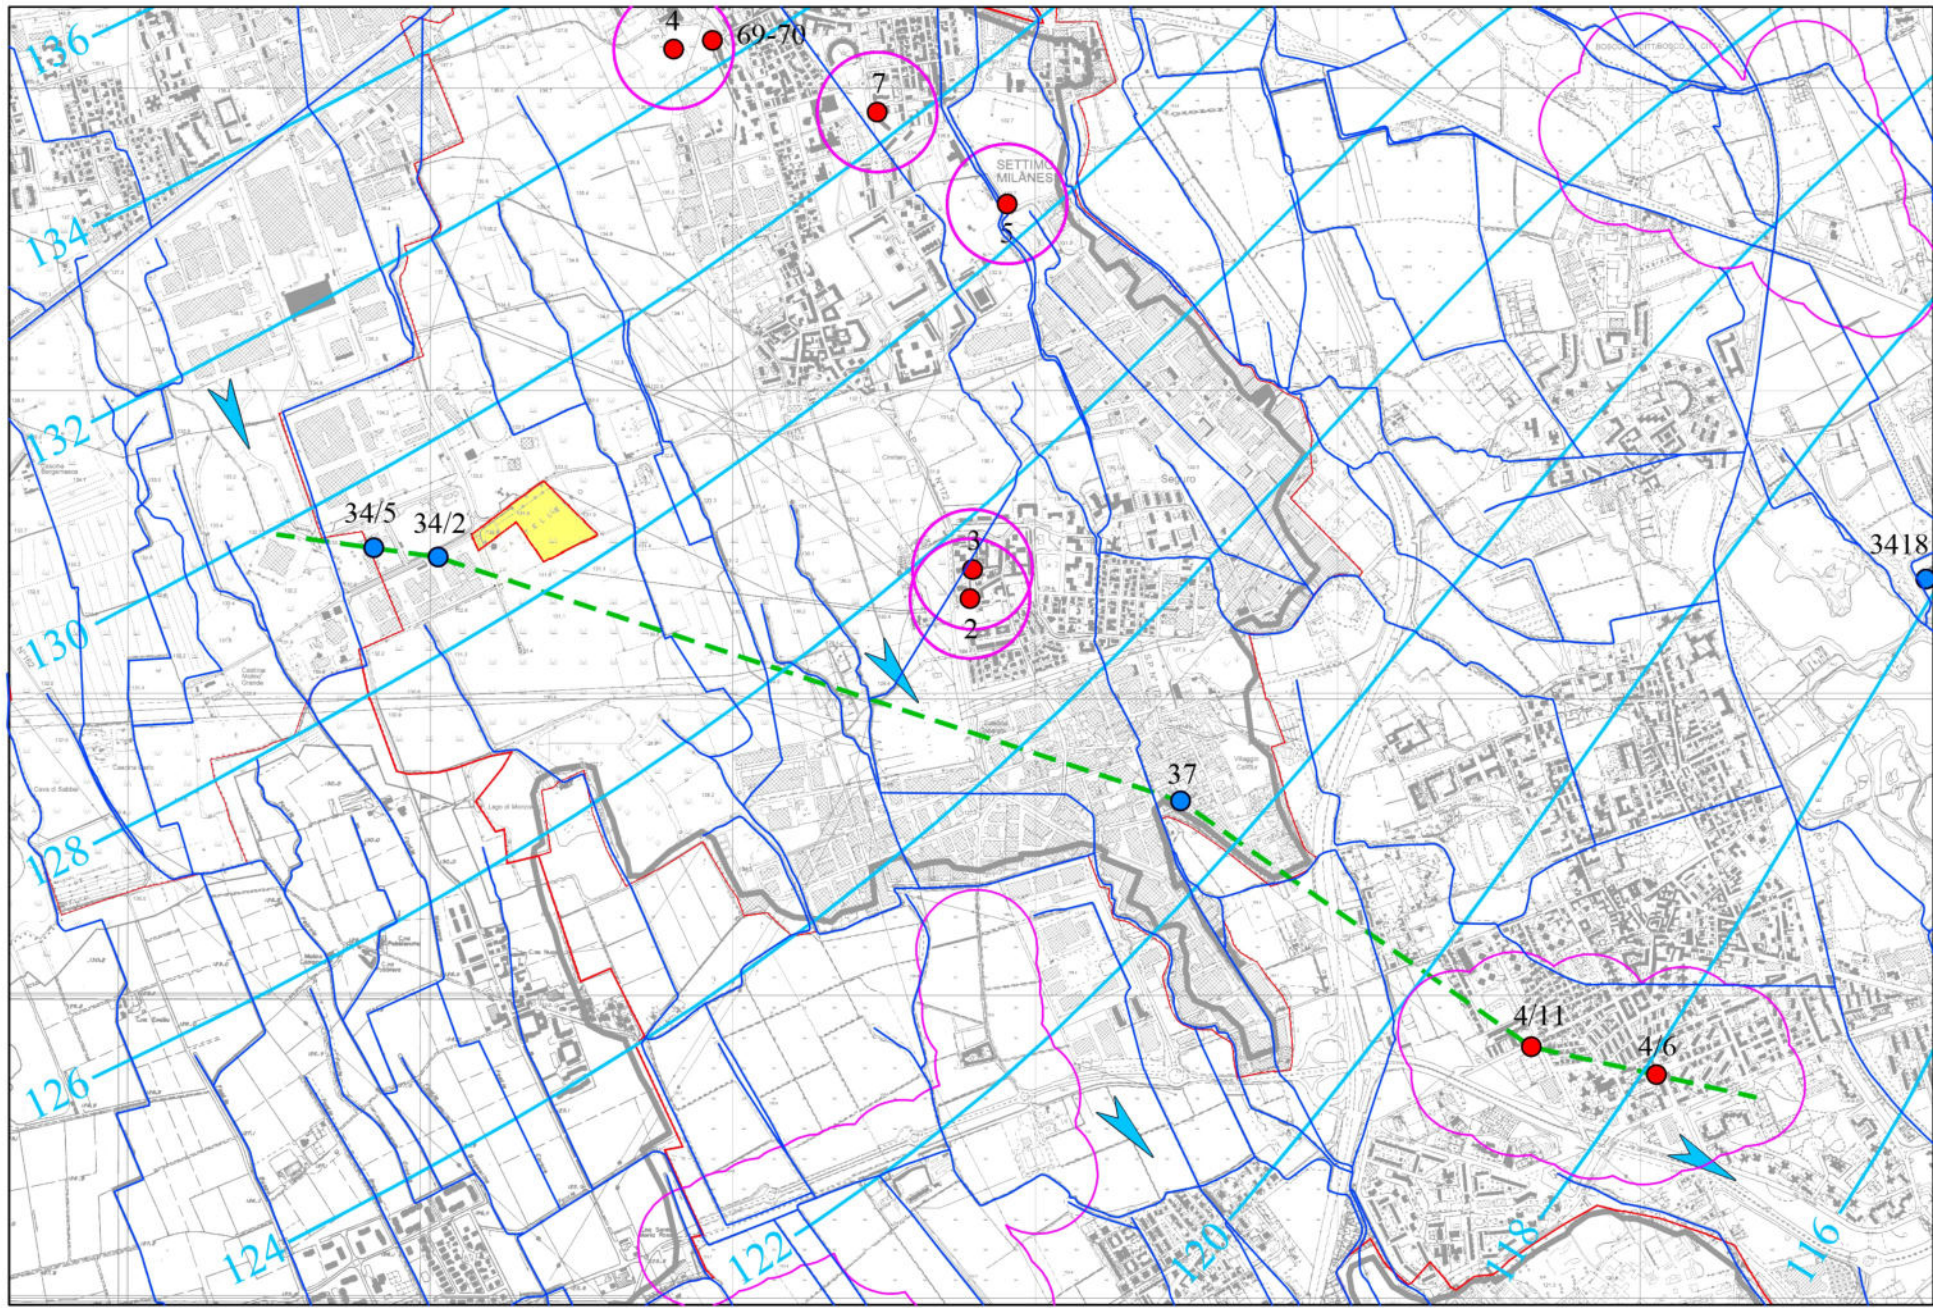

- 5 Pozzi pubblici
- 37 Pozzi privati
- Zone di rispetto dei pozzi potabili (da PGT vigenti)
- Area di intervento
- 124 Linee isopiezometriche al settembre 2014 e relativa quota (m s.l.m.)
- Principali direzioni del flusso idrico sotterraneo
- Traccia della sezione idrogeologica
- Limiti comunali
- Idrografia

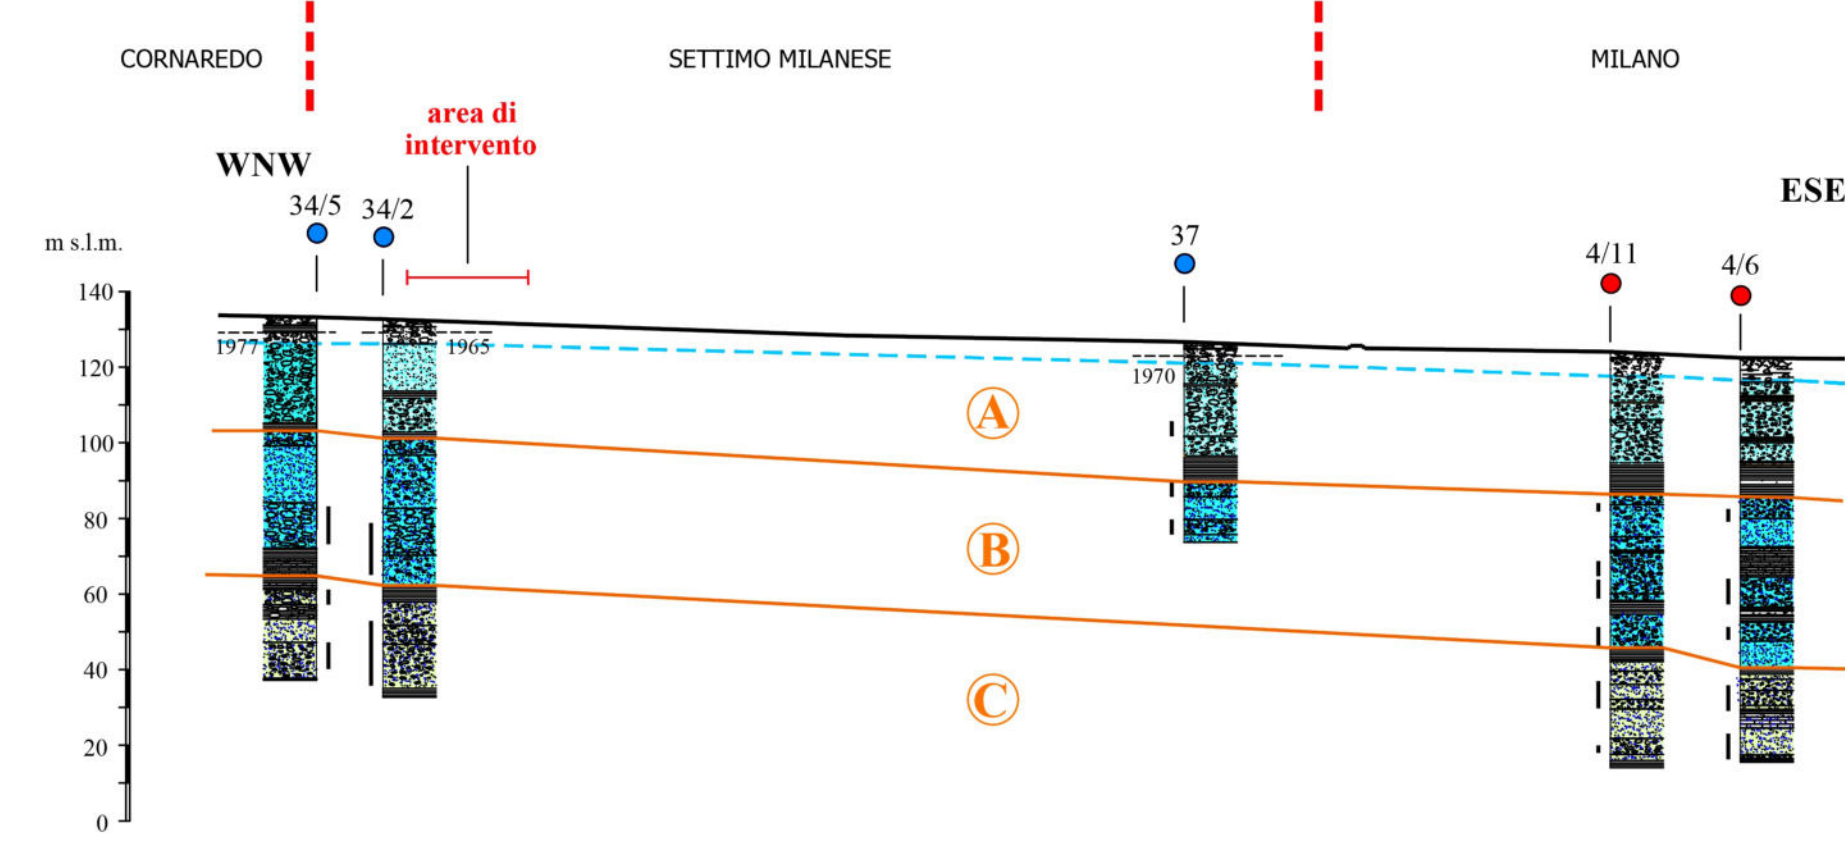

CLASSIFICAZIONE DELLE UNITA' IDROGEOLOGICHE	
ACQUIFERO SUPERIORE	GRUPPO ACQUIFERO A Ghiaie e ghiaie grossolane a matrice sabbiosa con subordinati livelli sabbiosi; localmente presenti livelli decimetrici di argille e argille limose. Ambiente di deposizione: continentale fluviale bradford ad alta energia
ACQUIFERO INTERMEDIO	GRUPPO ACQUIFERO B Sabbie medio grossolane, sabbie ciottolose e ghiaie a matrice sabbiosa, con orizzonti cementati e livelli di sedimenti fini argillosi limosi. Ambiente di deposizione: continentale fluviale bradford
ACQUIFERO INFERIORE	GRUPPO ACQUIFERO C Alternanza di sabbie da fini a medie e di argille limose verdi e argille palustri bruno-nerastre. Ambiente di deposizione: continentale/trasizionale deltizio

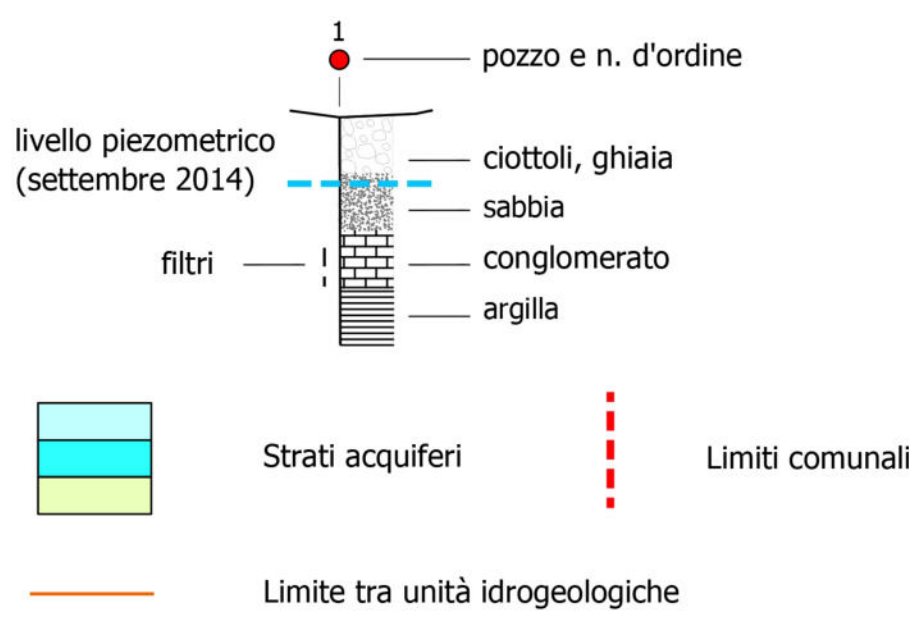

AMMINISTRAZIONE COMUNALE DI SETTIMO MILANESE (MI)
Aggiornamento dello studio geologico al supporto della pianificazione urbanistica comunale
PIANO DI GOVERNO DEL TERRITORIO
L.r. 12/05 - D.g.r. 8/1966

Cofine comunale

Parco sud Milano

Zone boscate (P.L.F.)

Ambiti a parchi e giardini storici - L.r. 27/2004 e s.m.i.

Pozzo pubblico ad uso idropotabile, area di tutela assoluta e relativa decomposizione D.Lgs. 258/2000, D.g.r. 7/12993 e D.Lgs. 152/06

Aree di salvaguardia delle captazioni ad uso idropotabile: D.Lgs. 258/2000, D.g.r. 7/12993 e D.Lgs. 152/06

P01

4 Settimo

F07

Testata del fontinale

Ex Cave

Scarico d'acqua

Immissione di acqua di falda

Depositi granulari fini limosi con falda superficiale

Corso d'acqua appartenente al reticolo idrico principale, relativa numerazione e direzione di flusso idrico

Corso d'acqua appartenente al reticolo idrico secondario, relativa numerazione e direzione di flusso idrico

Corso d'acqua appartenente al reticolo idrico minore, relativa numerazione e direzione di flusso idrico

Corso d'acqua tombato

Fase di rispetto Reticolo idrico minore (DGR 7/7668 - DGR 19/08/2003), Reticolo principale (R.d. 523/1984 e s.m.i.) e Reticolo consortile (R.d. 368/1904)

COMMESSA 39.08

DICEMBRE 2008

SCALA 1:5000

ALLEGATO 6

CARTA DI SINTESI

Dott. Alberto Venegoni

GEOLOGO

Via P. Micca, 11 - 20023 Corno Maggiore (MI)
Tel. 031-451079 Fax 031-451197
e-mail studiovenegoni@posteache.it



- LEGENDA
- DATA CENTER MIL03
 - AUX LAND
 - PARCEL 5
 - ELETTRODOTTO 1
 - ELETTRODOTTO 2

FONTE: Studio idrogeotecnico per conto di Jacobs, "Site WTR - Via Romoli - Settimo Milanese (MI). Studio di fattibilità idrogeologica per derivazione acque sotterranee", Novembre 2021.
Studio geologico allegato al Piano del Governo del Territorio del comune di Settimo Milanese (MI)

Jacobs Jacobs Italia S.p.A.
Via Giovanni Vico, 16
20090 Cinisello Balsamo (MI) - Italy
T +39 (02) 550661

Microsoft

MIL03 - WTR Site
Datacenter Italy
Settimo M.se
Milano, Italy

CLIENTE MICROSOFT

PROJECT MANAGEMENT
Project Manager: NICOLA CAROFANO
Design Manager: PIROLO DI VERA
Program Manager: CARLO MARCHESENI

Revisori

No.	Data	Descrizione
51	30/01/2024	ACCENDIAMO PARCEL 5

Registrazione

Planta Chiave

Disegno Titolo/Numero

Studio di Impatto Ambientale
Addendum "Parcel 5"
Allegato 5
Inquadramento idrogeologico