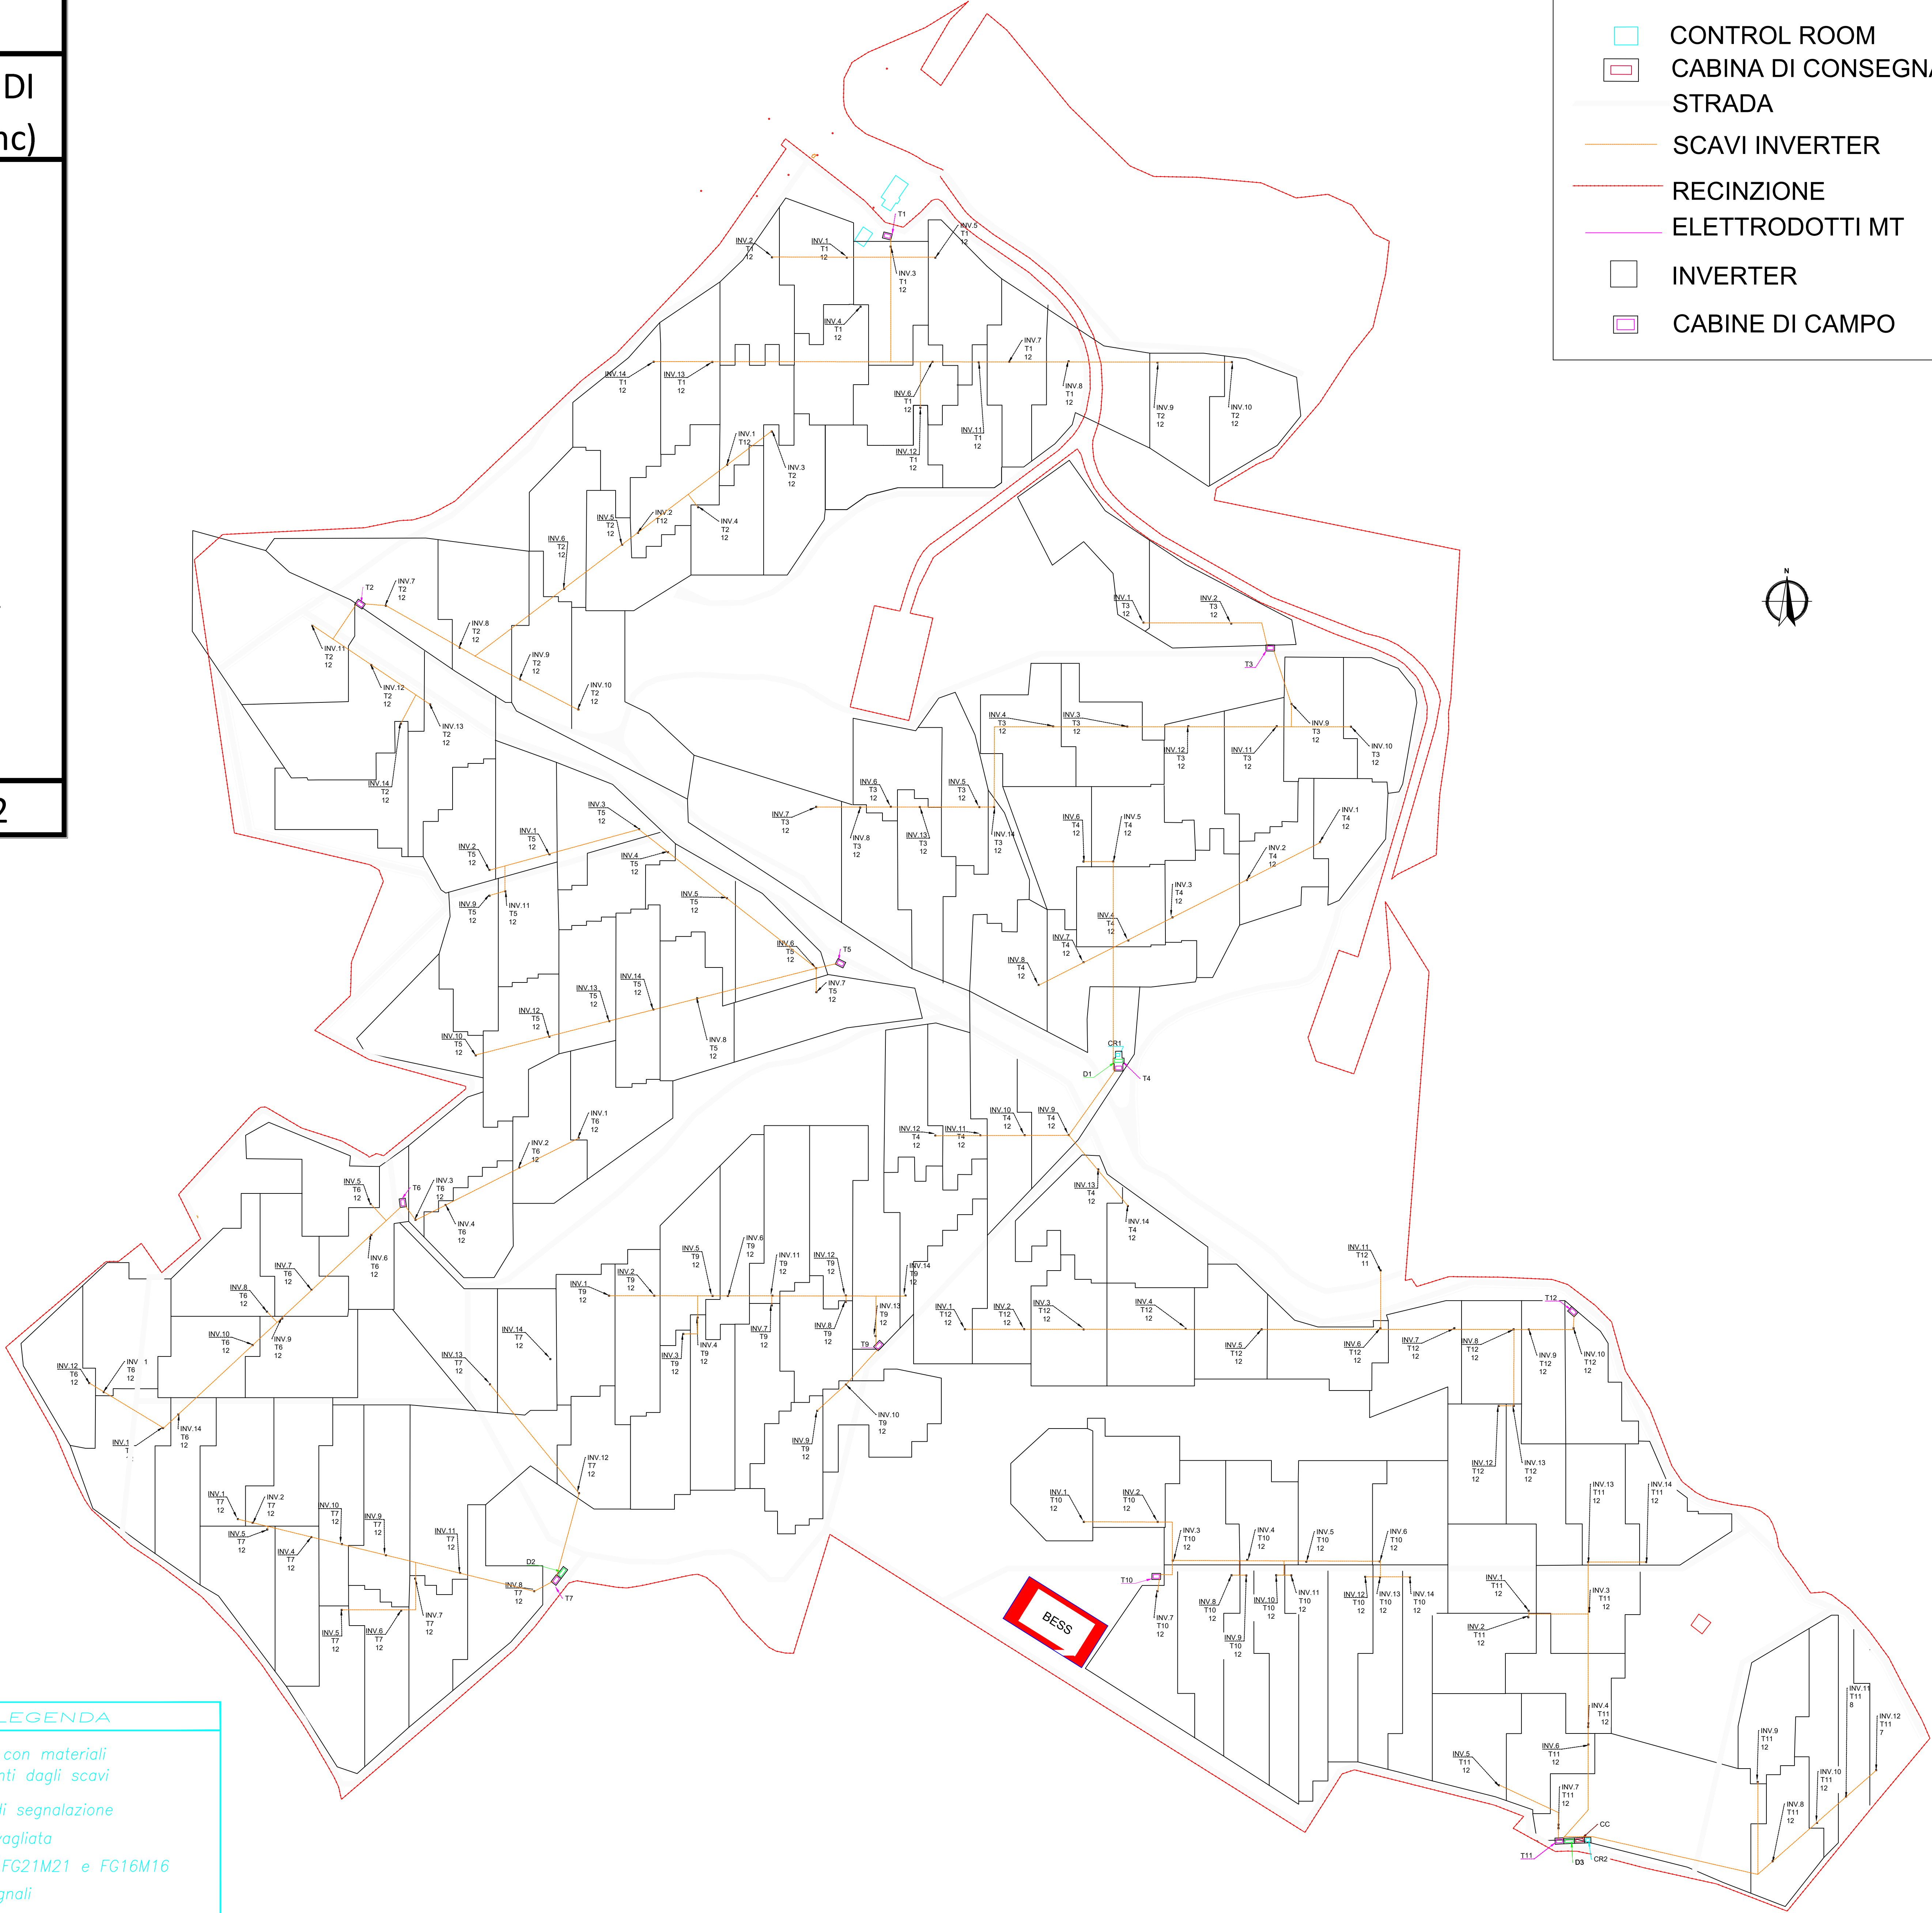
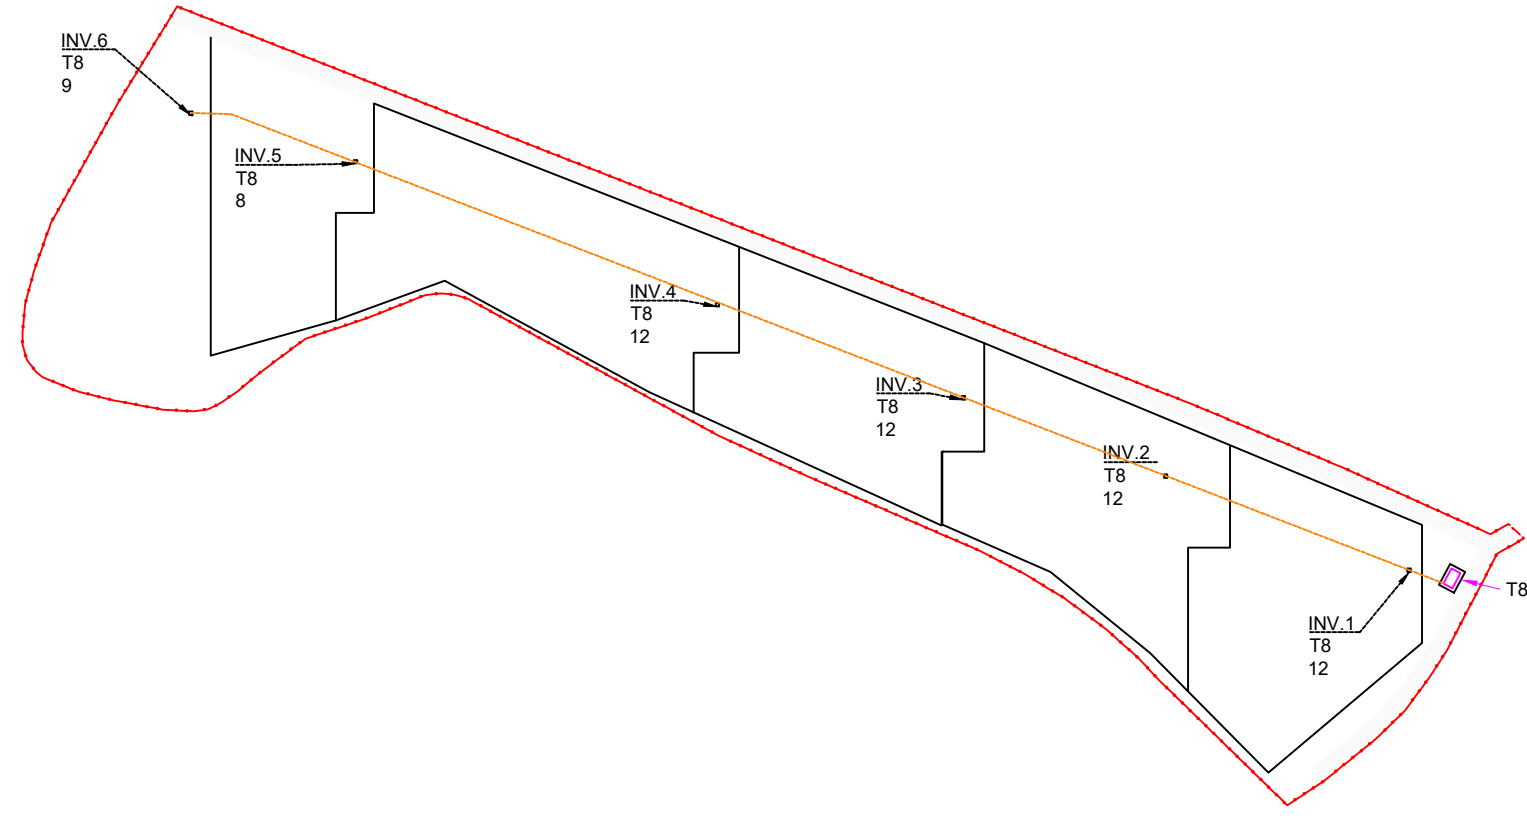


SCAVI BT				
TRAFO	LARGHEZZA	PROFONDITA'	LUNGHEZZA	VOLUME DI SCAVO(mc)
T1	0,8	1,2	736	706,56
T2	0,8	1,2	682	654,72
T3	0,8	1,2	676	648,96
T4	0,8	1,2	697	669,12
T5	0,8	1,2	661	634,56
T6	0,8	1,2	512	491,52
T7	0,8	1,2	546	524,16
T8	0,8	1,2	396	380,16
T9	0,8	1,2	404	387,84
T10	0,8	1,2	400	384
T11	0,8	1,2	767	736,32
T12	0,8	1,2	625	600
TOT.			7102	6817,92

LEGENDA

CONTROL ROOM

CABINA DI CONSEGNA

Comune di : SANT'AGATA di PUGLIA

Provincia di : FOGGIA

Regione : PUGLIA

S2SE TRE

S2SE TRE srl

Via di Selva Candida, 452 - 00166 ROMA (RM)

PROGETTO DEFINITIVO

IMPIANTO DI PRODUZIONE DI ENERGIA ELETTRICA DA FONTE RINNOVABILE AGRIVOLTAICA DI POTENZA NOMINALE PARI A 59.347,44 kWp CON SISTEMA DI ACCUMULO INTEGRATO E RELATIVE OPERE DI CONNESSIONE ALLA RETE RTN

"SOLARE SANT'AGATA DI PUGLIA - S2S"

TITOLO ELABORATO :

Planimetria Generale di Campo FV - Sezione in BT - Sezione tipo cavidotti BT

DATA : 02 novembre 2023

N°CODICE ELABORATO : EL032.1

SCALA : 1:2000

Tipologia : EL (ELABORATI)

PROGETTISTI :

TIMBRI E FIRME :

S2S ENERGY

S2S ENERGY s.r.l.

Via di Selva Candida, 452

00166 ROMA

Ing. Fernando Sorrento

Project Manager

FIRMA

FIRMA

00

20230406

Emissione per Progetto Definitivo - Intervento di VIA e AU

S2SE TRE s.r.l.

Ing. Fernando Sorrento

N° REVISIONE

Cod. STMG


OGGETTO DELLA REVISIONE

ELABORAZIONE

VERIFICA

APPROVAZIONE

Proprietà e diritti del presente documento sono riservati - la riproduzione è vietata

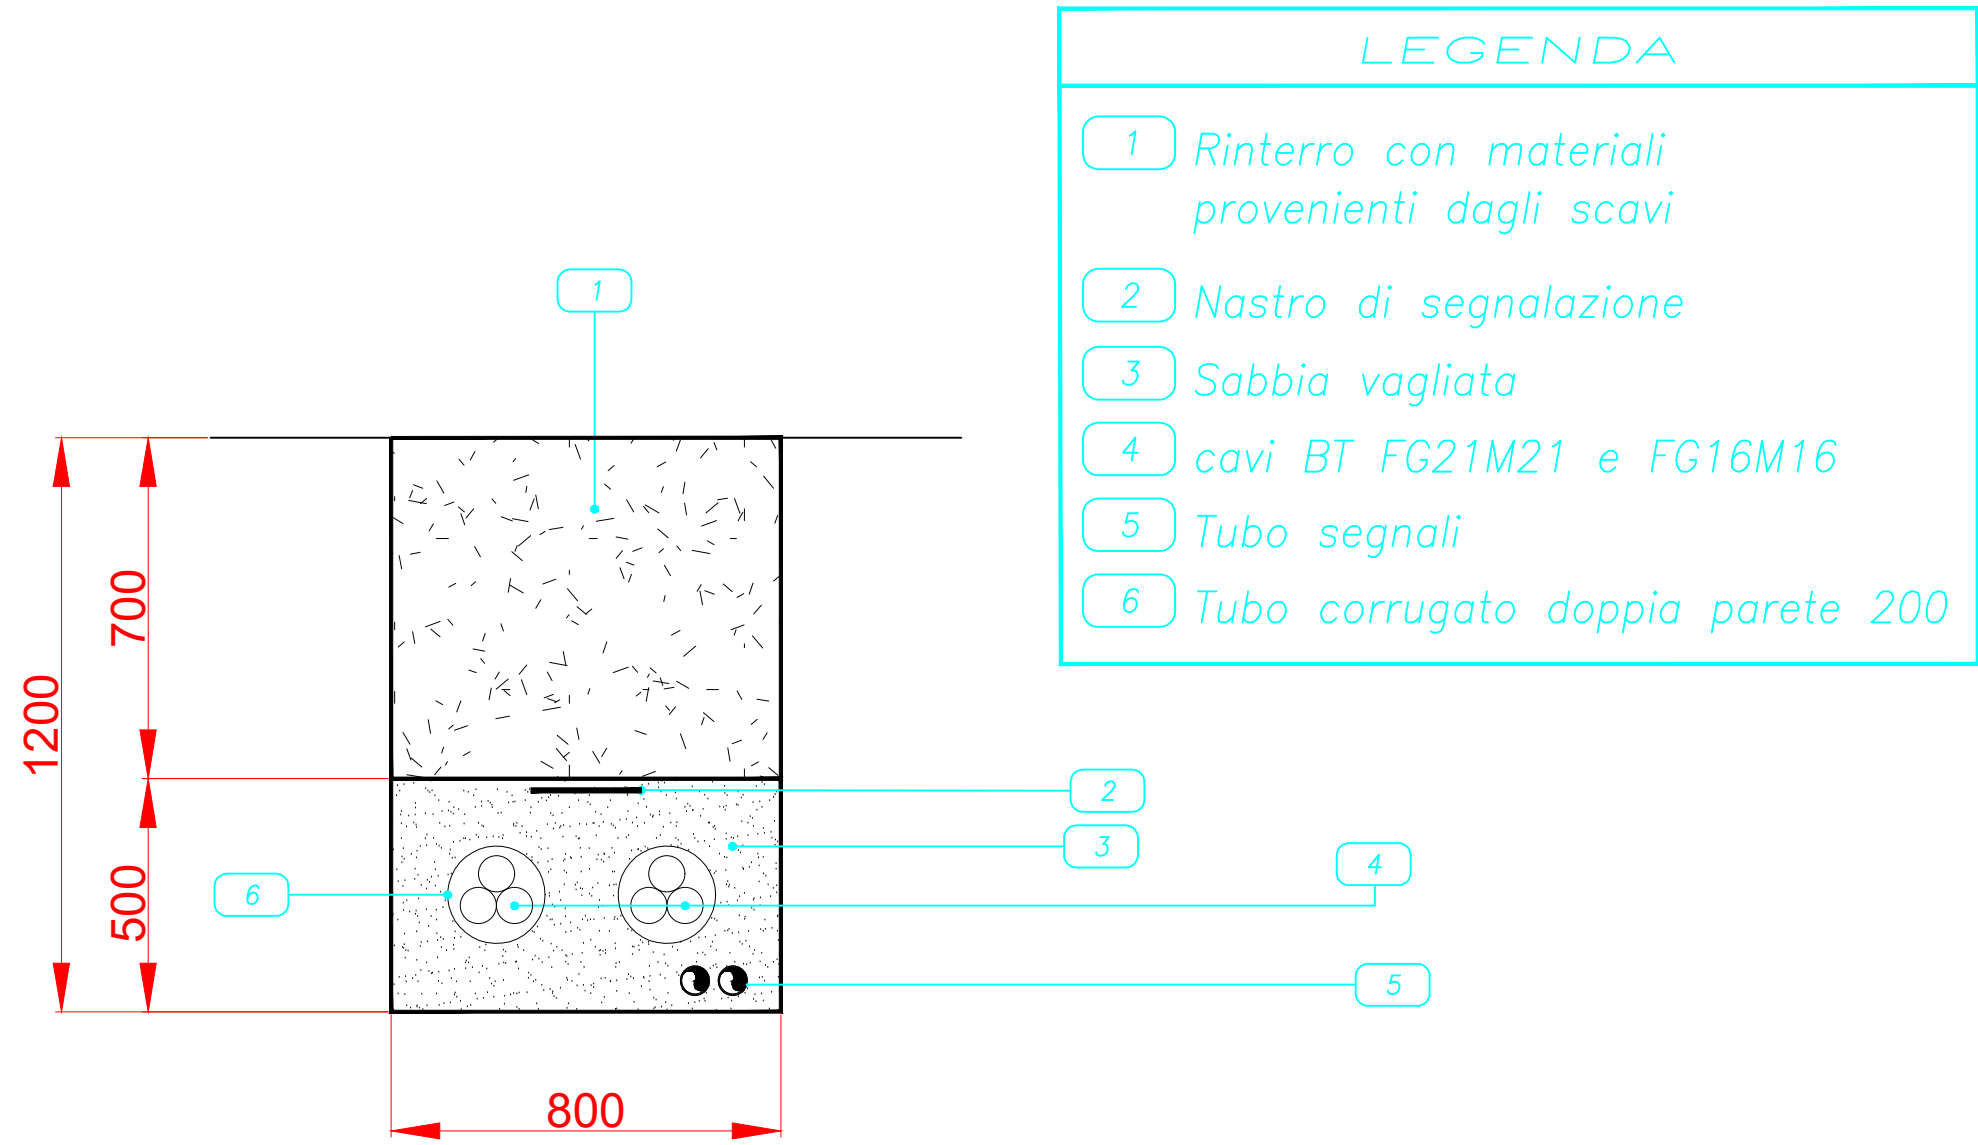

1200

700

500

800

