


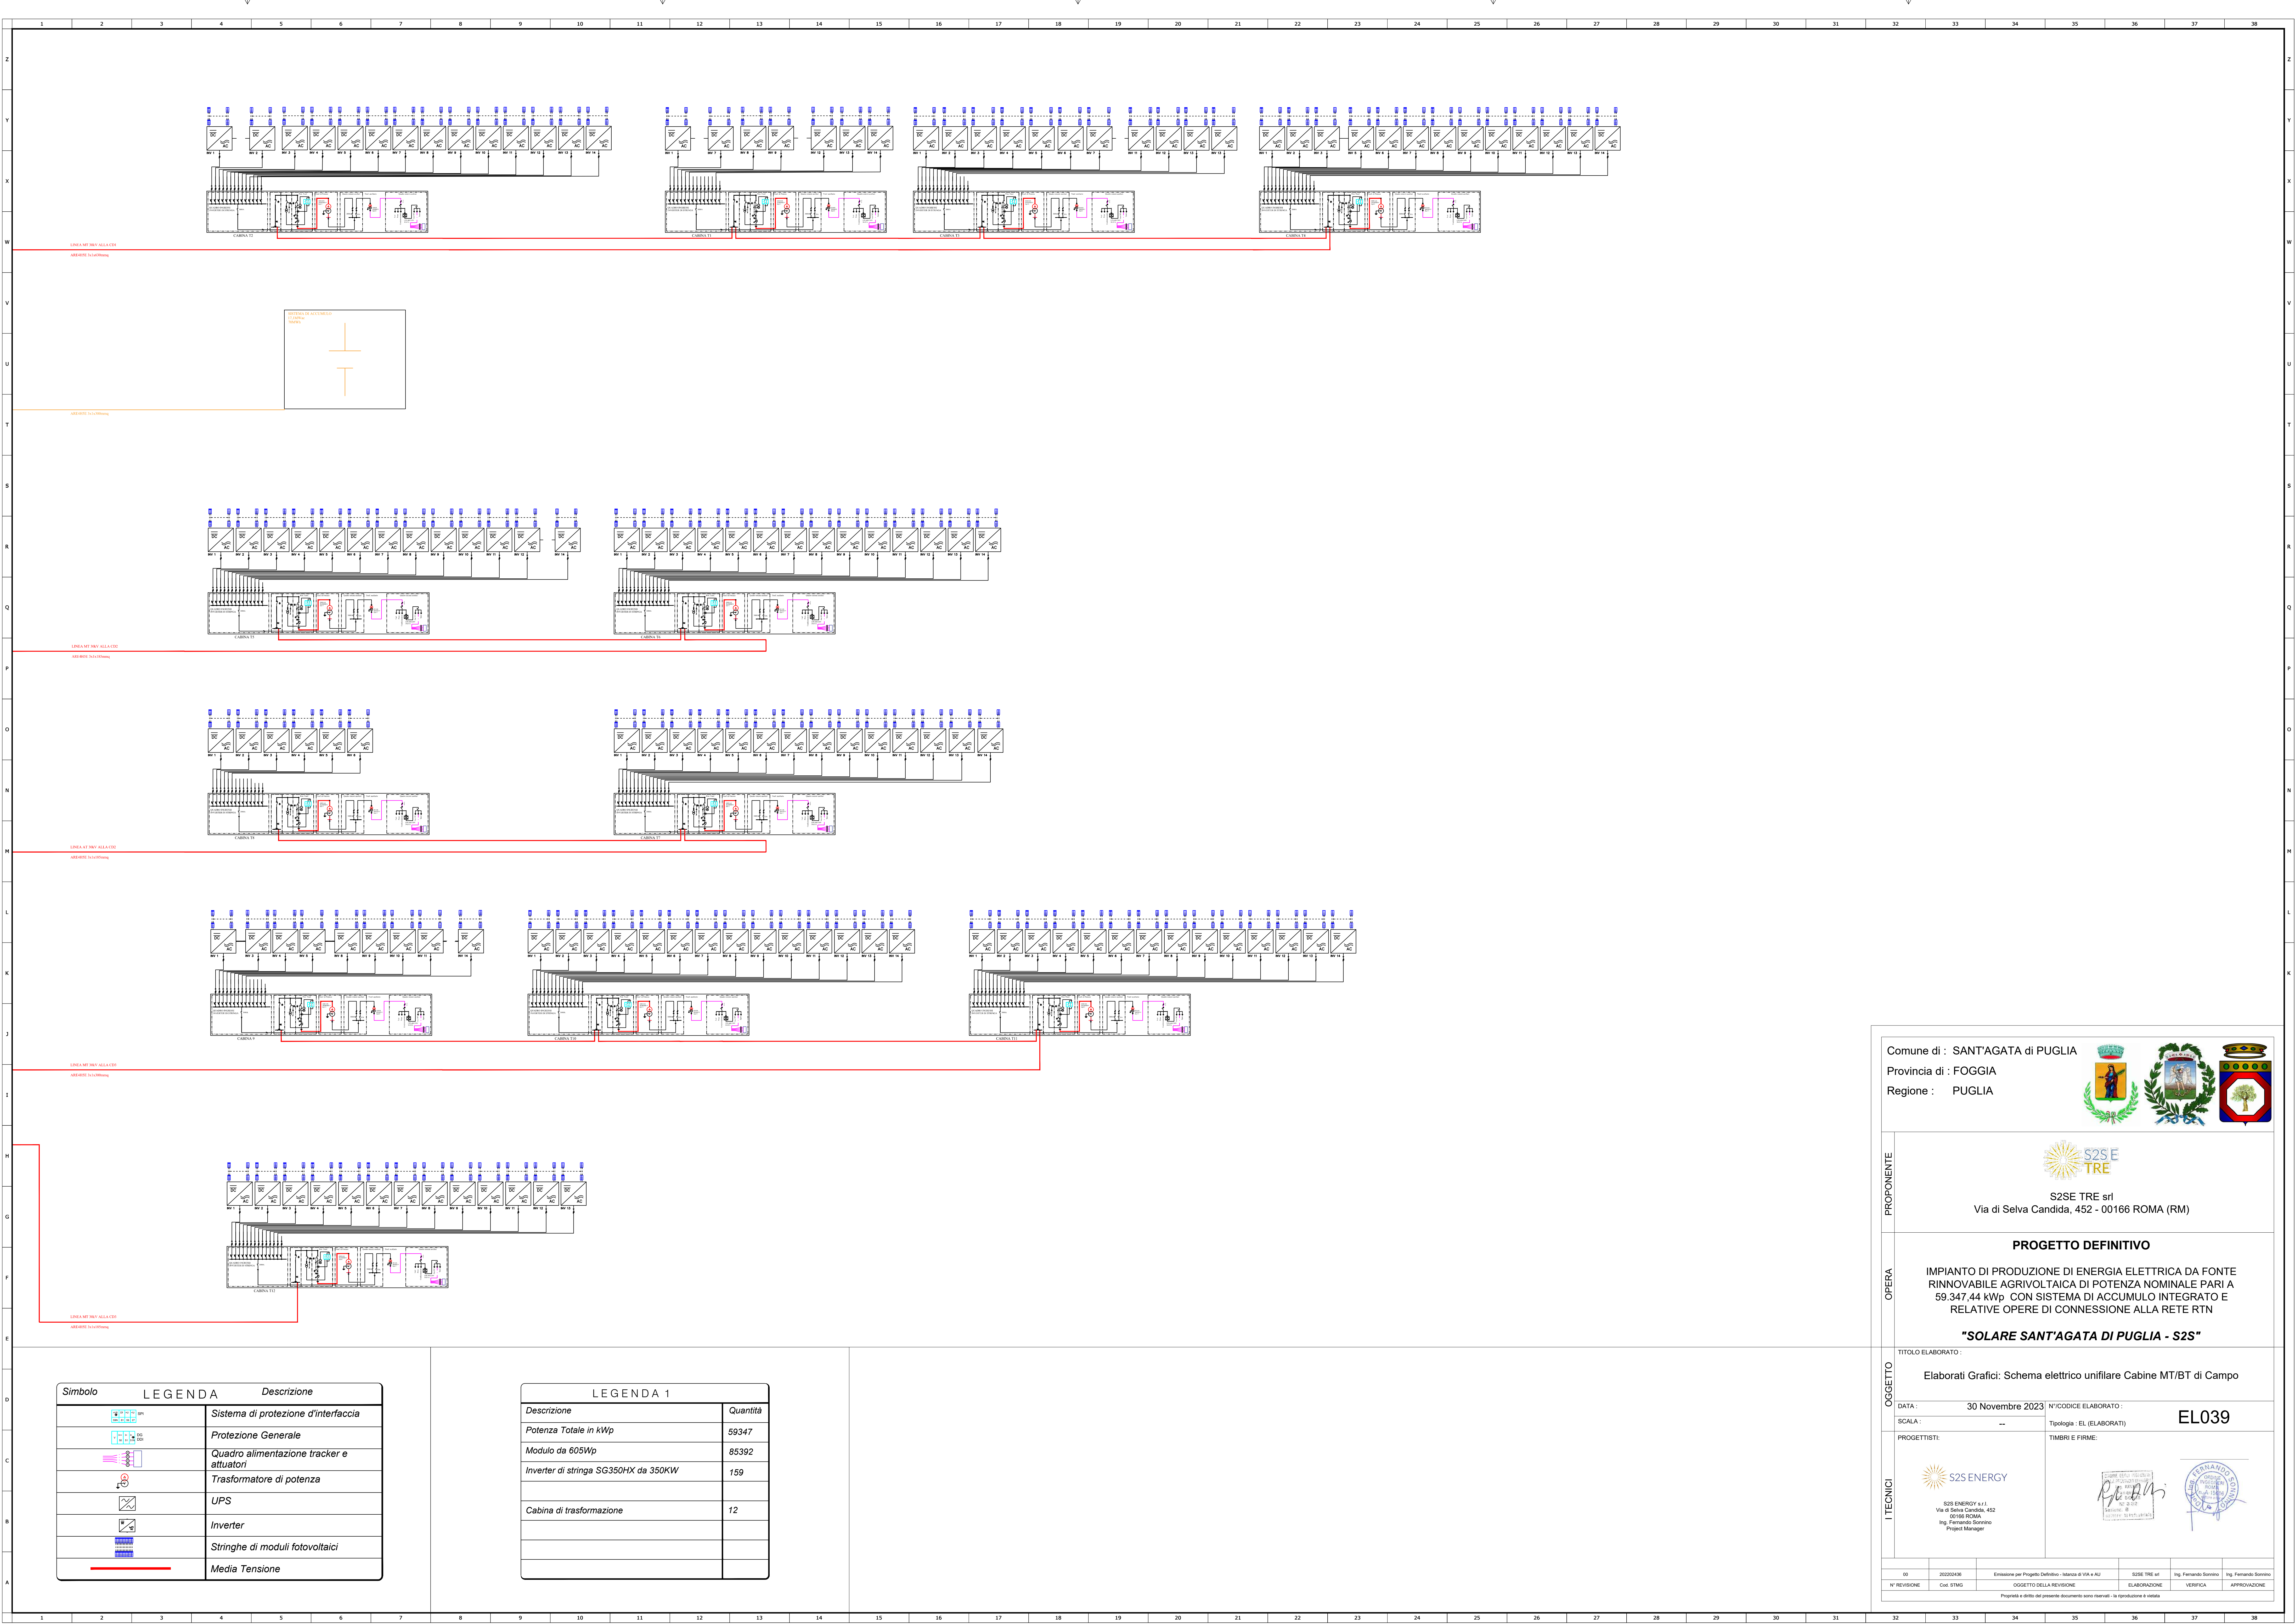

Comune di : SANT'AGATA di PUGLIA
Provincia di : FOGGIA
Regione : PUGLIA

S2S E TRE srl
Via di Selva Candida, 452 - 00166 ROMA (RM)

PROGETTO DEFINITIVO

IMPIANTO DI PRODUZIONE DI ENERGIA ELETTRICA DA FONTE RINNOVABILE AGRIVOLTAICA DI POTENZA NOMINALE PARI A 59.347,44 kWp - CON SISTEMA DI ACCUMULO INTEGRATO E RELATIVE OPERE DI CONNESSIONE ALLA RETE RTN

"SOLARE SANT'AGATA DI PUGLIA - S2S"

TITOLO ELABORATO :
Elaborati Grafici: Schema elettrico unifilare Cabine MT/BT di Campo

DATA : 30 Novembre 2023
SCALA : --
PROGETTISTI:

N° CODICE ELABORATO :
Tipologia : EL (ELABORATI)
TIMBRI E FIRME:

S2S ENERGY s.r.l.
Via di Selva Candida, 452
00166 ROMA
Ing. Fernando Sorrento
Project Manager

S2S ENERGY s.r.l.
Via di Selva Candida, 452
00166 ROMA
Ing. Fernando Sorrento
Project Manager

00	20220436	Emissione per Progetto Definitivo - Matrice di Val e AI	S2S TRE srl	Ing. Fernando Sorrento	Ing. Fernando Sorrento
N° REVISIONE	Cal. STMG	OGGETTO DELLA REVISIONE	ELABORAZIONE	VERIFICA	APPROVAZIONE

Proprietà e diritto del presente documento sono riservati - la riproduzione è vietata