
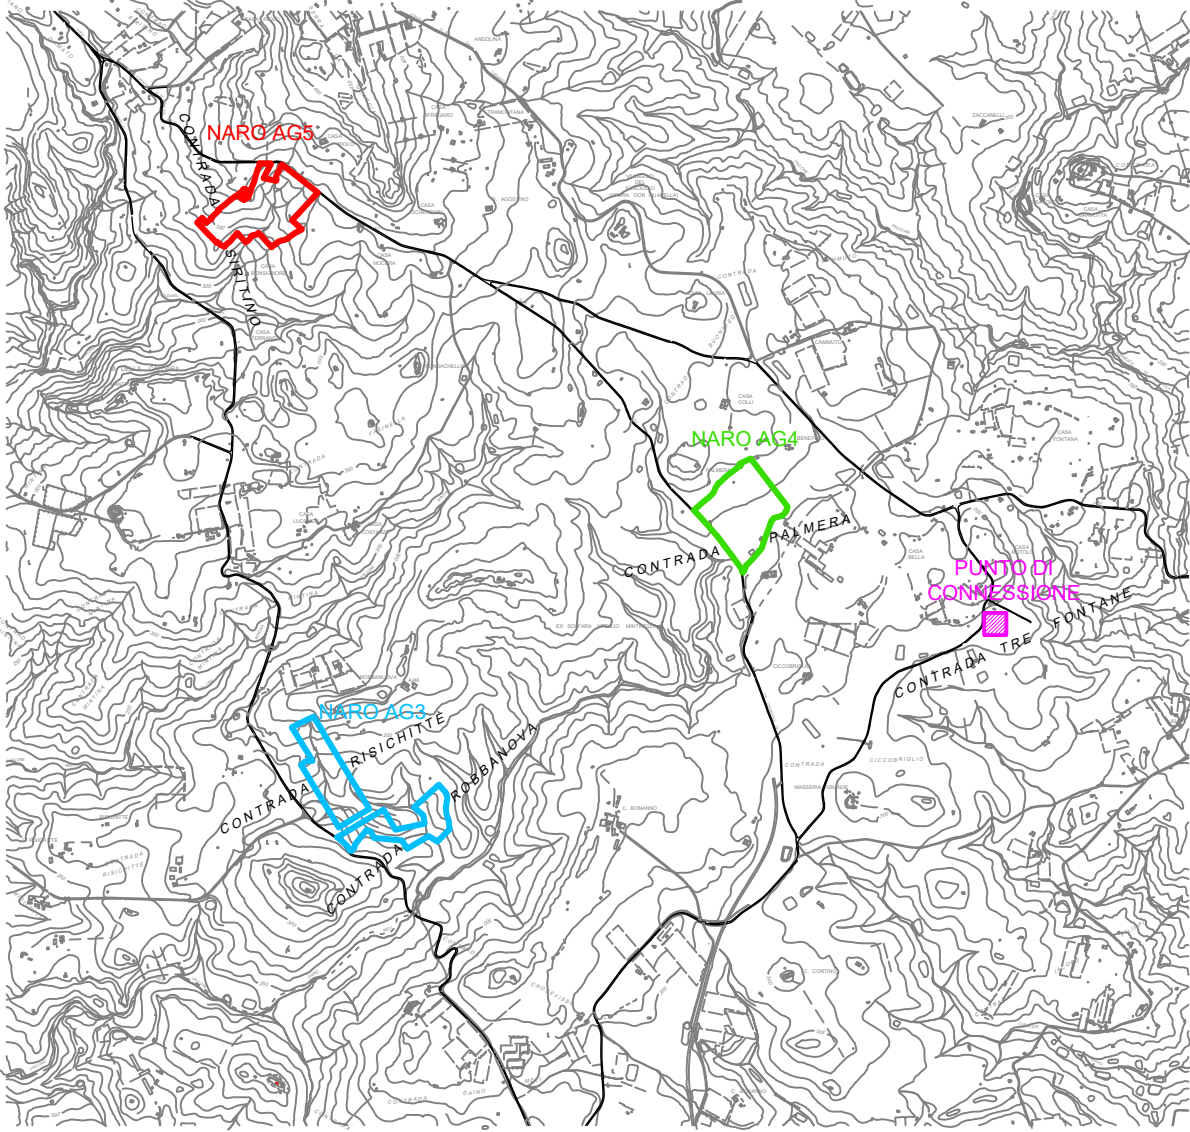


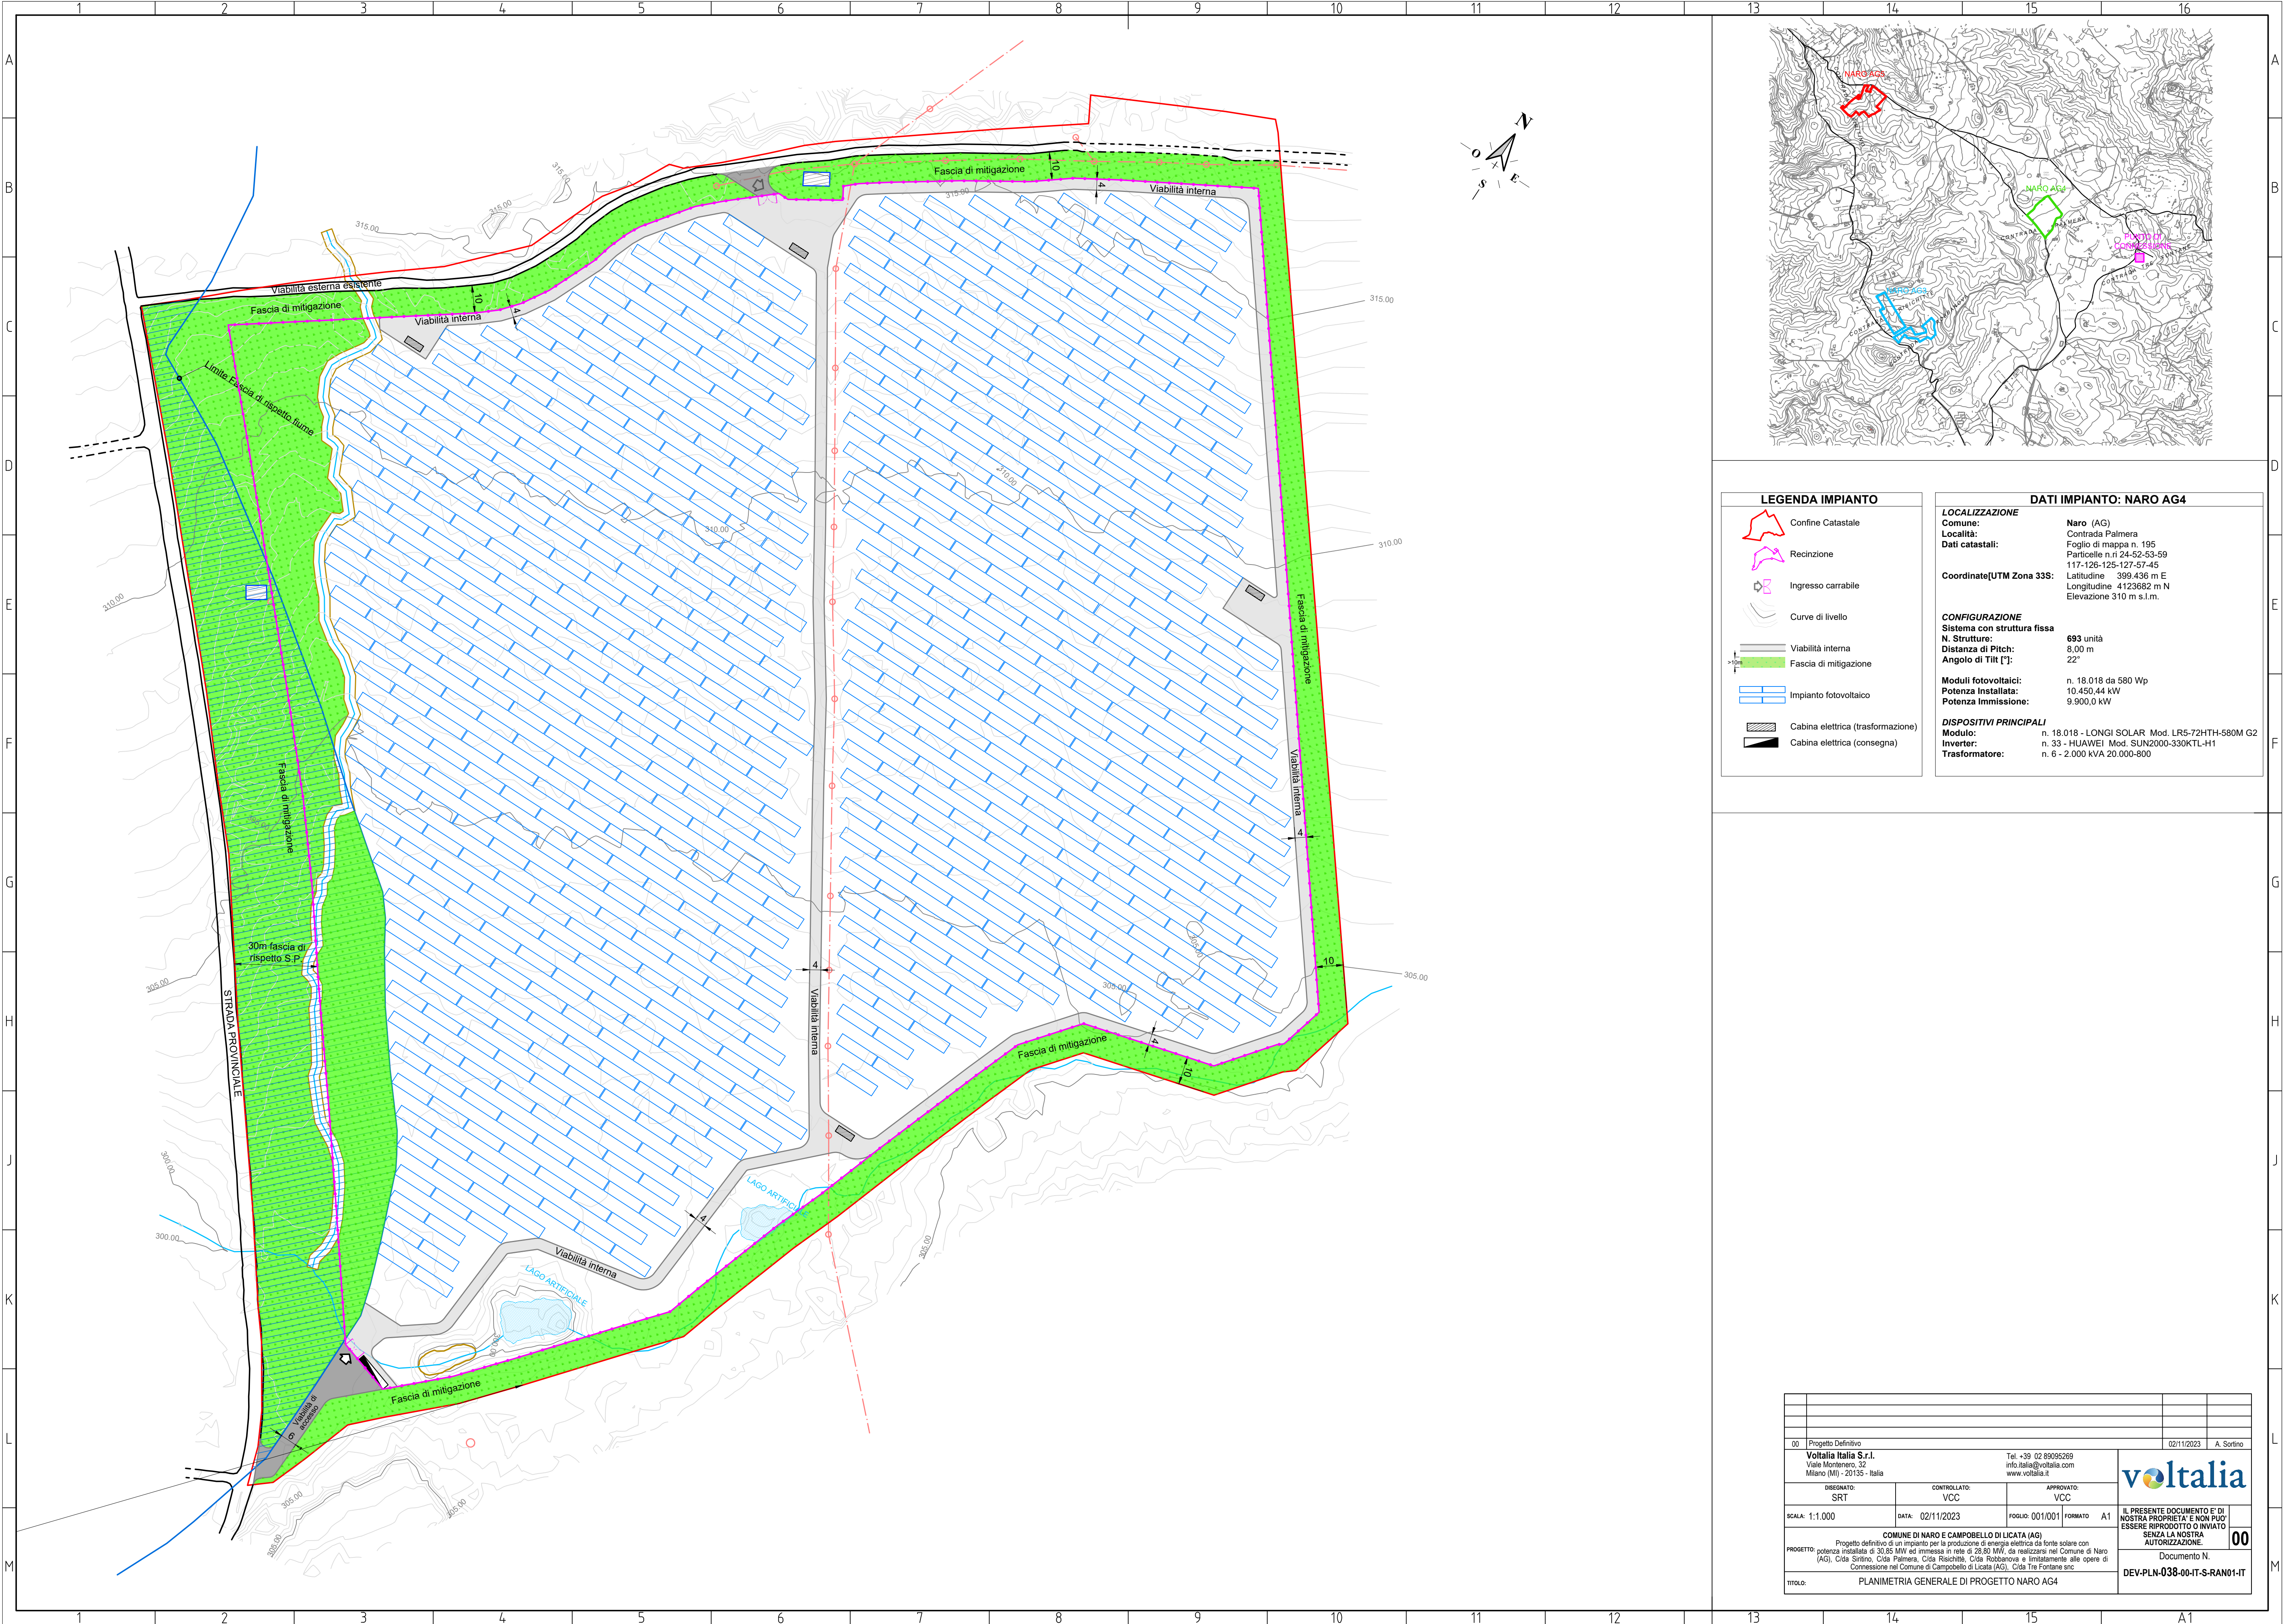

LEGENDA IMPIANTO

- Confine Catastale
- Recinzione
- Ingresso carrabile
- Curve di livello
- Viabilità interna
- Fascia di mitigazione
- Impianto fotovoltaico
- Cabina elettrica (trasformazione)
- Cabina elettrica (consegna)

DATI IMPIANTO: NARO AG4

LOCALIZZAZIONE
Comune: Naro (AG)
Località: Contrada Palmiera
Dati catastali: Foglio di mappa n. 195
Particelle n.ri 24-52-53-59
117-126-125-127-57-45
CoordinateUTM Zona 33S: Latitudine 399.436 m E
Longitudine 4123682 m N
Elevazione 310 m s.l.m.

CONFIGURAZIONE
Sistema con struttura fissa
N. Strutture: 693 unità
Distanza di Pitch: 8,00 m
Angolo di Tilt [°]: 22°

Moduli fotovoltaici: n. 18.018 da 580 Wp
Potenza Installata: 10.450,44 kW
Potenza Immissione: 9.900,0 kW

DISPOSITIVI PRINCIPALI
Modulo: n. 18.018 - LONGI SOLAR Mod. LR5-72HTH-580M G2
Inverter: n. 33 - HUAWEI Mod. SUN2000-330KTL-H1
Trasformatore: n. 6 - 2.000 kVA 20.000-800

00		Progetto Definitivo		02/11/2023		A. Sortino	
Volitalia Italia S.r.l.		Viale Montenero, 32		Milano (MI) - 20135 - Italia		Tel. +39 02 89095269 info.italia@volitalia.com www.volitalia.it	
DISEGNATO:		CONTROLLATO:		APPROVATO:		VCC	
SRT		VCC		VCC		VCC	
SCALA: 1:1.000		DATA: 02/11/2023		FOGLIO: 001/001		FORMATO: A1	
PROGETTO:		Progetto definitivo di un impianto per la produzione di energia elettrica da fonte solare con potenza installata di 30,85 MW ed immissione in rete di 28,82 MW, da realizzare nel Comune di Naro (AG), Cda Sirino, Cda Palmiera, Cda Rischio, Cda Robbiano e limitatamente alle opere di Connessione nel Comune di Campobello di Licata (AG), Cda Tre Fontane snc.		COMUNE DI NARO E CAMPOBELLO DI LICATA (AG)		IL PRESENTE DOCUMENTO E' DI NOSTRA PROPRIETA' E NON PUO' ESSERE RIPRODOTTO O INVIATO SENZA LA NOSTRA AUTORIZZAZIONE.	
TITOLO:		PLANIMETRIA GENERALE DI PROGETTO NARO AG4		Documento N.		00	
						DEV-PLN-038-00-IT-S-RAN01-IT	