

12345678

A

B

C

D

E

F

12345678

A

B


C

D

E

F

00	Progetto Definitivo	02/11/2023	PRR
Volitalia Italia S.r.l. Viale Montenero, 32 Milano (MI) - 20135 - Italia		Tel. +39 02 89095269 info.italia@volitalia.com www.volitalia.it	
DISEGNATO: PRR		CONTROLLATO: VCC	
		APPROVATO: VCC	
SCALA:	DATA: 02/11/2023	FOGLIO: 001/004	FORMATO A3
COMUNE DI NARO E CAMPOBELLO DI LICATA (AG) Progetto definitivo di un impianto per la produzione di energia elettrica da fonte solare con PROGETTO: potenza installata di 30,85 MW ed immessa in rete di 28,80 MW, da realizzarsi nel Comune di Naro (AG), C/da Siritino, C/da Palmera, C/da Risichittè, C/da Robbanova e limitatamente alle opere d Connessione nel Comune di Campobello di Licata (AG), C/da Tre Fontane snc			IL PRESENTE DOCUMENTO E' DI NOSTRA PROPRIETA' E NON PUO' ESSERE RIPRODOTTO O INVIATO SENZA LA NOSTRA AUTORIZZAZIONE.
TITOLO: SCHEMA ELETTRICO UNIFILARE			00
			Documento N. DEV-PLN-051-00-IT-S-RAN01-IT

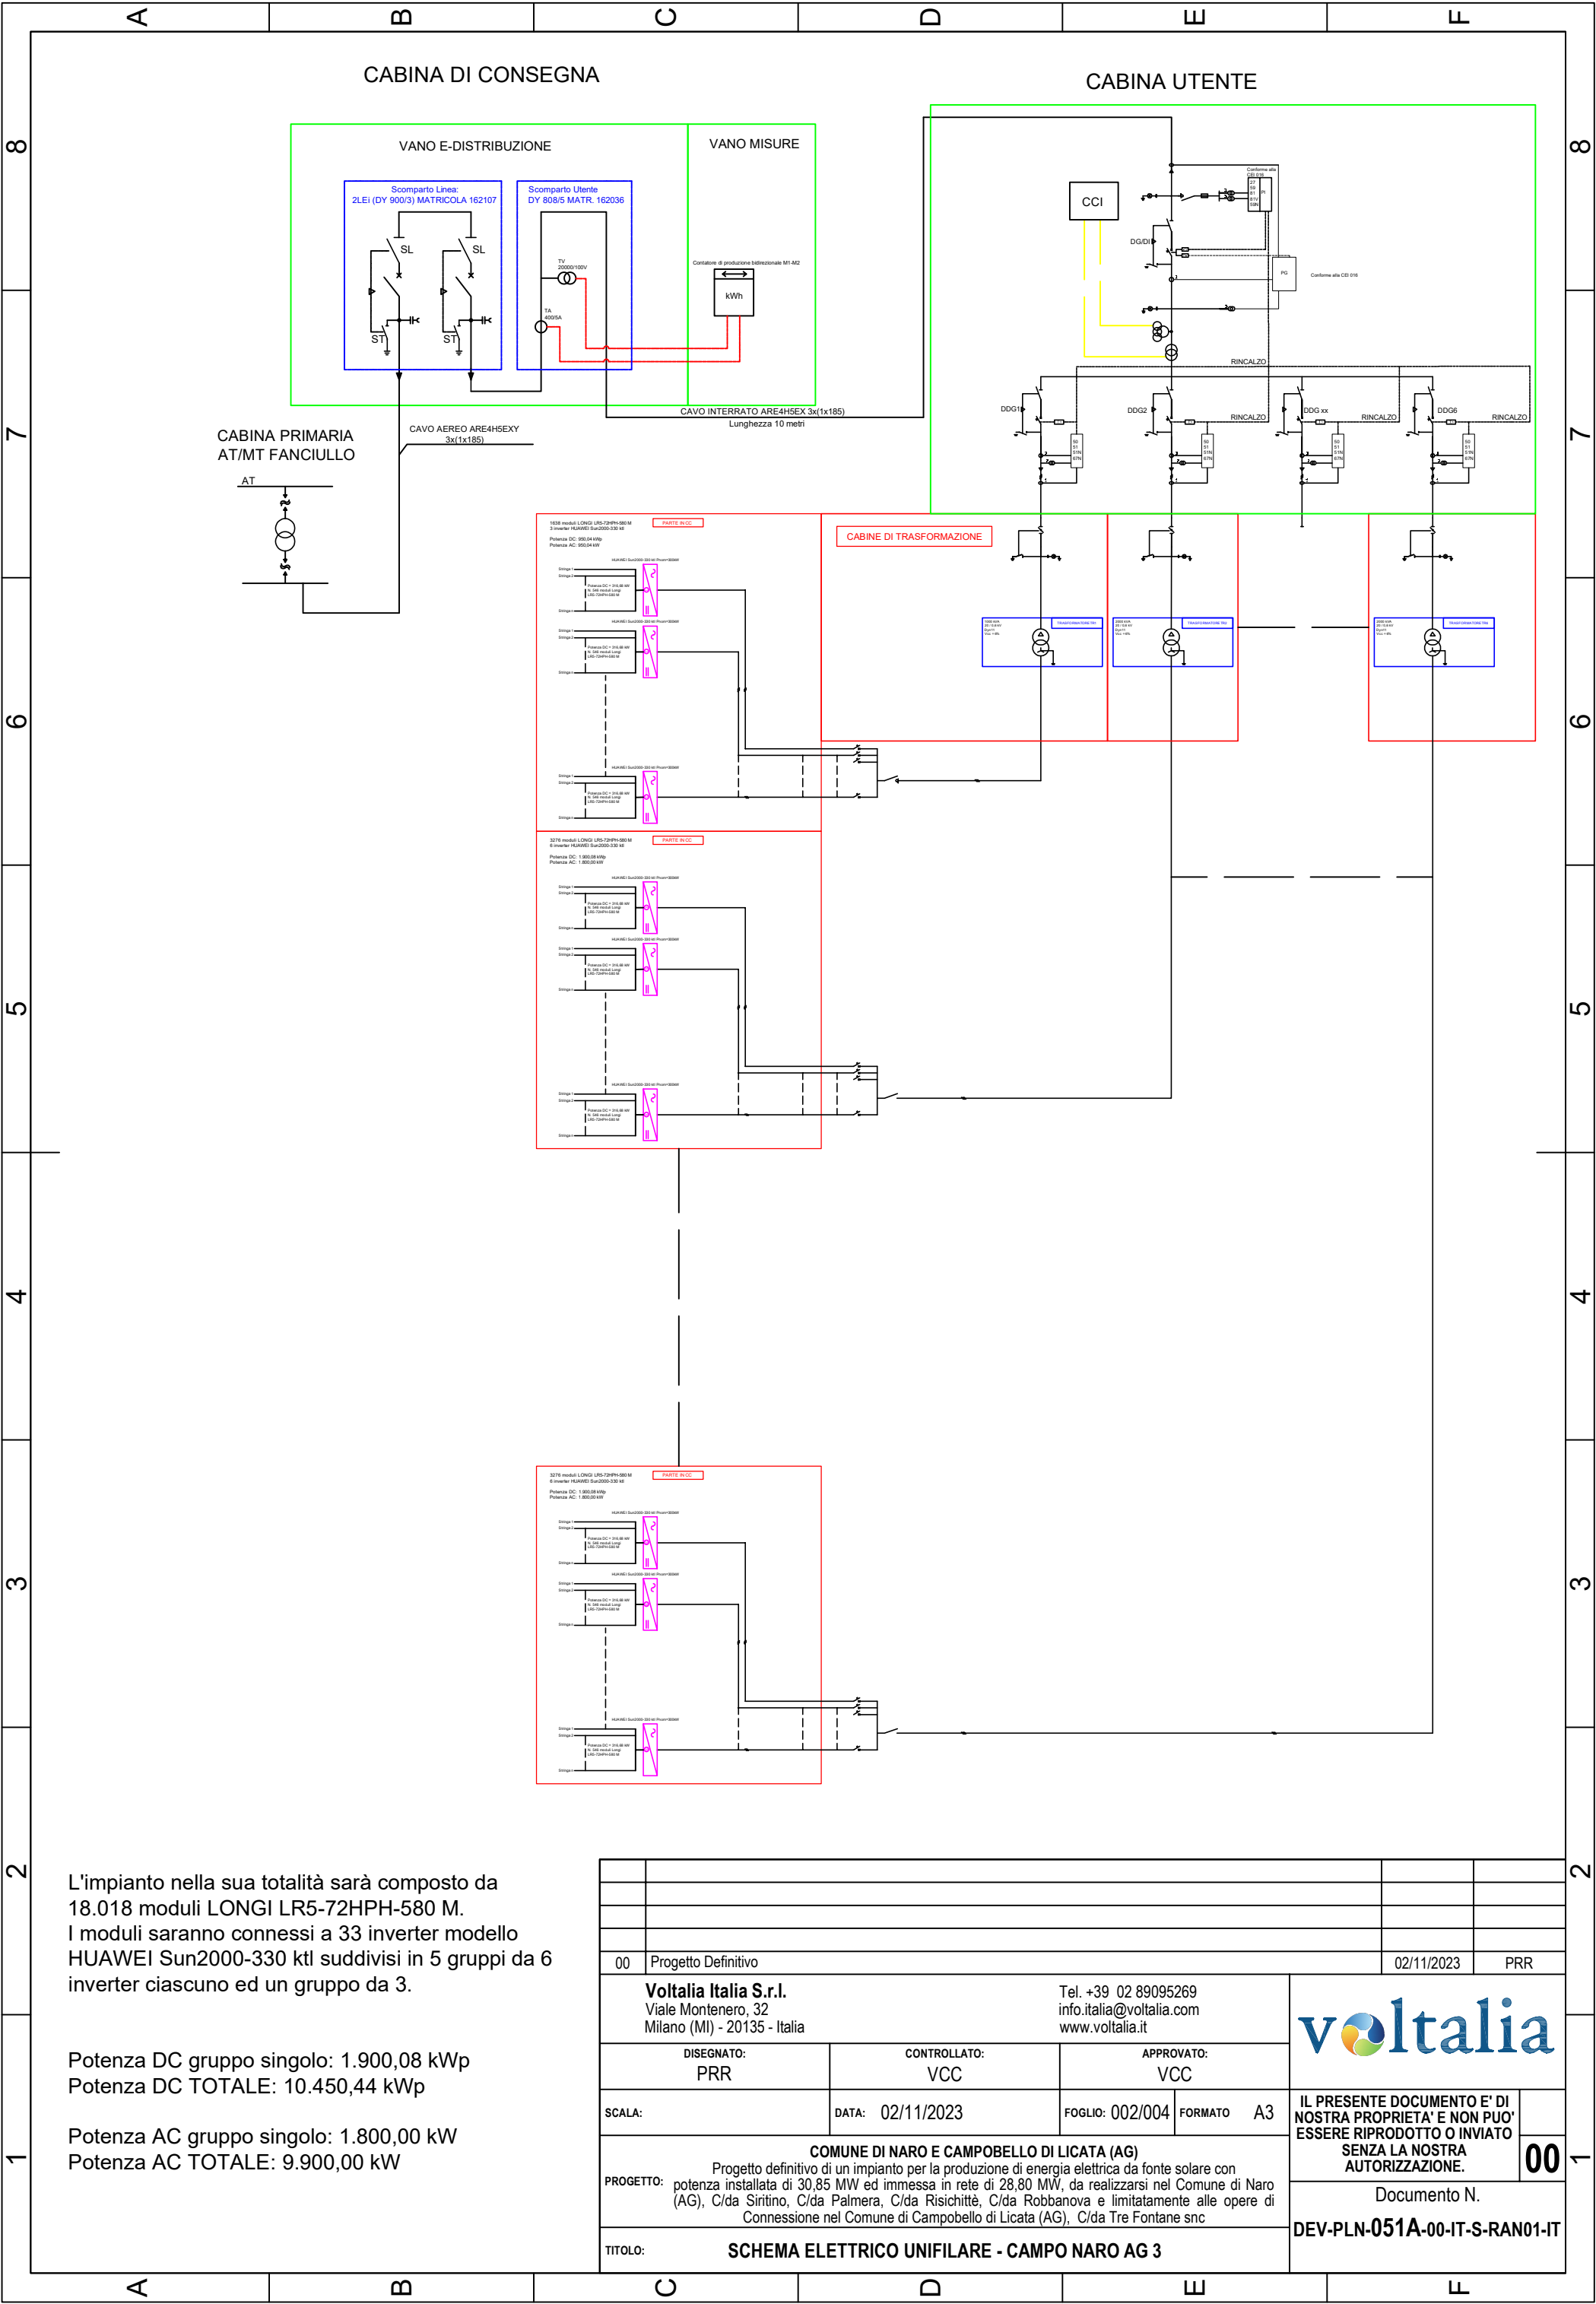


L'impianto nella sua totalità sarà composto da 18.018 moduli LONGI LR5-72HPH-580 M. I moduli saranno connessi a 33 inverter modello HUAWEI Sun2000-330 ktl suddivisi in 5 gruppi da 6 inverter ciascuno ed un gruppo da 3.

Potenza DC gruppo singolo: 1.900,08 kWp
Potenza DC TOTALE: 10.450,44 kWp

Potenza AC gruppo singolo: 1.800,00 kW
Potenza AC TOTALE: 9.900,00 kW

00		Progetto Definitivo	02/11/2023	PRR
Voltalia Italia S.r.l.		Tel. +39 02 89095269 info.italia@voltalia.com www.voltalia.it		
DISEGNATO: PRR		CONTROLLATO: VCC	APPROVATO: VCC	
SCALA:	DATA:	02/11/2023	FOGLIO:	002/004
PROGETTO:		COMUNE DI NARO E CAMPOBELLO DI LICATA (AG) Progetto definitivo di un impianto per la produzione di energia elettrica da fonte solare con potenza installata di 30,85 MW ed immessa in rete di 28,80 MW, da realizzarsi nel Comune di Naro (AG), C/da Siritino, C/da Palmera, C/da Risicittà, C/da Robbanova e limitatamente alle opere di Connessione nel Comune di Campobello di Licata (AG), C/da Tre Fontane snc		
TITOLO:		SCHEMA ELETTRICO UNIFILARE - CAMPO NARO AG 3		
		IL PRESENTE DOCUMENTO E' DI NOSTRA PROPRIETA' E NON PUO' ESSERE RIPRODOTTO O INVIATO SENZA LA NOSTRA AUTORIZZAZIONE.		
		Documento N. 00		
		DEV-PLN-051A-00-IT-S-RAN01-IT		

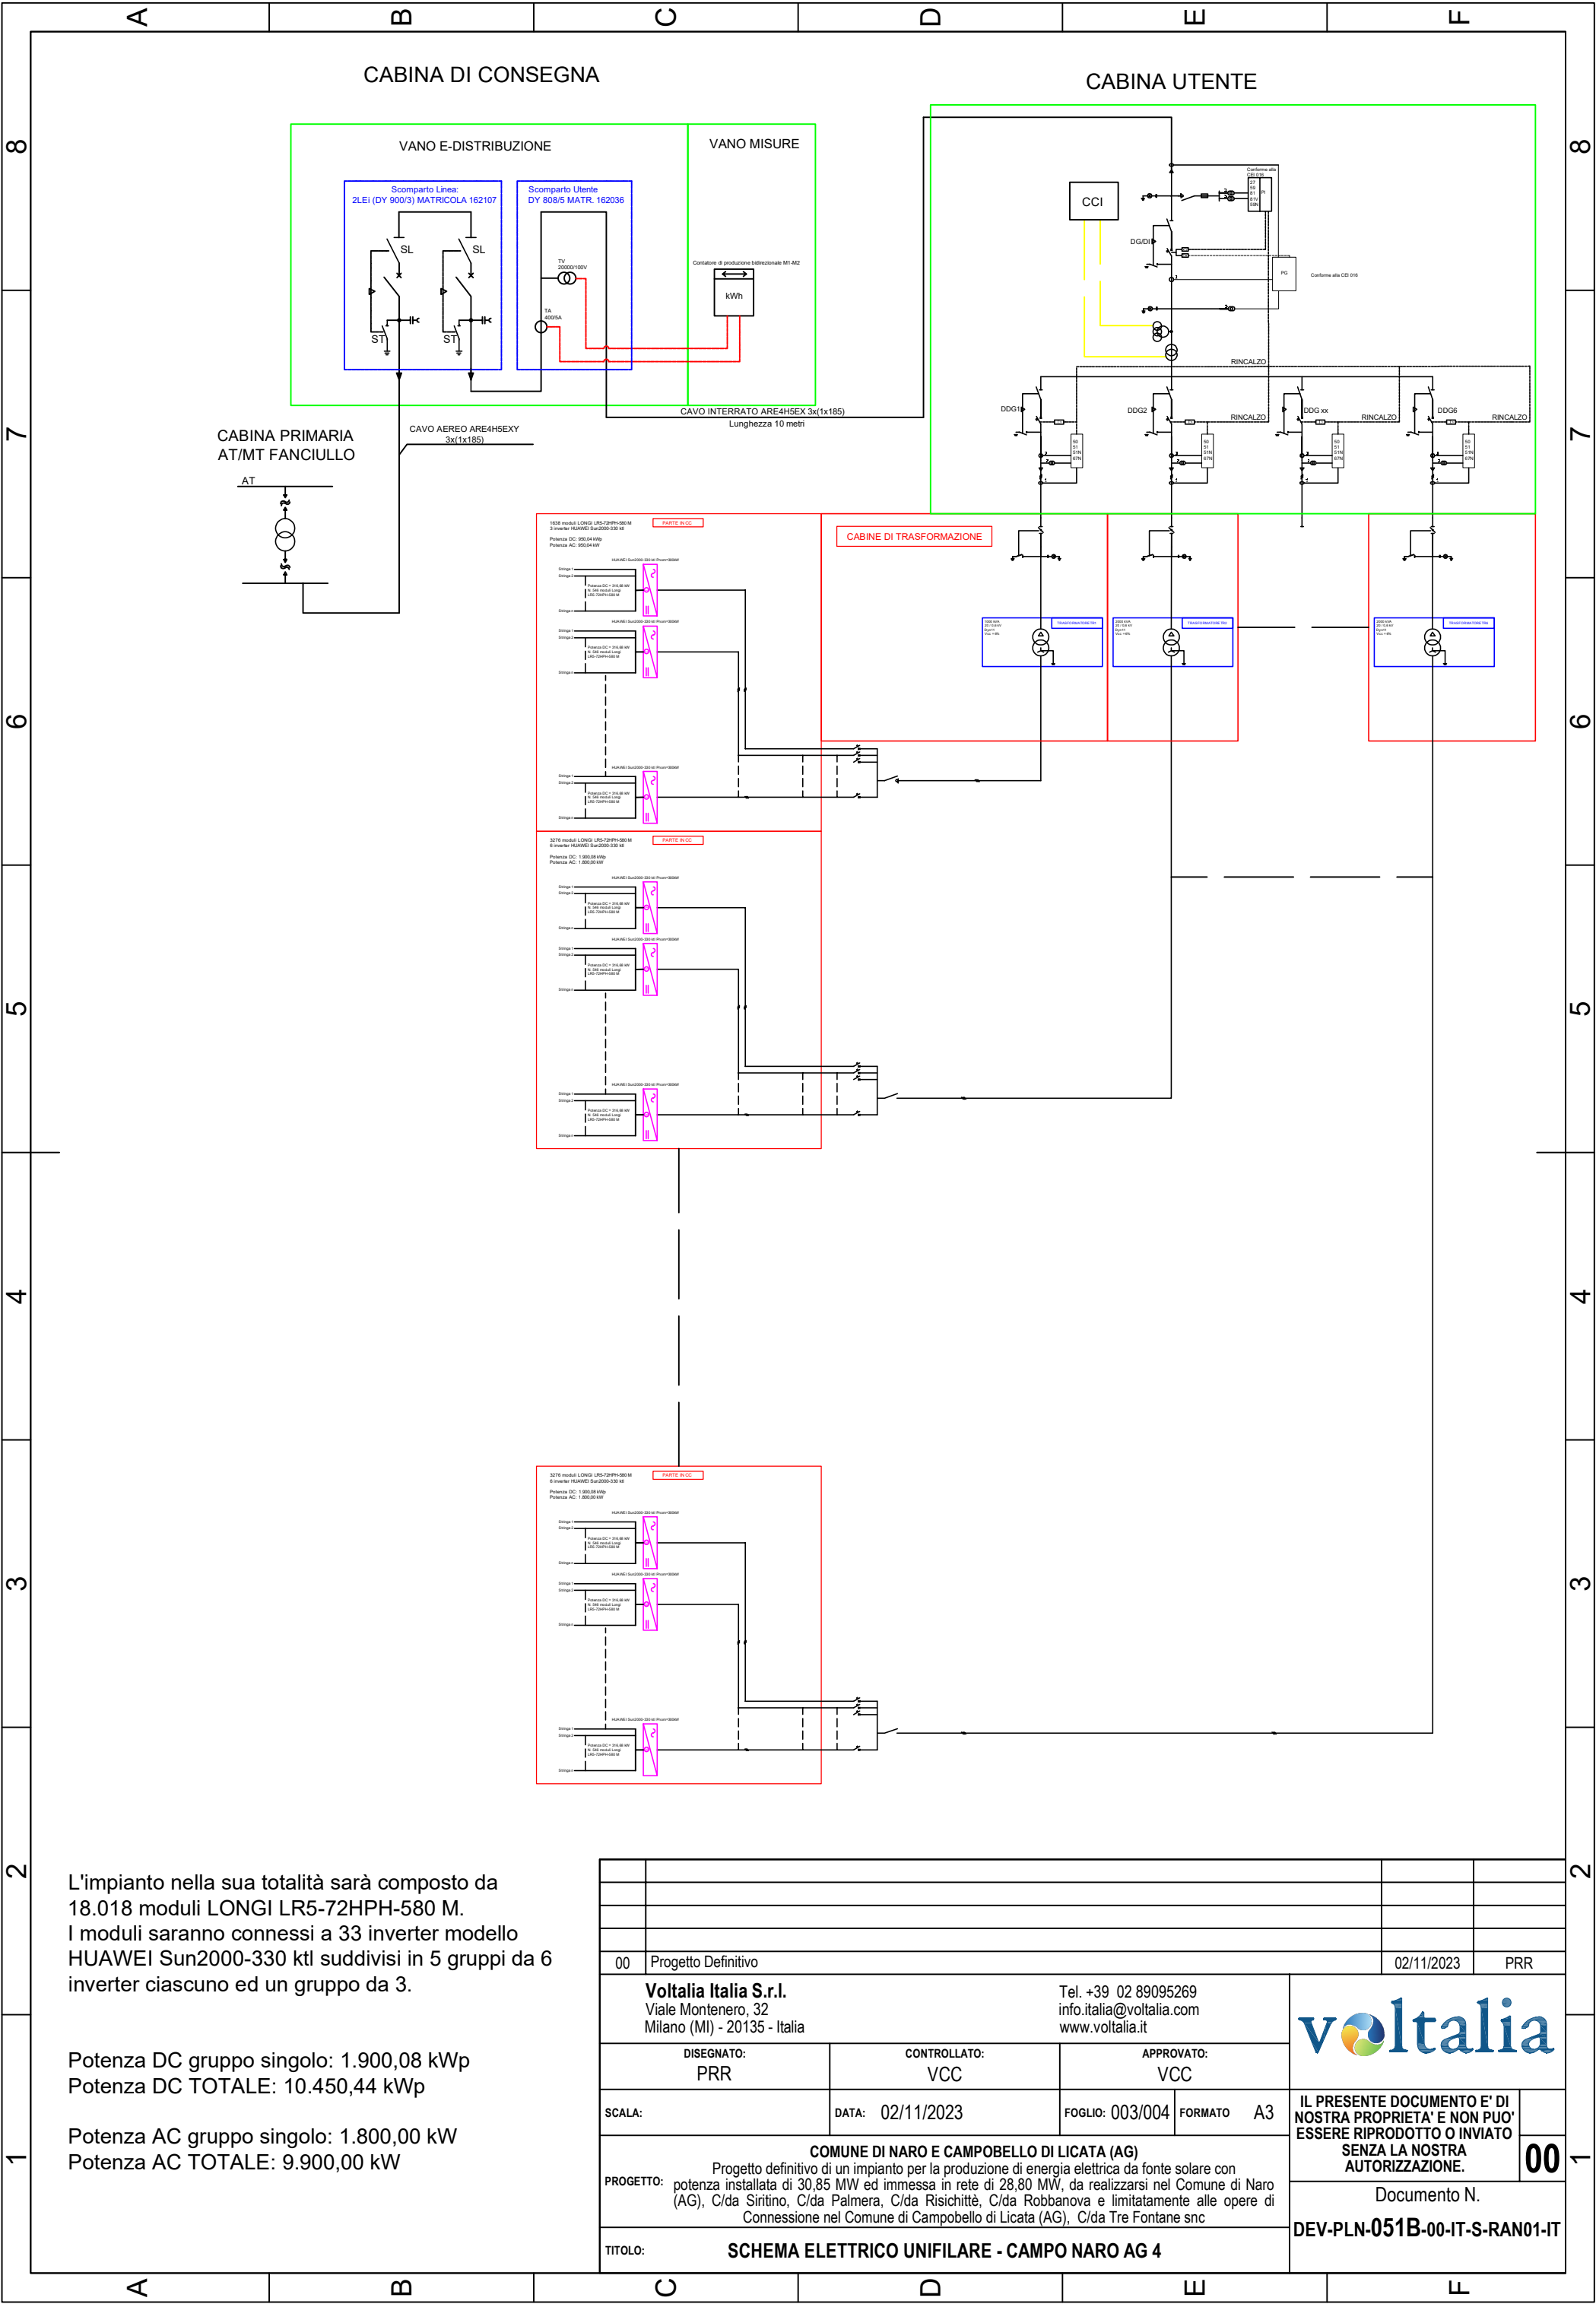

L'impianto nella sua totalità sarà composto da 18.018 moduli LONGI LR5-72HPH-580 M. I moduli saranno connessi a 33 inverter modello HUAWEI Sun2000-330 ktl suddivisi in 5 gruppi da 6 inverter ciascuno ed un gruppo da 3.

Potenza DC gruppo singolo: 1.900,08 kWp
Potenza DC TOTALE: 10.450,44 kWp

Potenza AC gruppo singolo: 1.800,00 kW
Potenza AC TOTALE: 9.900,00 kW


00		Progetto Definitivo	02/11/2023	PRR
Voltalia Italia S.r.l.		Tel. +39 02 89095269 info.italia@voltalia.com www.voltalia.it		
DISEGNATO:		PRR	CONTROLLATO:	VCC
APPROVATO:		VCC		
SCALA:	DATA:	02/11/2023	FOGLIO:	003/004
FORMATO:	A3			
COMUNE DI NARO E CAMPABELLO DI LICATA (AG)				
PROGETTO:		Progetto definitivo di un impianto per la produzione di energia elettrica da fonte solare con potenza installata di 30,85 MW ed immessa in rete di 28,80 MW, da realizzarsi nel Comune di Naro (AG), C/da Sirtino, C/da Palmera, C/da Risichittè, C/da Robbanova e limitatamente alle opere di Connessione nel Comune di Campobello di Licata (AG), C/da Tre Fontane snc		
TITOLO:		SCHEMA ELETTRICO UNIFILARE - CAMPO NARO AG 4		



IL PRESENTE DOCUMENTO E' DI NOSTRA PROPRIETA' E NON PUO' ESSERE RIPRODOTTO O INVIATO SENZA LA NOSTRA AUTORIZZAZIONE.

00

Documento N.
DEV-PLN-051B-00-IT-S-RAN01-IT

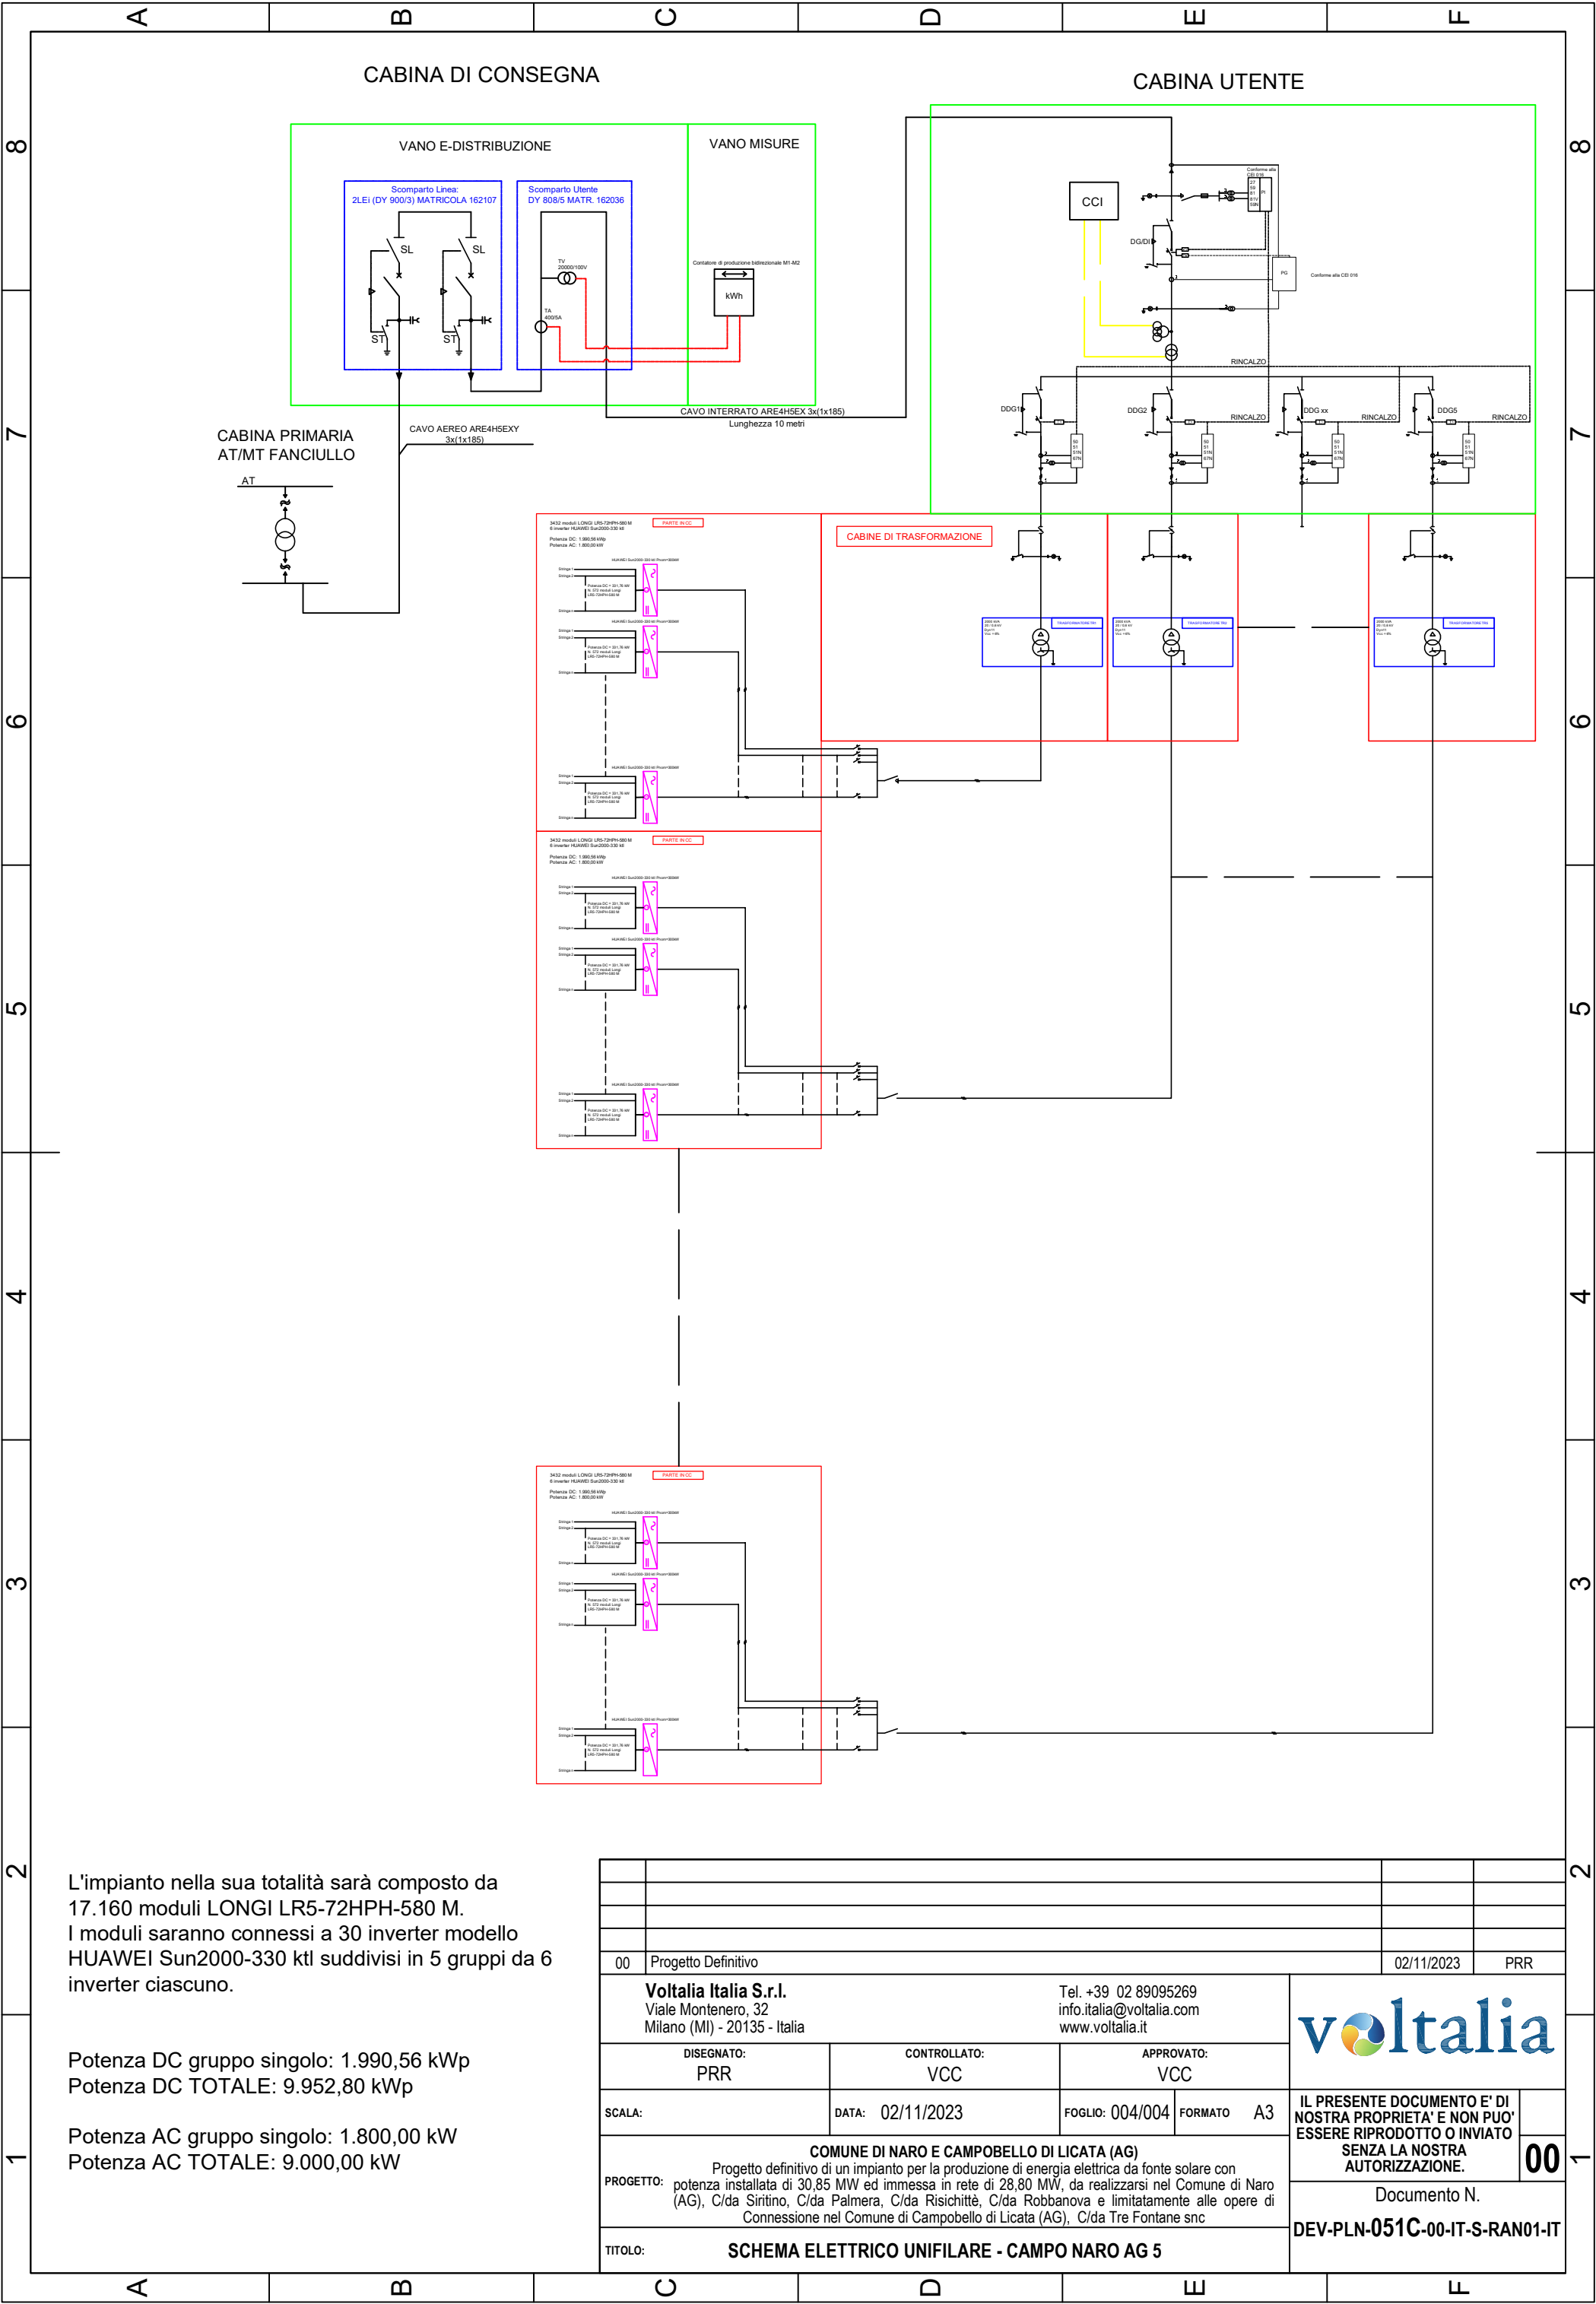

L'impianto nella sua totalità sarà composto da 17.160 moduli LONGI LR5-72HPH-580 M. I moduli saranno connessi a 30 inverter modello HUAWEI Sun2000-330 ktl suddivisi in 5 gruppi da 6 inverter ciascuno.

Potenza DC gruppo singolo: 1.990,56 kWp
Potenza DC TOTALE: 9.952,80 kWp

Potenza AC gruppo singolo: 1.800,00 kW
Potenza AC TOTALE: 9.000,00 kW

00		Progetto Definitivo	02/11/2023	PRR
Voltalia Italia S.r.l.		Tel. +39 02 89095269 info.italia@voltalia.com www.voltalia.it		
DISEGNATO:		PRR	CONTROLLATO:	VCC
APPROVATO:		VCC		
SCALA:	DATA:	02/11/2023	FOGLIO:	004/004
FORMATO:	A3			
COMUNE DI NARO E CAMPABELLO DI LICATA (AG)				
PROGETTO:		Progetto definitivo di un impianto per la produzione di energia elettrica da fonte solare con potenza installata di 30,85 MW ed immessa in rete di 28,80 MW, da realizzarsi nel Comune di Naro (AG), C/da Siritino, C/da Palmera, C/da Risichittè, C/da Robbanova e limitatamente alle opere di Connessione nel Comune di Campobello di Licata (AG), C/da Tre Fontane snc		
TITOLO:		SCHEMA ELETTRICO UNIFILARE - CAMPO NARO AG 5		



IL PRESENTE DOCUMENTO E' DI NOSTRA PROPRIETA' E NON PUO' ESSERE RIPRODOTTO O INVIATO SENZA LA NOSTRA AUTORIZZAZIONE.

00

Documento N.
DEV-PLN-051C-00-IT-S-RAN01-IT