


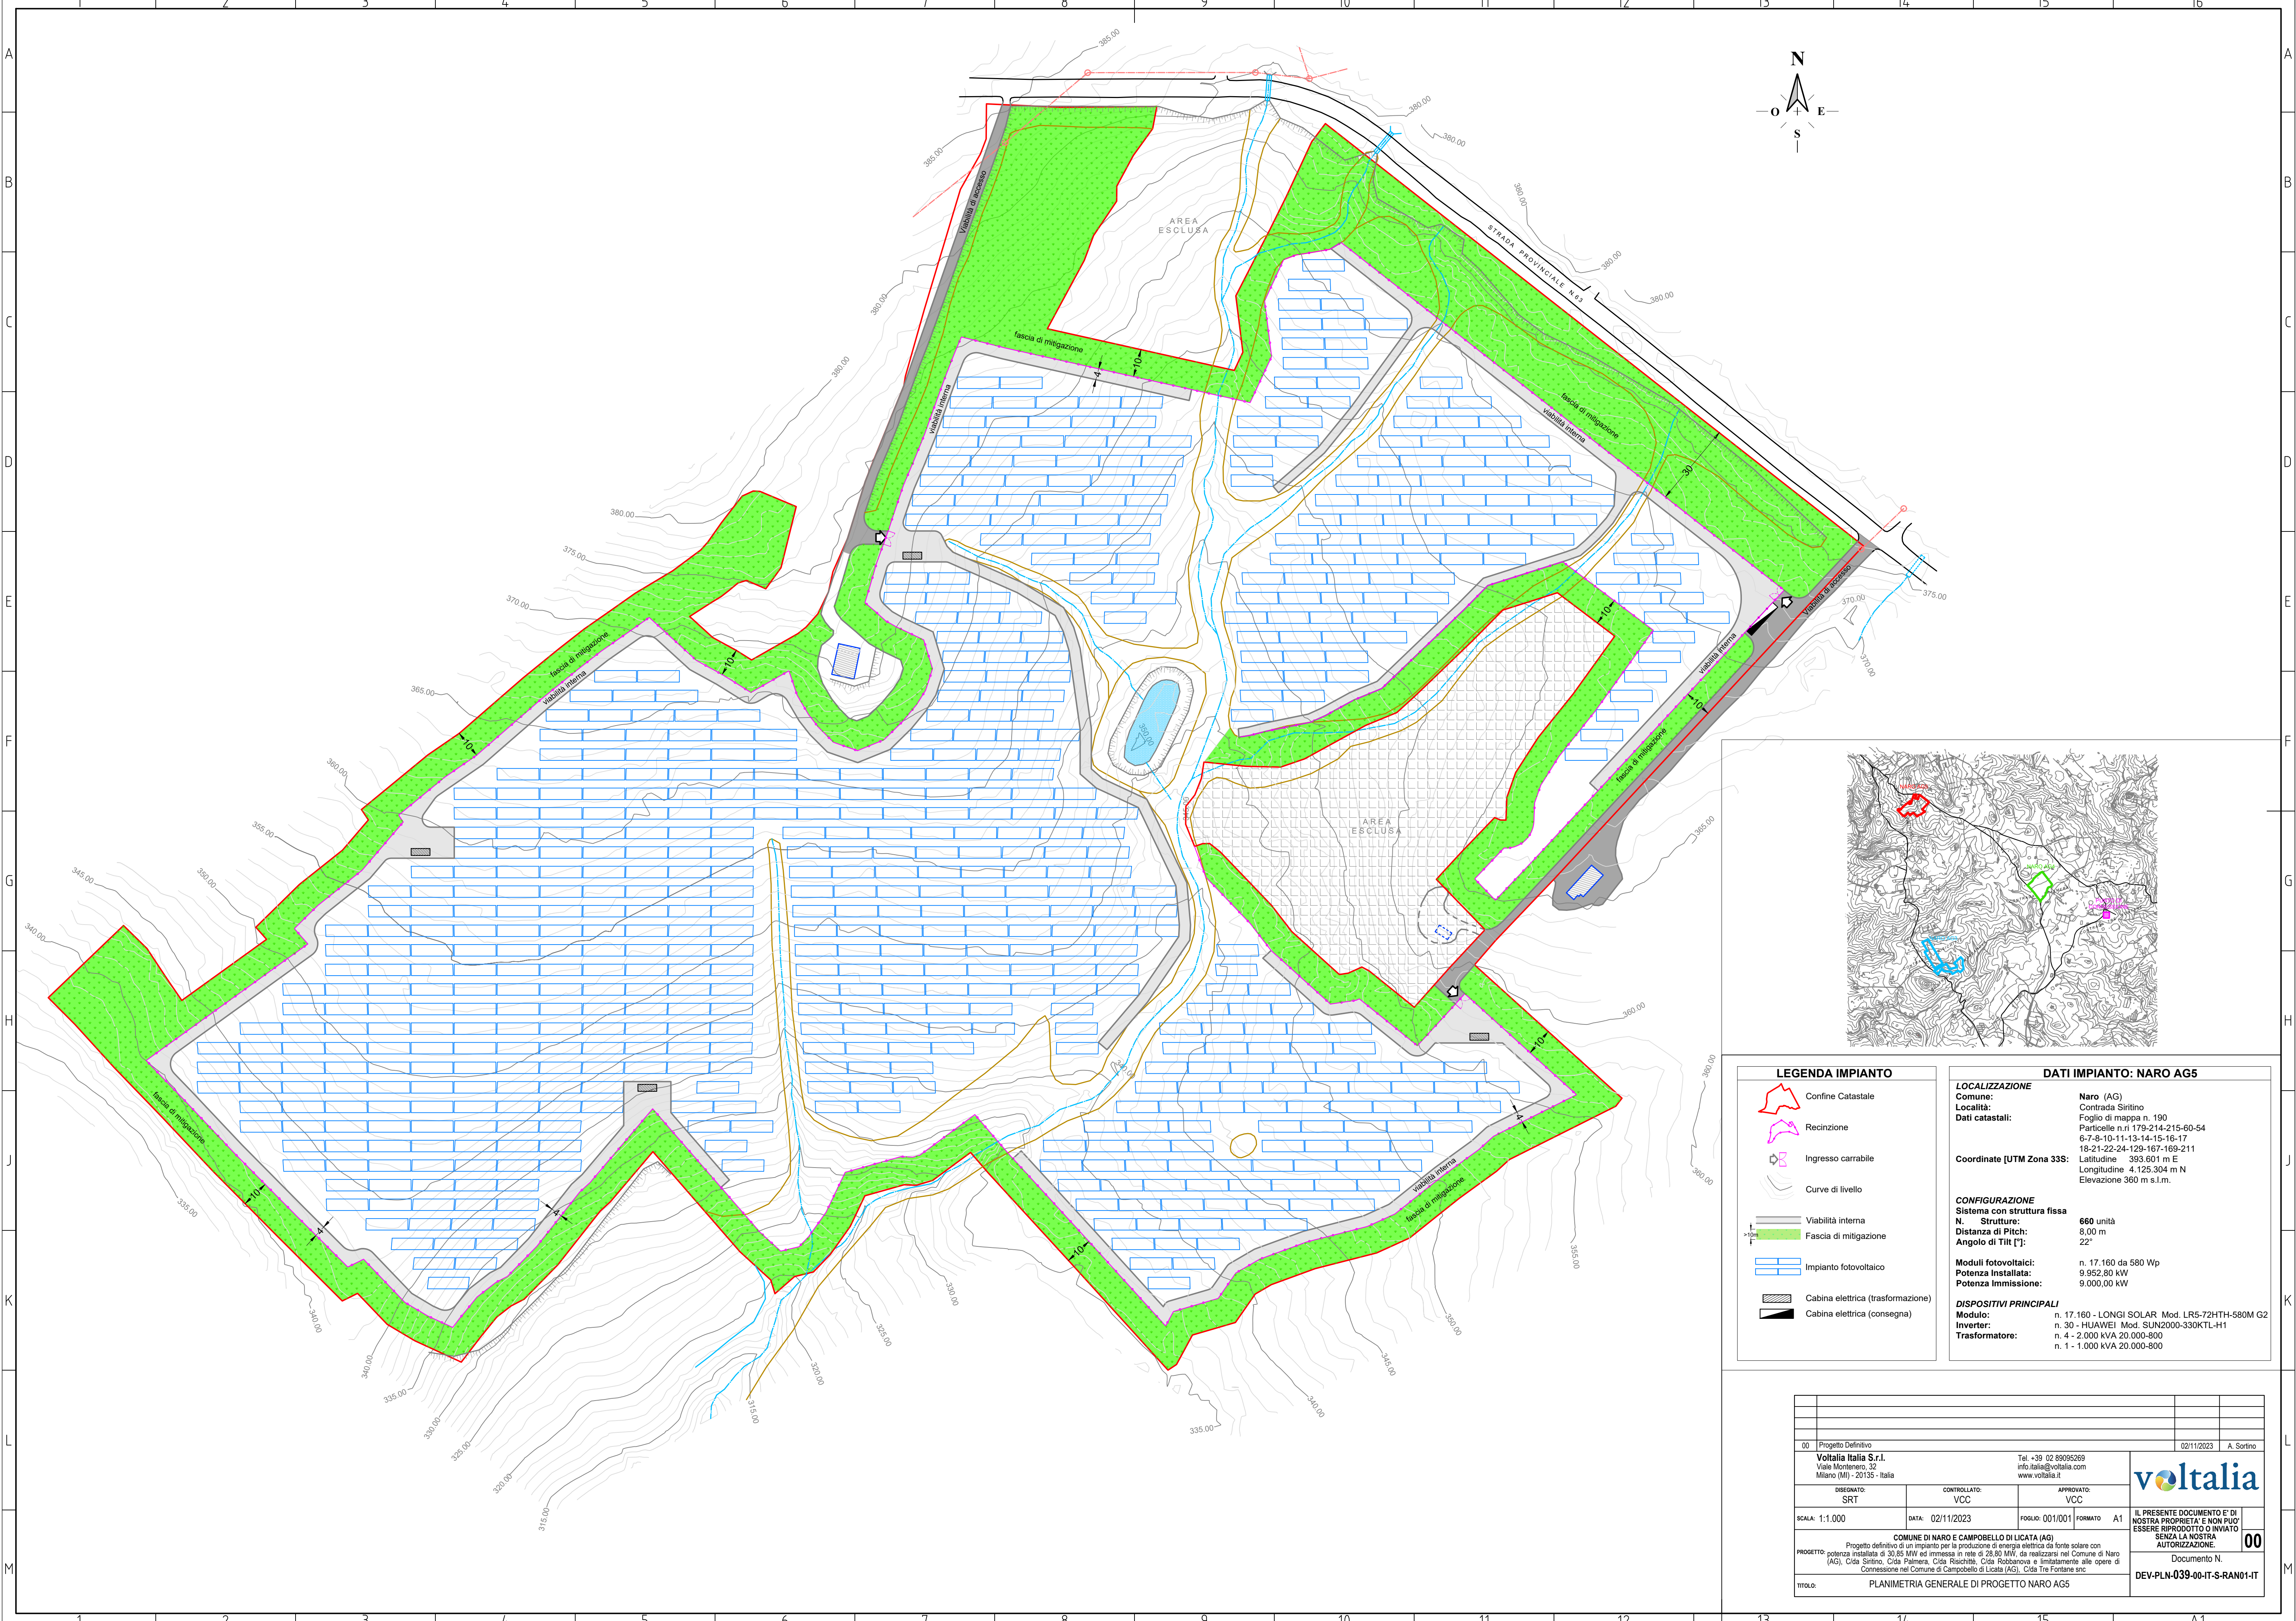

**LEGENDA IMPIANTO**

- Confine Catastale
- Recinzione
- Ingresso carrabile
- Curve di livello
- Viabilità interna
- Fascia di mitigazione
- Impianto fotovoltaico
- Cabina elettrica (trasformazione)
- Cabina elettrica (consegna)

**DATI IMPIANTO: NARO AG5**

**LOCALIZZAZIONE**  
Comune: Naro (AG)  
Località: Contrada Sirlino  
Dati catastali: Foglio di mappa n. 190  
6-7-8-10-11-13-14-15-16-17  
18-21-22-24-129-167-169-211

**Coordinate [UTM Zona 33S]:**  
Latitudine 393.601 m E  
Longitudine 4.125.304 m N  
Elevazione 360 m s.l.m.

**CONFIGURAZIONE**  
Sistema con struttura fissa  
N. Strutture: 660 unità  
Distanza di Pitch: 8,00 m  
Angolo di Tilt [°]: 22°

**Moduli fotovoltaici:** n. 17.160 da 580 Wp  
**Potenza Installata:** 9.952,80 kW  
**Potenza Immissione:** 9.000,00 kW

**DISPOSITIVI PRINCIPALI**  
Modulo: n. 17.160 - LONGI SOLAR Mod. LRS-72HTH-580M G2  
Inverter: n. 30 - HUAWEI Mod. SUN2000-330KTL-H1  
Trasformatore: n. 4 - 2.000 kVA 20.000-800  
n. 1 - 1.000 kVA 20.000-800

|   |  |                                                                                               |  |                                                          |  |                              |  |
|---|--|-----------------------------------------------------------------------------------------------|--|----------------------------------------------------------|--|------------------------------|--|
| 00   |  | Progetto Definitivo                                                                           |  | 02/11/2023                                               |  | A. Sortino                   |  |
| Volitalia Italia S.r.l.                                                                                    |  | Tel. +39 02 89096269                                                                          |  | info.italia@volitalia.com                                |  | www.volitalia.it             |  |
| Viale Montenero, 32                                                                                        |  | Milano (MI) - 20135 - Italia                                                                  |  | DISSEGNIATO:                                             |  | CONTROLLATO:                 |  |
| SRT   |  | VCC                                                                                           |  | VCC                                                      |  | APPROVATO:                   |  |
| SCALA: 1:1.000                                                                                             |  | DATA: 02/11/2023                                                                              |  | FOGLIO: 001/001                                          |  | FORMATO: A1                  |  |
| COMUNE DI NARO E CAMPOBELLO DI LICATA (AG)                                                                 |  | Progetto definitivo di un impianto per la produzione di energia elettrica da fonte solare con |  | IL PRESENTE DOCUMENTO E' DI                              |  | 00                           |  |
| PROGETTO: potenza installata di 30,95 MW ed immessa in rete di 28,90 MW, da realizzarsi nel Comune di Naro |  | (AG), C.da Sirlino, C.da Palmera, C.da Rischitè, C.da Robbanova e limitatamente alle opere di |  | NOSTRA PROPRIETA' E NON PUO' ESSERE RIPRODOTTO O INVIATO |  | SENZA LA NOSTRA              |  |
| Concessione nel Comune di Campobello di Licata (AG), C.da Tre Fontane snc                                  |  | TITOLO:                                                                                       |  | PLANIMETRIA GENERALE DI PROGETTO NARO AG5                |  | AUTORIZZAZIONE.              |  |
|   |  |                                                                                               |  |                                                          |  | Documento N.                 |  |
|   |  |                                                                                               |  |                                                          |  | DEV-PLN-039-00-IT-S-RAN01-IT |  |