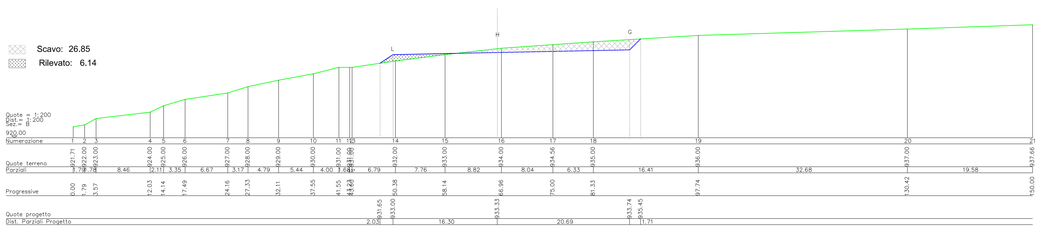

Sez. B

Progr.= 0.00

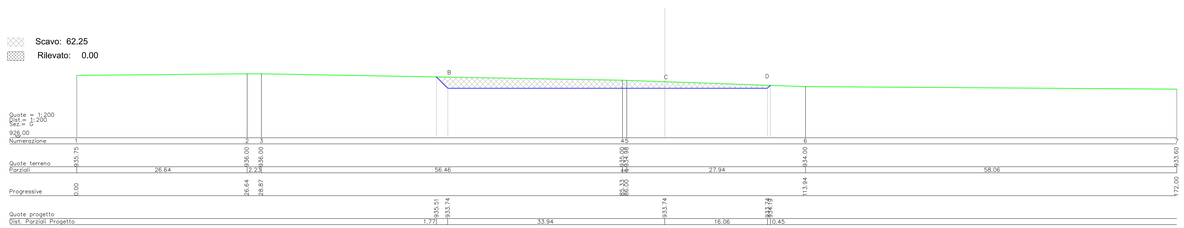

Sez. G

Progr.= 0.00

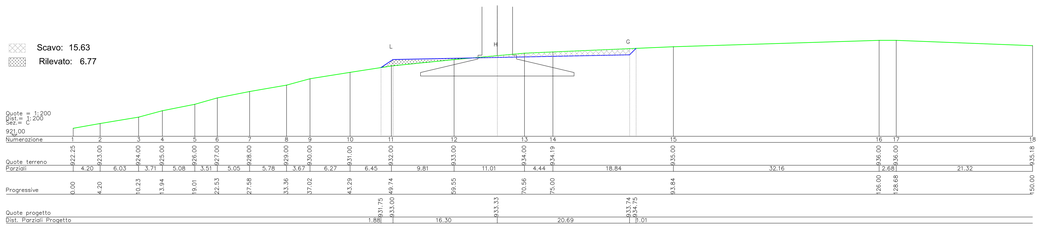

Sez. C

Progr.= 0.00

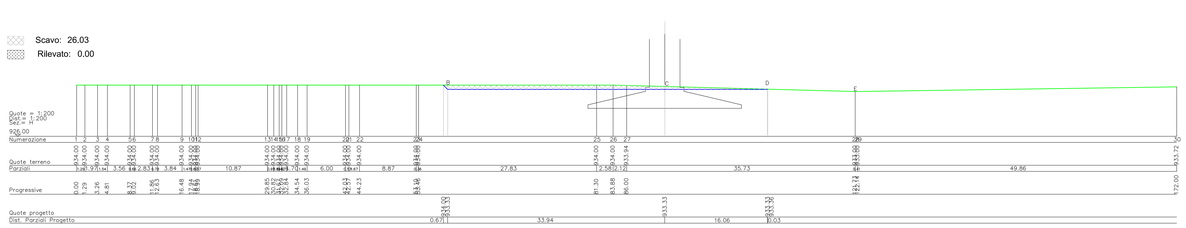

Sez. H

Progr.= 0.00

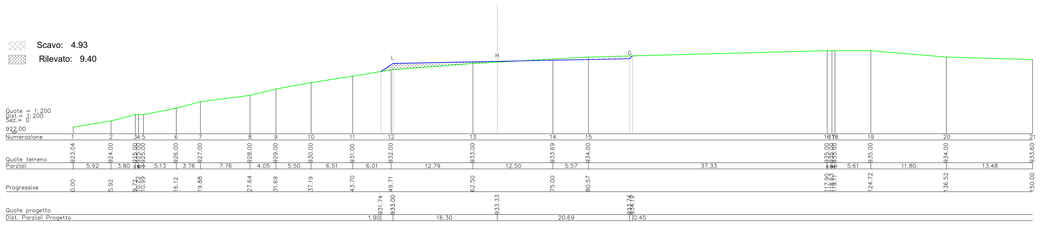

Sez. D

Progr.= 0.00

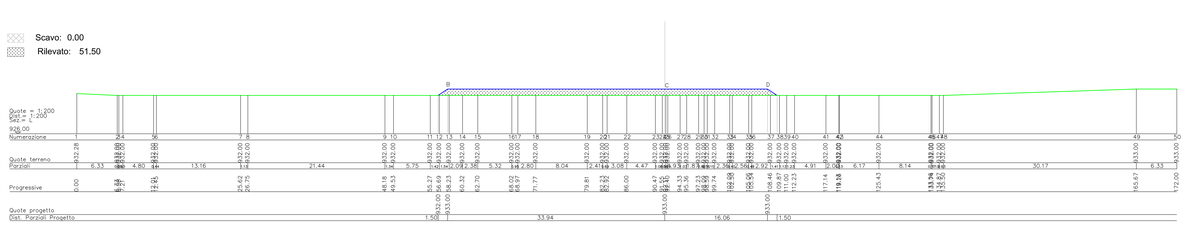

Sez. L

Progr.= 0.00

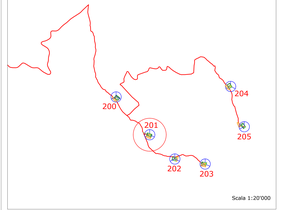

PIAZZOLA 201

PROMOTORE:
D&D Costruzioni s.r.l.
Sede in:
Viale Alvarido Alvardi, 1/D - 50124 Firenze, Italia
Pec: costruzionidde@pec.it

PROVINCIA DI NUORO | PROVINCIA DEL SUD SARDEGNA | COMUNE DI USSASSAI | COMUNE DI SEUI | COMUNE DI ESCALAPLANO | COMUNE DI ESTERZILI | REGIONE AUTONOMA DELLA SARDEGNA

OGGETTO:
PROGETTO DEFINITIVO DI UN IMPIANTO EOLICO COMPOSTO DA 6 AEROGENERATORI CON POTENZA COMPLESSIVA DI 36 MW, DENOMINATO "SU CASTEDDU", NEL COMUNE DI USSASSAI (NU) E OPERE CONNESSE NEI COMUNI DI USSASSAI (NU), SEUI (SU), ESTERZILI (SU) ED ESCALAPLANO (SU).

NOME ELABORATO:
SEZIONI PIAZZOLA DEFINITIVA

PROGETTO SVILUPPATO DA:
AGRENPOWER S.r.l.
Sede legale: Via Serra, 44
09048 Sarrabus (SU) - ITALIA
Email: info@agrenpower.it
agreenpower s.r.l.

GRUPPO DI LAVORO:
Ing. Simone Mica
Dott. Ing. Paolo Bridda
Dott. Ing. Daniele Cassinis
Arch. Roberta Sanna
Geol. Fabio Pinna
Dott. Gianluca Valdes

COLLABORATORI:
Geologorandi Ambiente Geologia e Geotecnica
Geoa srl
Dott. Archeologo Matteo Trois
Dott. Agronomo Marco Porcu
Dott. Naturalista Francesco Mascia
Ing. Giuseppe Francesco Sechi
Ing. Federico Micali
Ing. Vincenzo Carboni

TIMBRO E FIRMA:
Ordine degli Ingegneri della Provincia di Cagliari
Ing. Simone Mica
Iscritto all'albo degli ingegneri della provincia di Cagliari al n. 3456
Dott. Ing. SIMONE MICA
Firmato digitalmente da:
paolo brasciani
CN = brasciani paolo
O = Ordine degli Ingegneri della Provincia di Cagliari
C = IT

SCALA:	CODICE ELABORATO:	TIPOLOGIA:	FASE PROGETTUALE:
VARIE	EL8.PC.04_WTG201c	IMPIANTO EOLICO	DEFINITIVO

REV.	DATA	DESCRIZIONE	REDATTO	VERIFICATO	APPROVATO
0	17/03/2023	PRIMA EMISSIONE	G.Pi.	S.Mi.	S.Mi.
1					
2					
3					
4					
5					
6					
7					
8					
9					
10					

Il presente documento è di proprietà di Agrenpower S.r.l. che ne tutelerà diritti a norma di legge.