Scavo: 15.42
Rilevato: 2.01




## Sez. A

Progr.= 0.00

Scavo: 0.00
Rilevato: 45.39

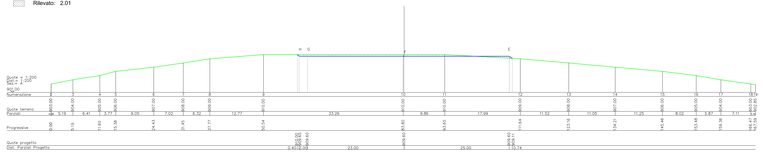


## Sez. D

Progr.= 0.00

PIAZZOLA 202

Scavo: 0.00
Rilevato: 14.82

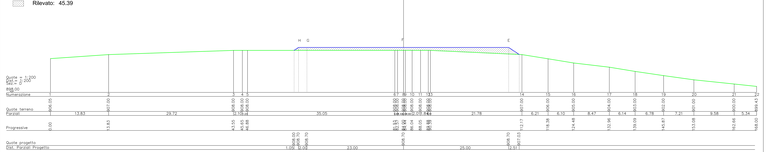


## Sez. B

Progr.= 0.00

Scavo: 0.00
Rilevato: 67.26

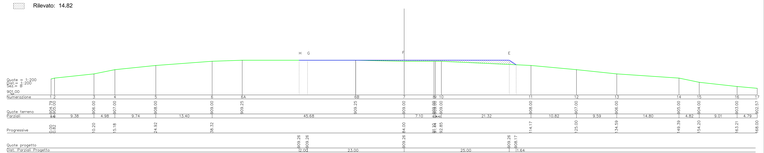


## Sez. E

Progr.= 0.00

Scavo: 11.05
Rilevato: 12.10

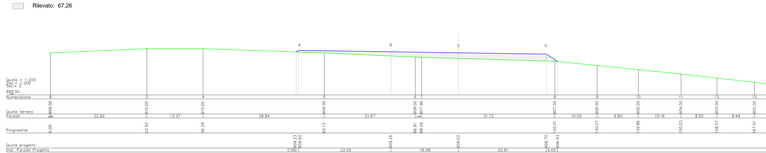


## Sez. G

Progr.= 0.00

Scavo: 0.00
Rilevato: 52.85

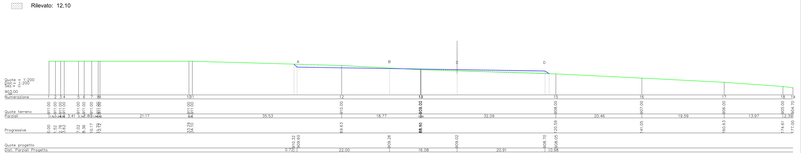


## Sez. C

Progr.= 0.00

Scavo: 8.03
Rilevato: 16.56

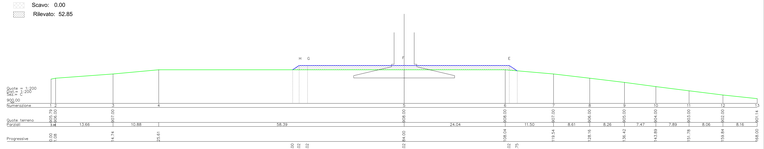


## Sez. F

Progr.= 0.00

Scavo: 9.87
Rilevato: 11.70

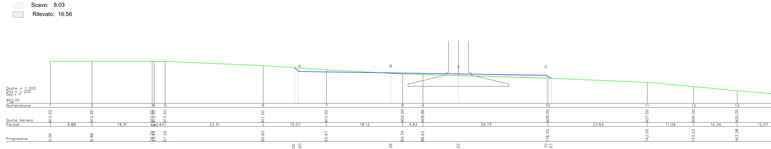


## Sez. H

Progr.= 0.00

PROPONENTE:
D&O Costruzioni s.r.l.
Via Pietro Nenni, 1
Viale Alberto Aldrovandi, 125 - 50124 Firenze, Italia
Pec: costruzioni@pec.it

PROVINCIA DI NUORO | PROVINCIA ORISTANO | COMUNE DI OLLOLAI | COMUNE DI OLIENA | COMUNE DI ULIANA | COMUNE DI GONONÒ | COMUNE DI LOCULI | COMUNE DI ORGOSOLO

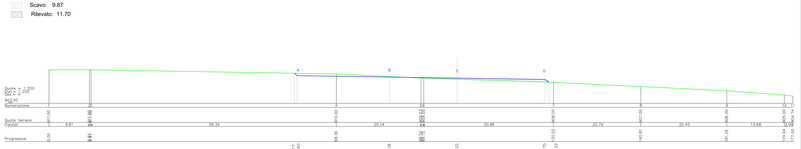OGGETTO:
PROGETTO DEFINITIVO DI UN IMPIANTO EOLICO COMPOSTO DA 6 AEROGENERATORI CON POTENZA COMPLESSIVA DI 36 MW, DENOMINATO "SU CASTEDDU", NEL COMUNE DI LODGHERI (NUO) E OPERE CONNESSE NEI COMUNI DI LODGHERI (NUO), SILI (OR), ESTERNI, OLIENA (NUO), OLLOLAI (NUO) E ULIANA (NUO)

NOME ELABORATO:
SEZIONI PIAZZOLA DI MONTAGGIO

PROGETTISTA OPPOSTA:
AGRENPOWER s.r.l.
Via Pietro Nenni, 1
Viale Alberto Aldrovandi, 125 - Firenze
Email: info@agrenpower.it

agrenpower s.r.l.

ORDINE DEGLI INGEGNERI:
Ing. Nicola Lilla
Ing. Giovanni Mele
Ing. Alessandro Pili
Ing. Giuseppe Pisanu
Ing. Giovanni Sanna
Ing. Gianluca Sedda
Ing. Sandro Sorgia

COLLABORATORI:
Ingegneria Integrata Soc.Ingegneri s.r.l.
Via Dante, 7 - 09122 Cagliari
Ing. Giuseppe Abbamo Pili
Ing. Giovanni Antonio Ledda
Ing. Alessandro Sanna Pinna
Ing. Giovanni Battista Sanna
Ing. Giovanni Battista Sanna Pinna
Geom. Gianluca Sanna
Geom. Gianluca Sanna Pinna
Geom. Gianluca Usai
Geom. Giovanni Battista Usai
Geom. Giovanni Usai

TIMBRO E FIRMA:
ORDINE DEGLI INGEGNERI PROVINCIA DI CAGLIARI
Ing. Giovanni Mele
N. 3453

prot. Integrato
Data: 27/10/2022
n° 0 0000 000 000
Prot. Integrato
n° 0 0000 000 000
Data: 00/00/0000

| CODICE ELABORATO | CODICE LAVORATO | DISCIPLINA | TIPO DI PROGETTO |
|---|---|---|---|
| Codice Elaborato: SEZ-PIAZ_APT202 | SEZ-PIAZ_APT202 | IMPIANTO EOLICO | DEFINITIVO |

| REVISIONE | DATA | DESCRIZIONE | REDATTO | VERIFICATO | APPROVATO |
|---|---|---|---|---|---|
| 0 | 00/00/0000 | PRIMA EMISSIONE | | | |
| 1 | 00/00/0000 | | | | |
| 2 | 00/00/0000 | | | | |
| 3 | 00/00/0000 | | | | |
| 4 | 00/00/0000 | | | | |
| 5 | 00/00/0000 | | | | |

Il presente documento non può essere riprodotto o trasmesso a terzi senza autorizzazione