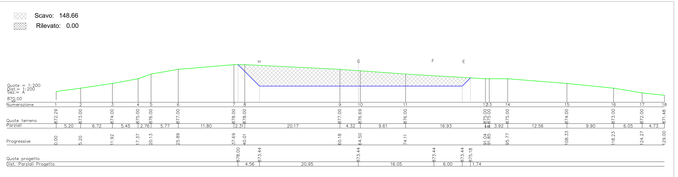

Sez. A

Progr.= 0.00

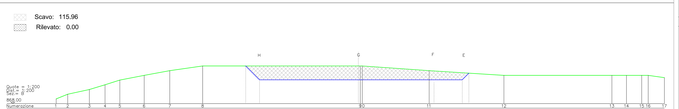

Sez. B

Progr.= 0.00

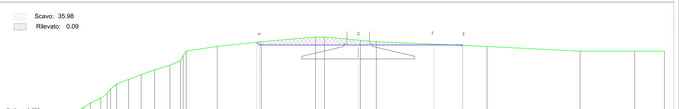

Sez. C

Progr.= 0.00

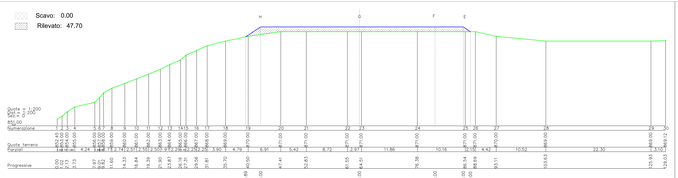

Sez. D

Progr.= 0.00

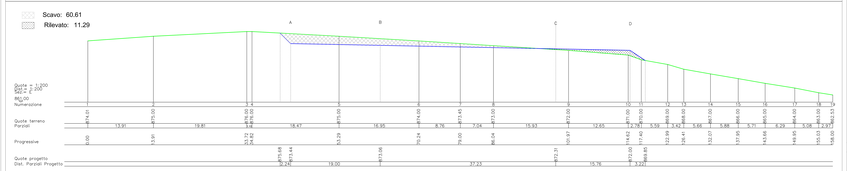

Sez. E

Progr.= 0.00

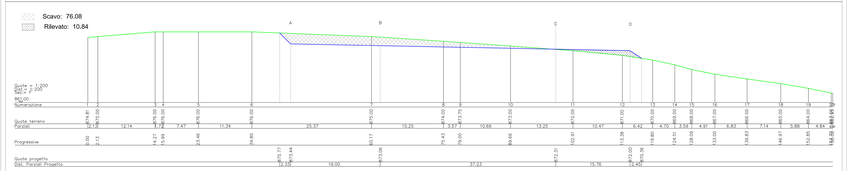

Sez. F

Progr.= 0.00

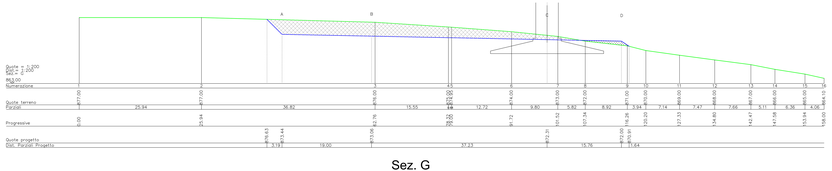

Sez. G

Progr.= 0.00

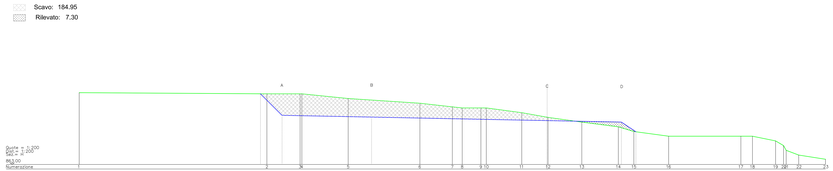

Sez. H

Progr.= 0.00

Scala 1:20'000

PIAZZOLA 203

PROPONENTE:
D&O Costruzioni s.r.l.
Sede legale
Viale Alberto Alberti, 1/D 55124 Firenze, Italia
Pec: costruzioniedilee@pec.it

PROVINCIA DI NUORO | PROVINCIA ORISTANO SARDEGNA | COMUNE DI OTTANA | COMUNE DI OLIENA | COMUNE DI ESCALAPLANO | COMUNE DI ATZARA | REGIONE AUTONOMA DELLA SARDEGNA

OGGETTO:
PROGETTO DEFINITIVO DI UN IMPIANTO EOLICO COMPOSTO DA 6 AEROGENERATORI CON POTENZA COMPLESSIVA DI 36 MW, DENOMINATO "SU CASTEDDU", NEL COMUNE DI VILLASALTO (NUO) E OPERE CONNESSE NEI COMUNI DI VILLASALTO (NUO), SELUI (OLI), SERRAGLIU (OLI) ED ESCALAPLANO (NUO)

NOME ELABORATO:
SEZIONI PIAZZOLA DI MONTAGGIO

PROGETTO INGEGNERIA:
AGRELINPOWER S.r.l.
Via Cesare Battisti, 53 - 39100 Bolzano (BZ)
Direzione Amministrativa: Via Roma, 108 - 39100 Bolzano (BZ) - Italia
Email: info@agrelinpower.it
Pec: agrelinpower@pec.it
agrelinpower S.r.l.

GRUPPO DI LAVORO:
Dott. Ing. Carlo Ebner
Dott. Ing. Valeria Ebner
Dott. Ing. Michele Lo Iacono
Dott. Ing. Giovanni Ortolani
Dott. Ing. Francesco Cirillo

COLLABORATORI:
Dott. Agronomo Giuseppe Ignazio Angelo Pascuzzi
Dott. Agronomo Gianluca Cocco
Dott. Archeologo Matteo Sanna
Dott. Agronomo Stefania Atzeni
Dott. Agronomo Stefania Atzeni
Dott. Geologo Giovanni Deriu
Ing. Francesco Ortolani

TIMBRO E FIRMA:
Ordine degli Ingegneri della Provincia di Bolzano
Ing. Carlo EBNER
Iscrizione all'albo n. 1000
Firmato digitalmente da **paolo brunicardi**
CN = brunicardi paolo
O = Ordine dei Geologi del Lazio
C = IT
Data: 2023.12.15 09:00:00 +01'00'

REVISIONE	DATA	DESCRIZIONE	REDATTO	VERIFICATO	APPROVATO
0					
1					
2					
3					
4					

CODICE PROGETTO	CODICE ELABORATO	REVISIONE	TITOLO ELABORATO	DATA
0_0_0_0	SUA_PC_IMP_SEZ_02_03	0	IMPIANTO EOLICO	DEFINITIVO

Questo documento è proprietà della società AGRELINPOWER S.r.l. Vietata la riproduzione o la divulgazione a terzi senza autorizzazione.