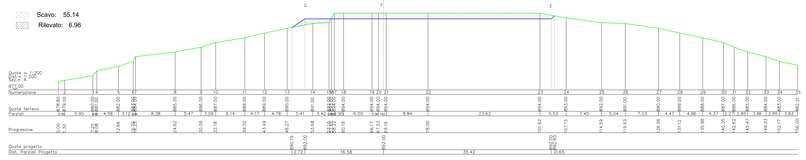

Sez. A

Progr.= 0.00

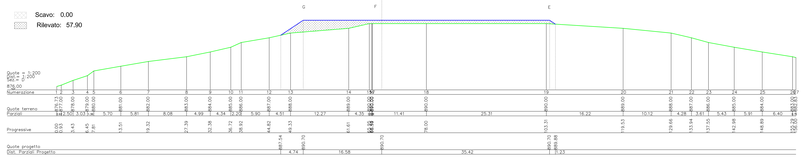

Sez. D

Progr.= 0.00

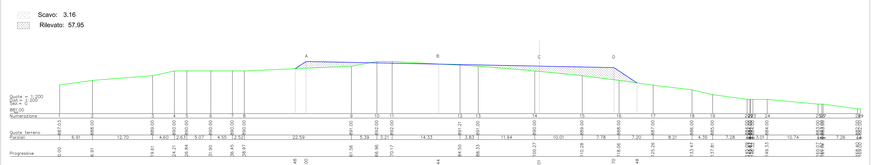

Sez. G

Progr.= 0.00

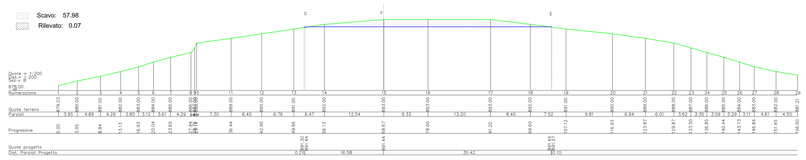

Sez. B

Progr.= 0.00

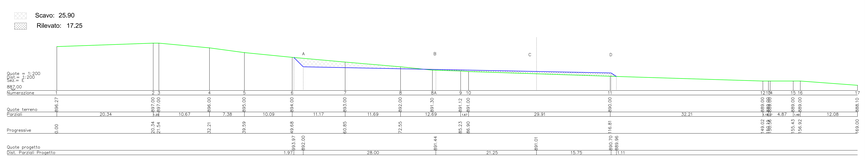

Sez. E

Progr.= 0.00

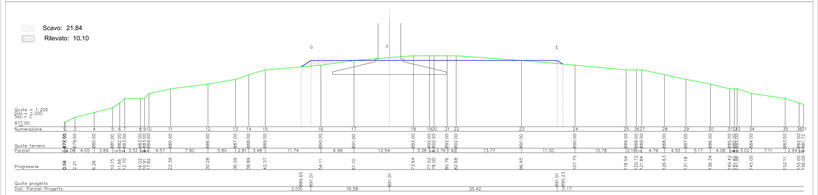

Sez. C

Progr.= 0.00

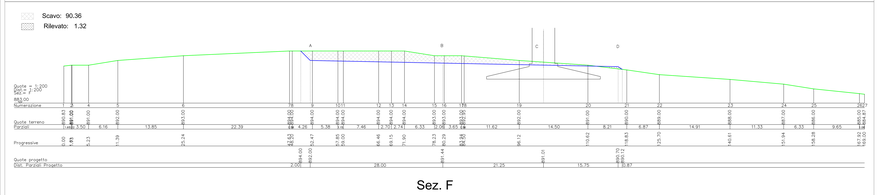

Sez. F

Progr.= 0.00

PROPONENTE:

D&D Costruzioni s.r.l.

Sede Legale:
Viale Mazzini Aranda, 1/3 - 50124 Firenze, Italia
Pec: costruzioniedd@pec.it

PROVINCIA DI NUORO | PROVINCIA DI OLBIA-TEMPIO | COMUNE DI LODINE | COMUNE DI OLIENA | COMUNE DI OLIENA(PUNTA) | COMUNE DI OLIENA (VENDOLA) | REGIONE AUTONOMA DELLA SARDEGNA

OGGETTO:

PROGETTO DEFINITIVO DI UN IMPIANTO EOLICO COMPOSTO DA 6 AEROGENERATORI CON POTENZA COMPLESSIVA DI 36 MW, DENOMINATO "OLIENA", DA REALIZZARSI NEI COMUNI DI LODINE (NU), OLIENA (NU) E OPERE CONNESSE NEI COMUNI DI LODINE (NU), SILIQUA (NU), ESTERZILI (OLI) ED OLIENA(NU) (NU)

NOME ELABORATO:

SEZIONI PIAZZOLA DI MONTAGGIO

PROGETTISTA/GRUPPO DI LAVORO:

AGREENPOWER s.r.l.
Sede legale: Via Sarca, 445
20126 Sesto San Giovanni - ITALIA
Email: info@agreenpower.it

agreenpower s.r.l.

GRUPPO DI LAVORO:
Ing. Vincenzo Bio
Ing. Giuseppe Cocco
Ing. Giovanni Antonio Dettori
Ing. Sandro Dettori
Ing. Giovanni Fenu
Ing. Giovanni Lai
Ing. Nicola Lai
Ing. Antonello Sanna

COLLABORATORI:
Geologhi Associati Associazione Geologica s.r.l.
Geol. Gian Luca Sechi
Geol. Dr. Giuseppe Antonio Delogu
Geol. Giuseppe Luigi Cocco
Geom. Giovanni Battista Lai
Geom. Giovanni Battista Lai Jr.
Ing. Simone Lai
Ing. Antonello Sanna

TIMBRO E FIRMA:
Ordine degli Ingegneri della Provincia di Cagliari
Ing. Vincenzo Bio
Iscr. N. 5970
Settore: civile e ambientale, industriale, dell'informazione
Firmato digitalmente da
paolo brisigotti
CN = brisigotti paolo
O = ORDINE DEGLI INGEGNERI DELLA PROVINCIA DI CAGLIARI
C = IT
Data: 2022.07.01 12:00:00 +02'00'

CODICE PROGETTO	CODICE ELABORATO	DISCIPLINA	FASE PROGETTUALE
PDF0000	EAR.PC.IMI_MTG.DWG	IMPIANTO EOLICO	DEFINITIVO

REVISIONE					
0					
1					
2					
3					
4					
5					
REVISIONE	DATA	REDATTO	VERIFICATO	APPROVATO	

COPIA TRATTA DA ORIGINALE DIGITALE ORIGINALE - IL CAMPO DEL DISEGNO PUÒ ESSERE STATO MODIFICATO DALLA STAMPA