







TIPICO DI INSTALLAZIONE STRUTTURE TRACKER

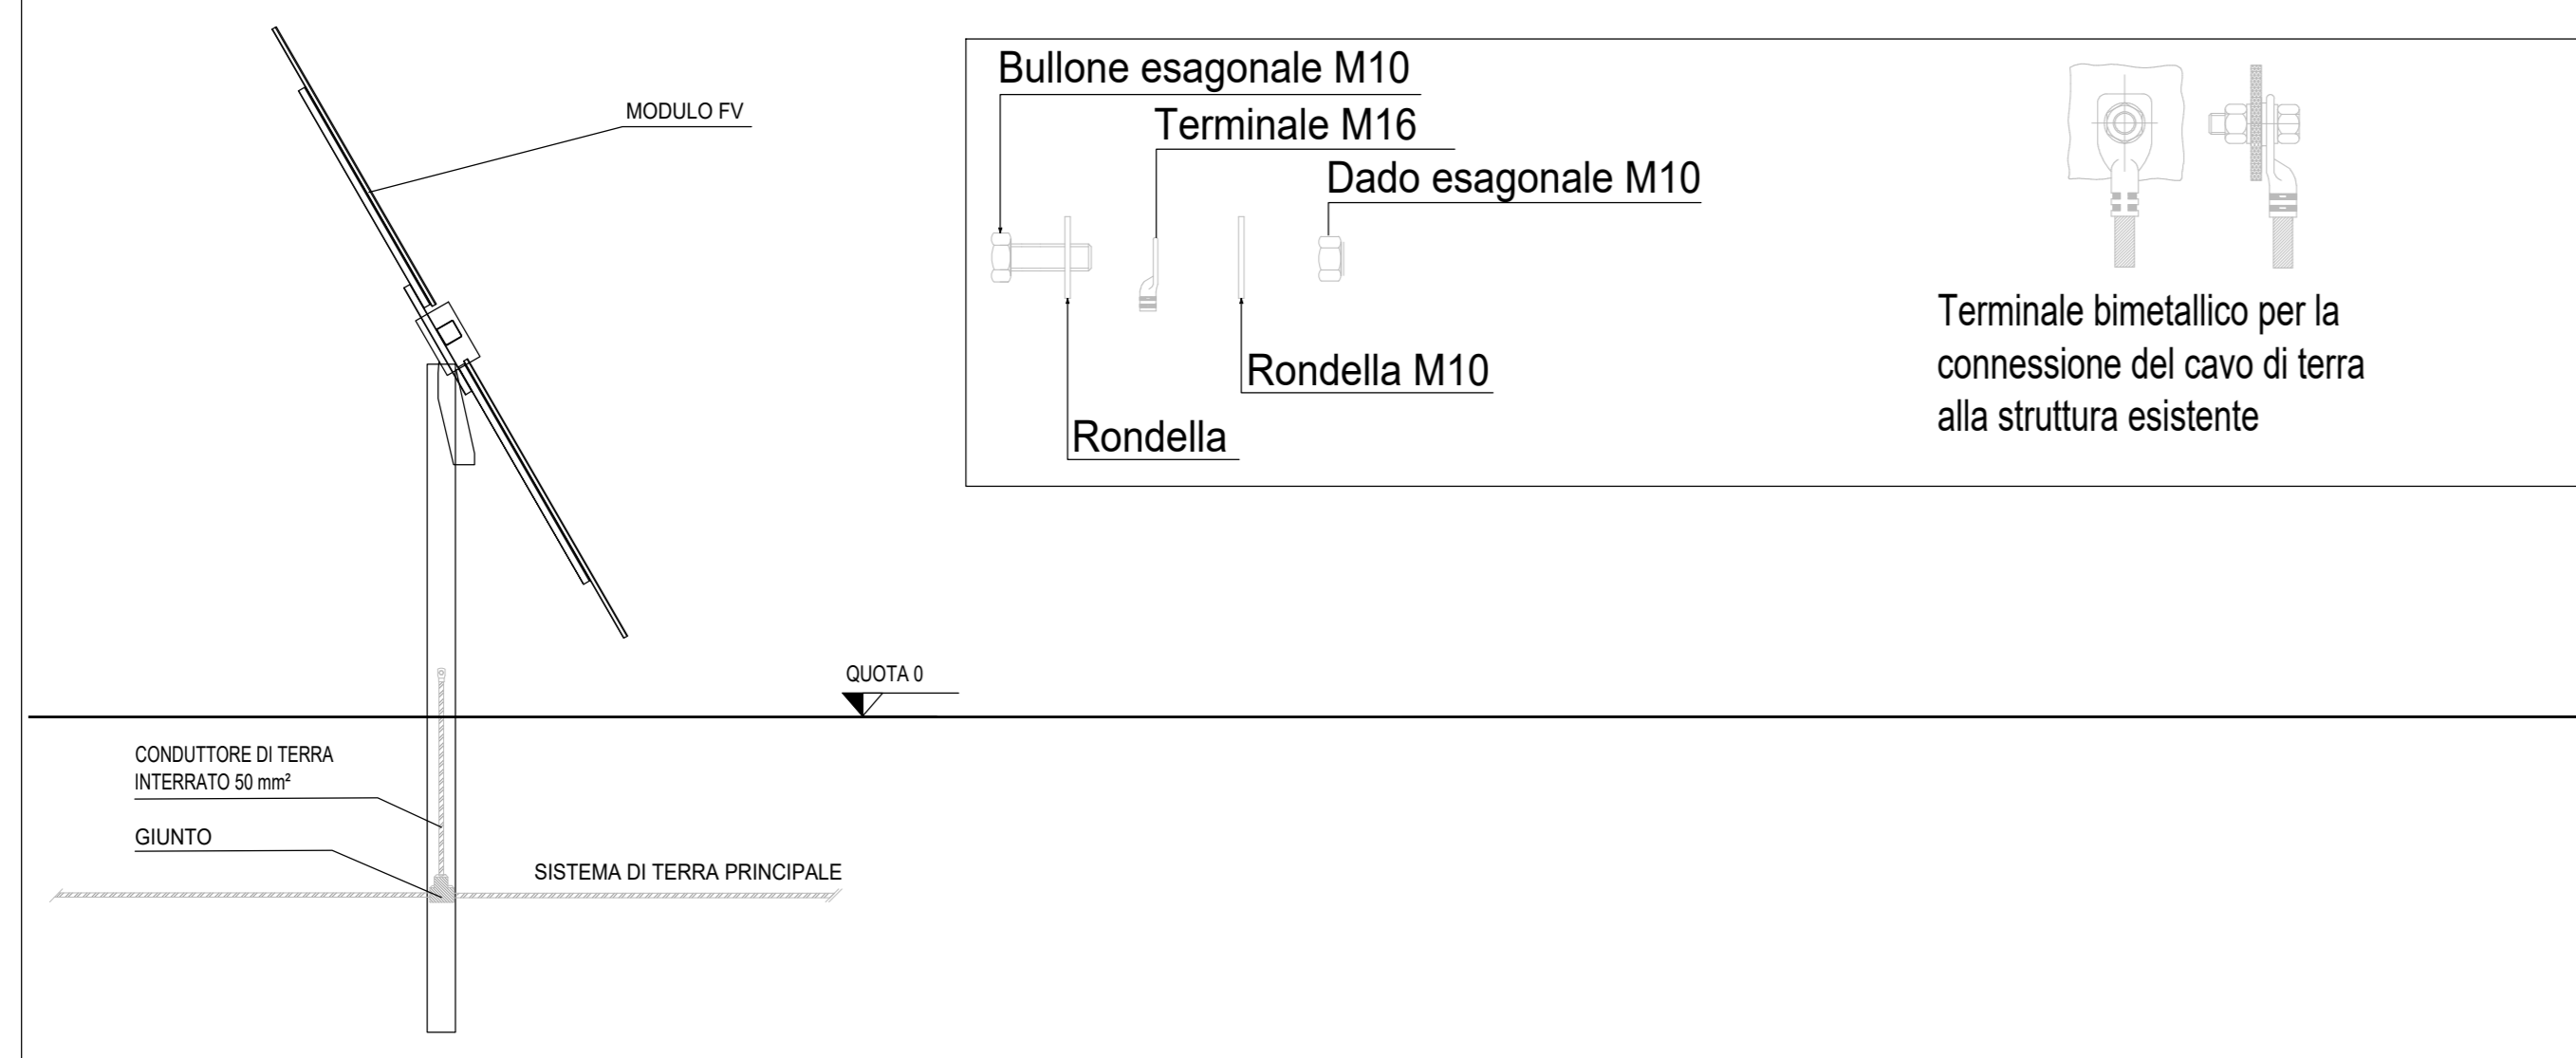


BARRA DI MESSA A TERRA SU STRUTTURA IN CALCESTRUZZO NON ISOLATA

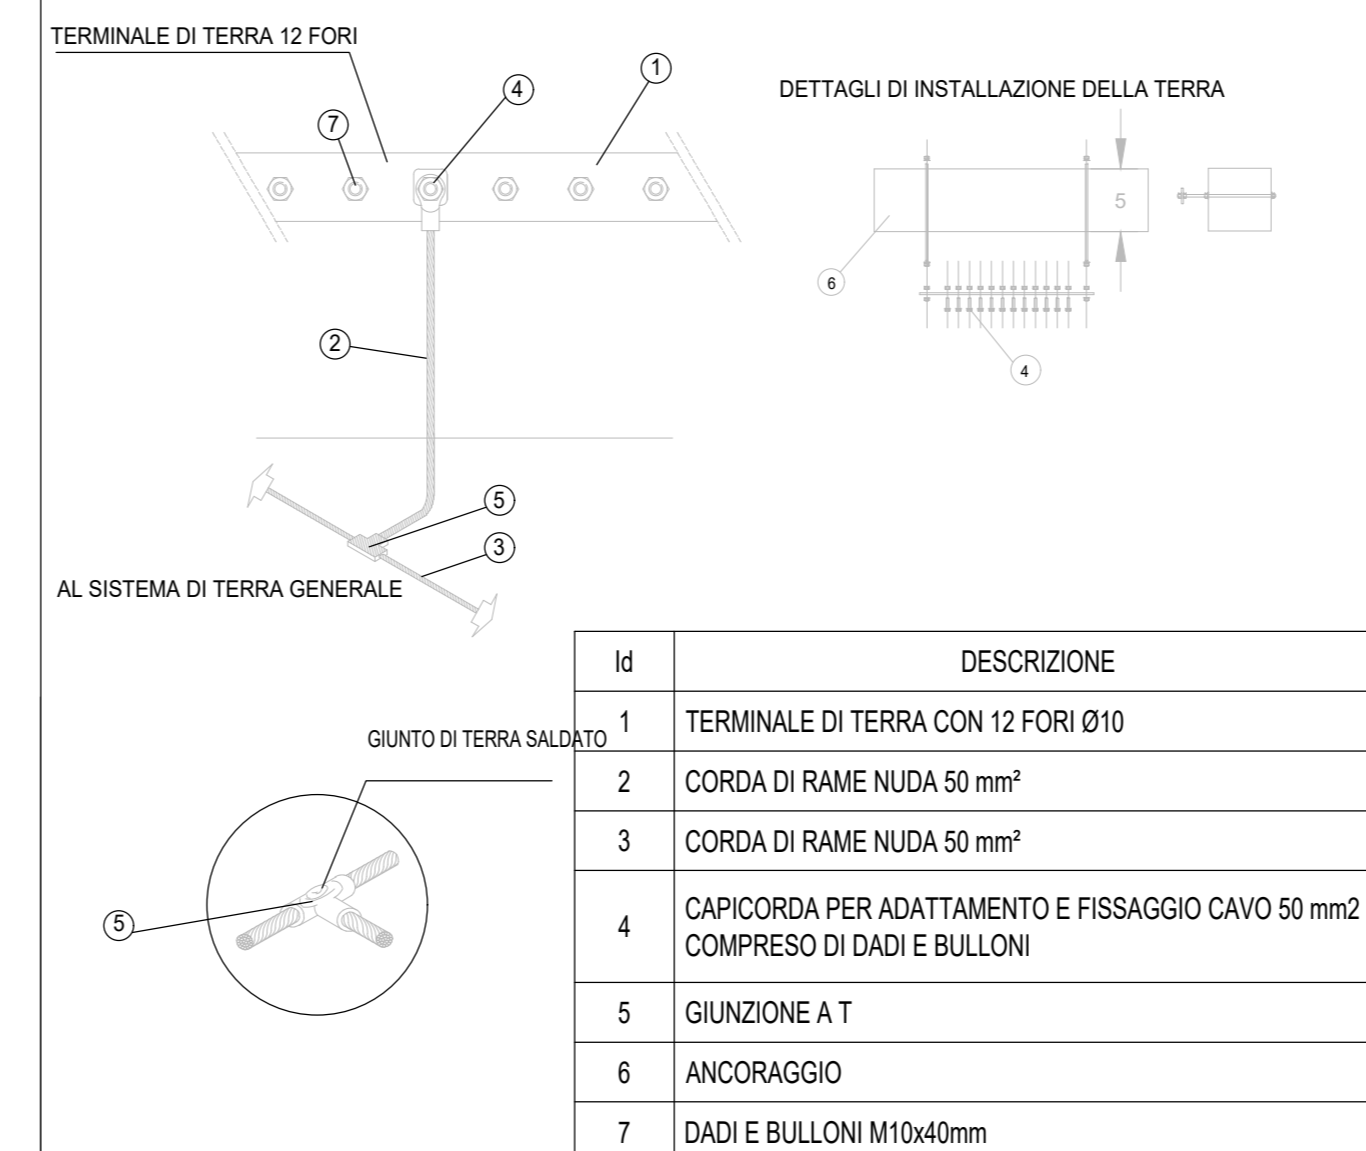


CONNESSIONE CONDUTTORI

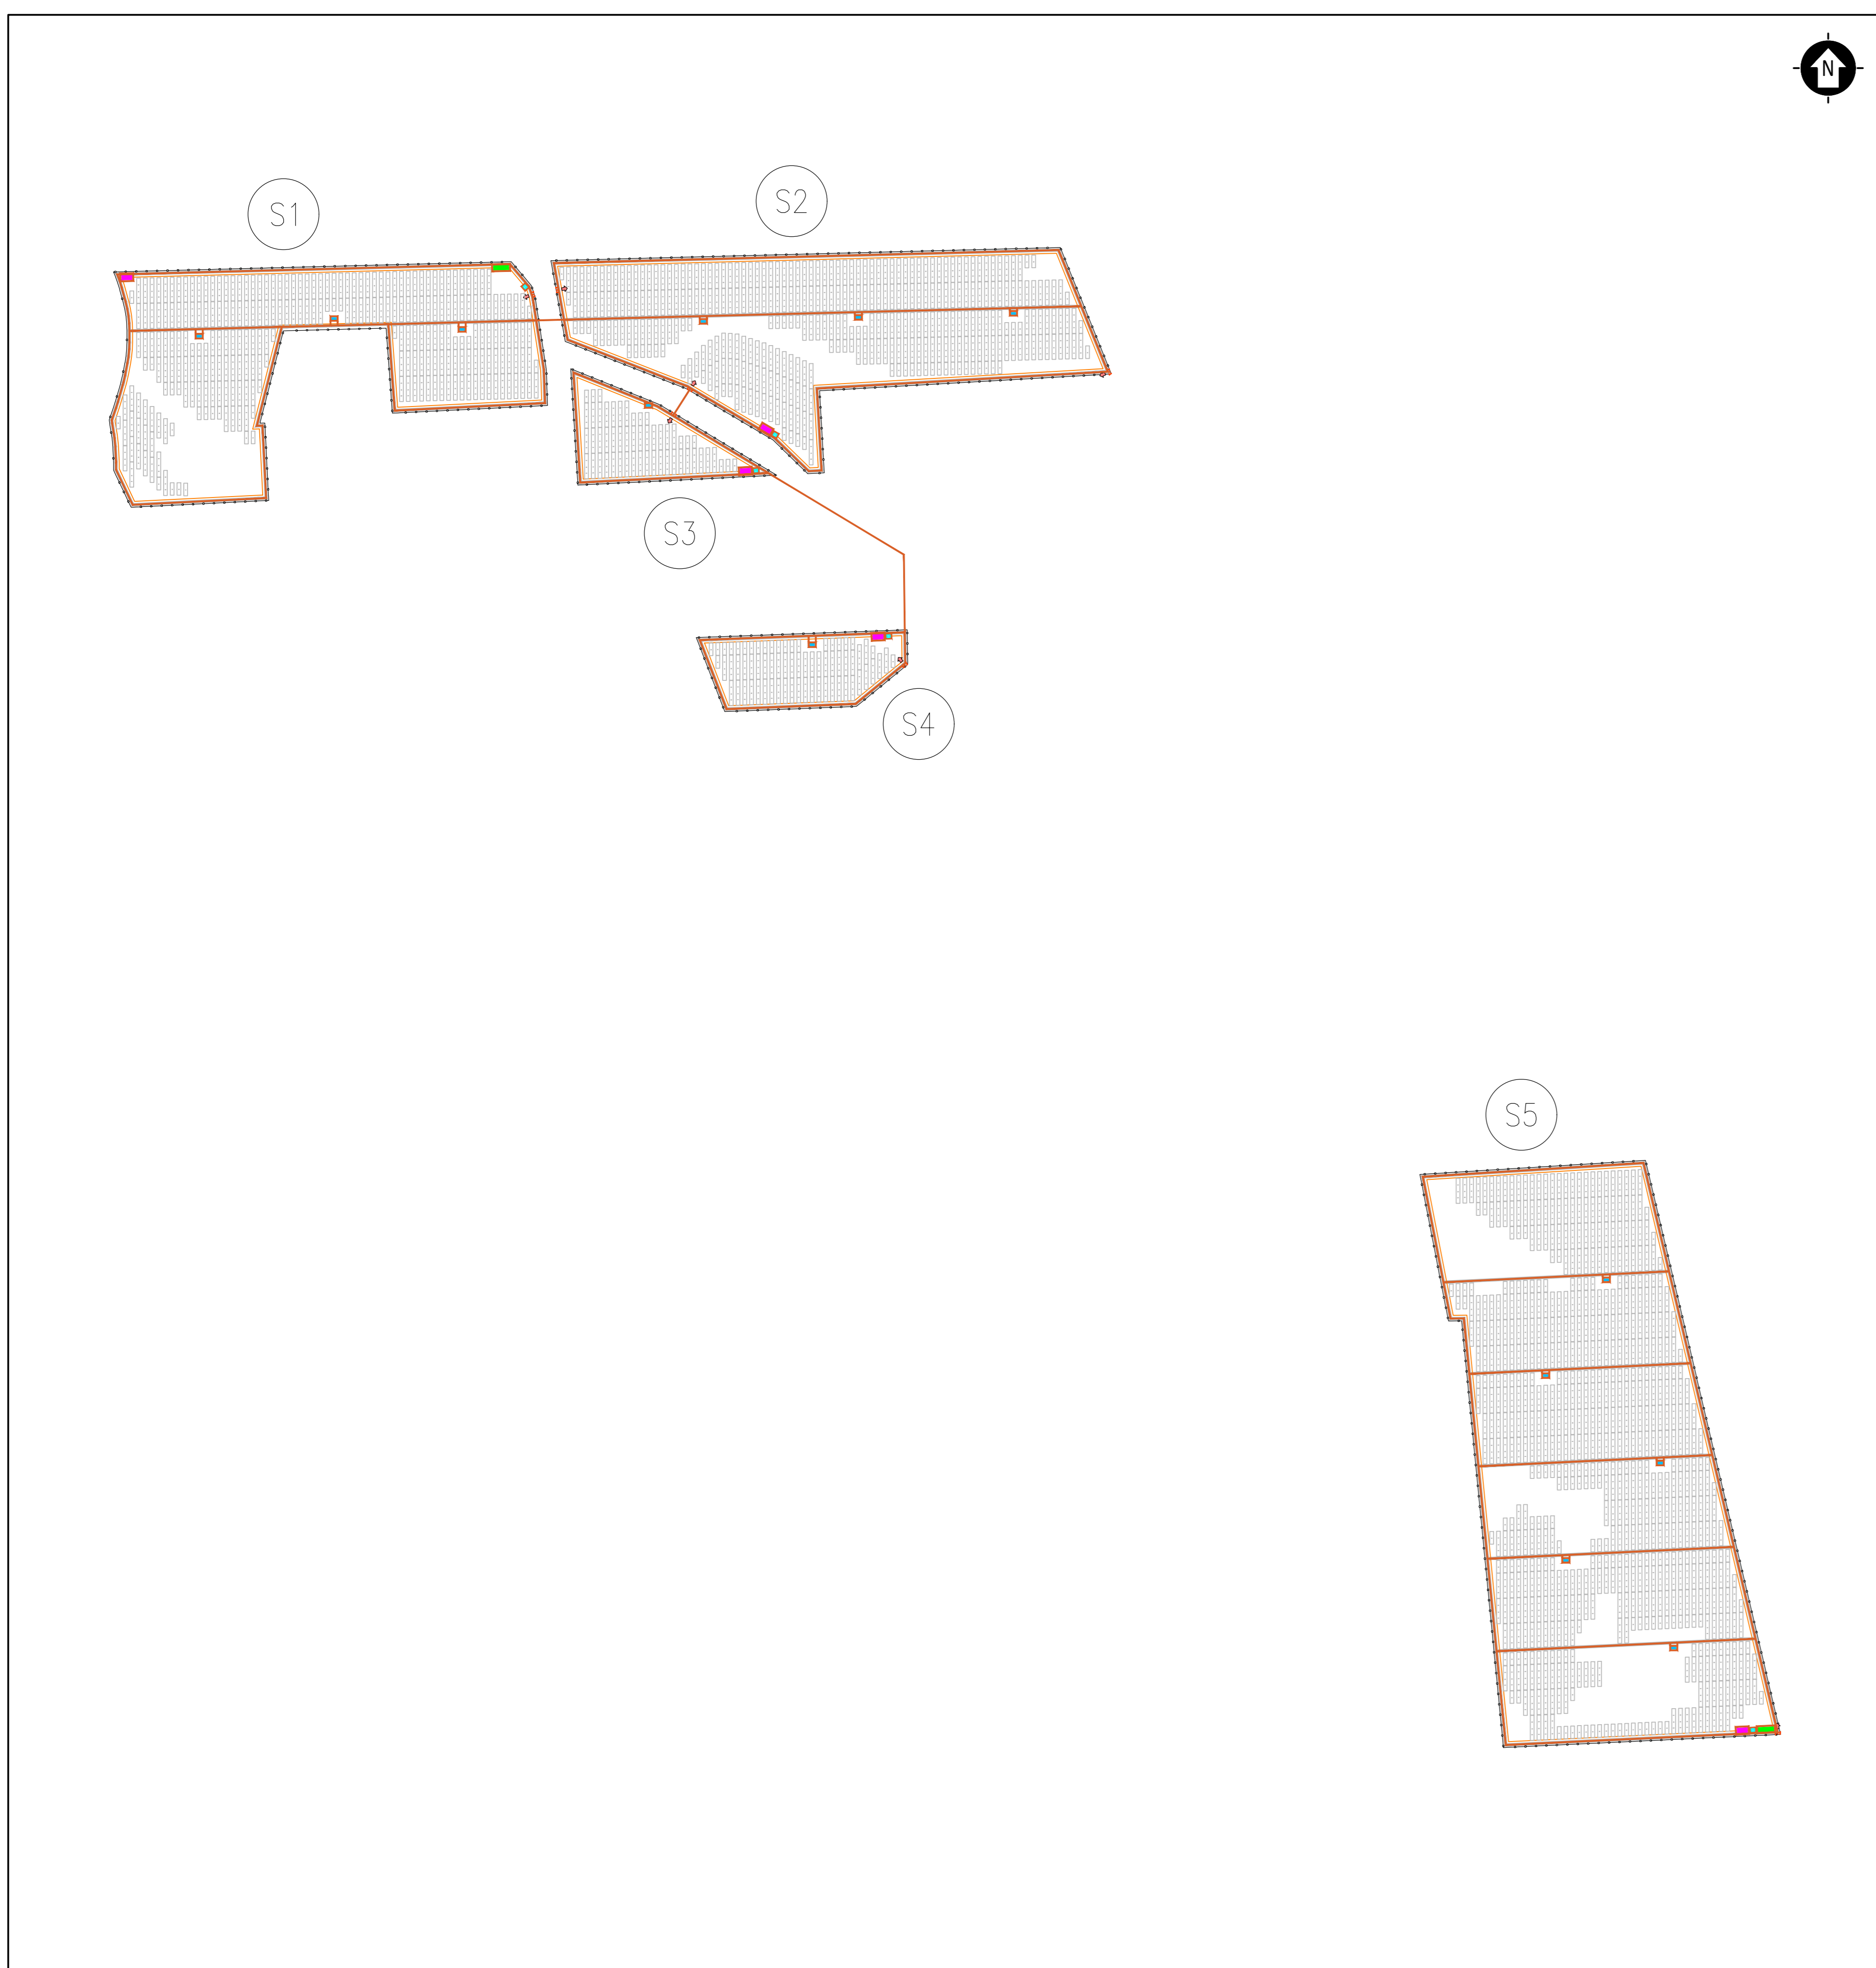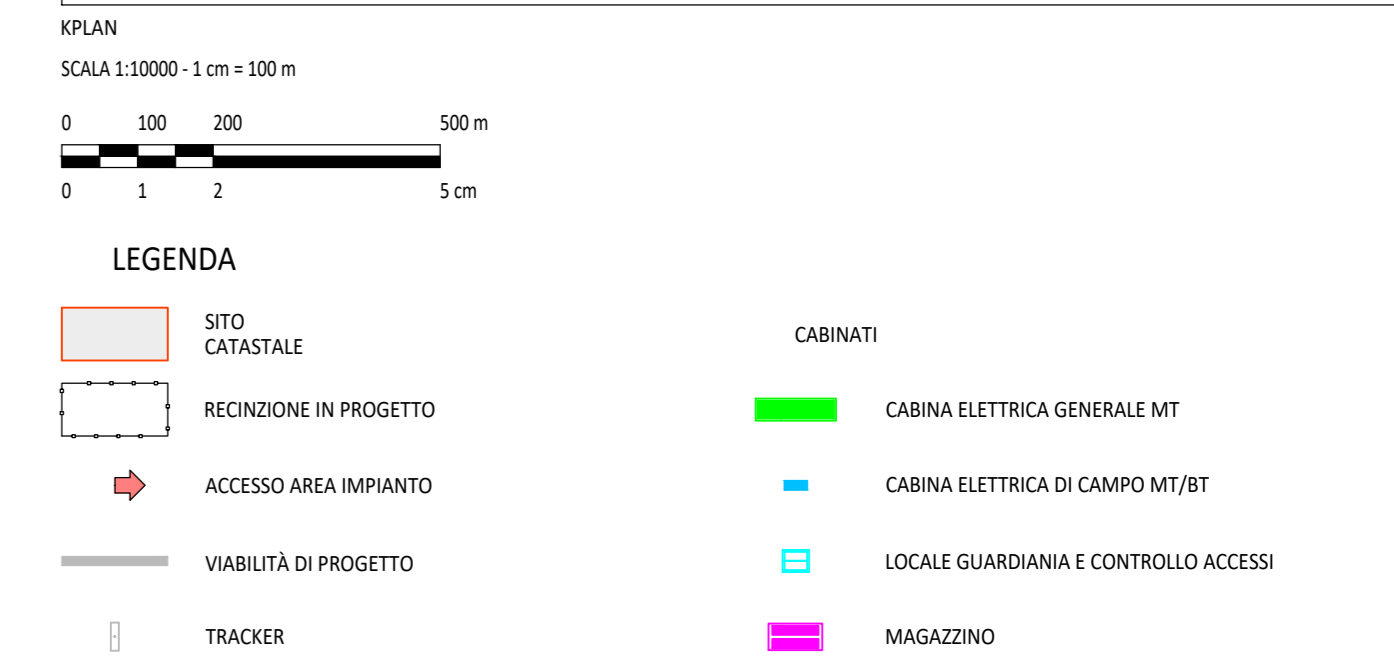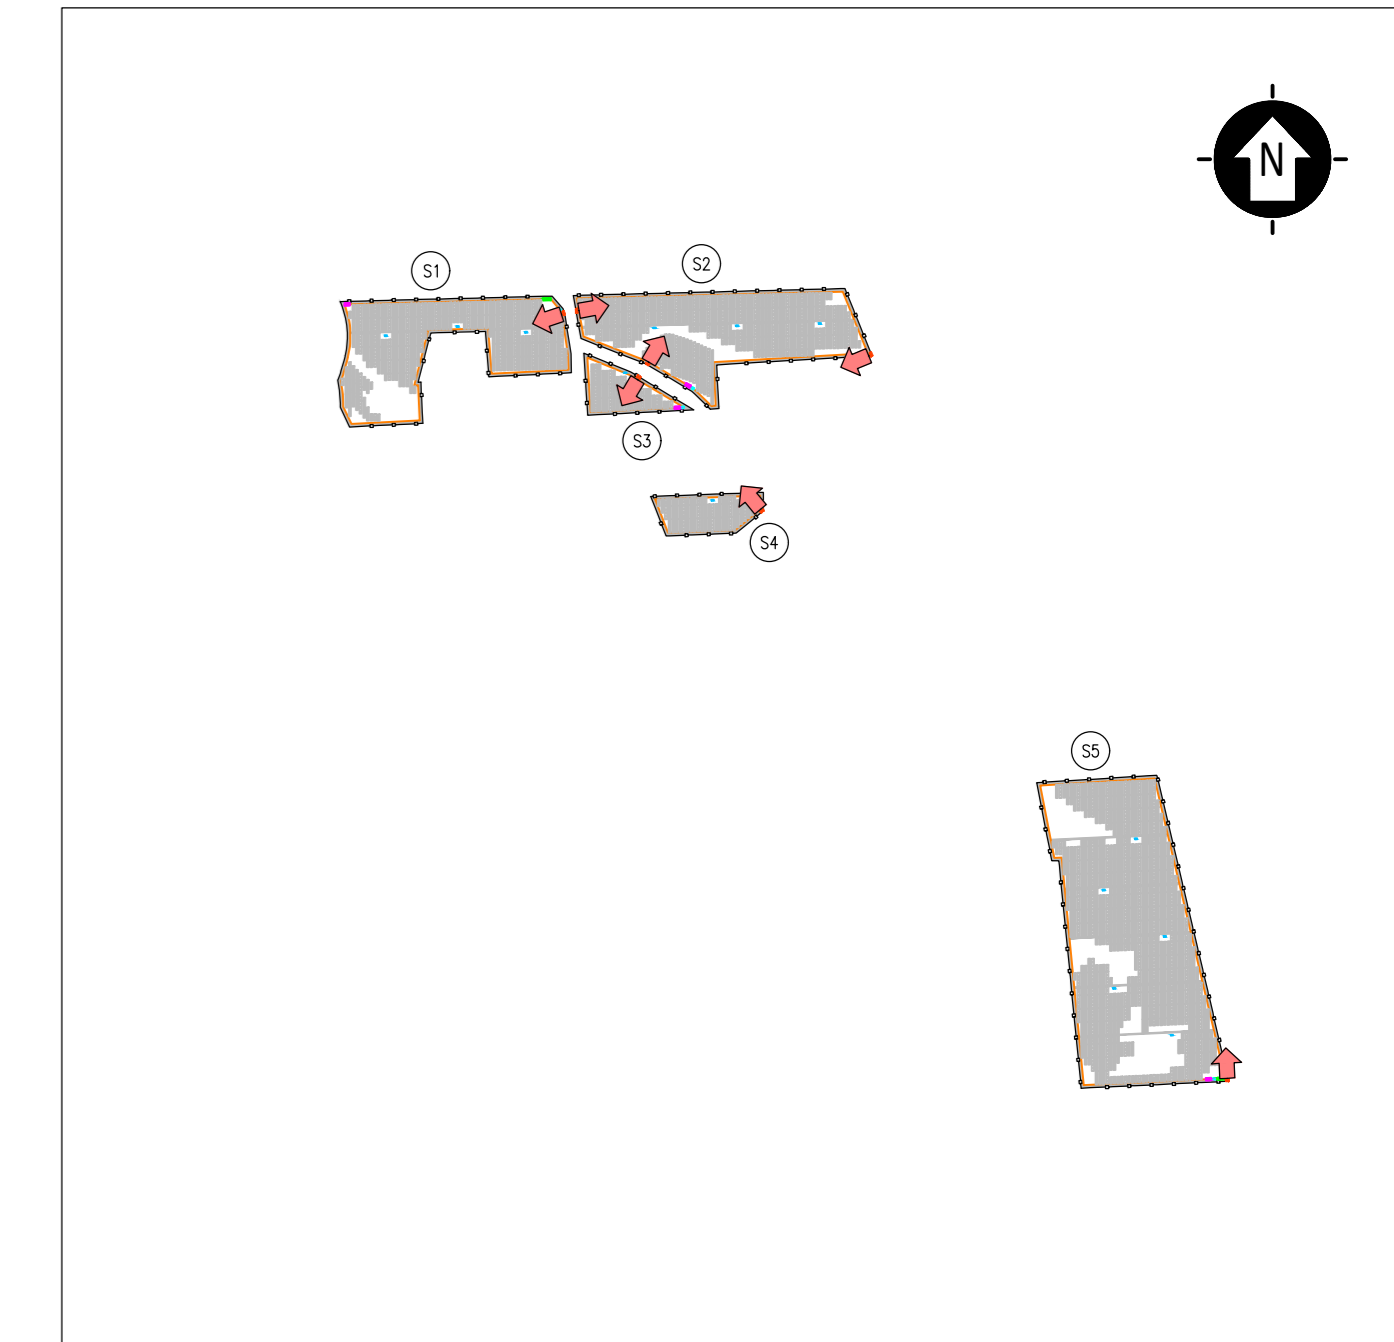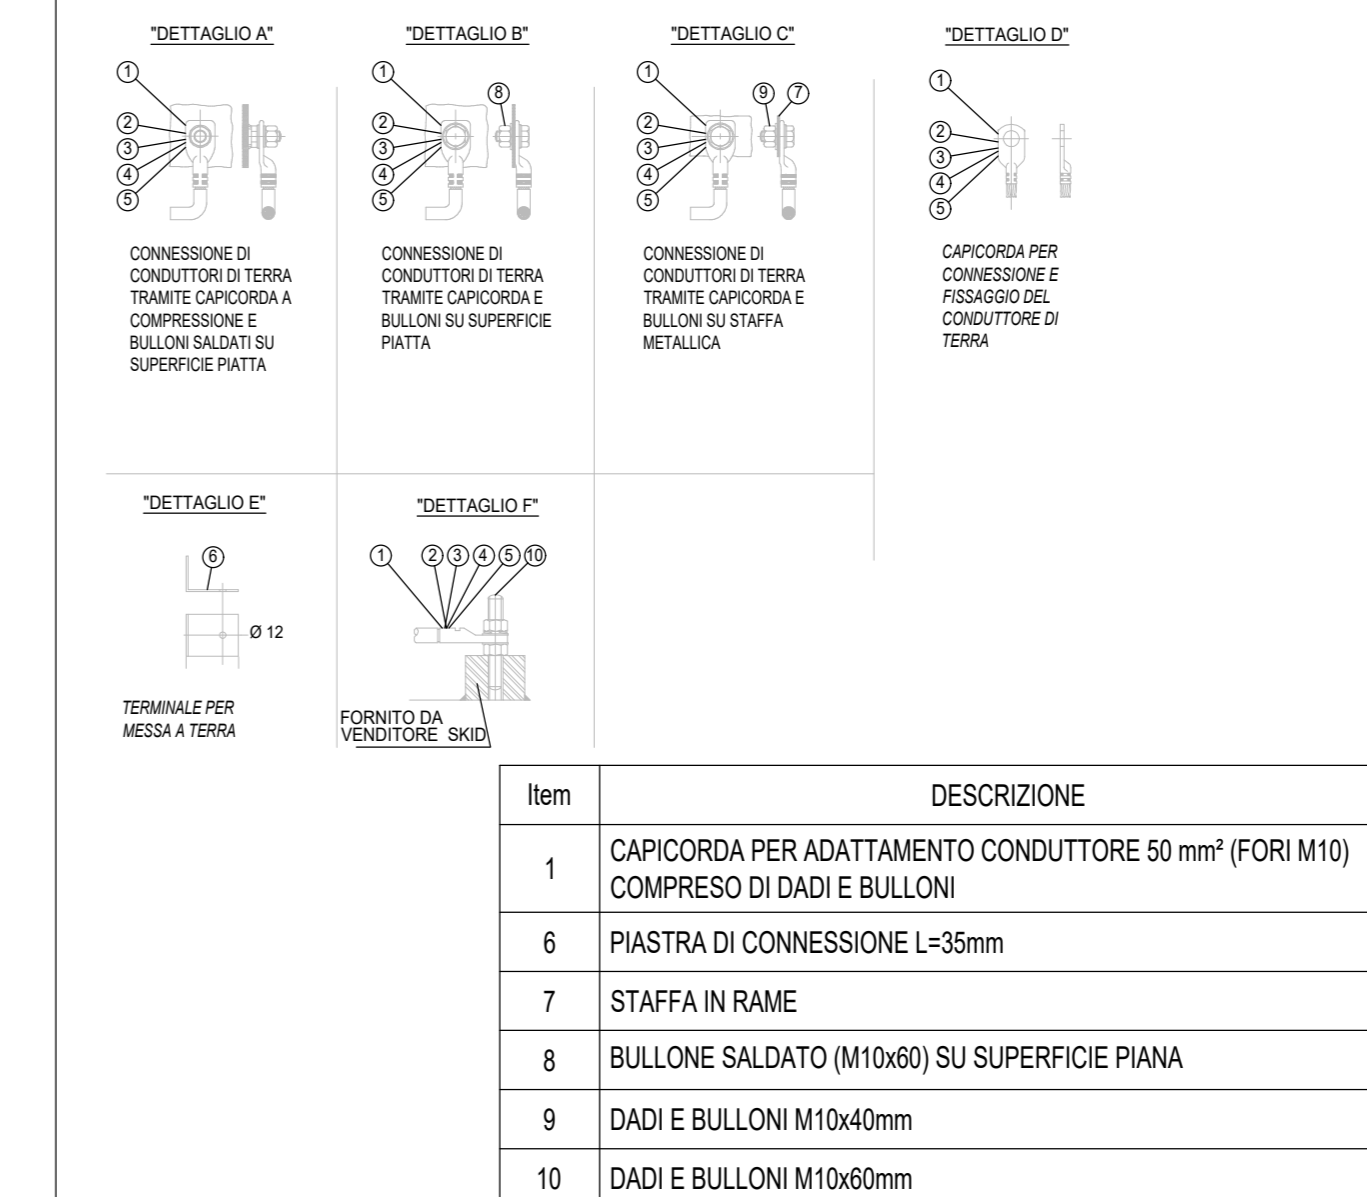

CONNESSIONE TIPICA AL SISTEMA DI TERRA DELLA RECINZIONE

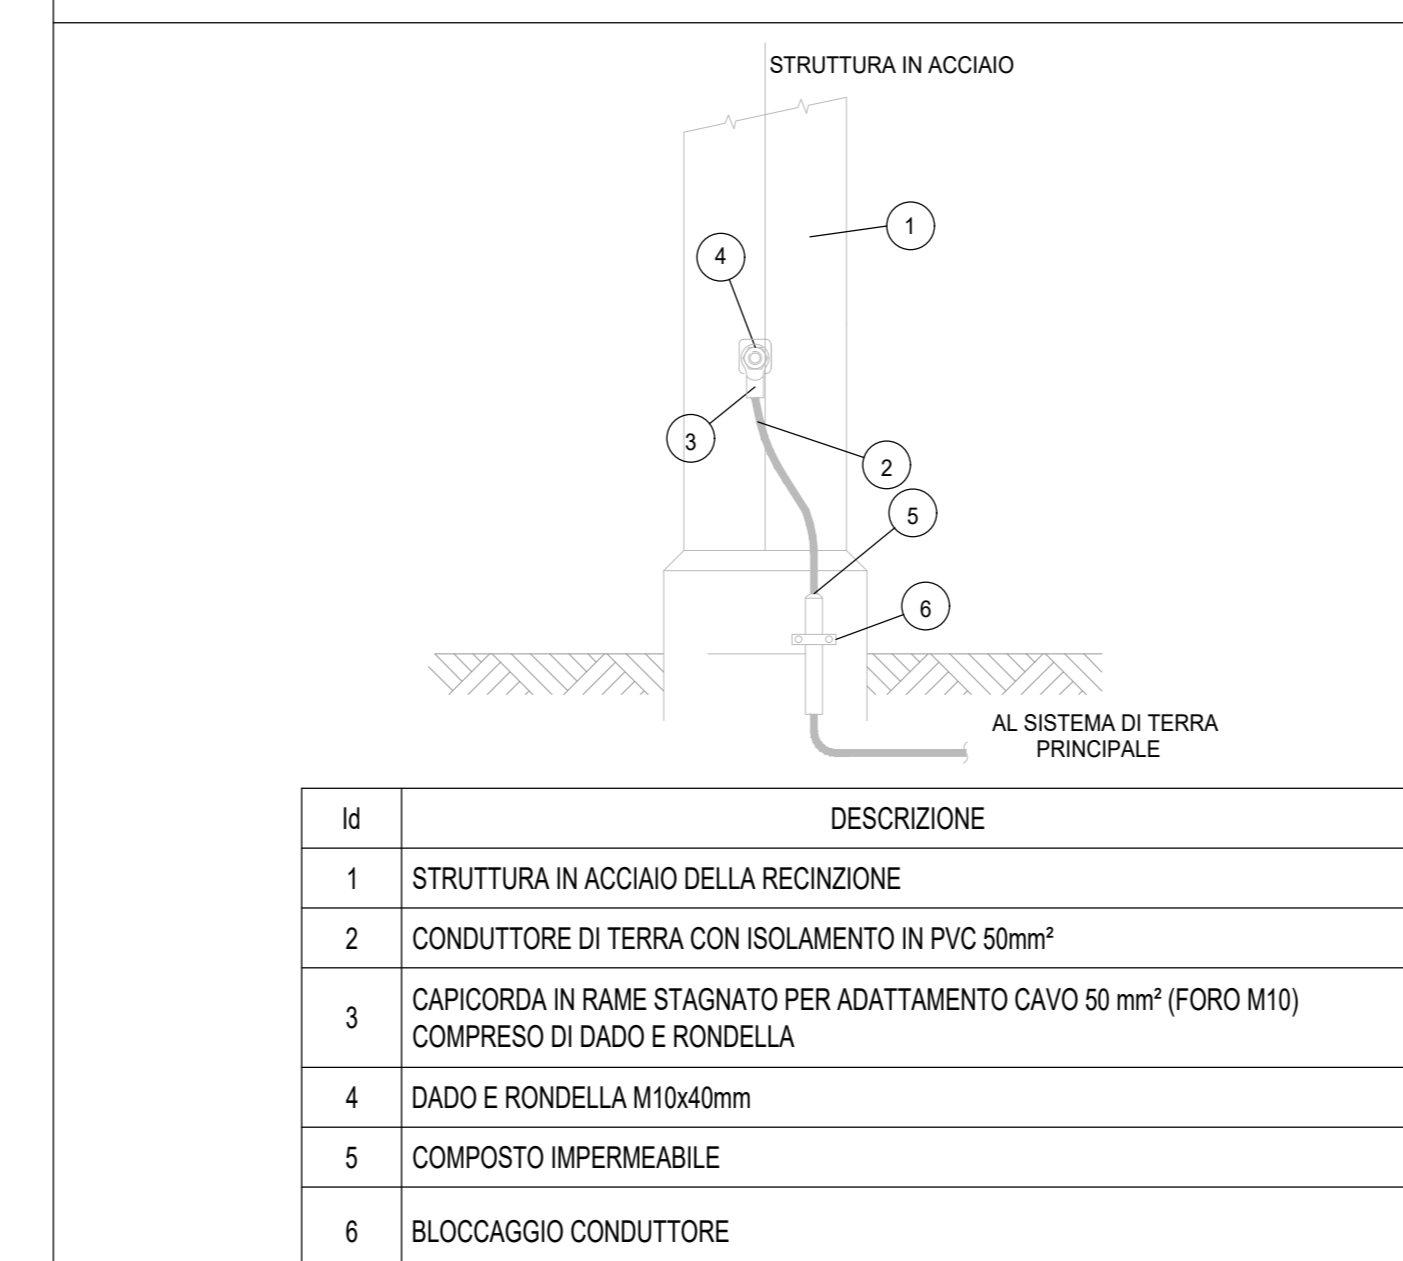

CONNESSIONE CONDUTTORI

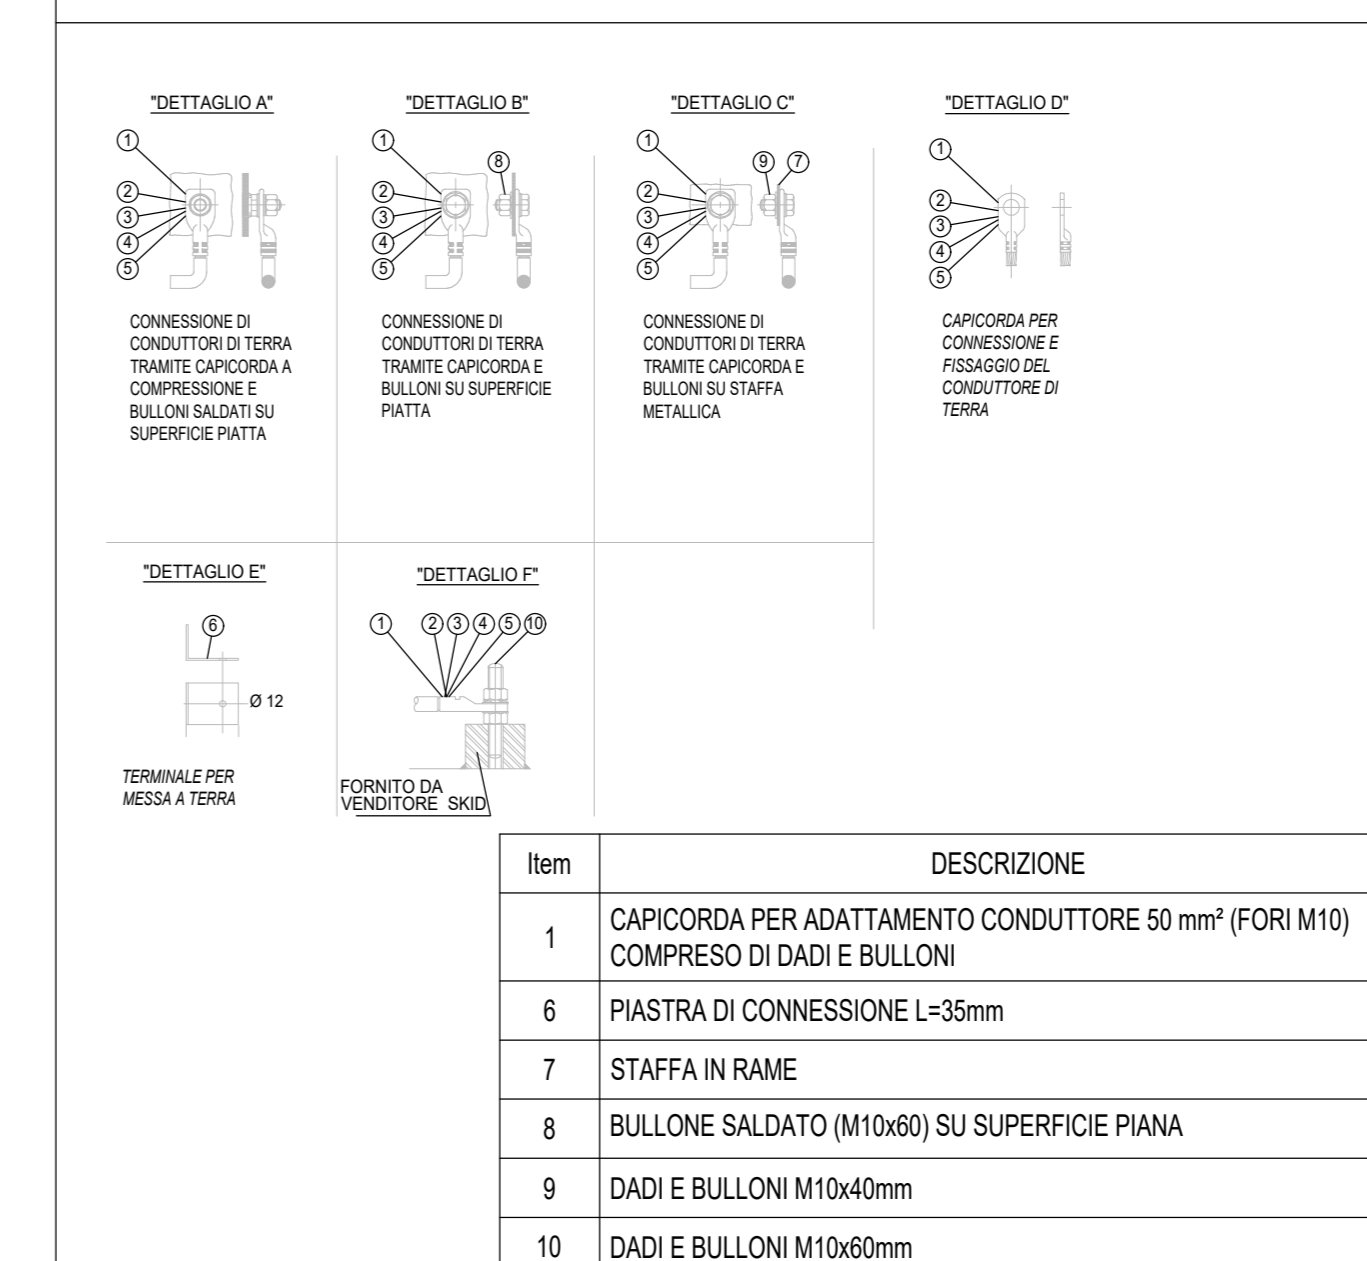

DETTAGLI DI INSTALLAZIONE TIPICI DELLA TERRA



REV.	DESCRIZIONE	APP.	OP.	LE.	13/2023
0					

Montana

ING. LAURA CONTI
Via Renella SNC
71017 - TORREMAGGIORE (FG)


SOLAR CAPITAL S S.R.L.
Via Renella SNC
71017 - TORREMAGGIORE (FG)

IMPIANTO INTEGRATO AGRIVOLTAICO COLLEGATO ALLA RTN
POTENZA NOMINALE 44 MW
COMUNE DI TORREMAGGIORE
PROGETTO DEFINITIVO

RETE DI TERRA

18

CONDUTTORI METALLICI SALDATI

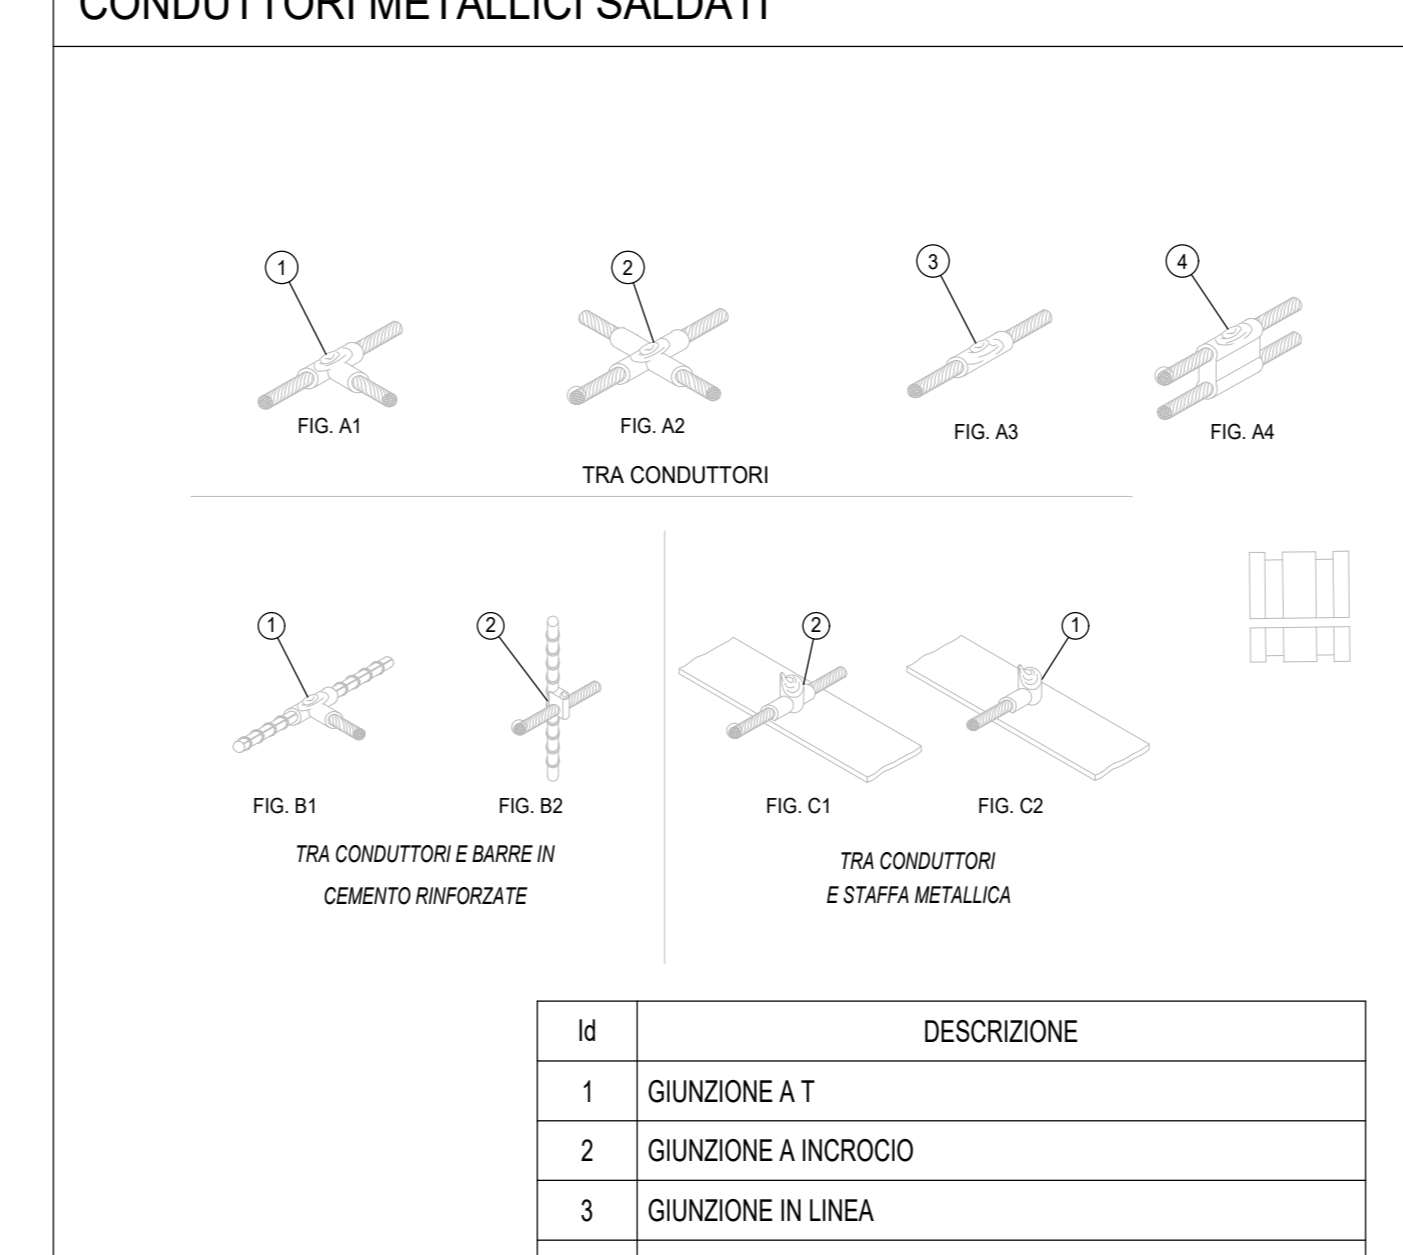

MESSA A TERRA TIPO CON POZZETTO IN CALCESTRUZZO

