
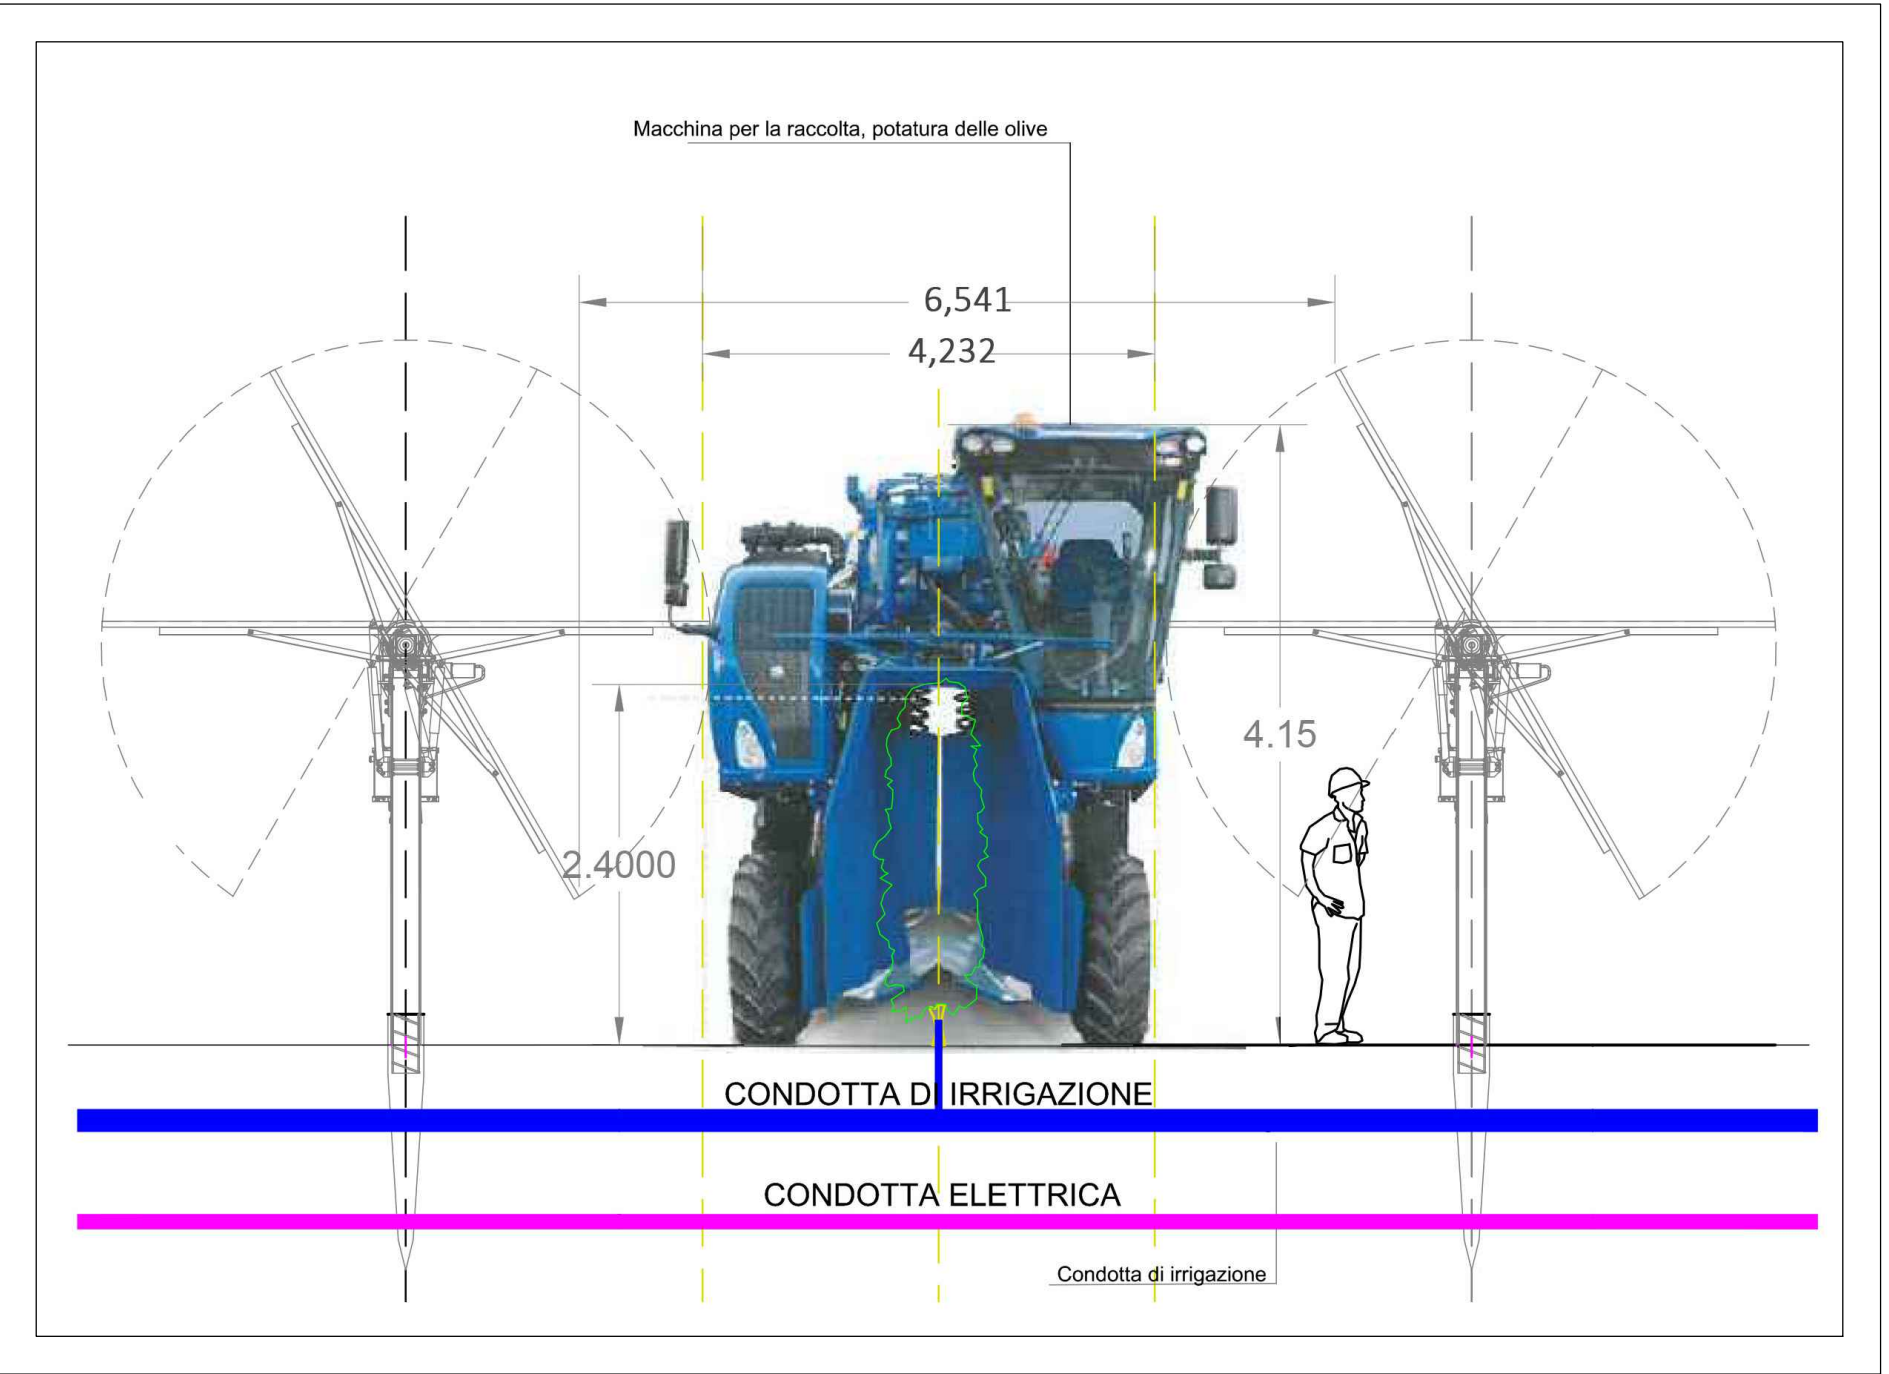
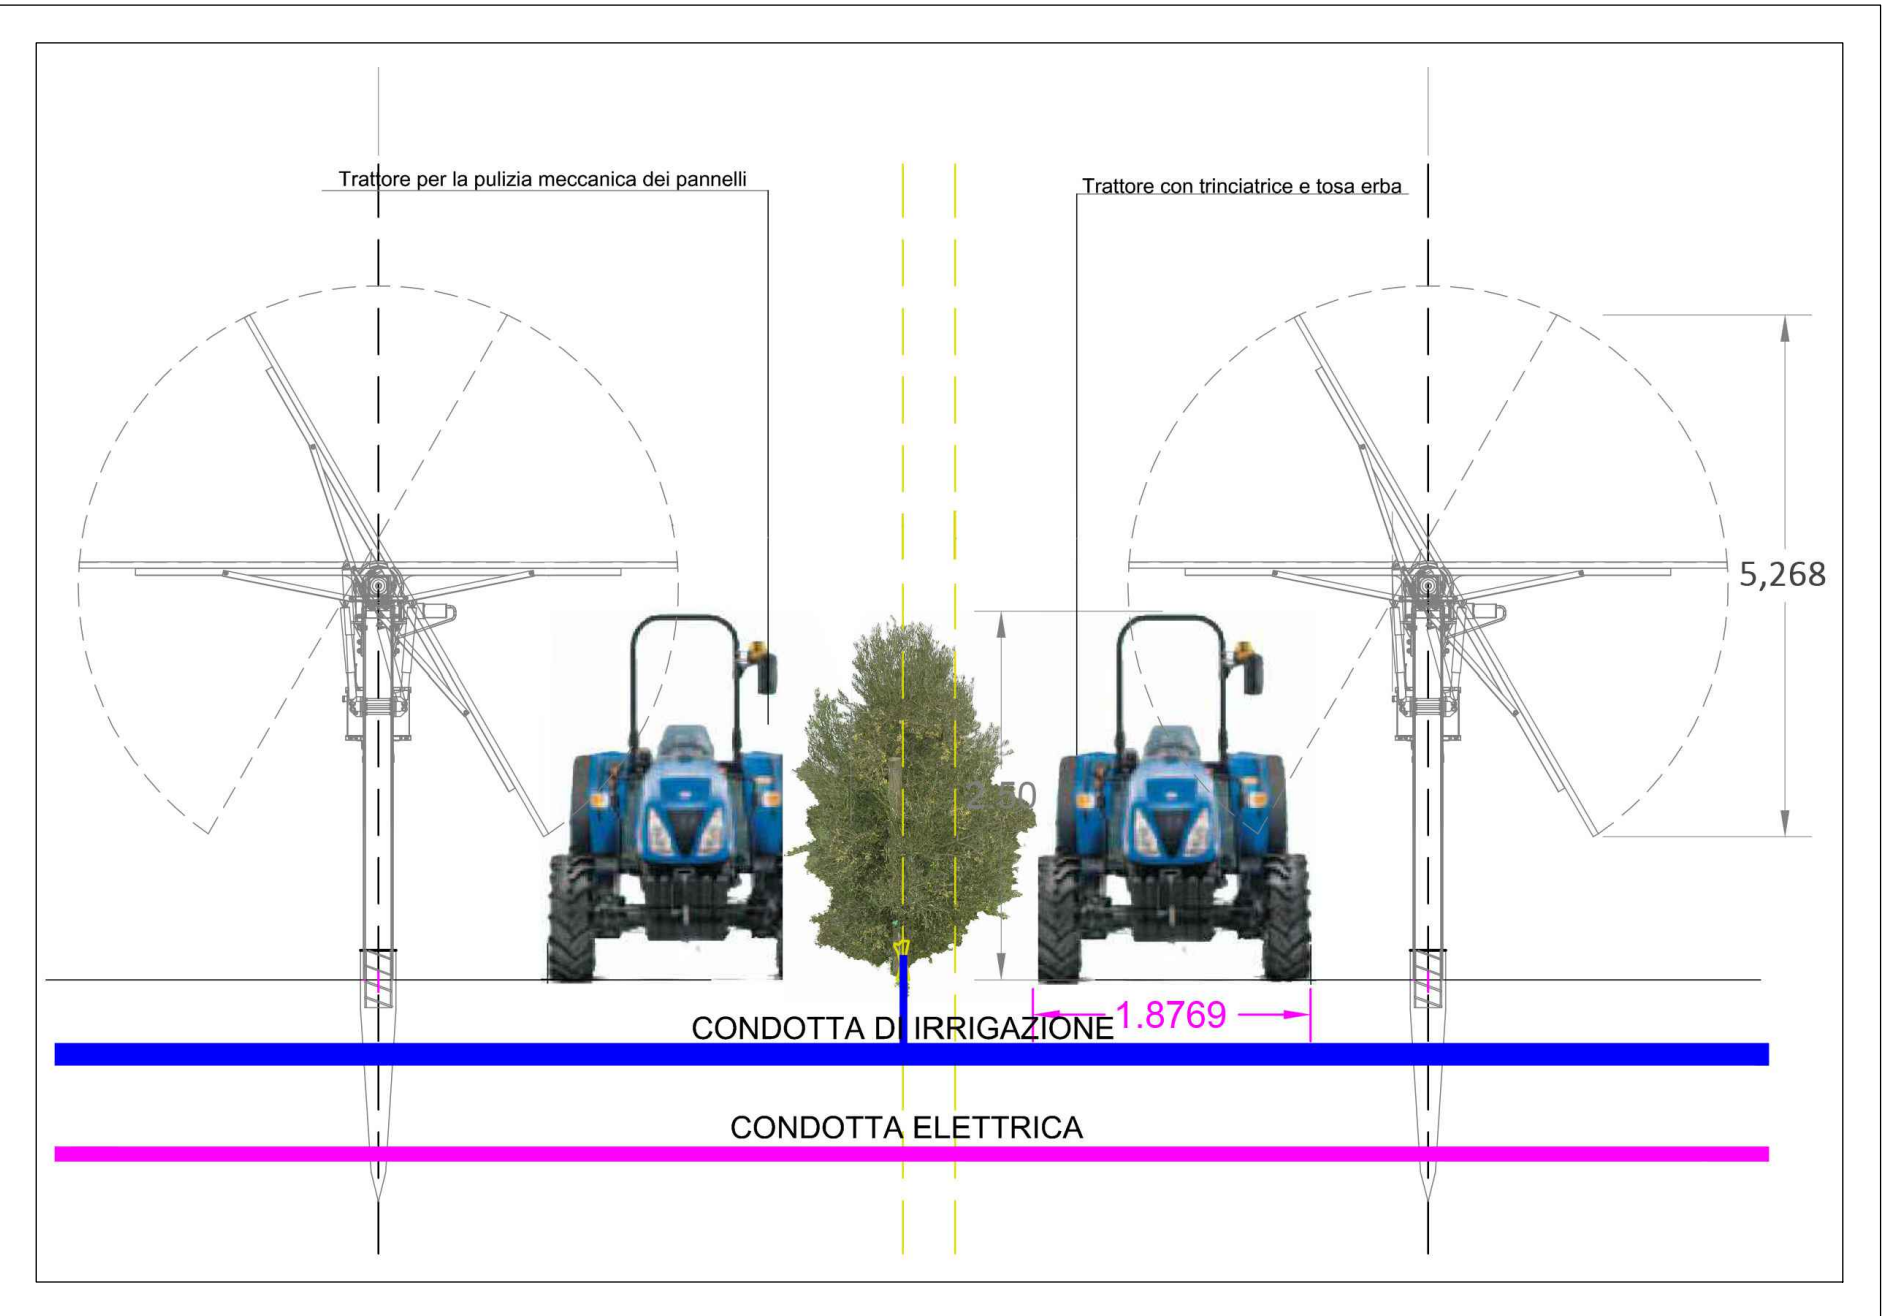


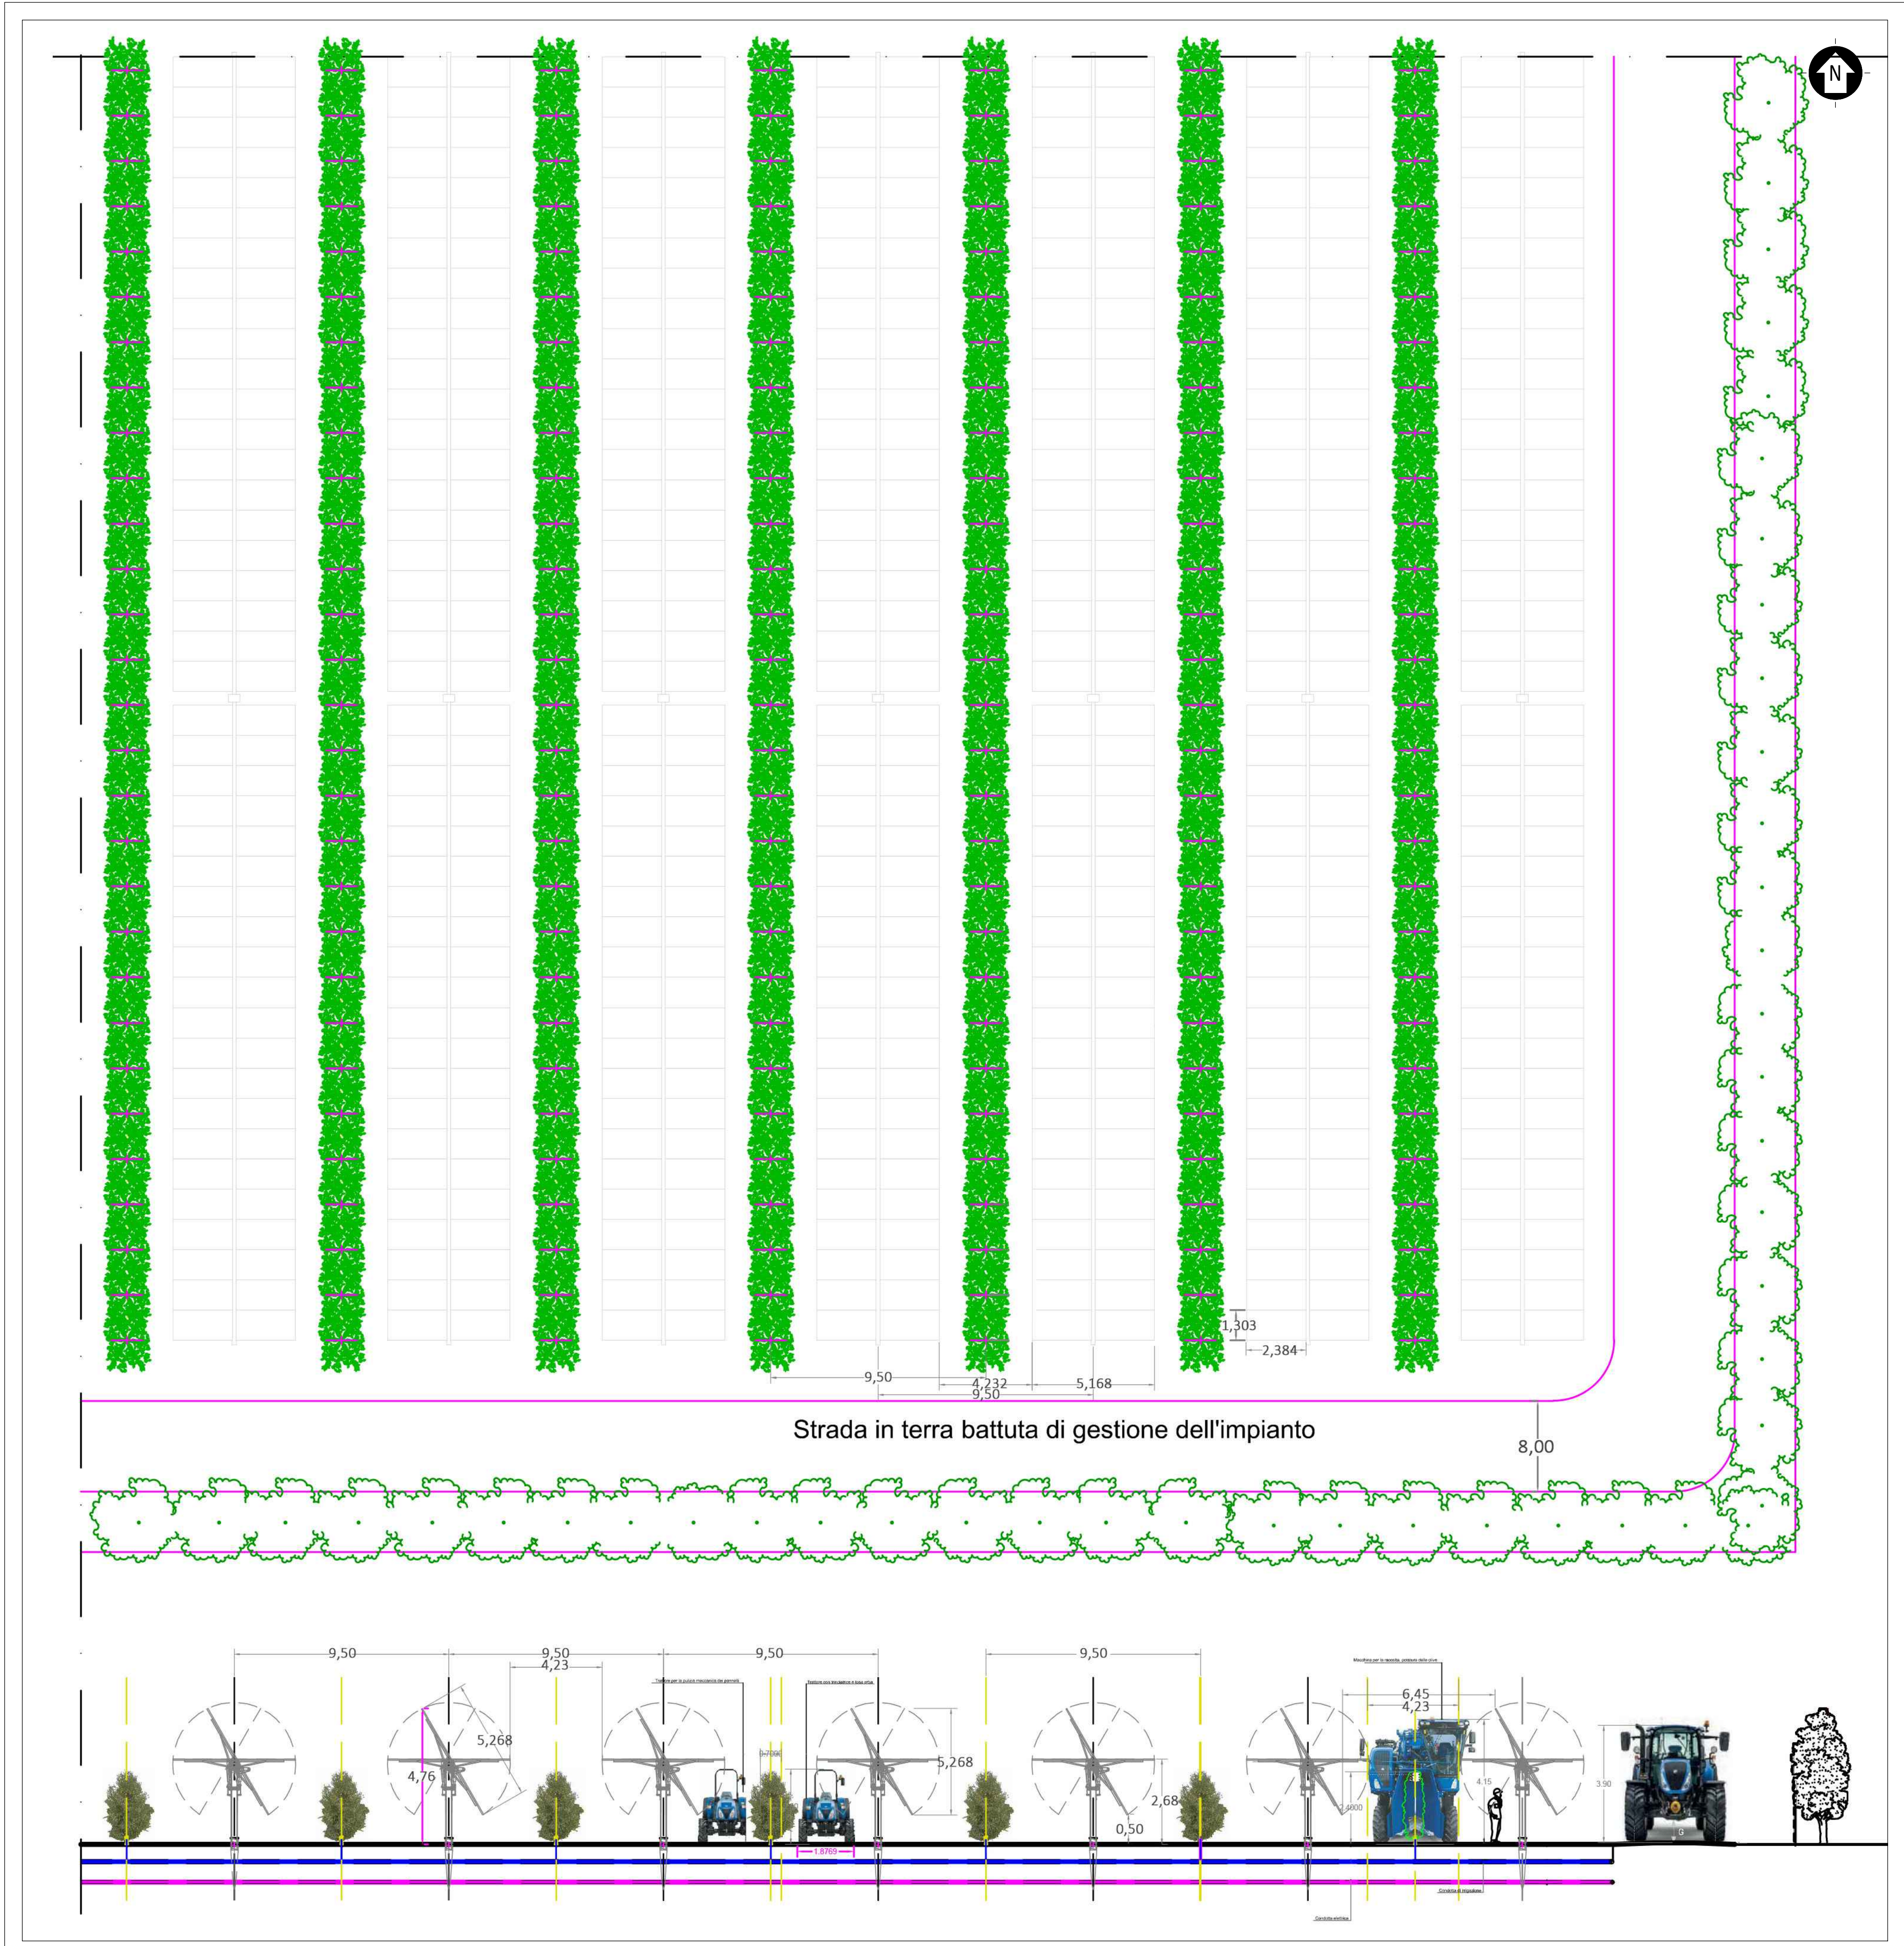

				MCU	CP	LC	11/2023
REV.	DESCRIZIONE			DESIGN	CONTROL	APPROV.	DATA

 Montana SpA Via Carlo Magno 10 20139 Milano Tel. +39 02 54118173 Fax +39 02 54118180 www.montanaspasrl.com PAR. 01042070266 Cap. Soc. 0.000.000€ Milano (sede certificata ISO) Brescia - Palermo - Cagliari - Roma			
Comittente			
SOLAR CAPITAL 5 S.R.L. VIA REINELLA SNC 71017 - TORREMAGGIORE (FG)			
Progettisti			
ING. LAURA CONTI Iscritta all'Ordine degli Ingegneri della Provincia di Pavia al n. 1726			
Oggetto			
IMPIANTO INTEGRATO AGRIVOLTAICO COLLEGATO ALLA RTN POTENZA NOMINALE 44 MW COMUNE DI TORREMAGGIORE PROGETTO DEFINITIVO			
Tavola			N. Tav.
INTEGRAZIONE IMPIANTO FOTOVOLTAICO - OLIVICOLO SUPERINTENSIVO			20
N. Rf.	2748_5572_TM_VIA_T20_REV0_INTEGRAZIONE IMPIANTO OLIVICOLO E FOTOVOLTAICO		Scala
E' VIETATA LA RIPRODUZIONE DI QUESTO DOCUMENTO SENZA PREVENTIVA AUTORIZZAZIONE SCRITTA DELLA MONTANA SPA			