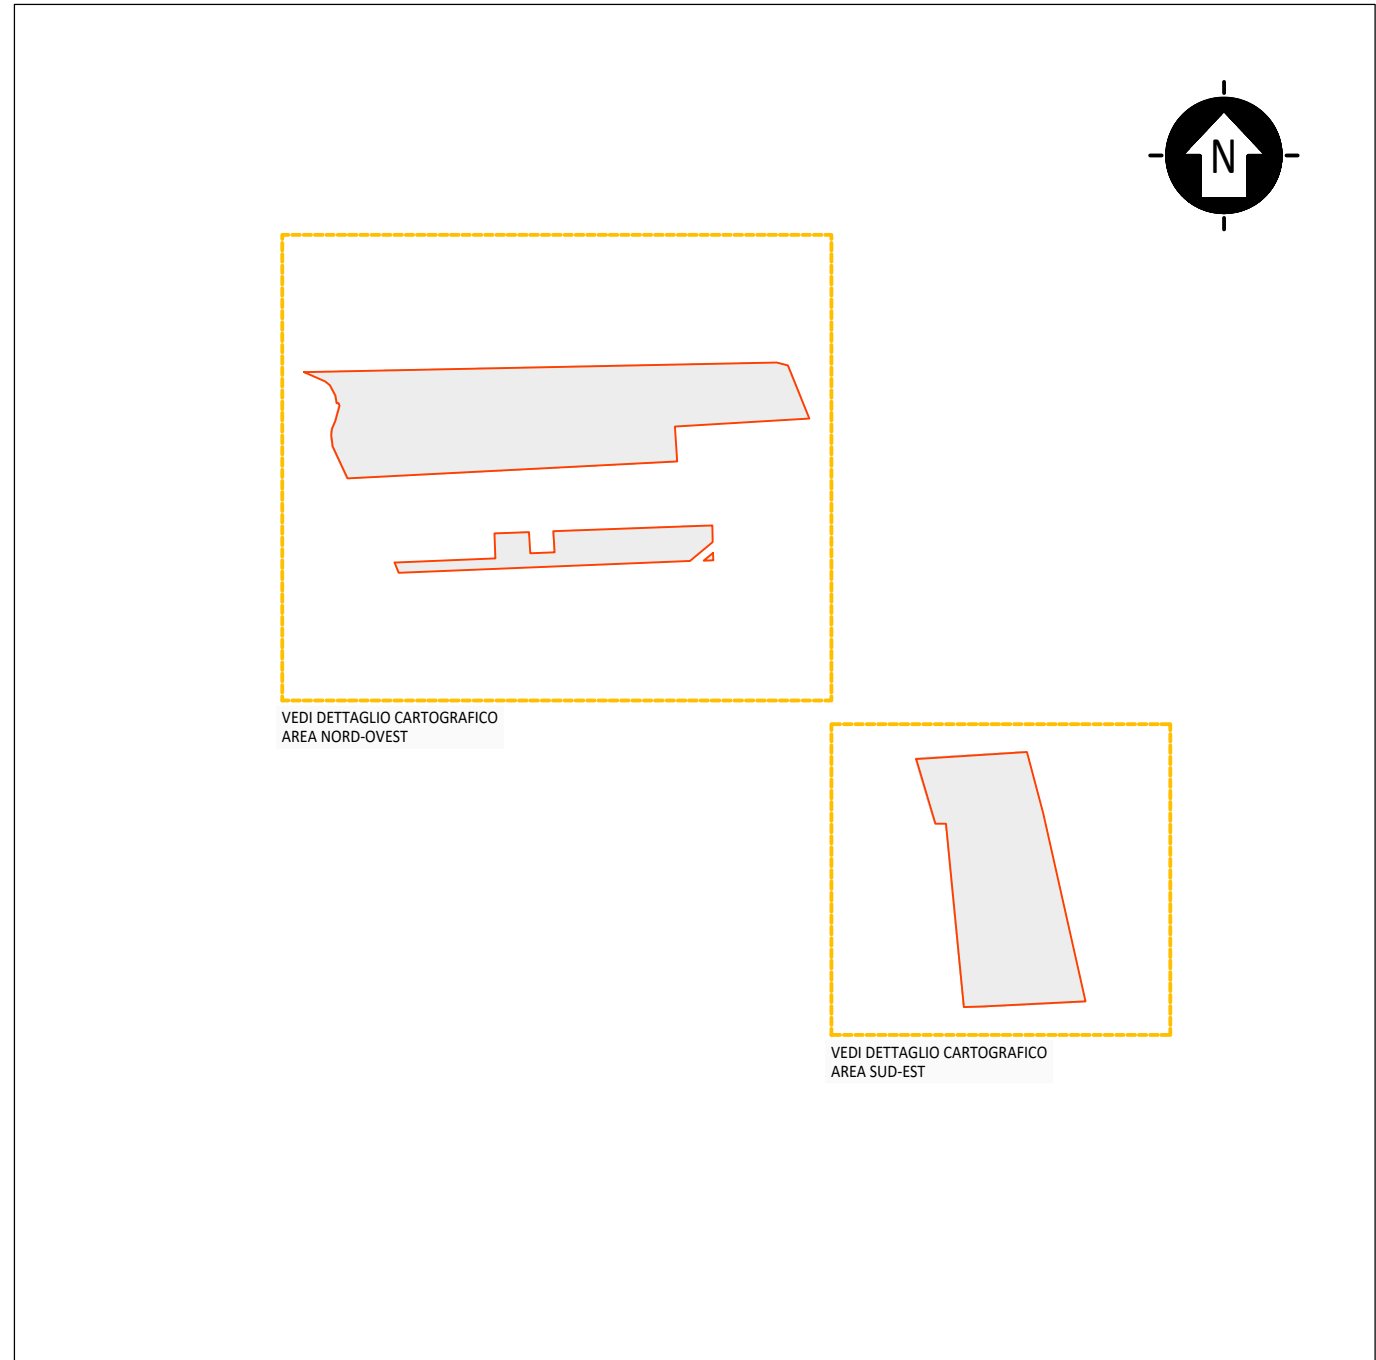


LEGENDA

STO
CATASTALE


	IMPIANTO	STRUTTURAZIONE (moduli 9,6 m)	N. MODULI A STRUTTURAZIONE	N. STRUTTURE	N. MODULI COMPLESSIVI	POTENZA MODULO (Wp)	POTENZA COMPLESSIVA (MWp)	POTENZA CABINE (MWp)	NUMERO CABINE
SEZIONE S1	TIPO 1: 2x13	26	34	884	690	0.61	3200	3	
TOTALE SEZ S1	TIPO 2: 2x26	52	234	12168	690	8.40			
SEZIONE S2	TIPO 1: 2x13	26	59	1534	690	1.06	3200	3	
TOTALE SEZ S2	TIPO 2: 2x26	52	271	14092	690	9.72			
SEZIONE S3	TIPO 1: 2x13	26	12	312	690	0.22	3200	1	
TOTALE SEZ S3	TIPO 2: 2x26	52	41	2132	690	1.47			
SEZIONE S4	TIPO 1: 2x13	26	22	572	690	0.39	3200	1	
TOTALE SEZ S4	TIPO 2: 2x26	52	46	2392	690	1.65			
SEZIONE S5	TIPO 1: 2x13	26	194	5044	690	3.48	3200	3	
TOTALE SEZ S5	TIPO 2: 2x26	52	474	24648	690	17.01	4480	2	
TOTALE				63778		44.00		13	

LEGENDA

- ACCESSO AREA IMPIANTO
- RECINZIONE IN PROGETTO
- FASCIA DI RISPETTO
INSTALLAZIONE IMPIANTO
- TRACKER - TIPO 2 (18x2 MODULI)
- TRACKER - TIPO 2 (18x2 MODULI)
- VIABILITÀ PERIMETRALE (LARGHEZZA 4 m)
- VIABILITÀ INTERNA (LARGHEZZA 4 m)
- VIABILITÀ ESTERNA
- FASCIA DI MITIGAZIONE/COMPENSAZIONE
ESTERNO RECINZIONE
- FILARI COLTAZIONE INTENSIVA
INTERNO RECINZIONE

CABINATI

- CABINA ELETTRICA DI CONNESSIONE
- POWER STATION
- LOCALE GUARDIANA E CONTROLLO ACCESSI
- MAGAZZINO

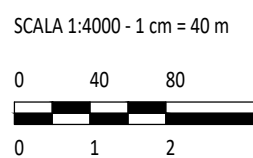

REV.	DESCRIZIONE	ES.	CF	LC	12/2023
0					

Montana		Via Reineila SNC 71017 - TORREMAGIORE (FG)	
SOLAR CAPITAL S.S.R.L.		71017 - TORREMAGIORE (FG)	
ING. LAURA CONTI		POTENZA NOMINALE 44 MW COMUNE DI TORREMAGIORE PROGETTO DEFINITIVO	
STATO DI PROGETTO LAYOUT		8	
2748_5572_TMA_VIA_TORREMAGIORE_LAYOUT DI PROGETTO		1:4000	