INQUADRAMENTO, STRALCIO CARTOGRAFICO ORTOFOTO CARTOGRAFIA TECNICA REGIONE PUGLIA, SEZIONI CARTOGRAFICHE: 395072, 395073, 395111, 395114

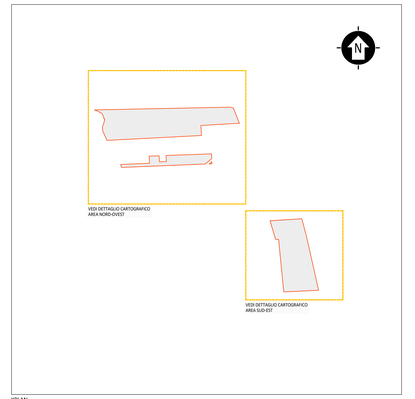

KPLAN

SCALA 1:25000 - 1 cm = 250 m

0 250 500 1250 m

0 1 2 5 cm

LEGENDA

SITO CATASTALE

IMPIANTO	STRUTTURA (pitch 9,5 m)	N. MODULI X STRUTTURA	N. STRUTTURE	N. MODULI COMPLESSIVI	POTENZA MODULO (Wp)	POTENZA COMPLESSIVA (MWp)	POTENZA CABINE (kVA)	NUMERO CABINE
SEZIONE S1	TIPO 1: 2x13	26	34	884	690	0,61	3200	3
	TIPO 2: 2x26	52	234	12168	690	8,40		
TOTALE SEZ S1						9,01		
SEZIONE S2	TIPO 1: 2x13	26	59	1534	690	1,06	3200	3
	TIPO 2: 2x26	52	271	14092	690	9,72		
TOTALE SEZ S2						10,78		
SEZIONE S3	TIPO 1: 2x13	26	12	312	690	0,22	3200	1
	TIPO 2: 2x26	52	41	2132	690	1,47		
TOTALE SEZ S3						1,69		
SEZIONE S4	TIPO 1: 2x13	26	22	572	690	0,39	3200	1
	TIPO 2: 2x26	52	46	2392	690	1,65		
TOTALE SEZ S4						2,05		
SEZIONE S5	TIPO 1: 2x13	26	194	5044	690	3,48	3200	3
	TIPO 2: 2x26	52	474	24648	690	17,01	4480	2
TOTALE SEZ S5						20,49		
TOTALE				**63778**		**44,00**		**13**

LEGENDA

ACCESSO AREA IMPIANTO

RECINZIONE IN PROGETTO

FASCIA DI RISPETTO INSTALLAZIONE IMPIANTO

TRACKER - TIPO 2 (26x2 MODULI)

TRACKER - TIPO 2 (13x2 MODULI)

VIABILITÀ PERIMETRALE (LARGHEZZA 4 m)

VIABILITÀ INTERNA (LARGHEZZA 4 m)

VIABILITÀ ESTERNA

FASCIA DI MITIGAZIONE/COMPENSAZIONE ESTERNO RECINZIONE

FILARI COLTIVAZIONE INTENSIVA INTERNO RECINZIONE

CABINATI

CABINA ELETTRICA DI CONNESSIONE

POWER STATION

LOCALE GUARDIANIA E CONTROLLO ACCESSI

MAGAZZINO

SCALA 1:4000 - 1 cm = 40 m

0 40 80 200 m

0 1 2 5 cm

REV.	DESCRIZIONE	DISEGN.	CONTROL.	APPROV.	DATA
0	-	SA	CP	LC	11/2023

Montana

Montana S.p.A.
Via Carlo Angelo Furnagli,4
20147 Milano

Tel.+39.02.541.85.73
Fax+39.02.542.92860
www.montanaitalia.com

Milano (sede certificata ISO) - Brescia - Palermo - Cagliari - Roma

P.IVA 10916370156
Cap.Soc. 600.000,00 €

Committente

SOLAR CAPITAL 5 S.R.L.
VIA REINELLA SNC
71017 - TORREMAGGIORE (FG)

Progettisti

ING. LAURA CONTI
Iscritta all'Ordine degli Ingegneri della Provincia di Pavia al n. 1726

Oggetto

IMPIANTO INTEGRATO AGRIVOLTAICO COLLEGATO ALLA RTN
POTENZA NOMINALE 44 MW
COMUNE DI TORREMAGGIORE
PROGETTO DEFINITIVO

Tavola

STATO DI PROGETTO
LAYOUT

N. Tav. 8

No. Ref. 2748_5572_TM_VIA_T08_REVO_LAYOUT DI PROGETTO

Scala 1:4000

È VIETATA LA RIPRODUZIONE DI QUESTO DOCUMENTO SENZA PREVENTIVA AUTORIZZAZIONE SCRITTA DELLA MONTANA SPA