


0-Estradosso banchina - pianta pozzetti e tubazioni



Scala 1 : 1000

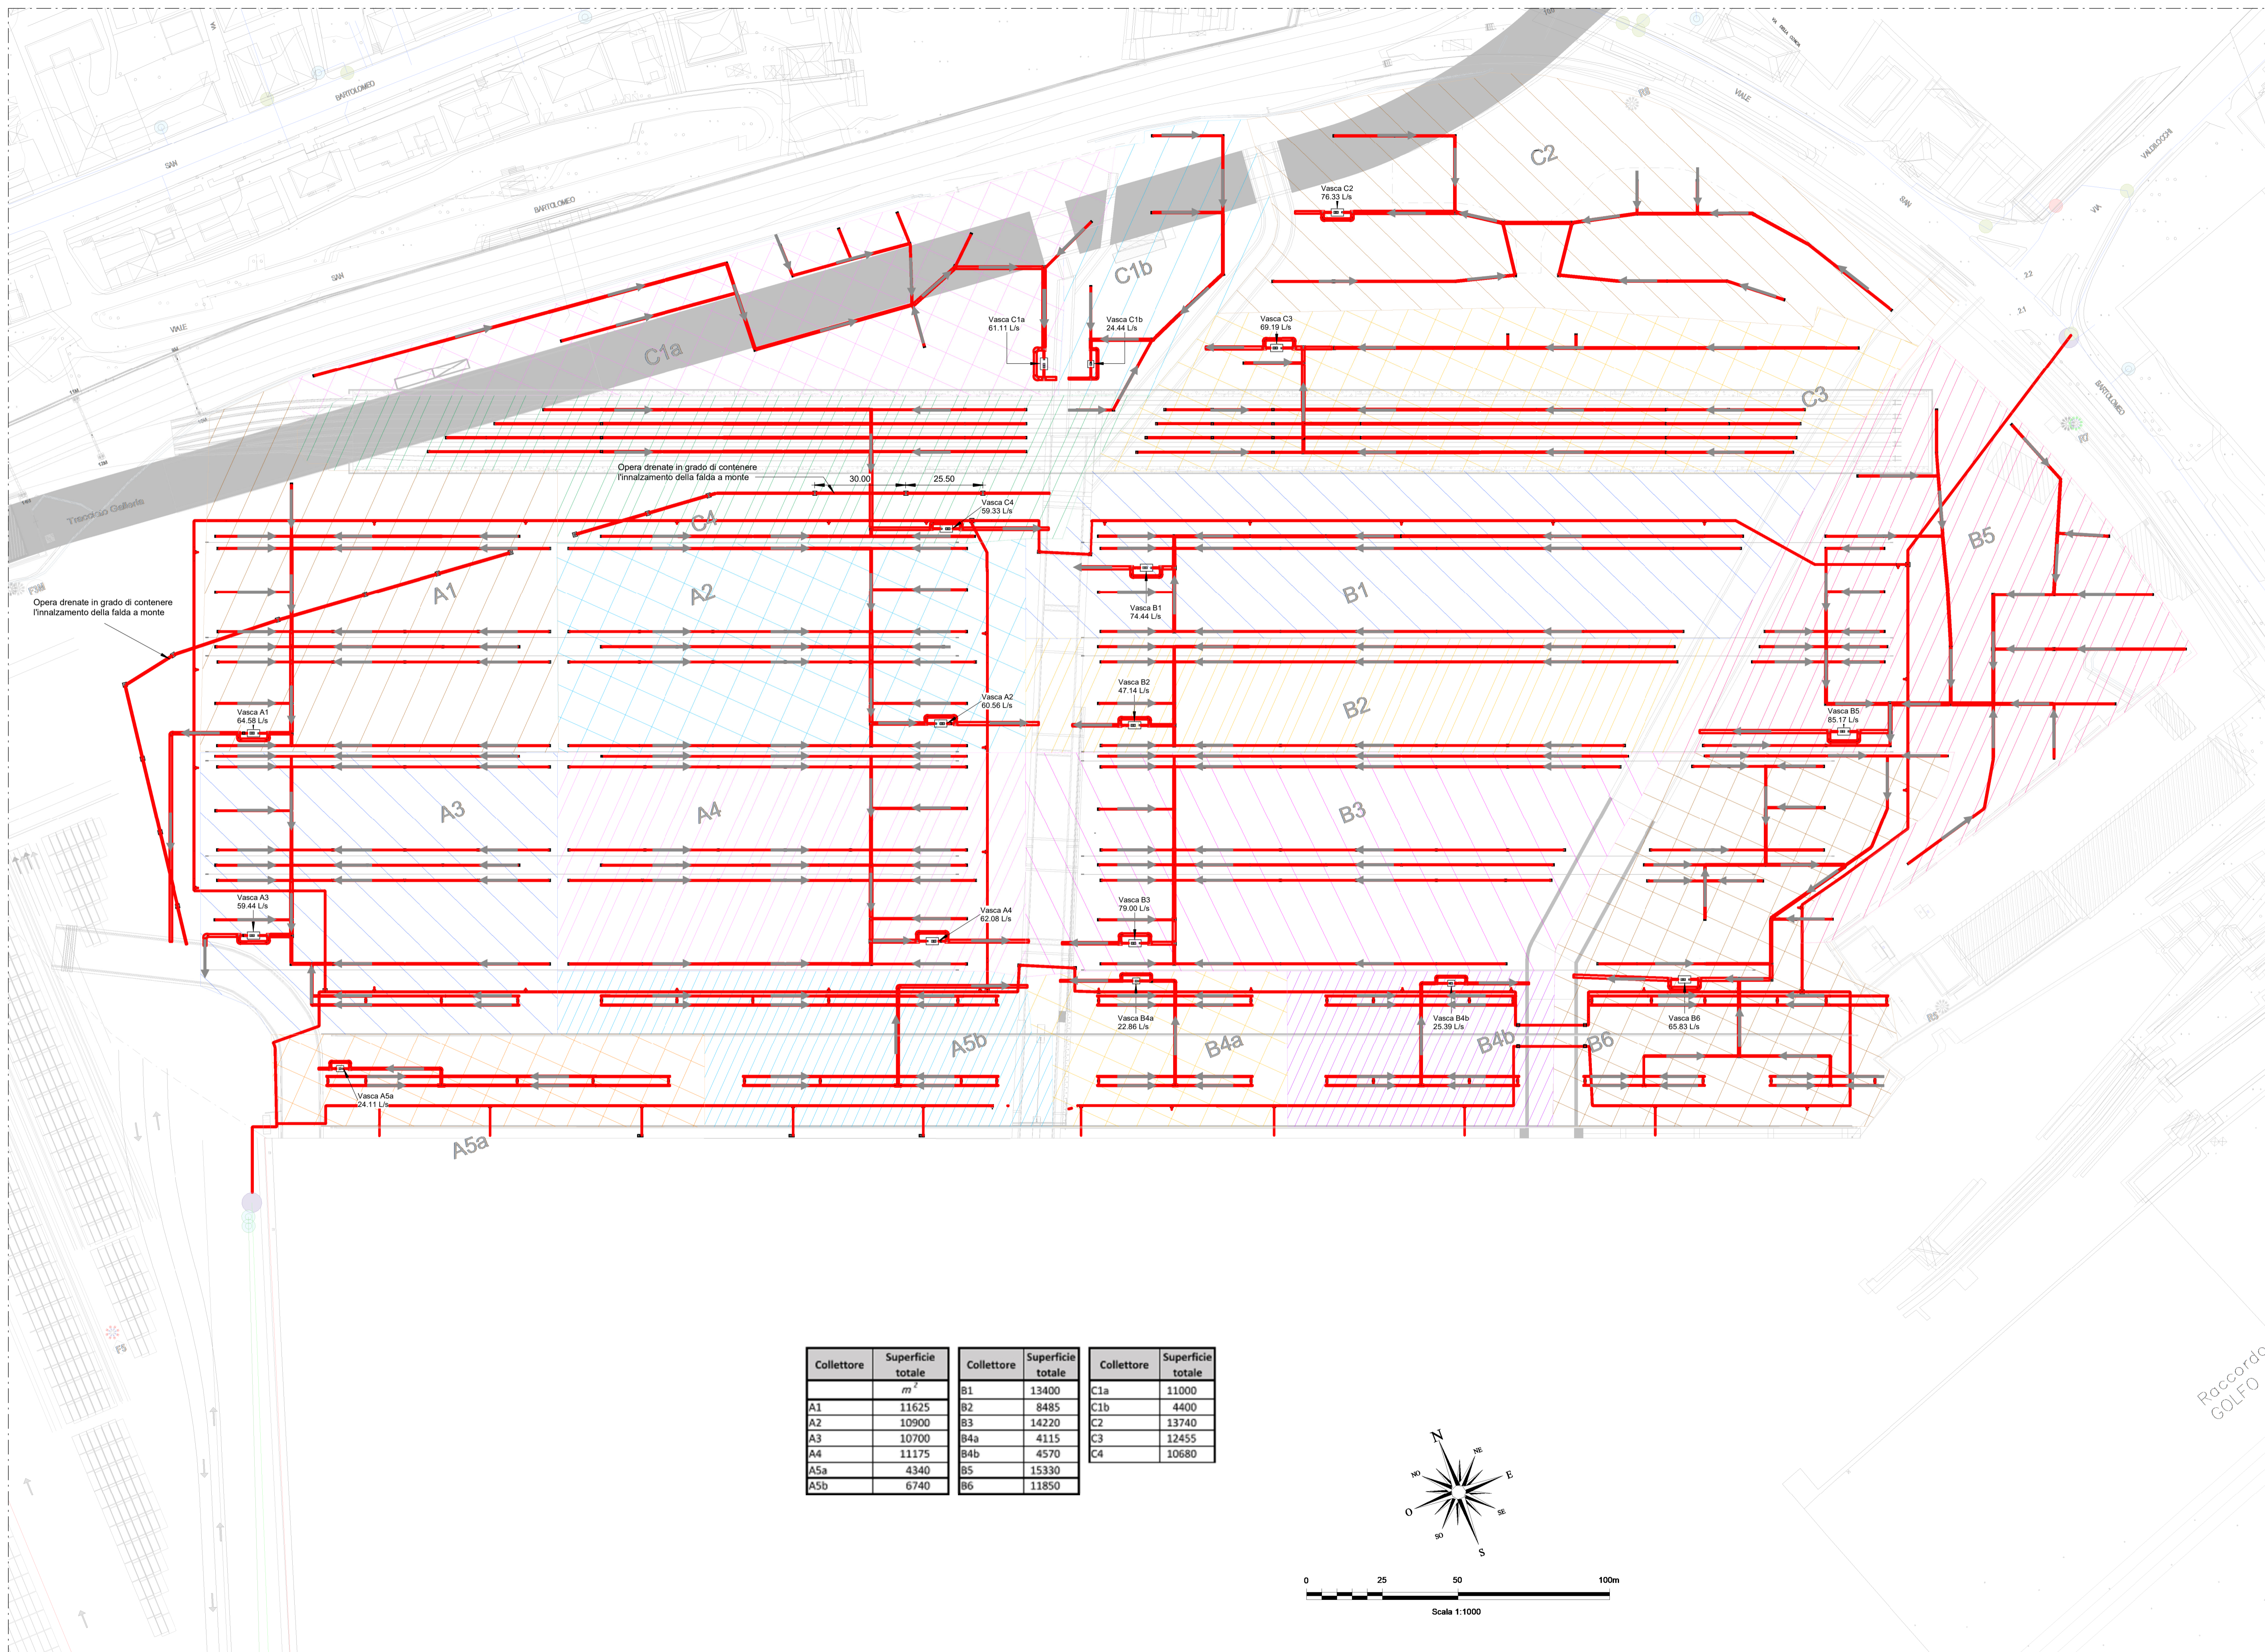

LEGENDA

- Collettori
- - - Suddivisione in aree
- Vasche prima pioggia

Collettore	Superficie totale	Collettore	Superficie totale	Collettore	Superficie totale
	m ²				
A1	11625	B1	13400	C1a	11000
A2	10900	B2	8485	C1b	4400
A3	10700	B3	14220	C2	13740
A4	11175	B4a	4115	C3	12455
A5a	4340	B4b	4570	C4	10680
A5b	6740	B5	15330		
		B6	11850		

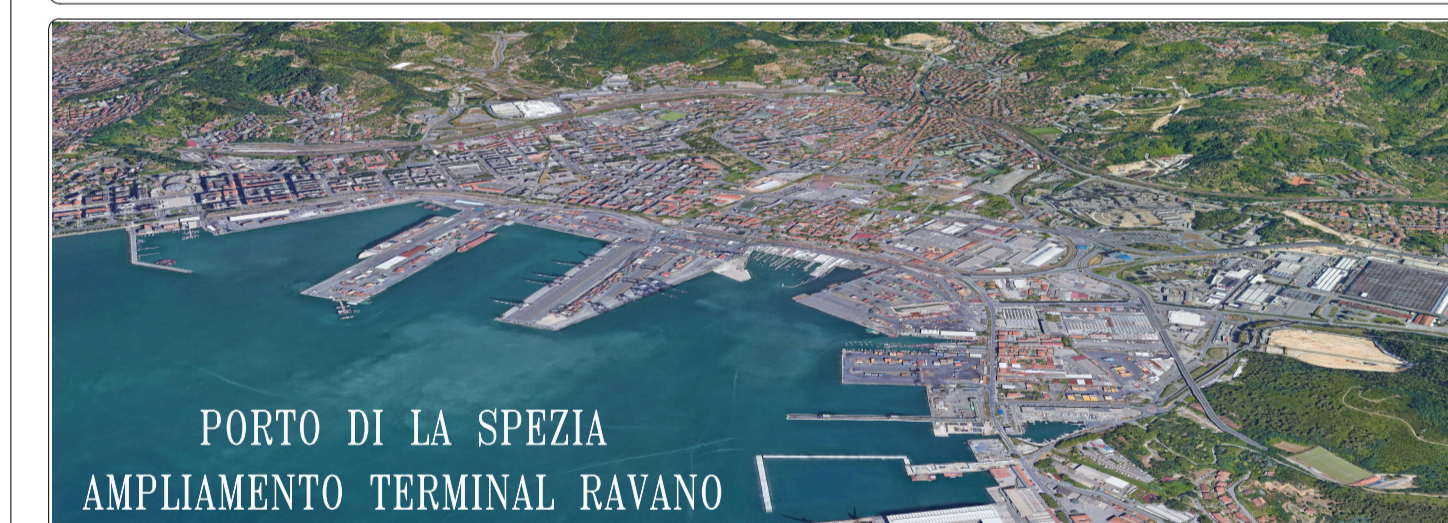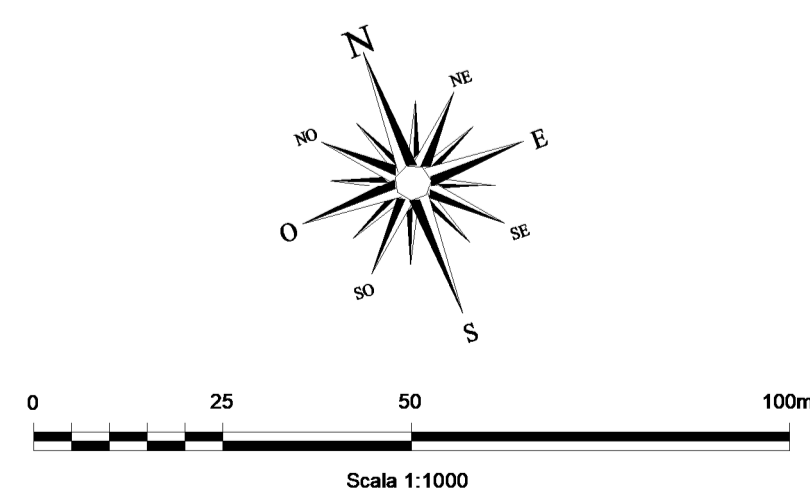

PORTO DI LA SPEZIA
AMPLIAMENTO TERMINAL RAVANO

PROGETTO ESECUTIVO

TITOLO ELABORATO
Rete smaltimento acque meteoriche – pianta pozzetti e tubazioni

CODICE ELABORATO: 21 08 PE TM02 0
SCALA: 1 : 1000

Rev.	Data	Causale
0	05/05/2023	Emissione finale per verificare

IL COMMITTENTE

LSCT
LSCT S.p.a.
Viale San Bartolomeo, 20
19126 - La Spezia (SP)
C.F.007290115 - P.IVA 0005620114

IL PROGETTISTA

MP
Modular Project S.r.l.
Via Amara, 72
00195 - Roma (RM)
C.F. - P.IVA 16018151009

Geotechnical Engineering Services S.r.l.
Via Salaria, 700 - 00198 Roma (RM)
C.F. - P.IVA 0252840420

Geotecnia - Studio Tecnico Associato
Via Salaria, 700 - 00198 Roma (RM)
C.F. - P.IVA 0081750422

DIMENSIONI FOGLIO	Disegnato:	Controllato:	Validato:
A1	Corinaldesi	Sanzone	Tartaglini

Note: