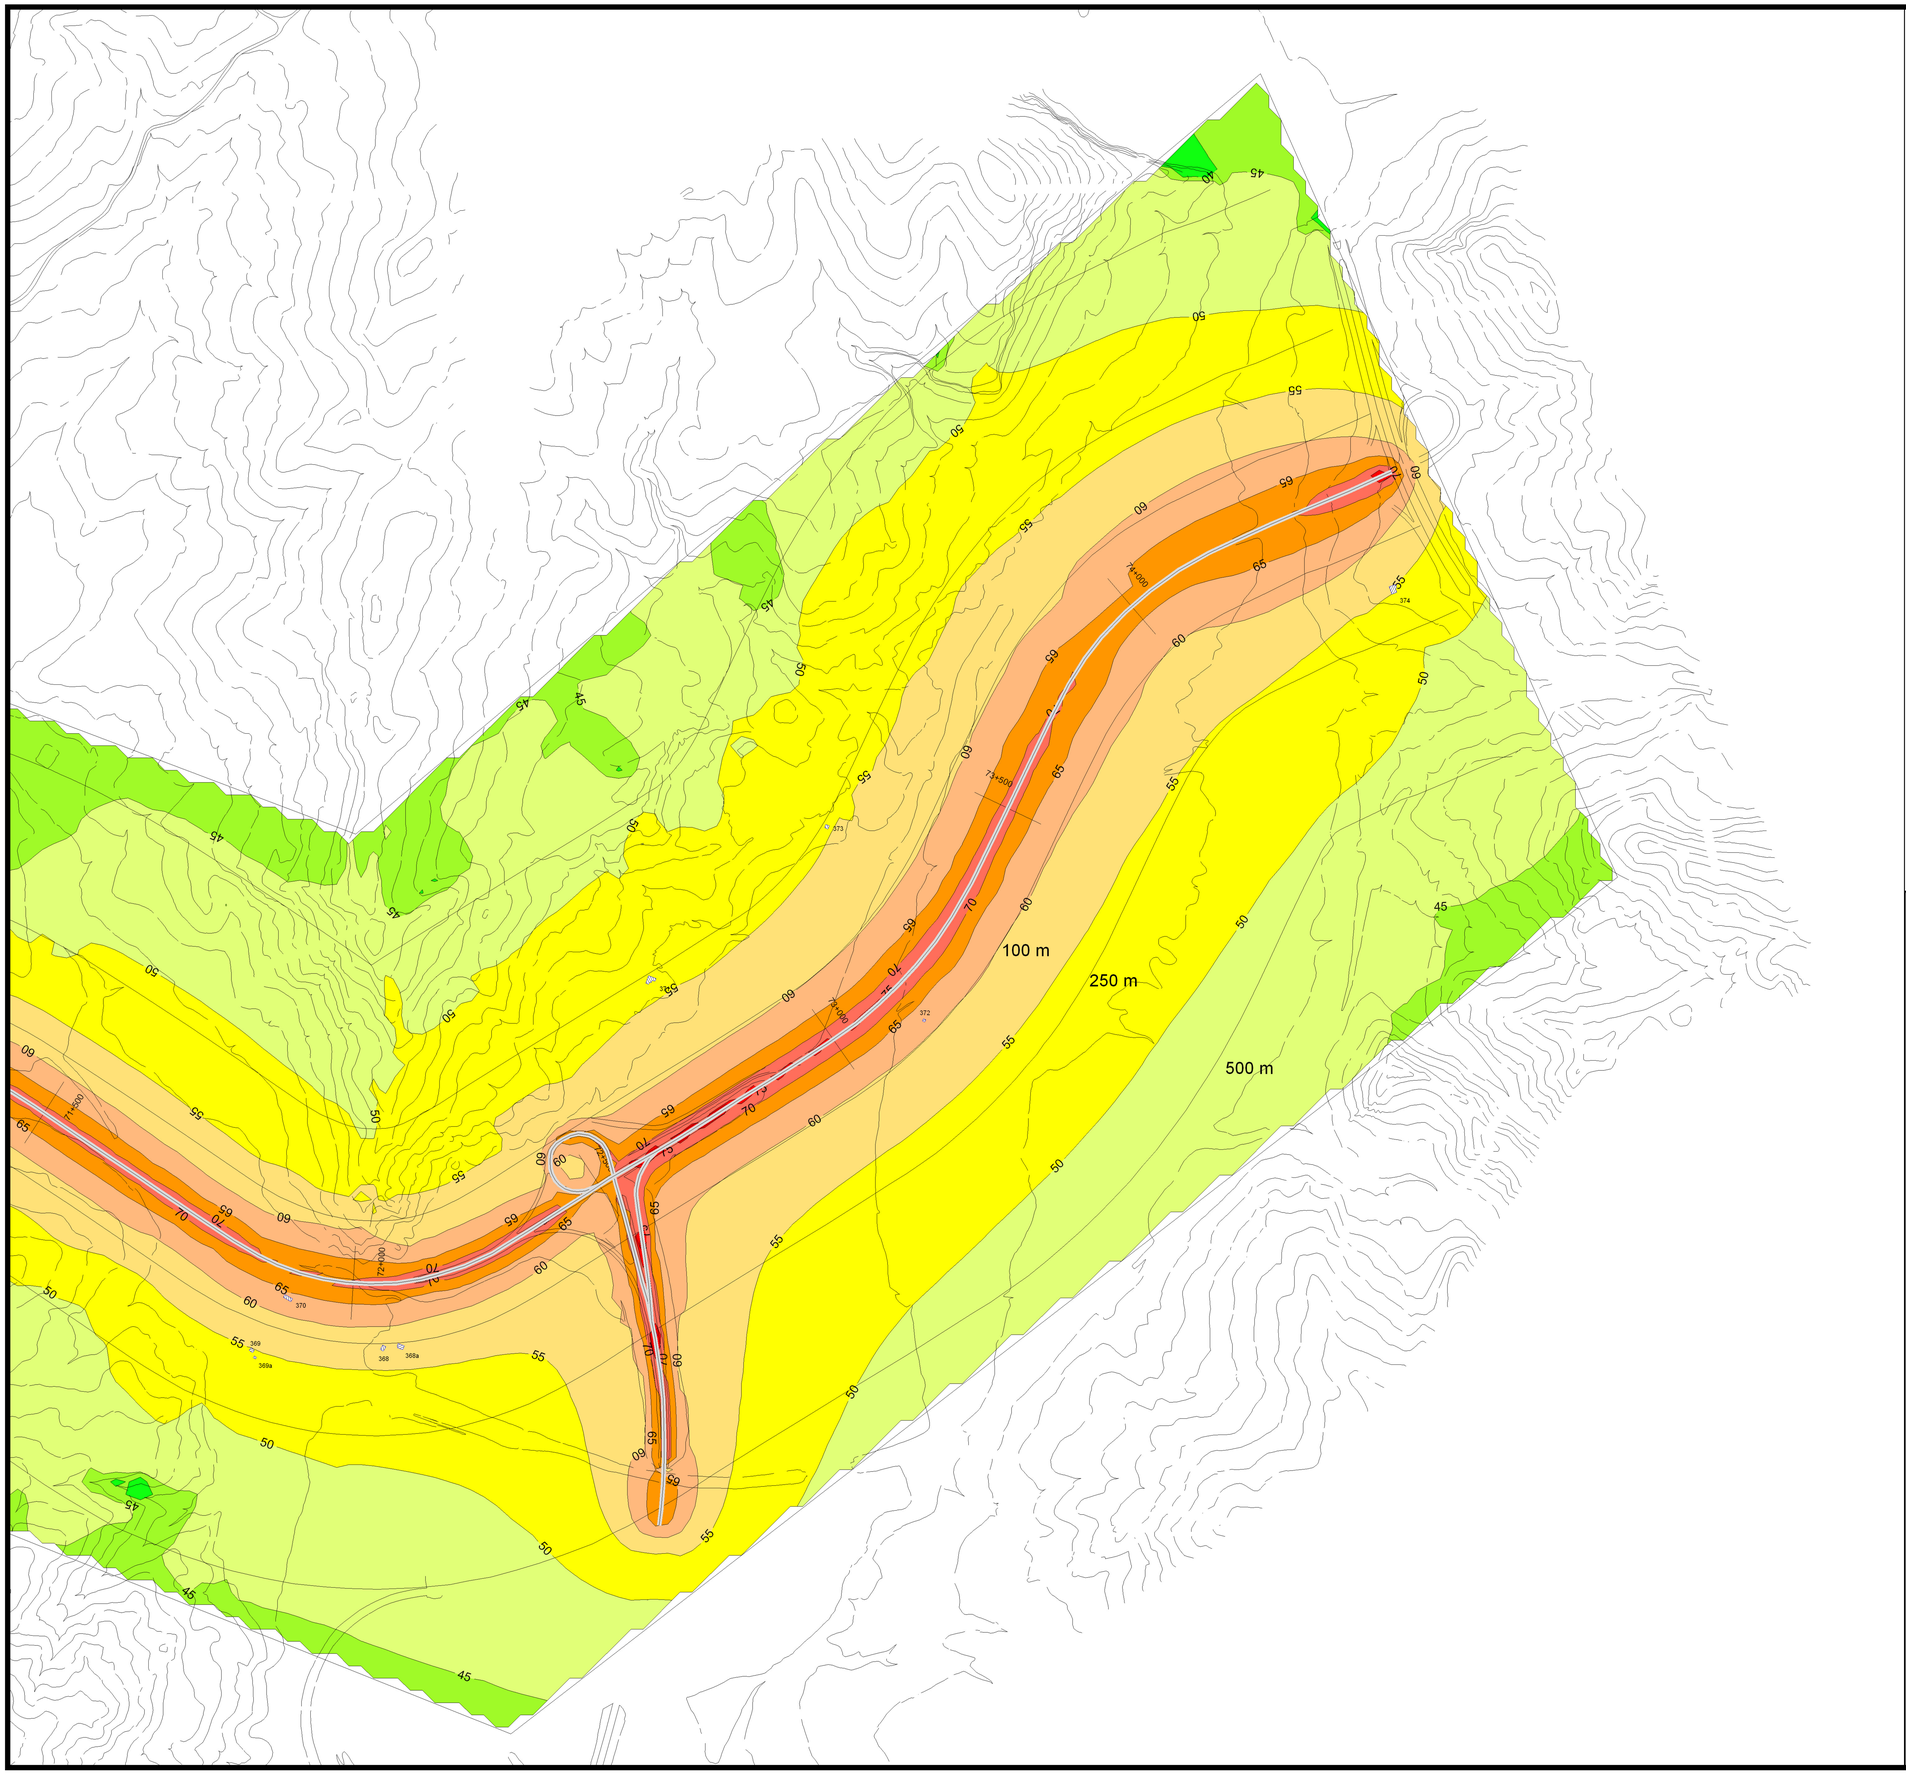
100 m
250 m
500 m
71+500
72+000
72+500
73+000
73+500
74+000
74+500
75+000
75+500
76+000
76+500
77+000
77+500
78+000
78+500
79+000
79+500
80+000
80+500
81+000
81+500
82+000
82+500
83+000
83+500
84+000
84+500
85+000
85+500
86+000
86+500
87+000
87+500
88+000
88+500
89+000
89+500
90+000
90+500
91+000