



1 2 3 4 5 6 7 8 9 10 11 12 13 14 15 16

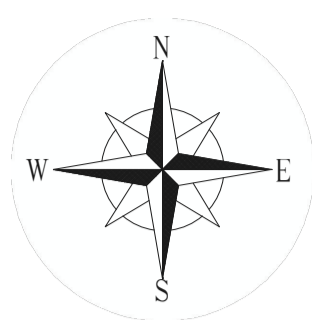

A
B
C
D
E
F
G
H

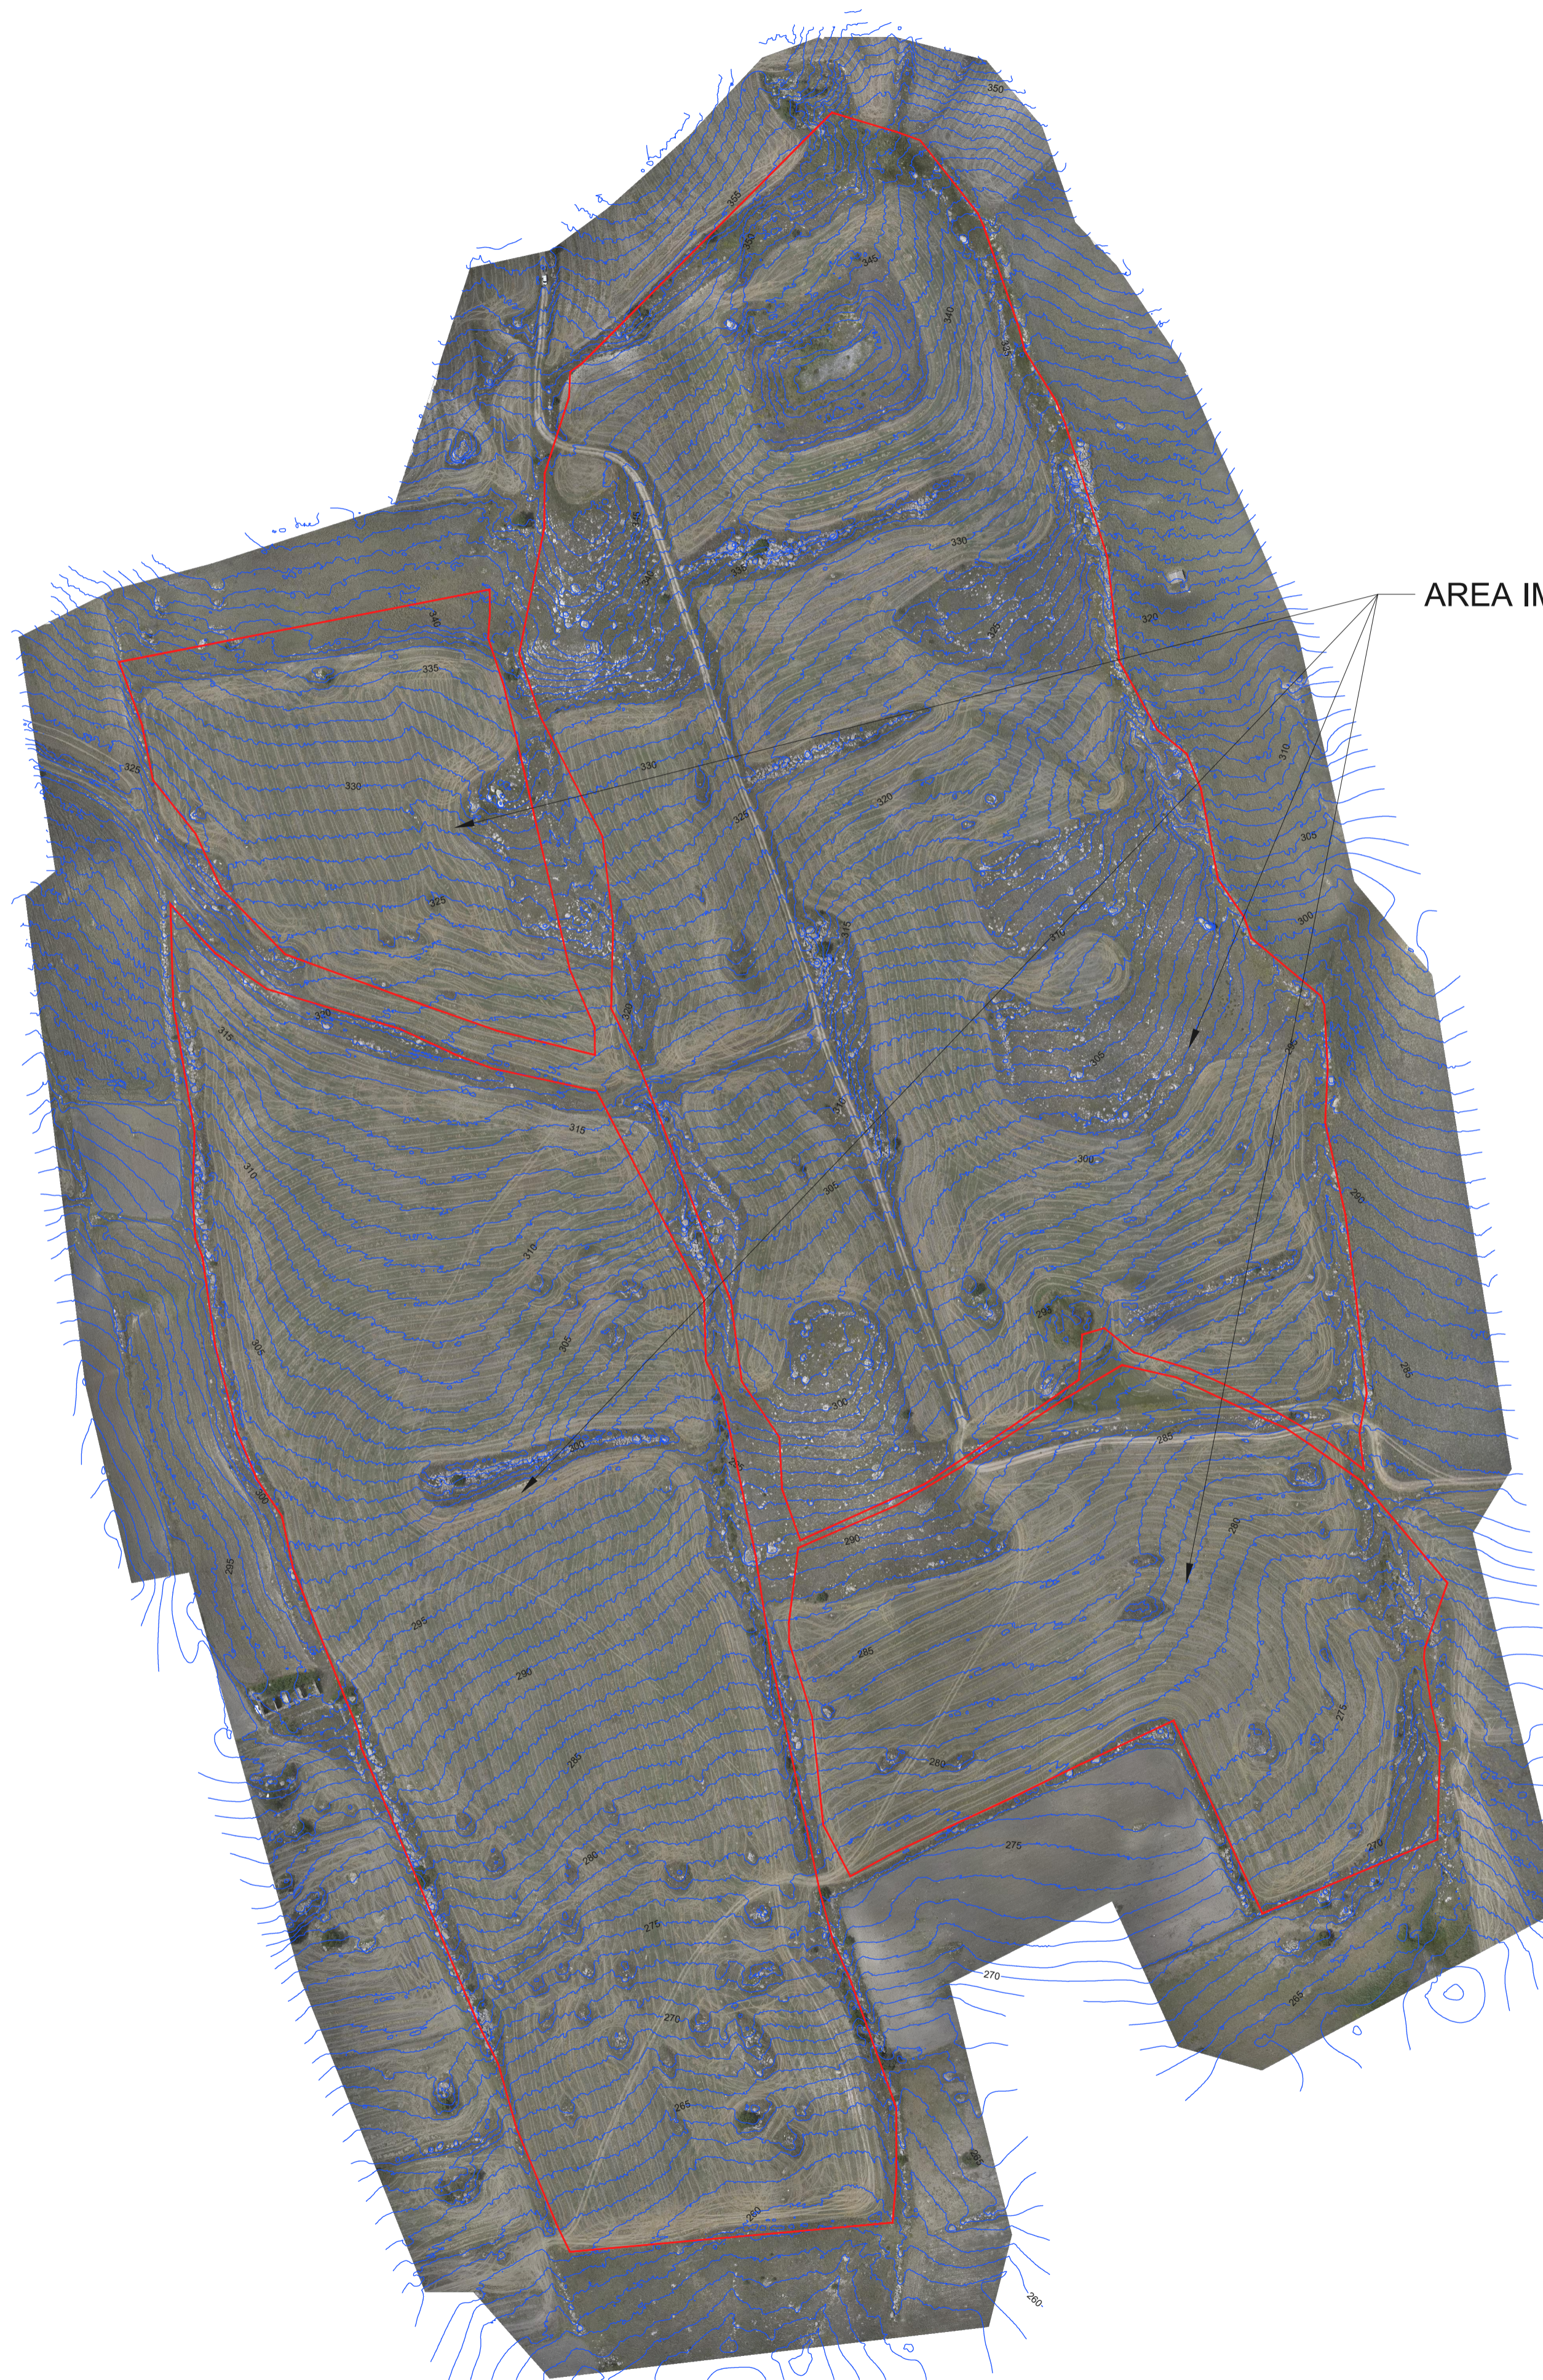

AREA IMPIANTO PV

A
B
C
D
E
F
G
H



IMPIANTO FOTOVOLTAICO "FV MINEO"
PROGETTO DEFINITIVO DI UN IMPIANTO FOTOVOLTAICO DI POTENZA PARI A 22.3 MW_p (POTENZA IN IMMISSIONE 21.0 MW) DENOMINATO "FV MINEO" E RELATIVE OPERE DI CONNESSIONE ALLA RETE RICADENTI NEI COMUNI DI MINEO E CALTAGIRONE (CITTA' METROPOLITANA DI CATANIA)

Proponente
SOLAR PV 10 S.R.L.
PIAZZA CASTELLO, 19 - 20121 MILANO (MI) - P. IVA: 12823320960 - PEC: solarpv10@legalmail.it

Progettazione
HE Hydro Engineering s.s.
di Damiano e Mariano Galbo
via Rossetti, 39
91023 Alcamo (TP) Italy
TEL: 0924 26584 - e-mail: info@hydroeng.it - PEC: hydroeng@pec.it



Collaboratori

Titolo Elaborato
(G) - Elaborati grafici
2 - Parco fotovoltaico
1 - Site Preparation
1 - Modello planoaltimetrico del terreno

LIVELLO PROGETTAZIONE	CODICE ELABORATO	FILENAME	DATA	SCALA
PROGETTO DEFINITIVO	WKN805PDG04680	PD-G.2.1.1	09/2023	1:2.000

REV.	DATA	DESCRIZIONE	ESEGUITO	VERIFICATO	APPROVATO
0	09/2023	PRIMA EMISSIONE	PA	EG	MG

COMUNE DI MINEO E CALTAGIRONE
CITTA' METROPOLITANA DI CATANIA
REGIONE SICILIA



1 2 3 4 5 6 7 8 9 10 11 12 13 14 15 16