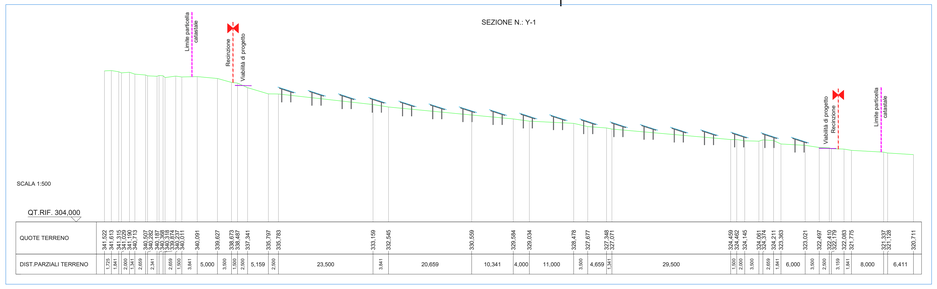
SEZIONE N.: Y-1
Limite particella catastale
Recinzione
Viabilità di progetto
Viabilità di progetto
Limite particella catastale
SCALA 1:500
QT.RIF. 304,000
QUOTE TERRENO
341,622 341,613 341,619 341,592 340,907 340,695 340,516 340,011 340,091 339,627 338,873 338,497 337,344 335,797 335,783 333,159 332,545 330,559 329,984 329,034 328,478 327,877 327,348 327,071 324,459 324,462 324,145 324,061 324,211 323,363 323,021 322,497 322,410 322,083 321,779 321,338 321,198 320,711
DIST.PARZIALI TERRENO
1,375 1,341 1,341 2,000 2,341 2,659 2,659 2,341 3,681 5,000 3,000 3,000 2,000 5,159 2,000 23,500 3,841 20,659 10,341 4,000 11,000 3,000 4,659 1,341 29,500 1,500 2,000 3,000 1,659 1,659 6,000 3,000 2,000 1,500 1,500 8,000 6,411

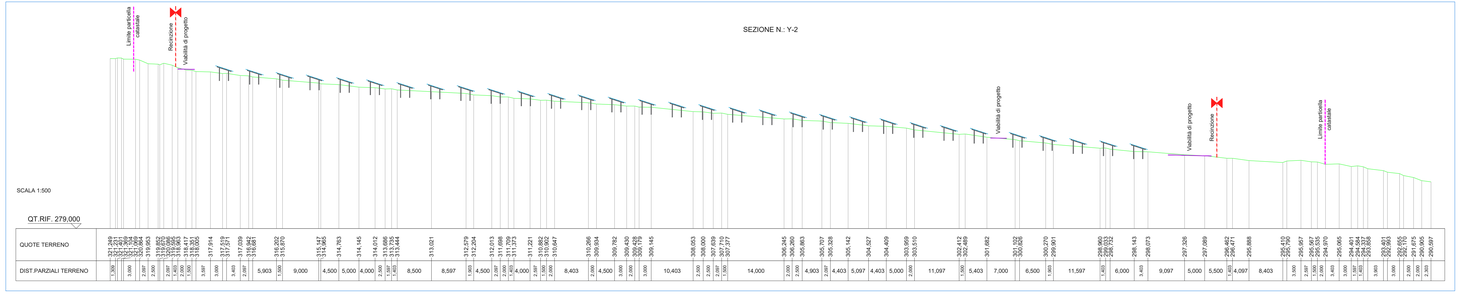
SEZIONE N.: Y-2
Limite particella catastale
Recinzione
Viabilità di progetto
Viabilità di progetto
Recinzione
Limite particella catastale
SCALA 1:500
QT.RIF. 279,000
QUOTE TERRENO
319,894 319,811 319,964 319,852 319,860 319,849 318,417 318,005 317,914 317,571 317,059 316,681 316,393 315,970 315,147 314,965 314,763 314,145 314,042 313,666 313,241 312,579 312,264 312,053 311,888 311,729 311,373 311,021 310,842 310,647 310,266 309,954 309,782 309,619 309,435 309,145 308,053 308,000 307,659 307,377 306,345 306,204 305,863 305,707 305,328 305,142 304,827 304,409 303,959 303,910 302,412 302,489 301,662 301,332 300,828 300,270 299,901 298,980 298,932 298,143 298,073 297,326 297,089 296,462 296,471 295,868 295,410 295,190 295,067 295,067 295,935 295,970 295,965 294,401 294,381 294,068 293,961 293,705 293,655 293,105 292,975 292,975 292,597

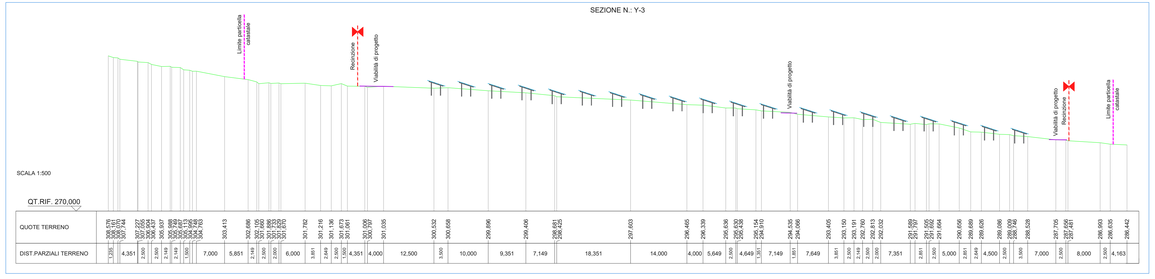
SEZIONE N.: Y-3
Limite particella catastale
Recinzione
Viabilità di progetto
Viabilità di progetto
Recinzione
Limite particella catastale
SCALA 1:500
QT.RIF. 270,000
QUOTE TERRENO
308,378 308,161 307,744 307,255 306,437 306,437 305,889 305,473 305,043 304,749 303,413 302,686 302,106 301,899 301,870 301,782 301,216 301,036 301,073 301,081 300,799 300,332 300,056 299,866 299,406 298,661 298,425 297,603 296,465 296,339 296,106 296,038 295,314 294,535 294,096 293,495 293,150 293,191 292,930 292,813 292,032 291,389 291,302 291,302 291,664 290,056 289,849 289,626 289,096 288,799 288,528 287,765 287,589 287,589 286,983 286,635 286,442

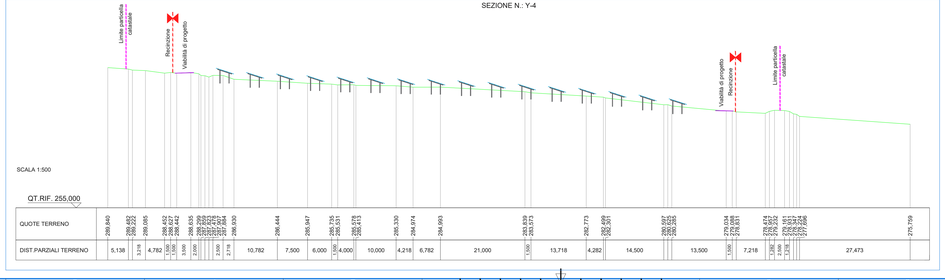
SEZIONE N.: Y-4
Limite particella catastale
Recinzione
Viabilità di progetto
Viabilità di progetto
Recinzione
Limite particella catastale
SCALA 1:500
QT.RIF. 255,000
QUOTE TERRENO
289,840 289,822 289,822 289,085 288,453 288,453 288,055 287,999 287,999 287,973 287,964 286,830 286,444 285,987 285,735 285,531 285,515 285,515 285,330 284,974 284,993 283,839 283,573 282,773 282,491 282,491 280,997 280,580 279,034 278,981 278,981 278,674 278,527 278,511 278,511 278,254 278,254 275,709
DIST.PARZIALI TERRENO
5,138 3,178 4,782 3,178 1,500 3,000 2,000 2,978 10,782 7,500 6,000 4,000 10,000 4,218 6,782 21,000 1,500 13,718 4,282 14,500 13,500 1,500 7,218 1,500 1,500 1,500 1,500 27,473

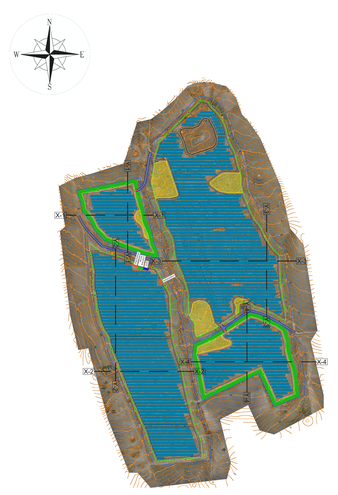
N
W
E
S
X-1
X-2
