SEZIONI TIPO SCAVO E POSA SU STRADE IN MISTO GRANULOMETRICO
SCALA 1:20

SEZIONE CAVIDOTTI - TIPICO 1-M
CAVO ARP1H5(AR)E

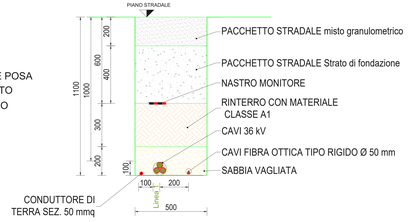

SEZIONE CAVIDOTTI - TIPICO 2-M
CAVO ARP1H5(AR)E

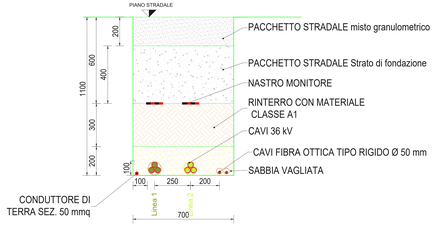

SEZIONE CAVIDOTTI - TIPICO 3-M
CAVO ARP1H5(AR)E

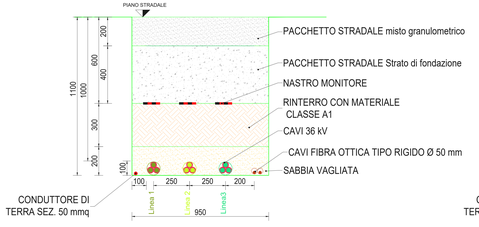

SEZIONE CAVIDOTTI - TIPICO 4-M
CAVO ARP1H5(AR)E

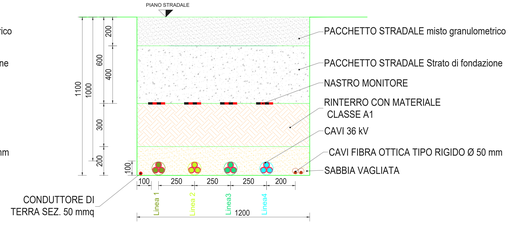

SEZIONI TIPO SCAVO E POSA SU TERRENO VEGETALE
SCALA 1:20

SEZIONE CAVIDOTTI - TIPICO 1-T
CAVO ARP1H5(AR)E

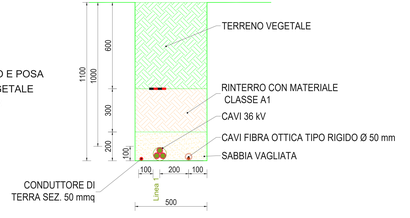

SEZIONE CAVIDOTTI - TIPICO 2-T
CAVO ARP1H5(AR)E

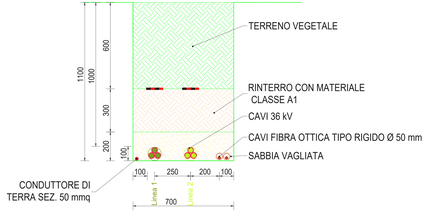

SEZIONE CAVIDOTTI - TIPICO 3-T
CAVO ARP1H5(AR)E

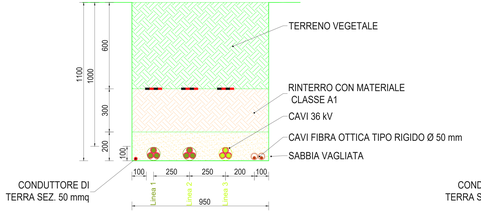

SEZIONE CAVIDOTTI - TIPICO 5-M
CAVO ARP1H5(AR)E

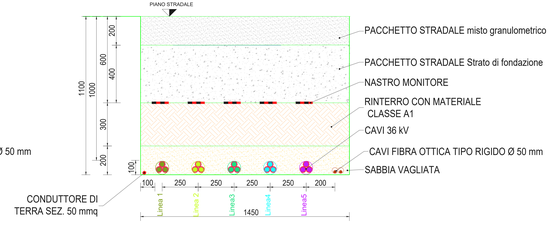

SEZIONI TIPO SCAVO E POSA SU STRADA ASFALTATA
SCALA 1:20

SEZIONE CAVIDOTTI - TIPICO 1-A
CAVO ARP1H5(AR)E

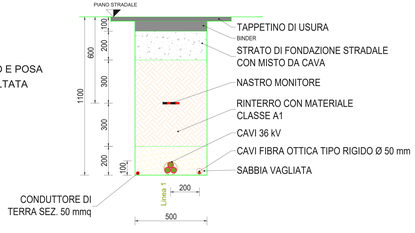

SEZIONE CAVIDOTTI - TIPICO 2-A
CAVO ARP1H5(AR)E

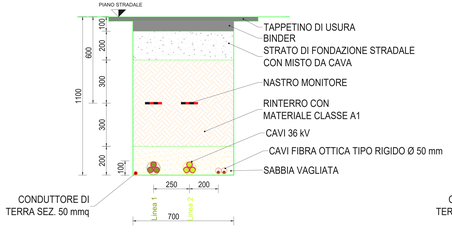

SEZIONE CAVIDOTTI - TIPICO 4-T
CAVO ARP1H5(AR)E

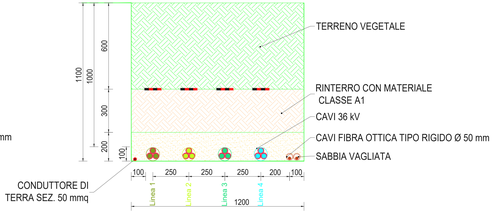

LEGENDA

- Misto granulometrico con materiale classificato come "A1" Secono Norma UNI CNR 10006:2002
- Strato di fondazione con materiale classificato come "A1" Secondo Norma UNI CNR 10006:2002
- Rinterro con materiale classificato come "A1" Secondo Norma UNI CNR 10006:2002
- Tappetino di usura sp. = 3cm (Larghezza come da prescrizioni)
- Binder sp. = 3cm (Larghezza come da prescrizioni)
- Sabbia vagliata

IMPIANTO FOTOVOLTAICO "FV MINEO"

PROGETTO DEFINITIVO DI UN IMPIANTO FOTOVOLTAICO DI POTENZA PARI A 22,3 MWp (POTENZA IN IMMISSIONE 21,0 MW) DENOMINATO "FV MINEO" E RELATIVE OPERE DI CONNESSIONE ALLA RETE RICADENTI NEI COMUNI DI MINEO E CALTAGIRONE (CITTA' METROPOLITANA DI CATANIA)

Proponente

SOLAR PV 10 S.R.L.
PIAZZA CASTELLO, 19 - 20121 MILANO (MI) - P. IVA: 12823320960 - PEC: solarpv10@legalmail.it

Progettazione

Hydro Engineering s.r.l.
di Gianluca e Pietro Corso
via Rasuna, 19
89046 San Giorgio Morgeto (RC) Italy
TEL: 0924 29384 - e-mail: info@hydroeng.it - PEC: hydroeng@pec.it

ORDINE DEGLI INGEGNERI PROV. REGGIO CALABRIA Ing. Pietro Corso N. 1127

Collaboratori

Titolo Elaborato

(G) - Elaborati grafici
2 - Parco fotovoltaico
2 - Opere elettriche
6 - Sezioni tipo cavidotti 36kV

LIVELLO PROGETTAZIONE	CODICE ELABORATO	FILENAME	DATA	SCALA
PROGETTO DEFINITIVO	WKN65FDGeo06ZR0	PD-G.2.2.6	09/2023	VARIE

Revisioni

REV	DATA	DESCRIZIONE	ESEGUITO	VERIFICATO	APPROVATO
0	09/2023	PRIMA EMISSIONE	PA	EG	MG

COMUNE DI MINEO E CALTAGIRONE
CITTA' METROPOLITANA DI CATANIA
REGIONE SICILIA

WKN Italia
PNE GROUP

ISO A2x4