

Quadro d'unione



IMPIANTO FOTOVOLTAICO "FV MINEO"
 PROGETTO DEFINITIVO DI UN IMPIANTO FOTOVOLTAICO DI POTENZA PARI A 22.3 MWp (POTENZA IN IMMISSIONE 21.0 MW) DENOMINATO "FV MINEO" E RELATIVE OPERE DI CONNESSIONE ALLA RETE RICADENTI NEI COMUNI DI MINEO E CALTAGIRONE (CITTA' METROPOLITANA DI CATANIA)

Proponente
 SOLAR PV 10 S.R.L.
 PIAZZA CASTELLO, 19 - 20121 MILANO (MI) - P. IVA: 12823320960 - PEC: solarpv10@legalmail.it

Progettazione
 H2 Hydro Engineering s.p.a.
 di Corrado e Moreno Gallo
 95030 Acicoli (CT) Italy
 TEL: 0924 26584 - e-mail: info@hydroeng.it - PEC: hydroeng@pec.it

Collaboratori

Titolo Elaborato
 (G) - Elaborati grafici
 2 - Parco fotovoltaico
 3 - Opere civili



11.1 - Planimetria con individuazione delle interferenze del cavodotto su CTR

LIVELLO PROGETTAZIONE	CODICE ELABORATO	FILENAME	DATA	SCALA
PROGETTO DEFINITIVO	WVMS2P040089R	PD-G.2.3.11.1	09/2023	1:5.000

Revisioni

REV.	DATA	DESCRIZIONE	ESEGUITO	VERIFICATO	APPROVATO
0	09/2023	PRIMA EMISSIONE	PA	EG	MG

COMUNE DI MINEO E CALTAGIRONE
 CITTA' METROPOLITANA DI CATANIA
 REGIONE SICILIA

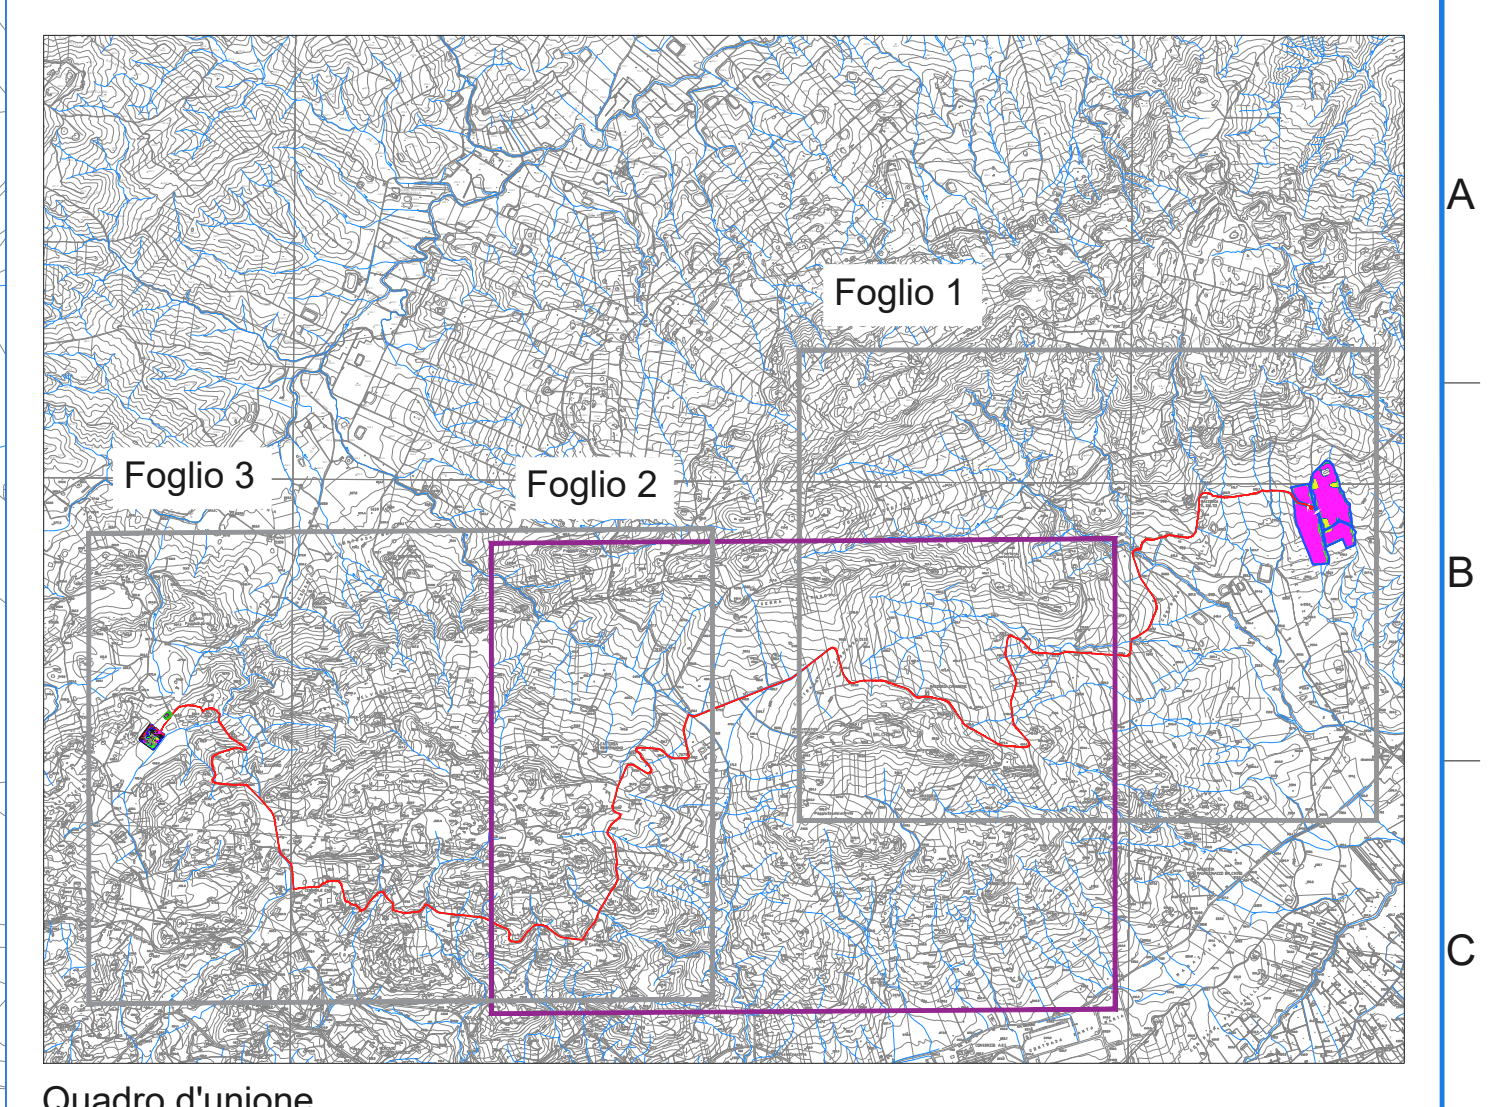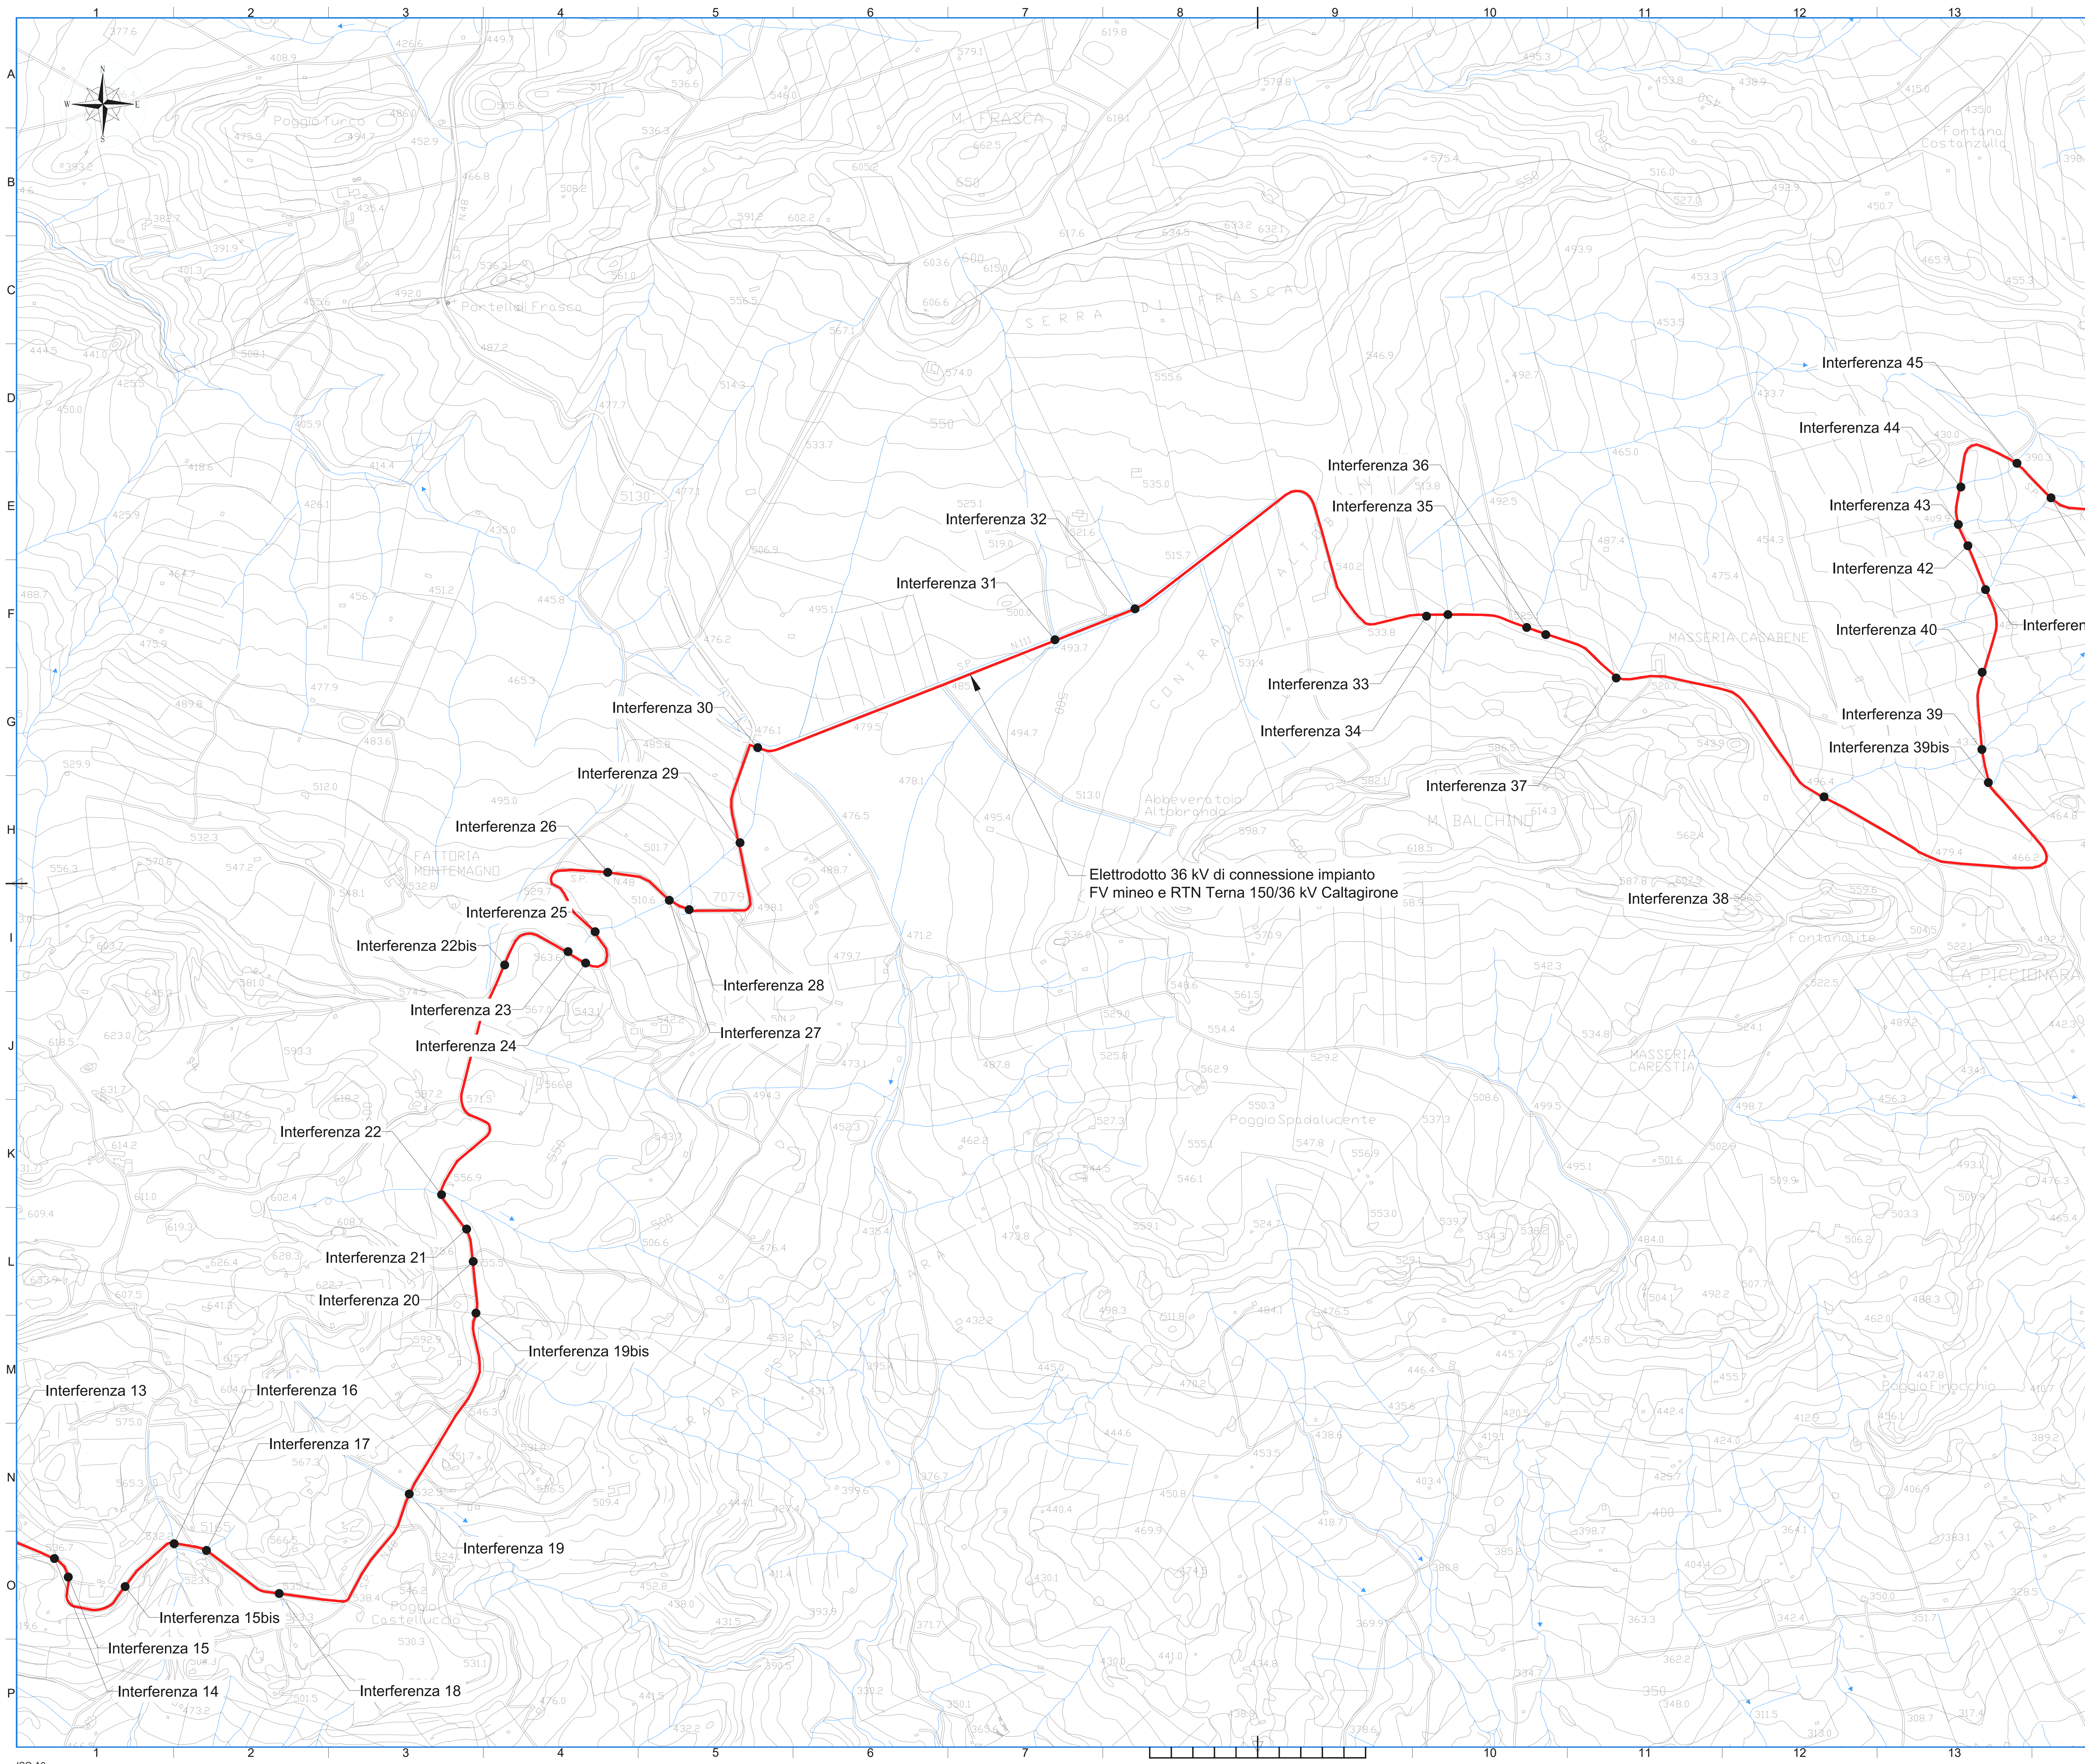

Quadro d'unione

Elettrodotto 36 kV di connessione impianto
FV mineo e RTN Terna 150/36 kV Caltagirone

IMPIANTO FOTOVOLTAICO "FV MINEO"
 PROGETTO DEFINITIVO DI UN IMPIANTO FOTOVOLTAICO DI POTENZA PARI
 A 22.3 MWp (POTENZA IN IMMISSIONE 21.0 MW) DENOMINATO "FV MINEO" E
 RELATIVE OPERE DI CONNESSIONE ALLA RETE RICADENTI NEI COMUNI DI
 MINEO E CALTAGIRONE (CITTA' METROPOLITANA DI CATANIA)

Proponente
 SOLAR PV 10 S.R.L.
 PIAZZA CASTELLO, 19 - 20121 MILANO (MI) - P. IVA: 12823320960 - PEC: solarpv10@legalmail.it

Progettazione
 Hydro Engineering s.p.a.
 via Comino e Murano Gallo
 95030 Alcamo (PA) Italy
 TEL: 0924 26584 - e-mail: info@hydroeng.it - PEC: hydroeng@pec.it

Collaboratori



Titolo Elaborato
 (G) - Elaborati grafici
 2 - Parco fotovoltaico
 3 - Opere civili
 11.1 - Planimetria con individuazione delle interferenze del cavodotto su CTR

LIVELLO PROGETTAZIONE	CODICE ELABORATO	FILENAME	DATA	SCALA
PROGETTO DEFINITIVO	111105P02000000	PD-G.2.3.11.1	09/2023	1:5.000

Revisi	REV.	DATA	DESCRIZIONE	ESEGUITO	VERIFICATO	APPROVATO
0	09/2023	PRIMA EMISSIONE	PA	EG	MG	

COMUNE DI MINEO E CALTAGIRONE
 CITTA' METROPOLITANA DI CATANIA
 REGIONE SICILIA



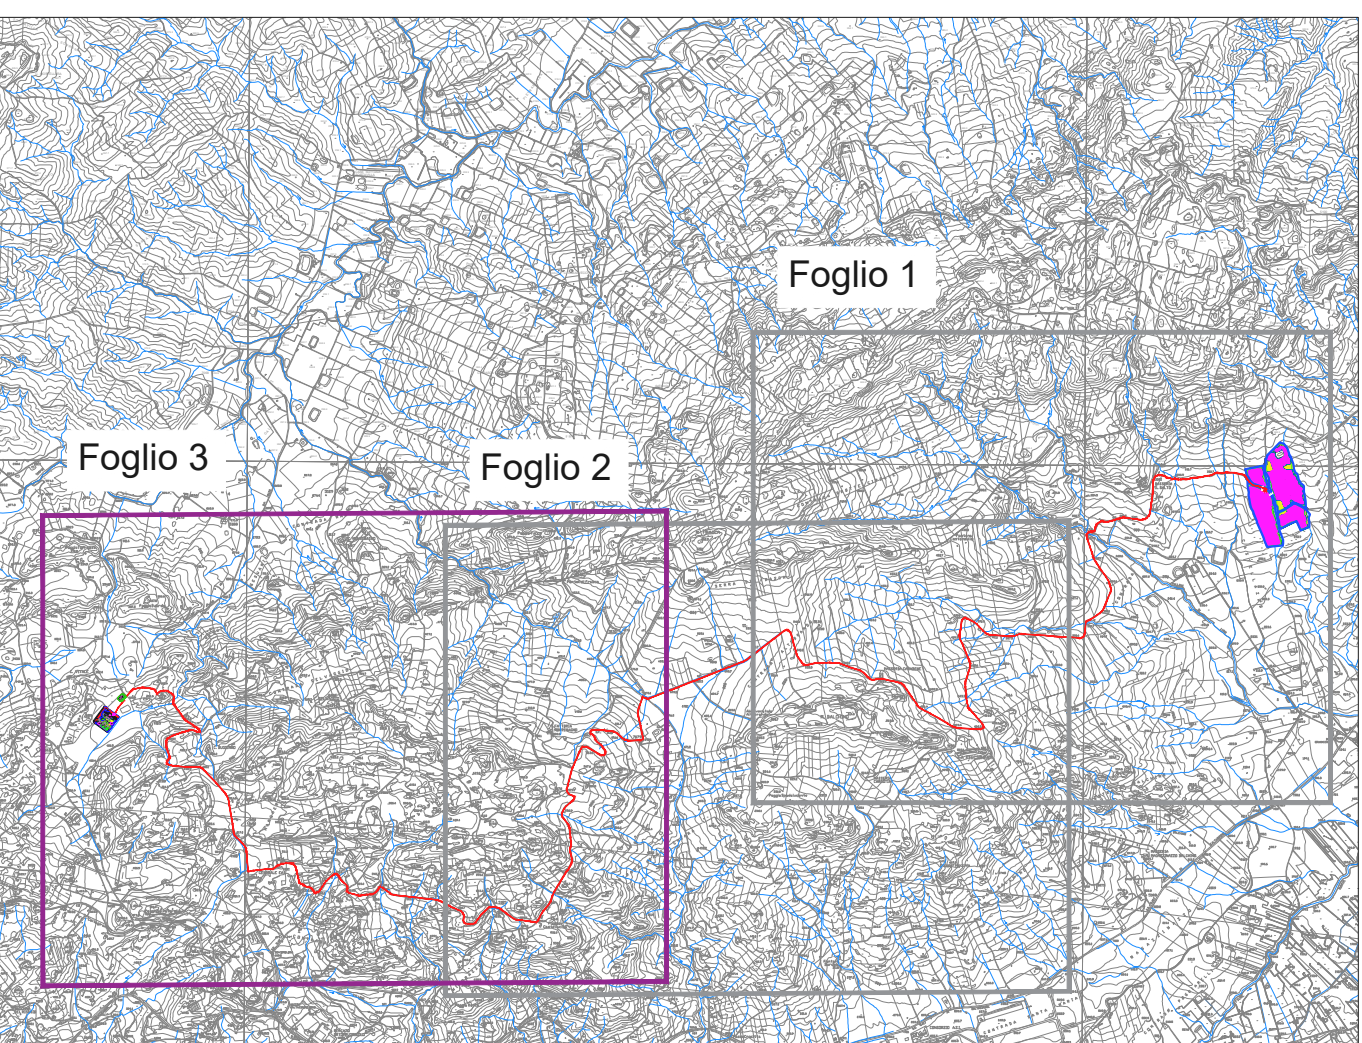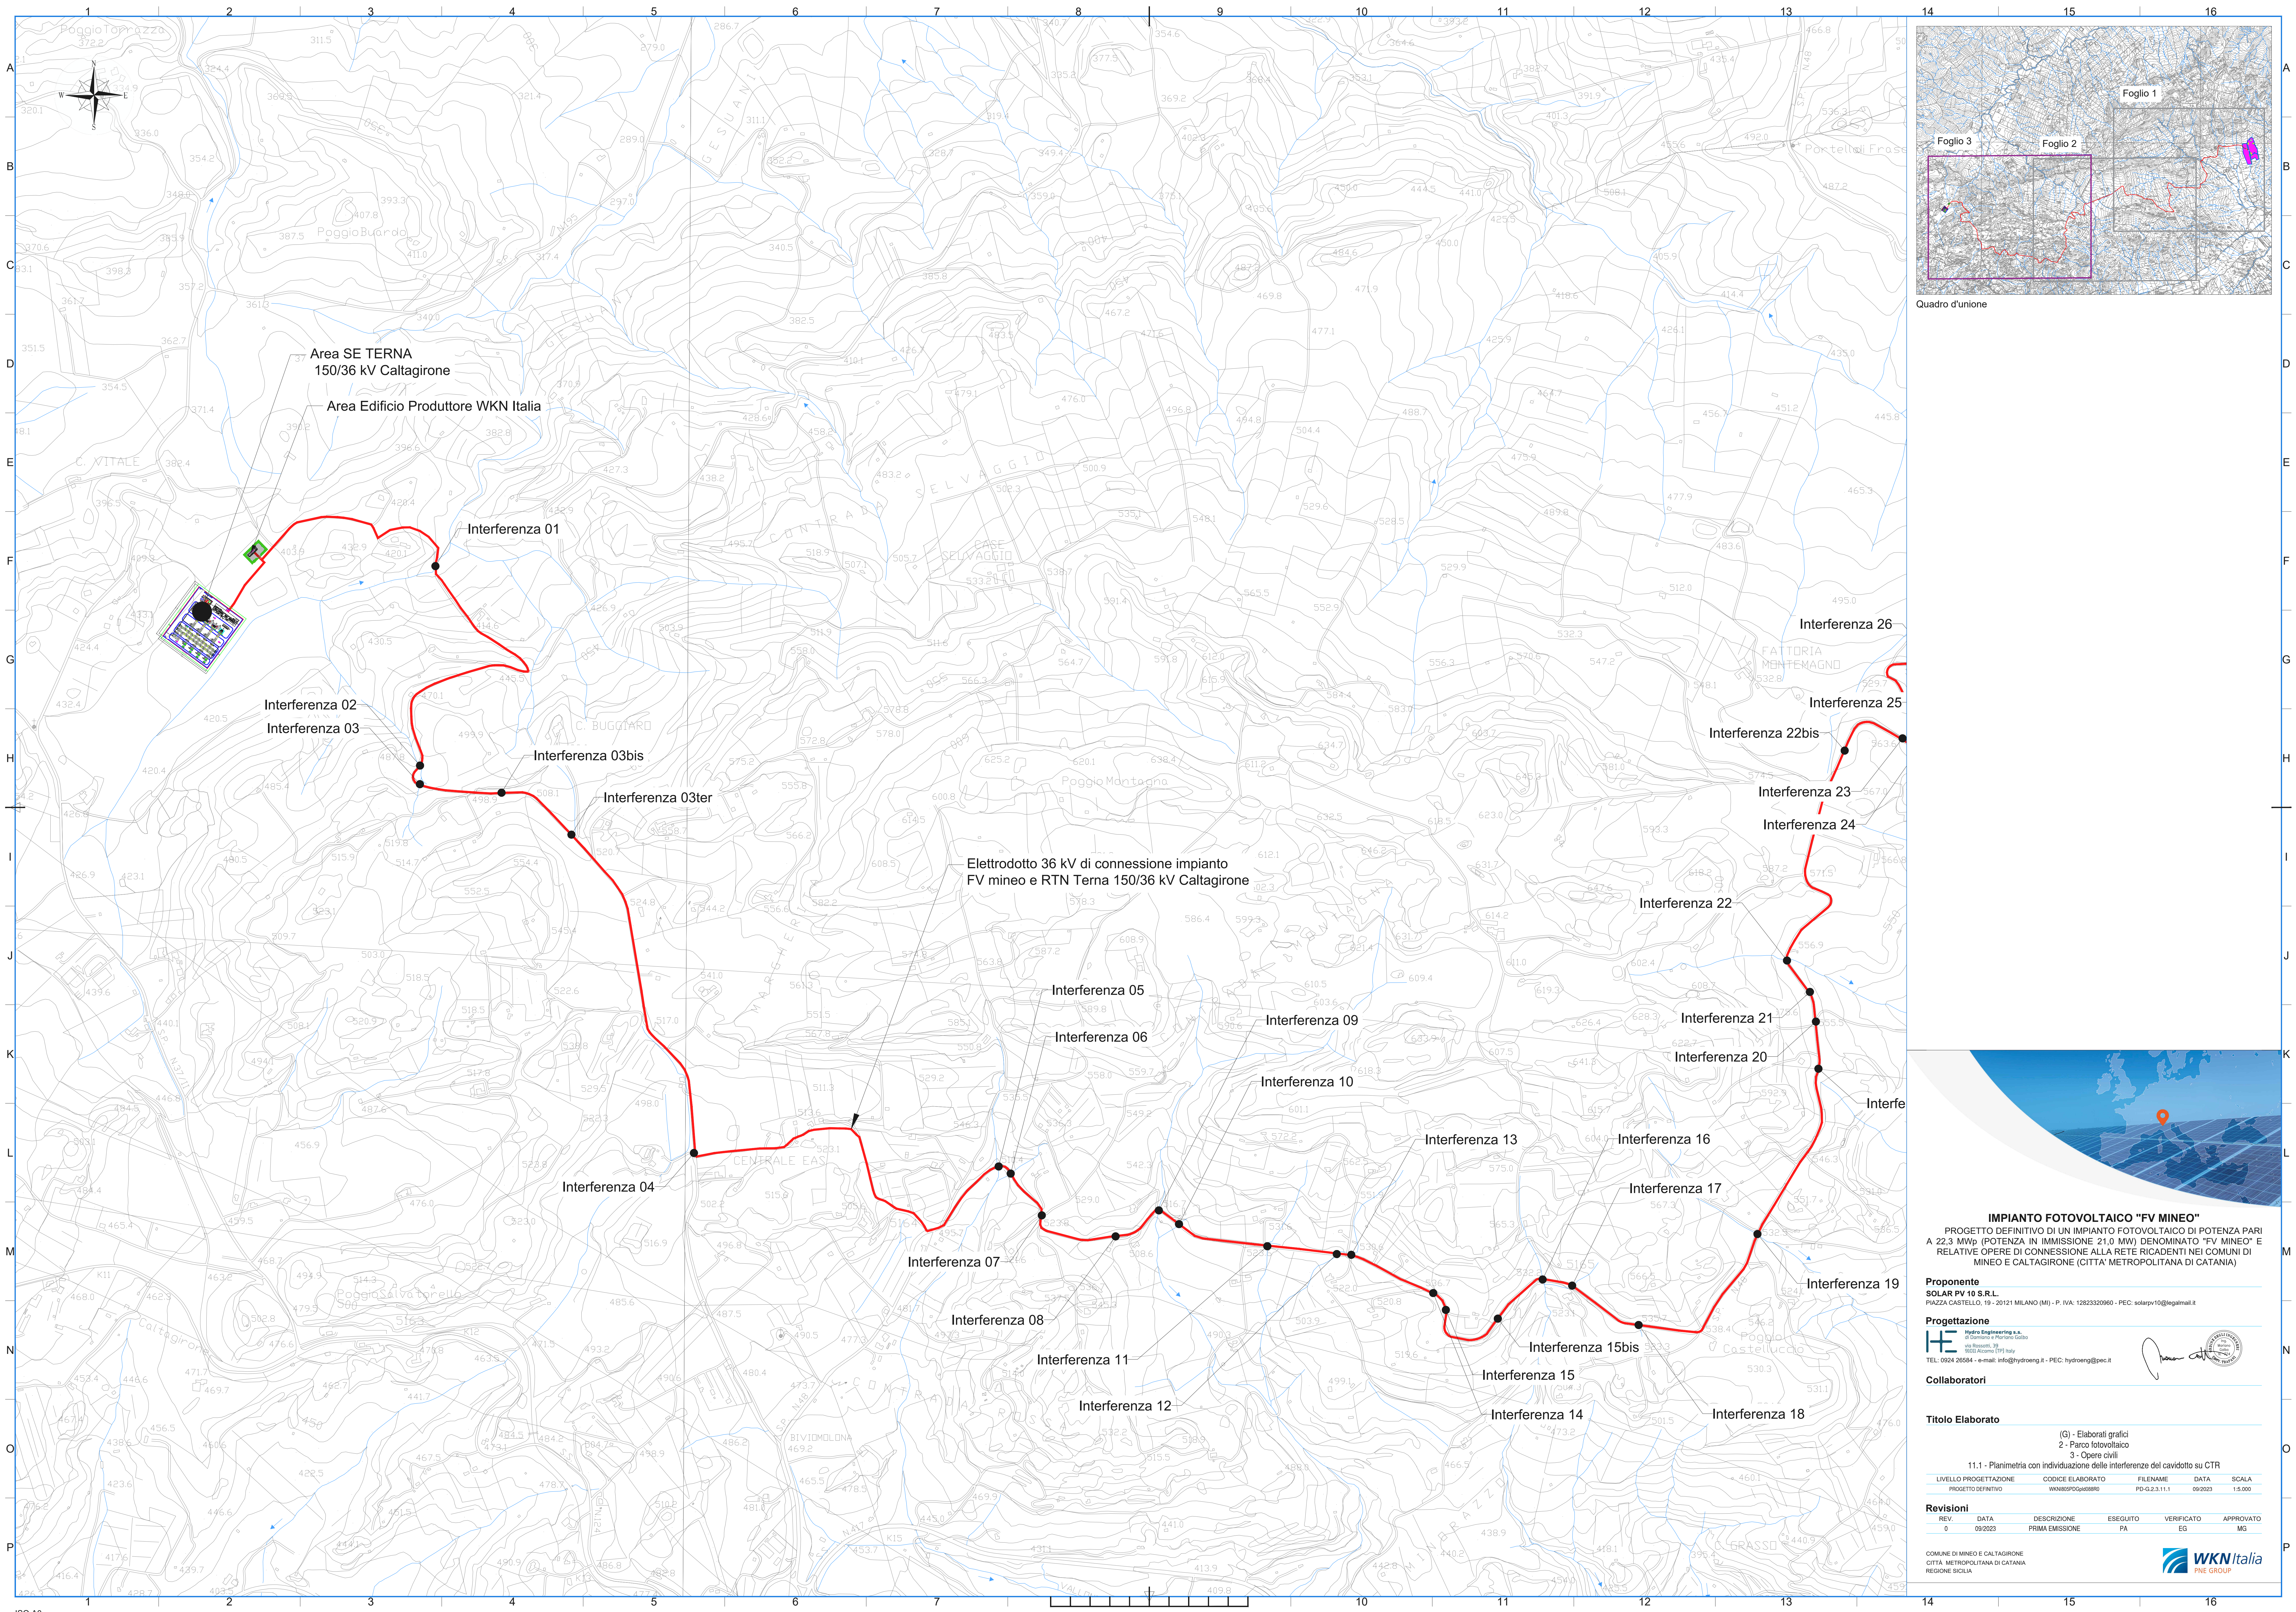

Quadro d'unione



IMPIANTO FOTOVOLTAICO "FV MINEO"
 PROGETTO DEFINITIVO DI UN IMPIANTO FOTOVOLTAICO DI POTENZA PARI A 22.3 MWp (POTENZA IN IMMISSIONE 21.0 MW) DENOMINATO "FV MINEO" E RELATIVE OPERE DI CONNESSIONE ALLA RETE RICADENTI NEI COMUNI DI MINEO E CALTAGIRONE (CITTA' METROPOLITANA DI CATANIA)

Proponente
 SOLAR PV 10 S.R.L.
 PIAZZA CASTELLO, 19 - 20121 MILANO (MI) - P. IVA: 12823320960 - PEC: solarpv10@legalmail.it

Progettazione
 Hydro Engineering s.p.a.
 via Roma, 19
 95030 Alcamo (PA) Italy
 TEL: 0924 26584 - e-mail: info@hydroeng.it - PEC: hydroeng@pec.it

Collaboratori

Titolo Elaborato
 (G) - Elaborati grafici
 2 - Parco fotovoltaico
 3 - Opere civili
 11.1 - Planimetria con individuazione delle interferenze del cavo dritto su CTR

LIVELLO PROGETTAZIONE	CODICE ELABORATO	FILENAME	DATA
PROGETTO DEFINITIVO	WKNMSP0000000	PD-G.2.3.11.1	09/2023

REV.	DATA	DESCRIZIONE	ESEGUITO	VERIFICATO	APPROVATO
0	09/2023	PRIMA EMISSIONE	PA	EG	MG

COMUNE DI MINEO E CALTAGIRONE
 CITTA' METROPOLITANA DI CATANIA
 REGIONE SICILIA

