

Quadro d'unione



IMPIANTO FOTOVOLTAICO "FV MINEO"
 PROGETTO DEFINITIVO DI UN IMPIANTO FOTOVOLTAICO DI POTENZA PARI A 22.3 MWp (POTENZA IN IMMISSIONE 21.0 MW) DENOMINATO "FV MINEO" E RELATIVE OPERE DI CONNESSIONE ALLA RETE RICADENTI NEI COMUNI DI MINEO E CALTAGIRONE (CITTA' METROPOLITANA DI CATANIA)

Proponente
 SOLAR PV 10 S.R.L.
 PIAZZA CASTELLO, 19 - 20121 MILANO (MI) - P. IVA: 12823320960 - PEC: solarpv10@legalmail.it

Progettazione
 Hydro Engineering s.p.a.
 via S. Maria, 19
 95030 Alcamo (PA) Italy
 TEL: 0924 26584 - e-mail: info@hydroeng.it - PEC: hydroeng@pec.it

Collaboratori



Titolo Elaborato
 (G) - Elaborati grafici
 2 - Parco fotovoltaico
 3 - Opere civili
 11.3 - Planimetria con individuazione delle interferenze del cavo dritto su Catastale

LIVELLO PROGETTAZIONE	CODICE ELABORATO	FILENAME	DATA	SCALA
PROGETTO DEFINITIVO	WVMS0200000000	PD-G.2.3.11.3	09/2023	1:5.000

REV.	DATA	DESCRIZIONE	ESEGUITO	VERIFICATO	APPROVATO
0	09/2023	PRIMA EMISSIONE	PA	EG	MG

COMUNE DI MINEO E CALTAGIRONE
 CITTA' METROPOLITANA DI CATANIA
 REGIONE SICILIA



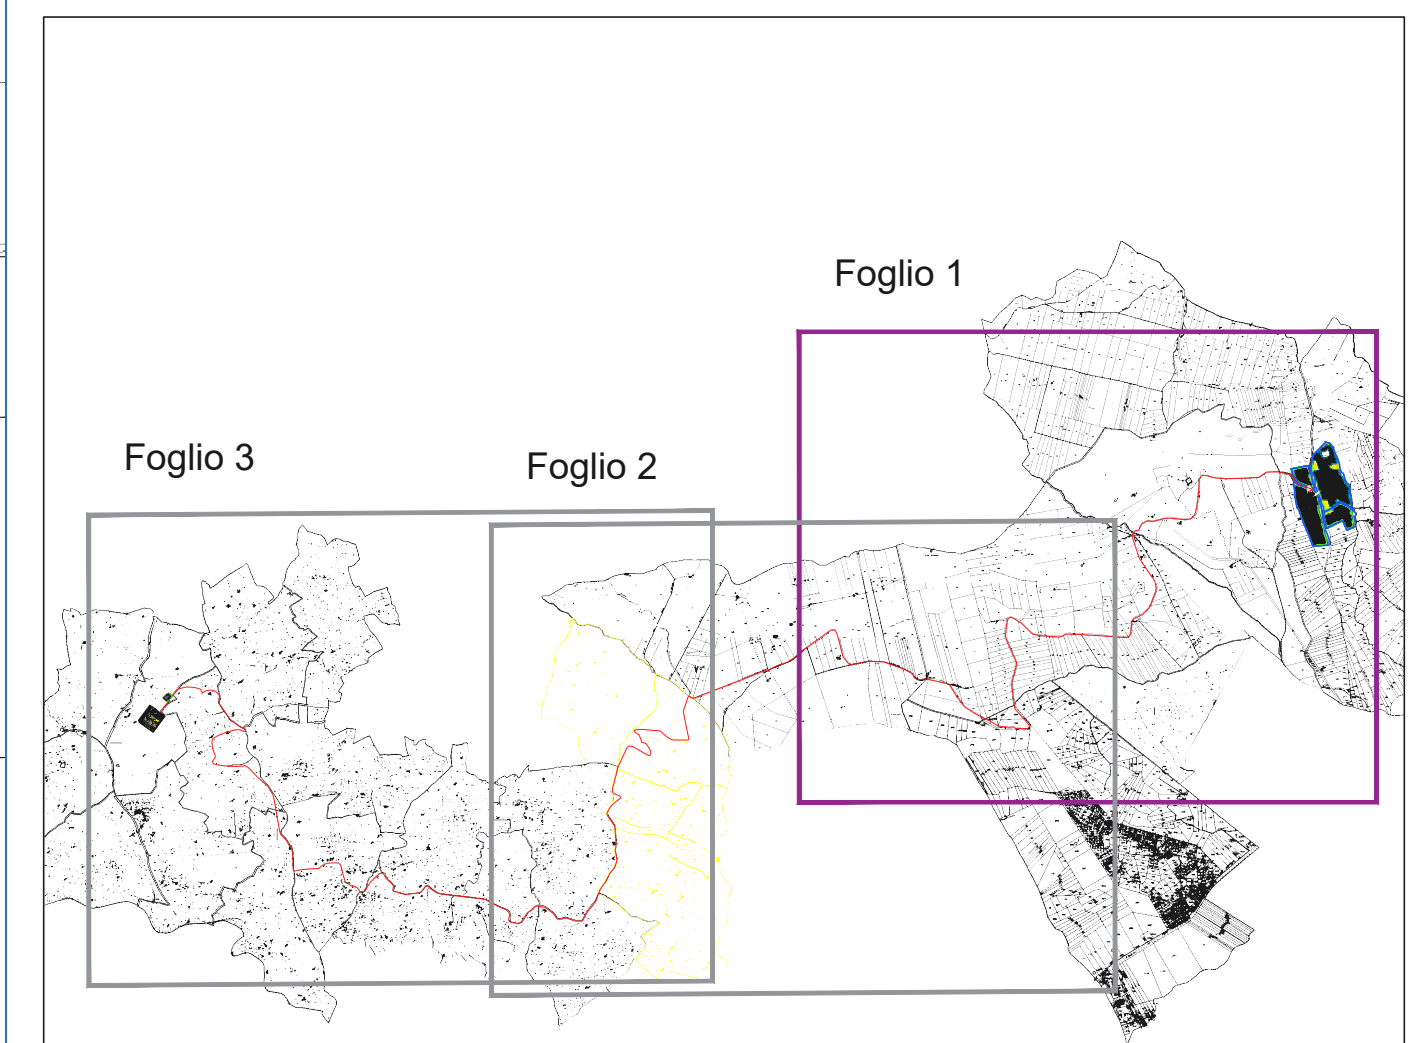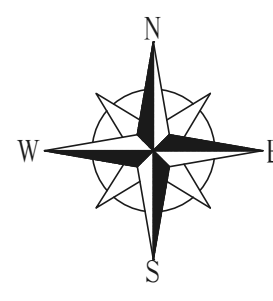

Quadro d'unione



IMPIANTO FOTOVOLTAICO "FV MINEO"
PROGETTO DEFINITIVO DI UN IMPIANTO FOTOVOLTAICO DI POTENZA PARI A 22.3 MWp (POTENZA IN IMMISSIONE 21.0 MW) DENOMINATO "FV MINEO" E RELATIVE OPERE DI CONNESSIONE ALLA RETE RICADENTI NEI COMUNI DI MINEO E CALTAGIRONE (CITTA' METROPOLITANA DI CATANIA)

Proponente
SOLAR PV 10 S.R.L.
PIAZZA CASTELLO, 19 - 20121 MILANO (MI) - P. IVA: 12823320960 - PEC: solarpv10@legalmail.it

Progettazione
Hydro Engineering s.p.a.
di Colombo e Morano Gallo
via Genova, 19
9503 Alcamo (TP) Italy
TEL: 0924 26584 - e-mail: info@hydroeng.it - PEC: hydroeng@pec.it


Collaboratori


Titolo Elaborato
(G) - Elaborati grafici
2 - Parco fotovoltaico
3 - Opere civili
11.3 - Planimetria con individuazione delle interferenze del cavodotto su Calastale

LIVELLO PROGETTAZIONE	CODICE ELABORATO	FILENAME	DATA	SCALA
PROGETTO DEFINITIVO	WVMS0P0G00080	PD-G.2.3.11.3	09/2023	1:5.000

REV.	DATA	DESCRIZIONE	ESEGUITO	VERIFICATO	APPROVATO
0	09/2023	PRIMA EMISSIONE	PA	EG	MG

COMUNE DI MINEO E CALTAGIRONE
CITTA' METROPOLITANA DI CATANIA
REGIONE SICILIA

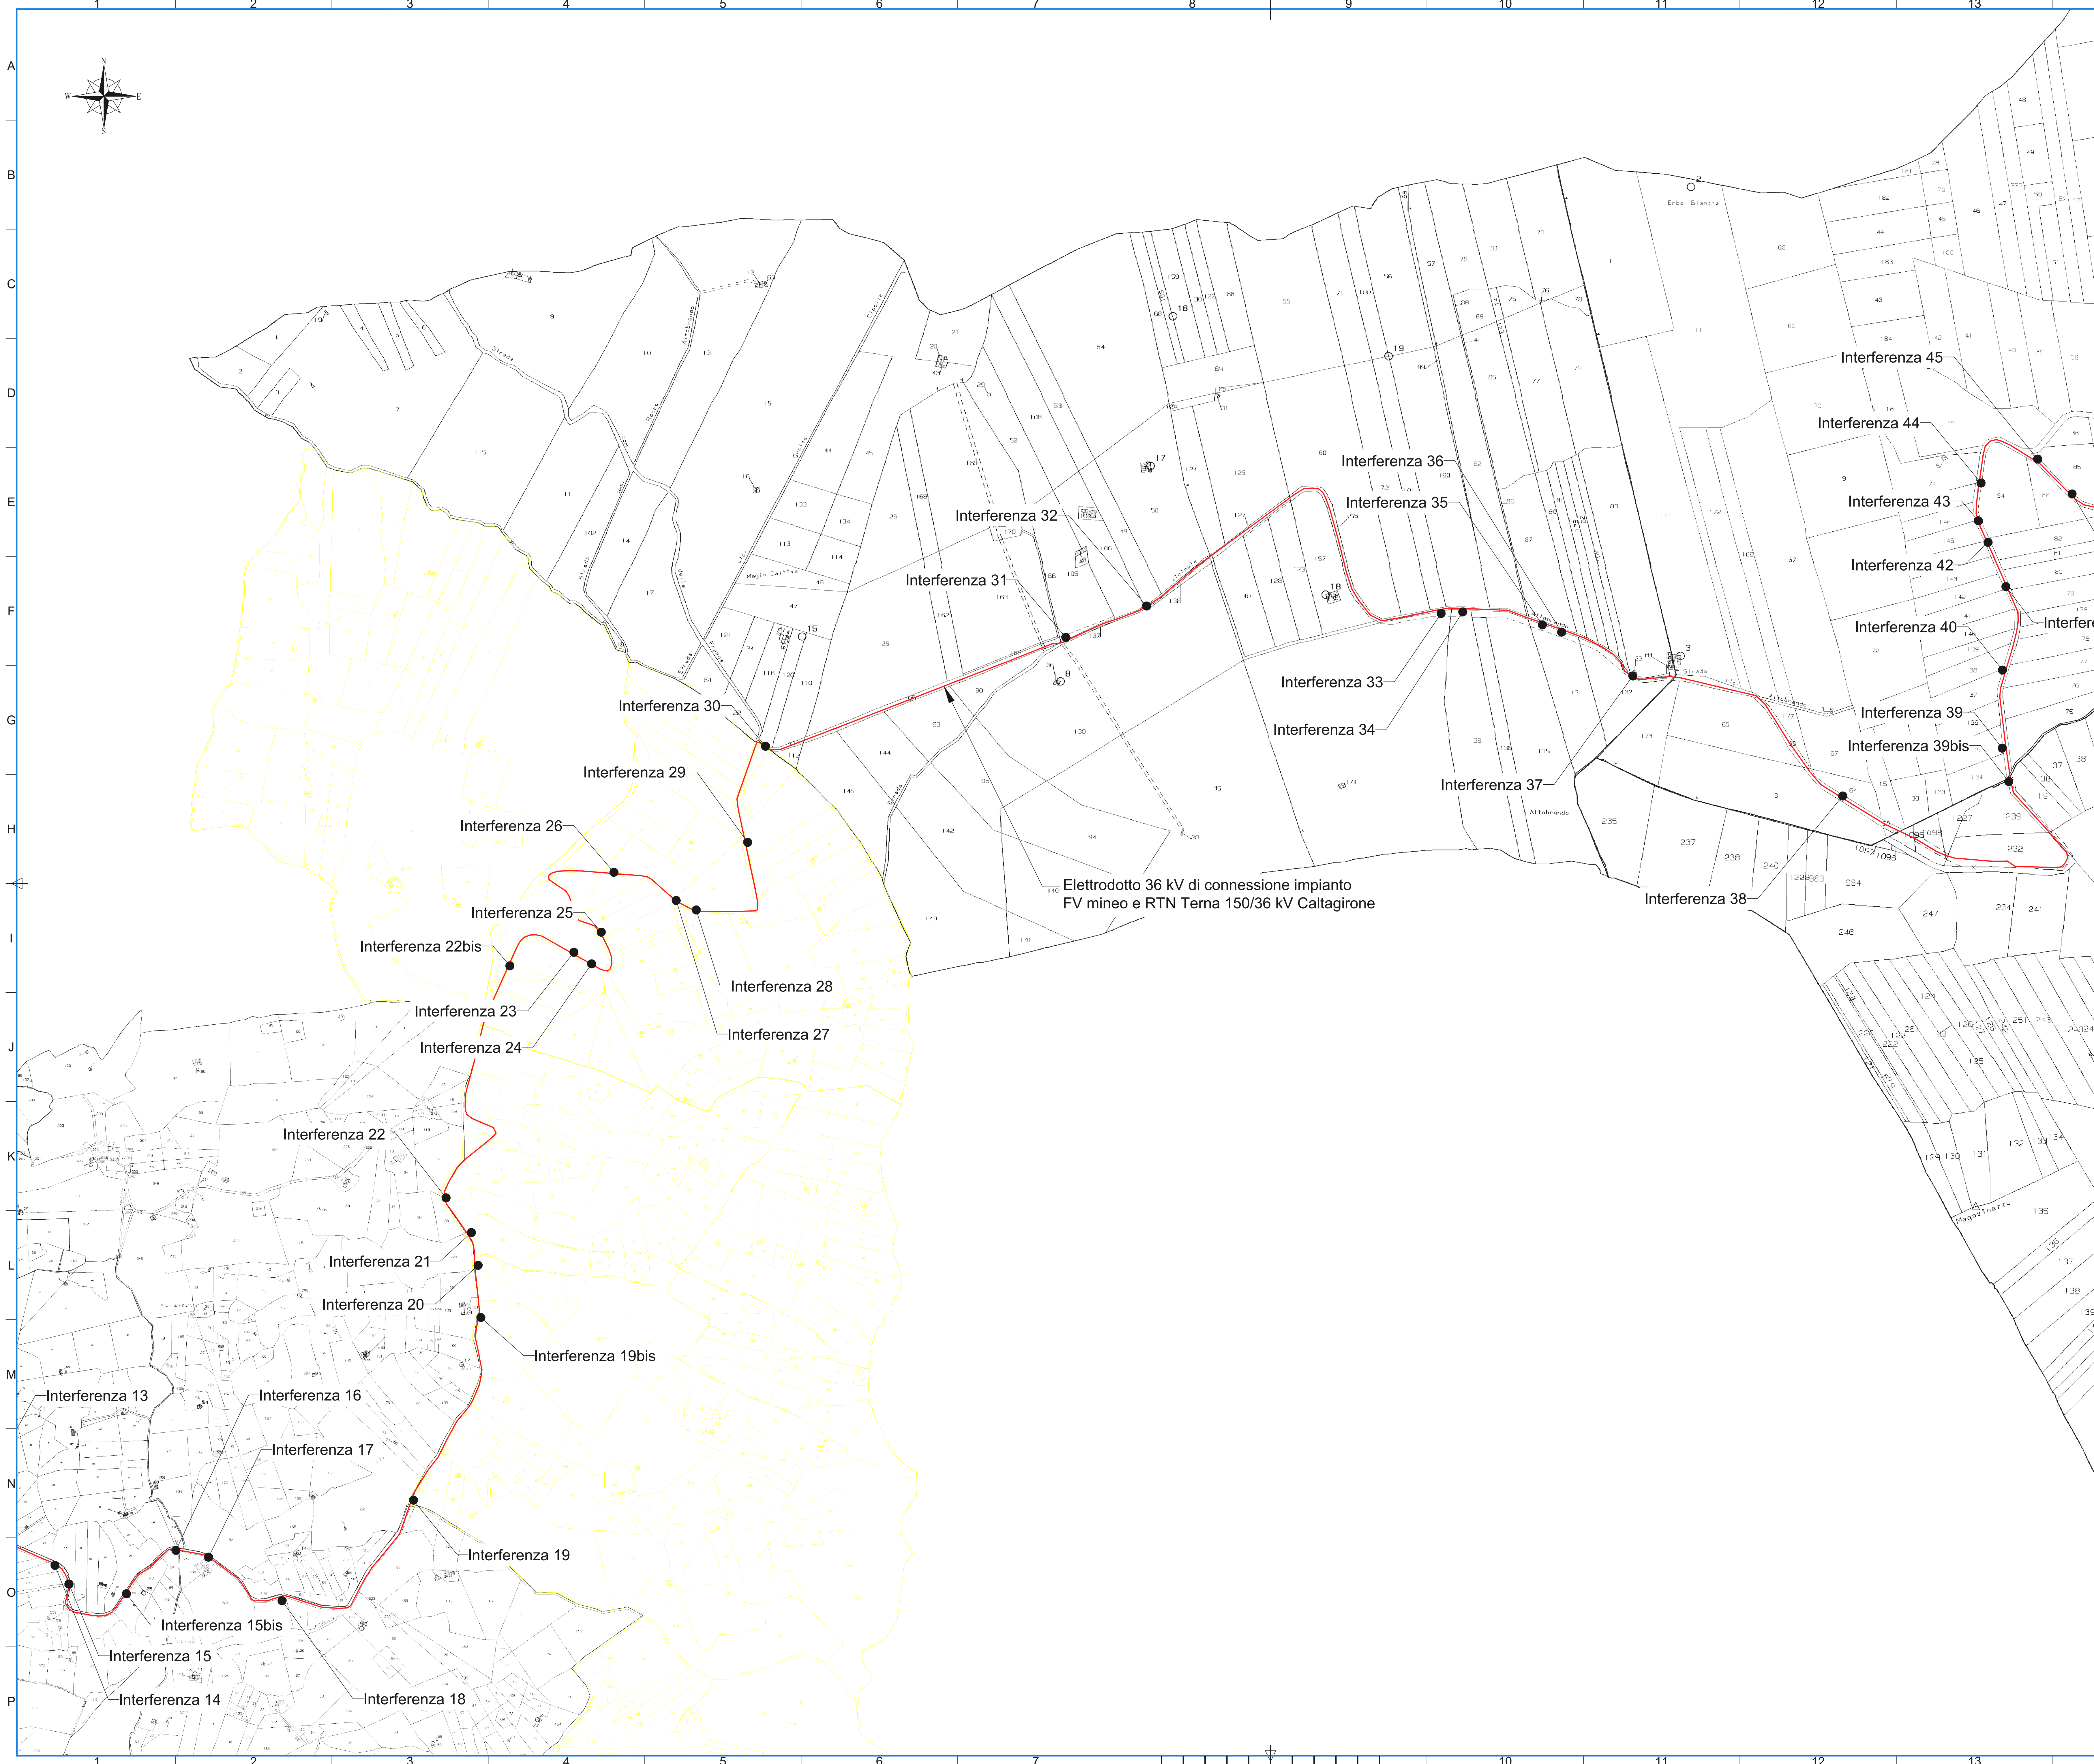

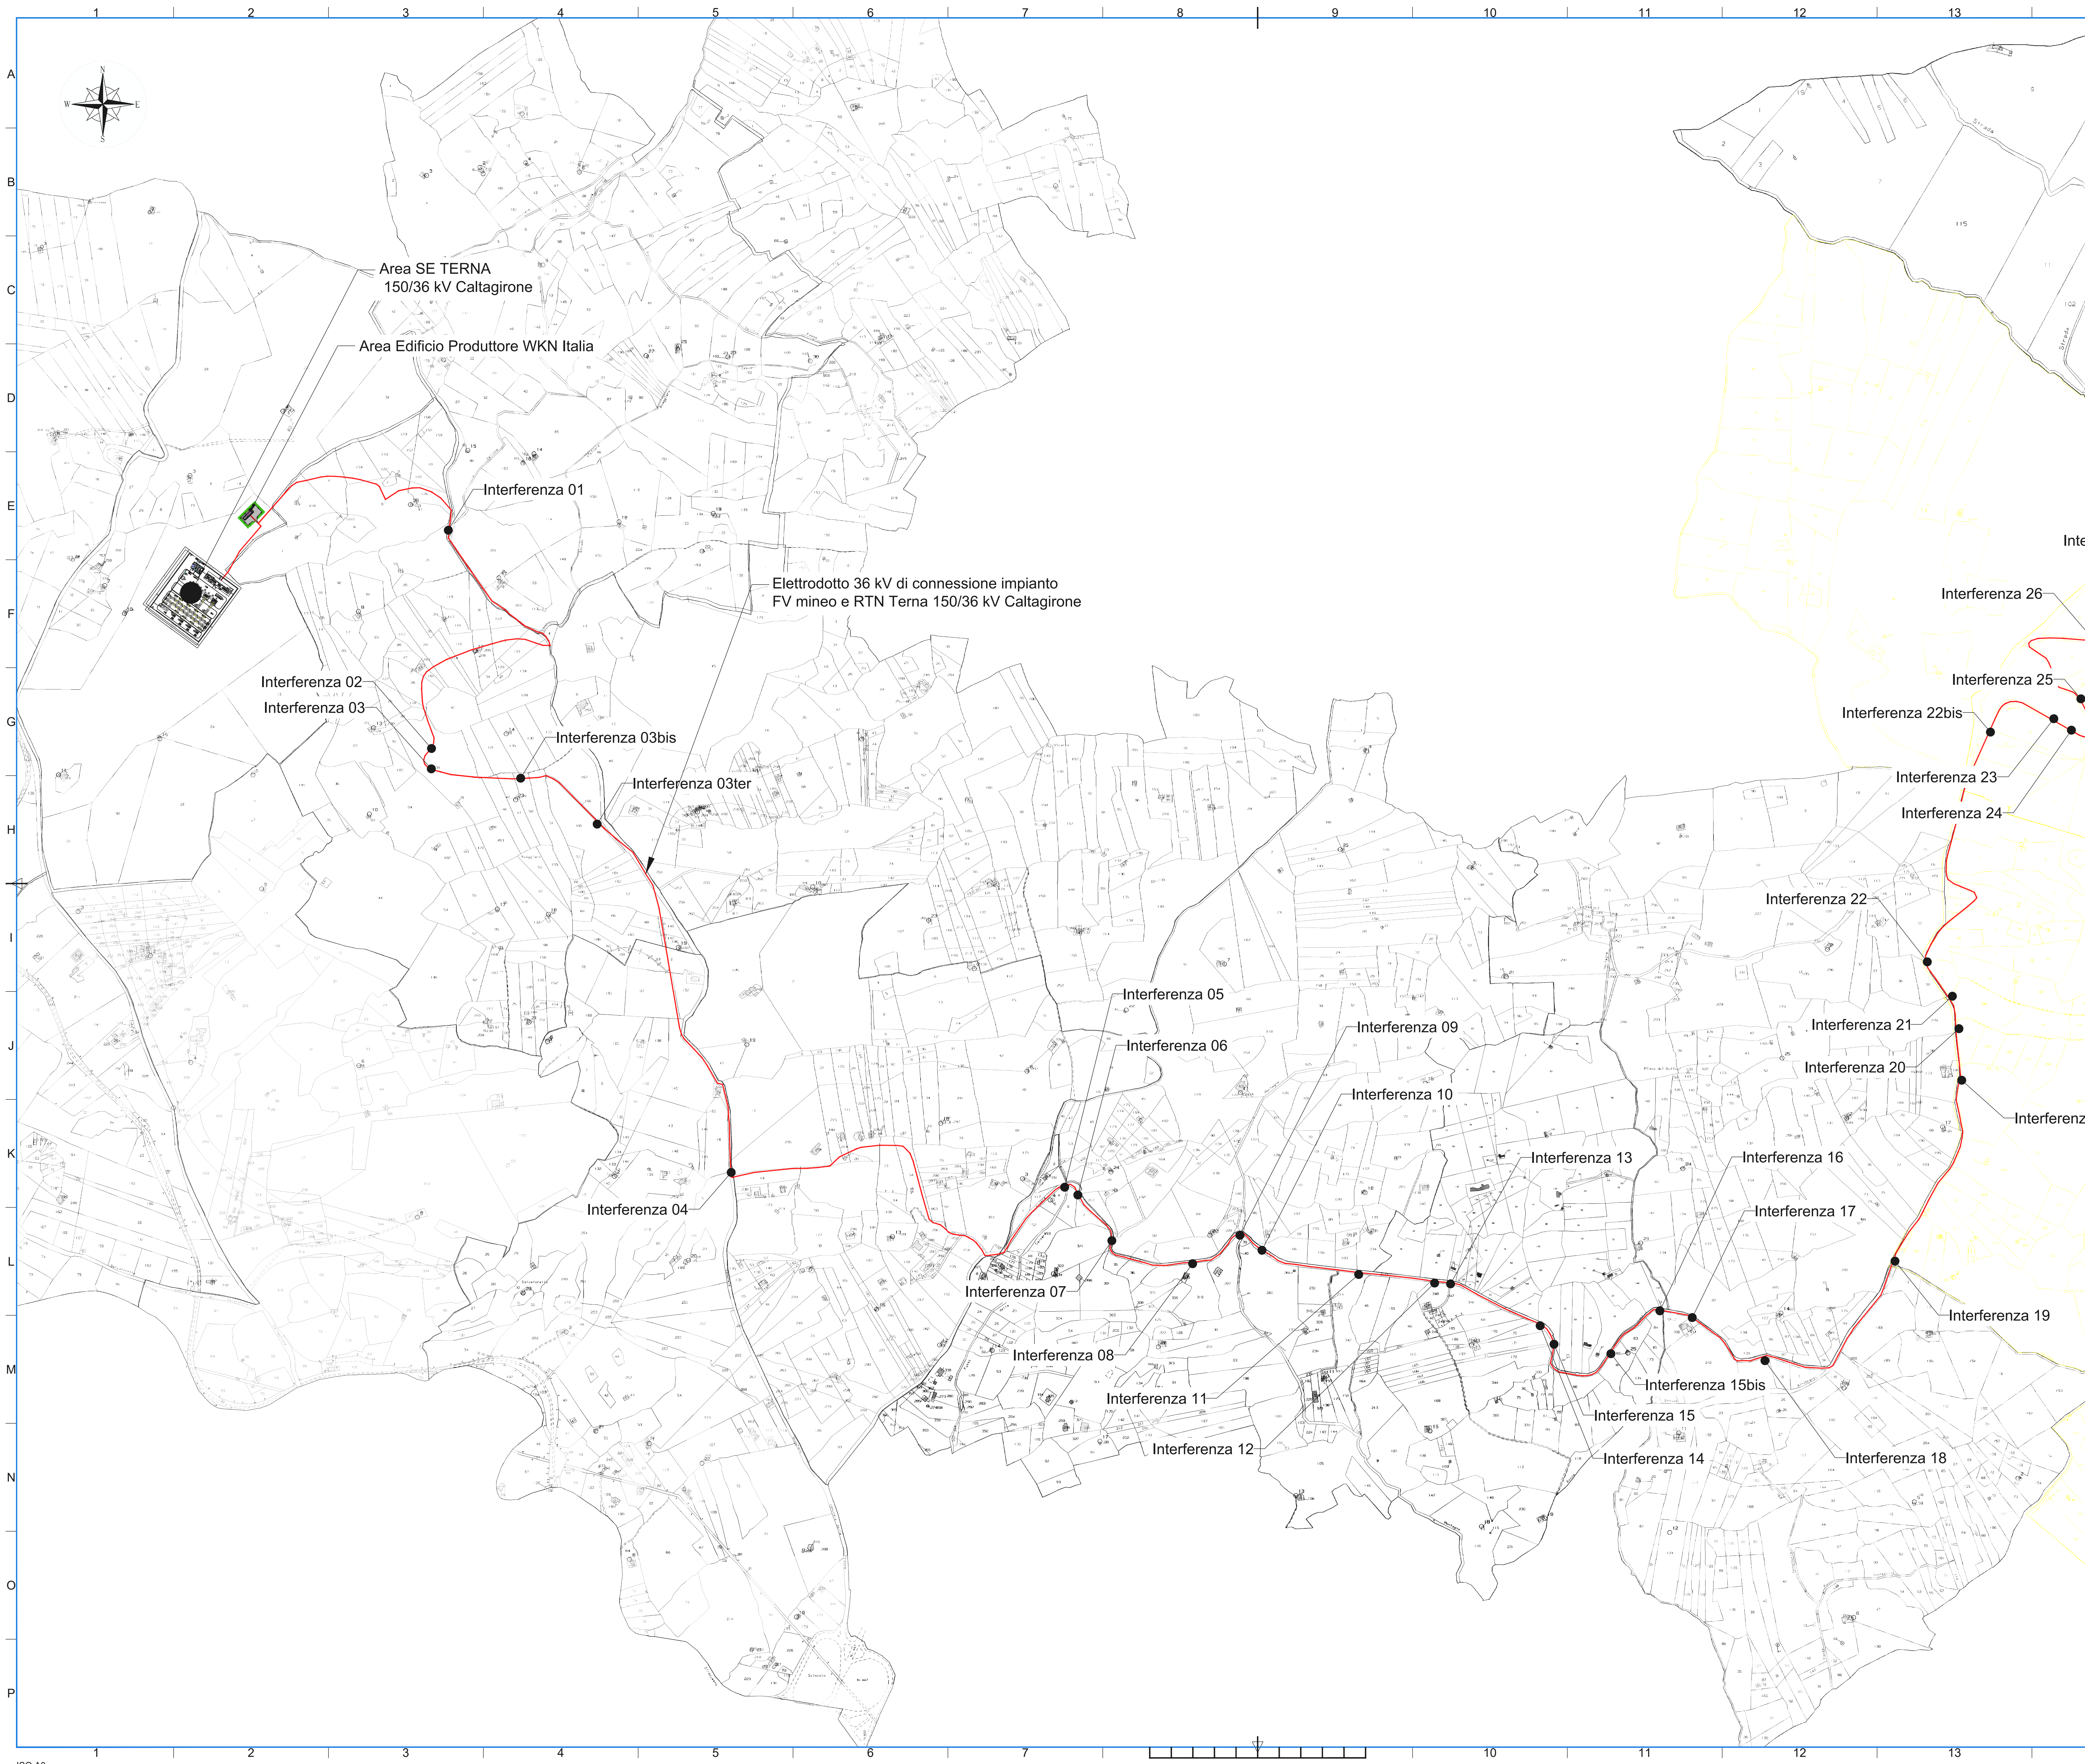

Quadro d'unione



IMPIANTO FOTOVOLTAICO "FV MINEO"
 PROGETTO DEFINITIVO DI UN IMPIANTO FOTOVOLTAICO DI POTENZA PARI A 22,3 MWp (POTENZA IN IMMISSIONE 21,0 MW) DENOMINATO "FV MINEO" E RELATIVE OPERE DI CONNESSIONE ALLA RETE RICADENTI NEI COMUNI DI MINEO E CALTAGIRONE (CITTA' METROPOLITANA DI CATANIA)

Proponente
 SOLAR PV 10 S.R.L.
 PIAZZA CASTELLO, 19 - 20121 MILANO (MI) - P. IVA: 12823320960 - PEC: solarpv10@legalmail.it

Progettazione
 Hydro Engineering s.p.a.
 di Colombo e Morano Gallo
 00187 Roma, IT
 00100 Alcamo (TP) Italy
 TEL: 0924 26584 - e-mail: info@hydroeng.it - PEC: hydroeng@pec.it

Collaboratori

Titolo Elaborato
 (G) - Elaborati grafici
 2 - Parco fotovoltaico
 3 - Opere civili
 11.3 - Planimetria con individuazione delle interferenze del caviodotto su Caltagirone

LIVELLO PROGETTAZIONE	CODICE ELABORATO	FILENAME	DATA	SCALA
PROGETTO DEFINITIVO	WKN05P0400000	PD-G.2.3.11.3	09/2023	1:5.000

REV.	DATA	DESCRIZIONE	ESEGUITO	VERIFICATO	APPROVATO
0	09/2023	PRIMA EMISSIONE	PA	EG	MG

COMUNE DI MINEO E CALTAGIRONE
 CITTA' METROPOLITANA DI CATANIA
 REGIONE SICILIA

