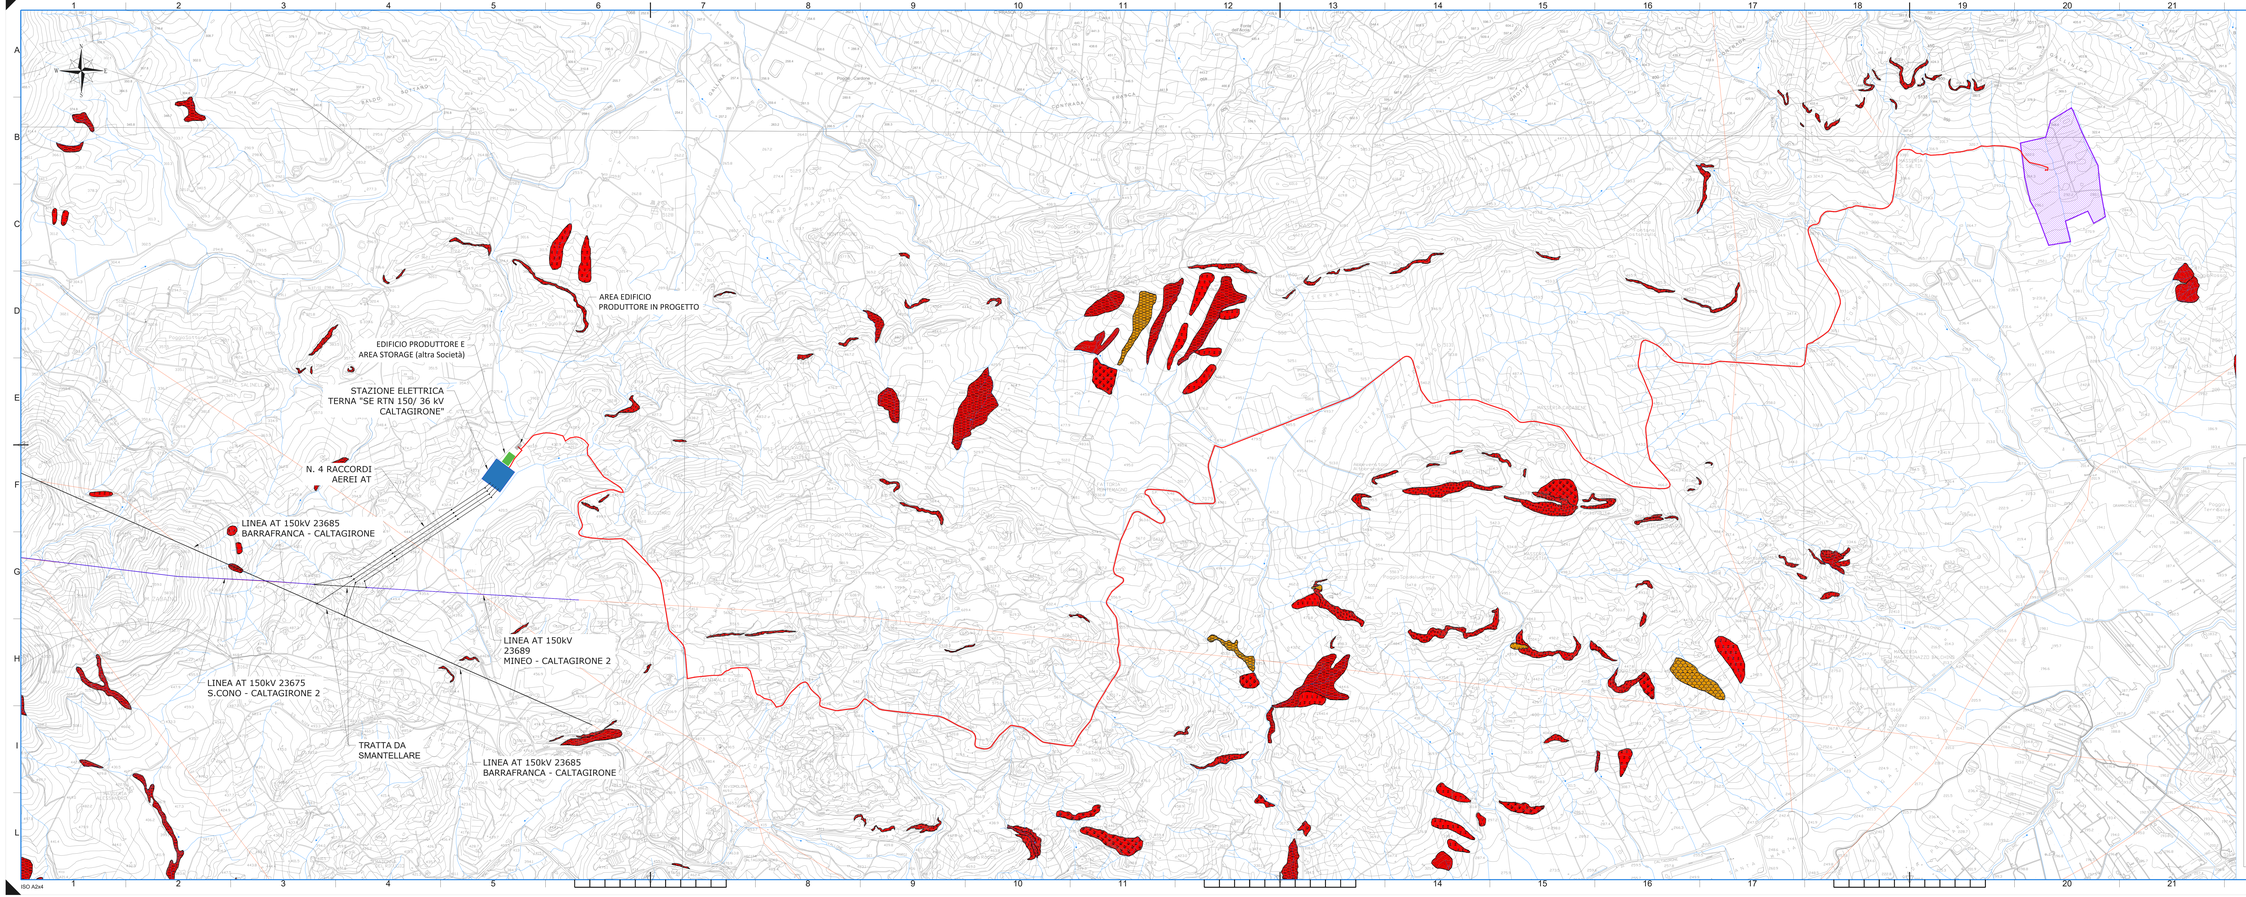

LEGENDA

Dissesti per tipologia

- Classificazione frana
- Crollo e/o ribaltamento
- Colamento rapido
- Sprofondamento
- Scorrimento
- Frana complessa
- Espansione laterale o deformazione gravitativa (DGPV)
- Colamento lento
- Area a franosità diffusa
- Deformazione superficiale lenta
- Calanco
- Dissesti dovuti ad erosione accelerata

Dissesti per attività

- Attivo
- Inattivo

Le aree sono state perimetrate a partire dai servizi WMS disponibili sul sito del Geoportale della Regione Sicilia.

- Area impianto FV
- Stazione Elettrica TERNA - SE RTN 150/36 kV Caltagirone
- Elettrodotto 36 kV
- Limiti Comunali

IMPIANTO FOTOVOLTAICO "FV MINEO"

PROGETTO DEFINITIVO DI UN IMPIANTO FOTOVOLTAICO DI POTENZA PARI A 22,3 MWp (POTENZA IN IMMISSIONE 21,0 MW) DENOMINATO "FV MINEO" E RELATIVE OPERE DI CONNESSIONE ALLA RETE RICADENTI NEI COMUNI DI MINEO E CALTAGIRONE (CITTA' METROPOLITANA DI CATANIA)

Proponente

SOLAR PV 10 S.R.L.
PIAZZA CASTELLO, 19 - 20121 MILANO (MI) - P. IVA: 12823320965 - PEC: solarpv10@legalmail.it

Progettazione

Hydro Engineering s.r.l.
di Gianluca e Massimo Cozzi
via Brescia, 16
25124 BRESCIA (BS) Italy
TEL: 0924 29384 - e-mail: info@hydroeng.it - PEC: hydroeng@pec.it

ordine degli ingegneri provincia di trapani
dott. ing. gianluca cozzi
iscritto all'albo n. 1000

Collaboratori

Titolo Elaborato

(G) - Elaborati grafici
4 - Studio di impatto ambientale
8 - Carta dei vincoli nell'area di intervento:
Dissesti geomorfologici

LIVELLO PROGETTAZIONE	CODICE ELABORATO	FILENAME	DATA	SCALA
PROGETTO DEFINITIVO	WKN003PG04R050	PG-G-4.8	09/2023	1:10.000

Revisioni

REV	DATA	DESCRIZIONE	ESEGUITO	VERIFICATO	APPROVATO
0	09/2023	PRIMA EMISSIONE	PA	EG	MG

COMUNE DI MINEO E CALTAGIRONE
CITTA' METROPOLITANA DI CATANIA
REGIONE SICILIA

WKN Italia
PNE GROUP

ISO A2x4