




SEZIONE TIPO 1
- Area Deposito Terre e Rocce da Scavo

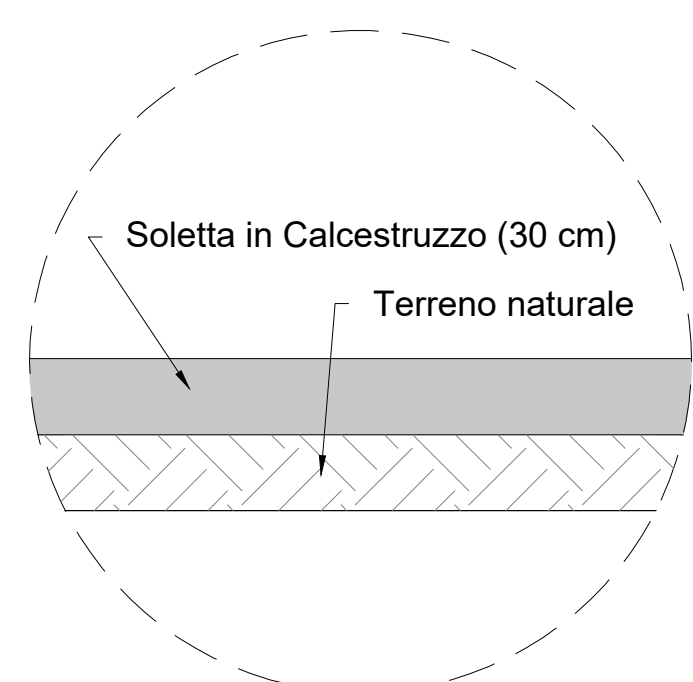


SEZIONE TIPO 2
- Area cisterna gasolio/rifornimento mezzi
- Area Deposito Temporaneo Rifiuti

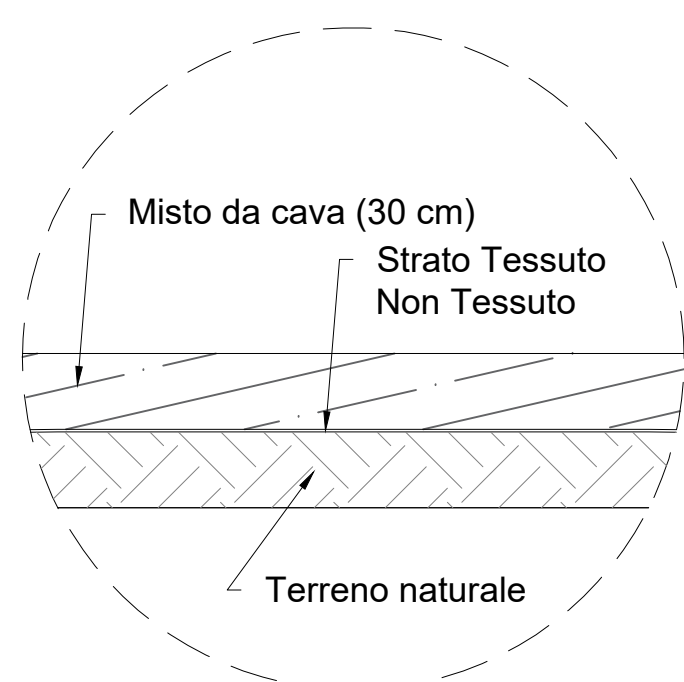


SEZIONE TIPO 3
- Area uffici e servizi

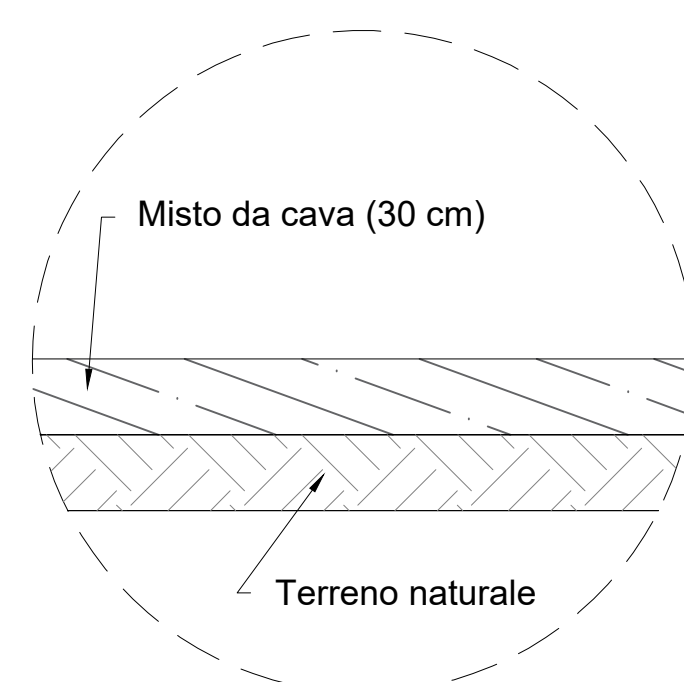

SEZIONE TIPO 4
- Aree Deposito Materiali;
- Area uffici.

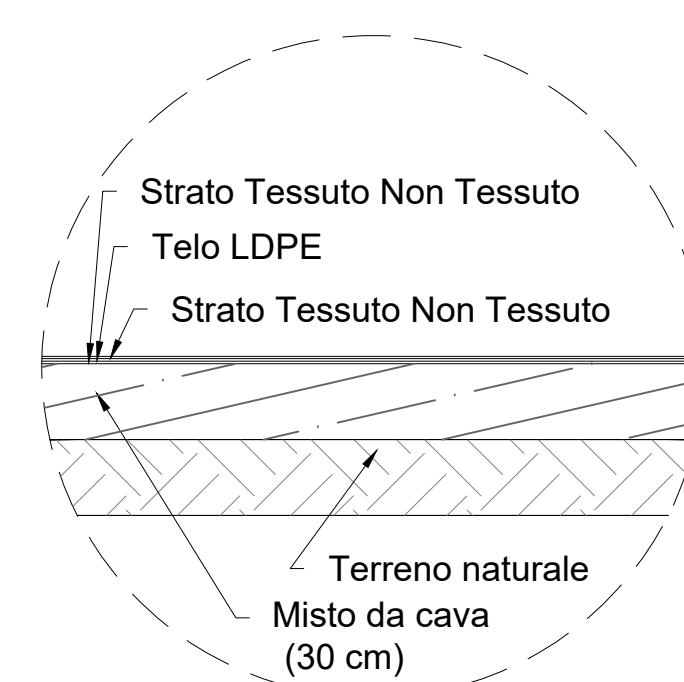

SEZIONE TIPO 5
- Area Deposito Fanghi Bentonitici.

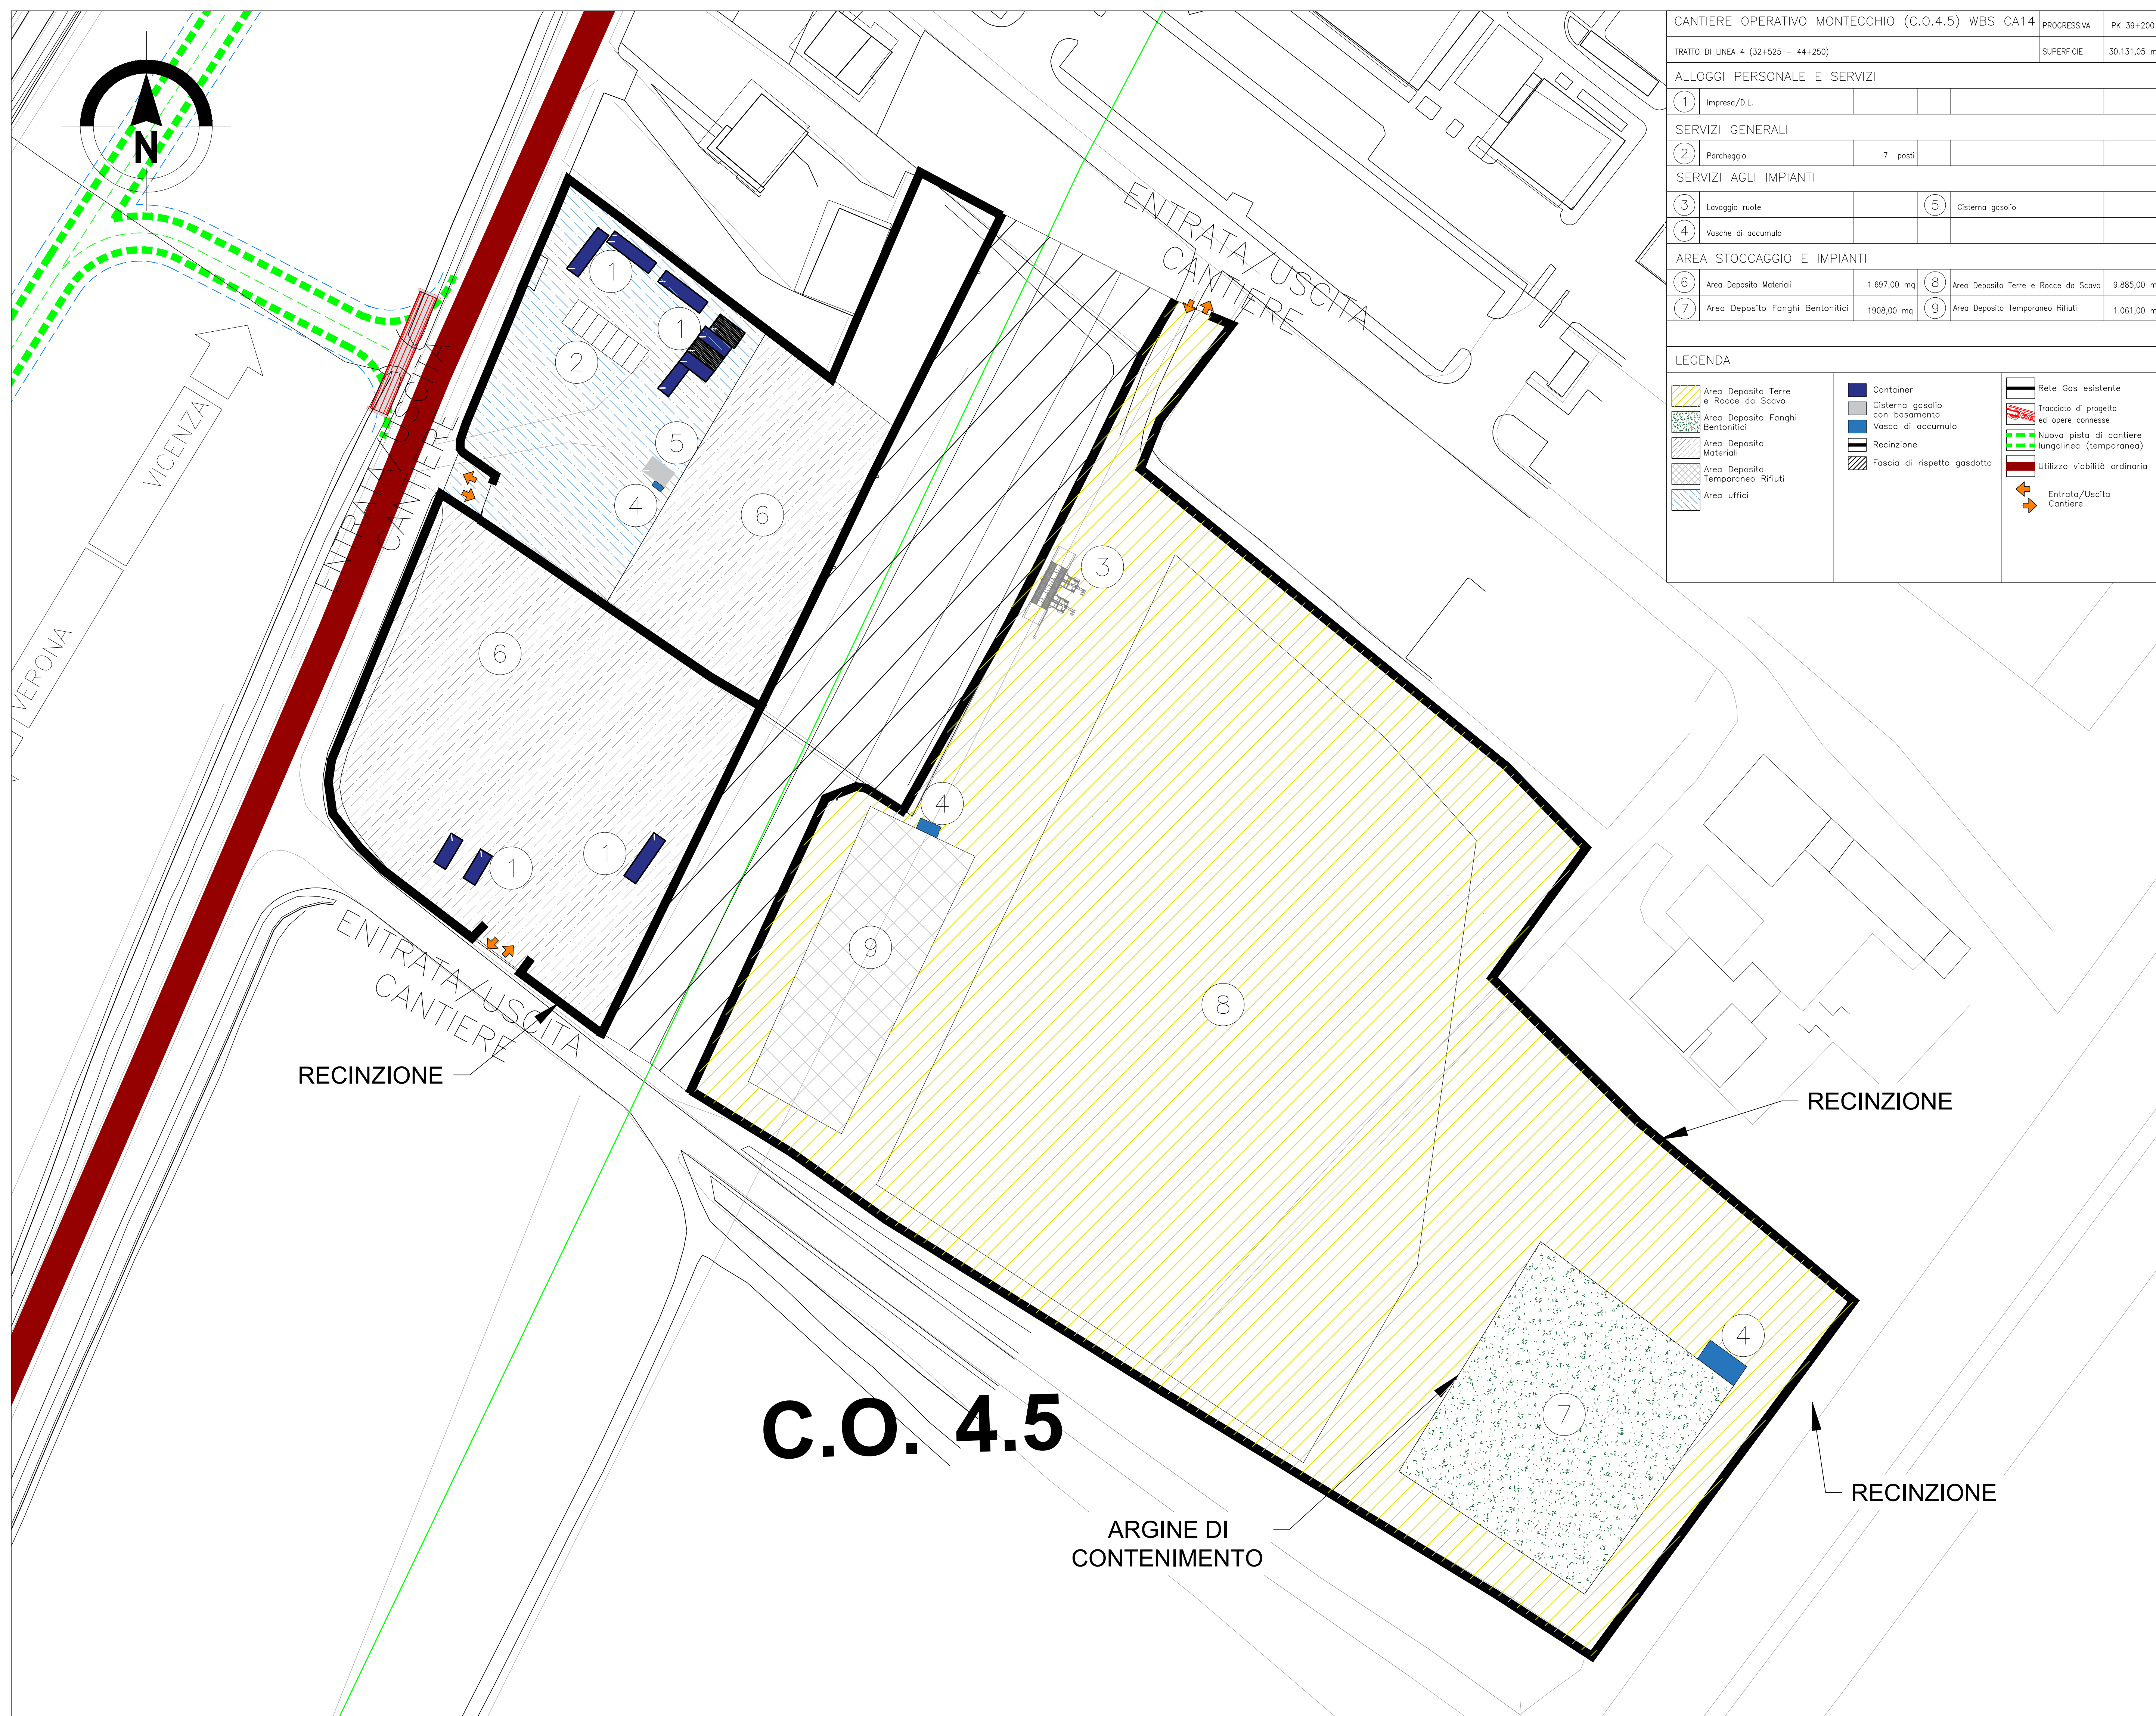

CANTIERE OPERATIVO MONTECCHIO (C.O.4.5) WBS CA14		PROGRESSIVA	PK 39+200		
TRATTO DI LINEA 4 (32+525 - 44+250)		SUPERFICIE	30.131,05 mq		
ALLOGGI PERSONALE E SERVIZI					
SERVIZI GENERALI					
SERVIZI AGLI IMPIANTI					
AREA STOCCAGGIO E IMPIANTI					
6	Area Deposito Materiali	1.687,00 mq	8	Area Deposito Terre e Rocce da Scavo	9.885,00 mq
7	Area Deposito Fanghi Bentonitici	1908,00 mq	9	Area Deposito Temporaneo Rifiuti	1.061,00 mq

LEGENDA		
Area Deposito Terre e Rocce da Scavo	Container	Rete Gas esistente
Area Deposito Fanghi Bentonitici	Cisterna gasolio con basamento	Tracciato di progetto ed opere connesse
Area Deposito Materiali	Vasca di accumulo	Nuova pista di cantiere lungilinea (temporanea)
Area Deposito Temporaneo Rifiuti	Recinzione	Utilizzo viabilità ordinaria
Area uffici	Fascia di rispetto gasdotto	Entrata/Uscita Cantiere



COMMITTENTE: **RFI** RETE FERROVIARIA ITALIANA GRUPPO FERROVIE DELLO STATO ITALIANE

ALTA Sorveglianza: **ITALFERR** GRUPPO FERROVIE DELLO STATO ITALIANE

GENERAL CONTRACTOR: **IRICAV2**

INFRASTRUTTURE FERROVIARIE STRATEGICHE DEFINITE DALLA LEGGE OBIETTIVO N. 443/01
LINEA A.V. /A.C. TORINO-VENEZIA Tratta VERONA-PADOVA
Lotto funzionale Verona-Bivio Vicenza
PROGETTO ESECUTIVO
DISEGNO
AGGIORNAMENTO PIANO DI CANTIERIZZAZIONE
CANTIERE OPERATIVO MONTECCHIO - CO 4.5
PLANIMETRIA GENERALE DI PROGETTO

IL PROGETTISTA INTEGRATORE	CONSORZIO	DIRETTORE LAVORI	SCALA :
Ing. Renato CARBETTUCCI	IRICAV2	Ing. [Signature]	VARIE
Redatto in data: 14/02/2024	14/02/2024	14/02/2024	

COMMESSA	LOTTO	FASE	ENTE	TIPO DOC.	OPERA/DISCIPLINA	PROGR.	REV.	FOGLIO
117	10	E	12	EB	CA1400	101	A	11

VISTO CONSORZIO IRICAV DUE		Data	
[Signature]		Feb 2024	

Rev.	Descrizione	Redatto	Data	Verificato	Data	Approvato	Data	IL PROGETTISTA
A	EMMISSIONE	ILM	Feb 2024	ILM	Feb 2024	ILM	Feb 2024	SGI
B								
C								

Progetto cofinanziato dalla Unione Europea

File: INT1022PC141401A010A02.DWG
Cod. origine: 0905