
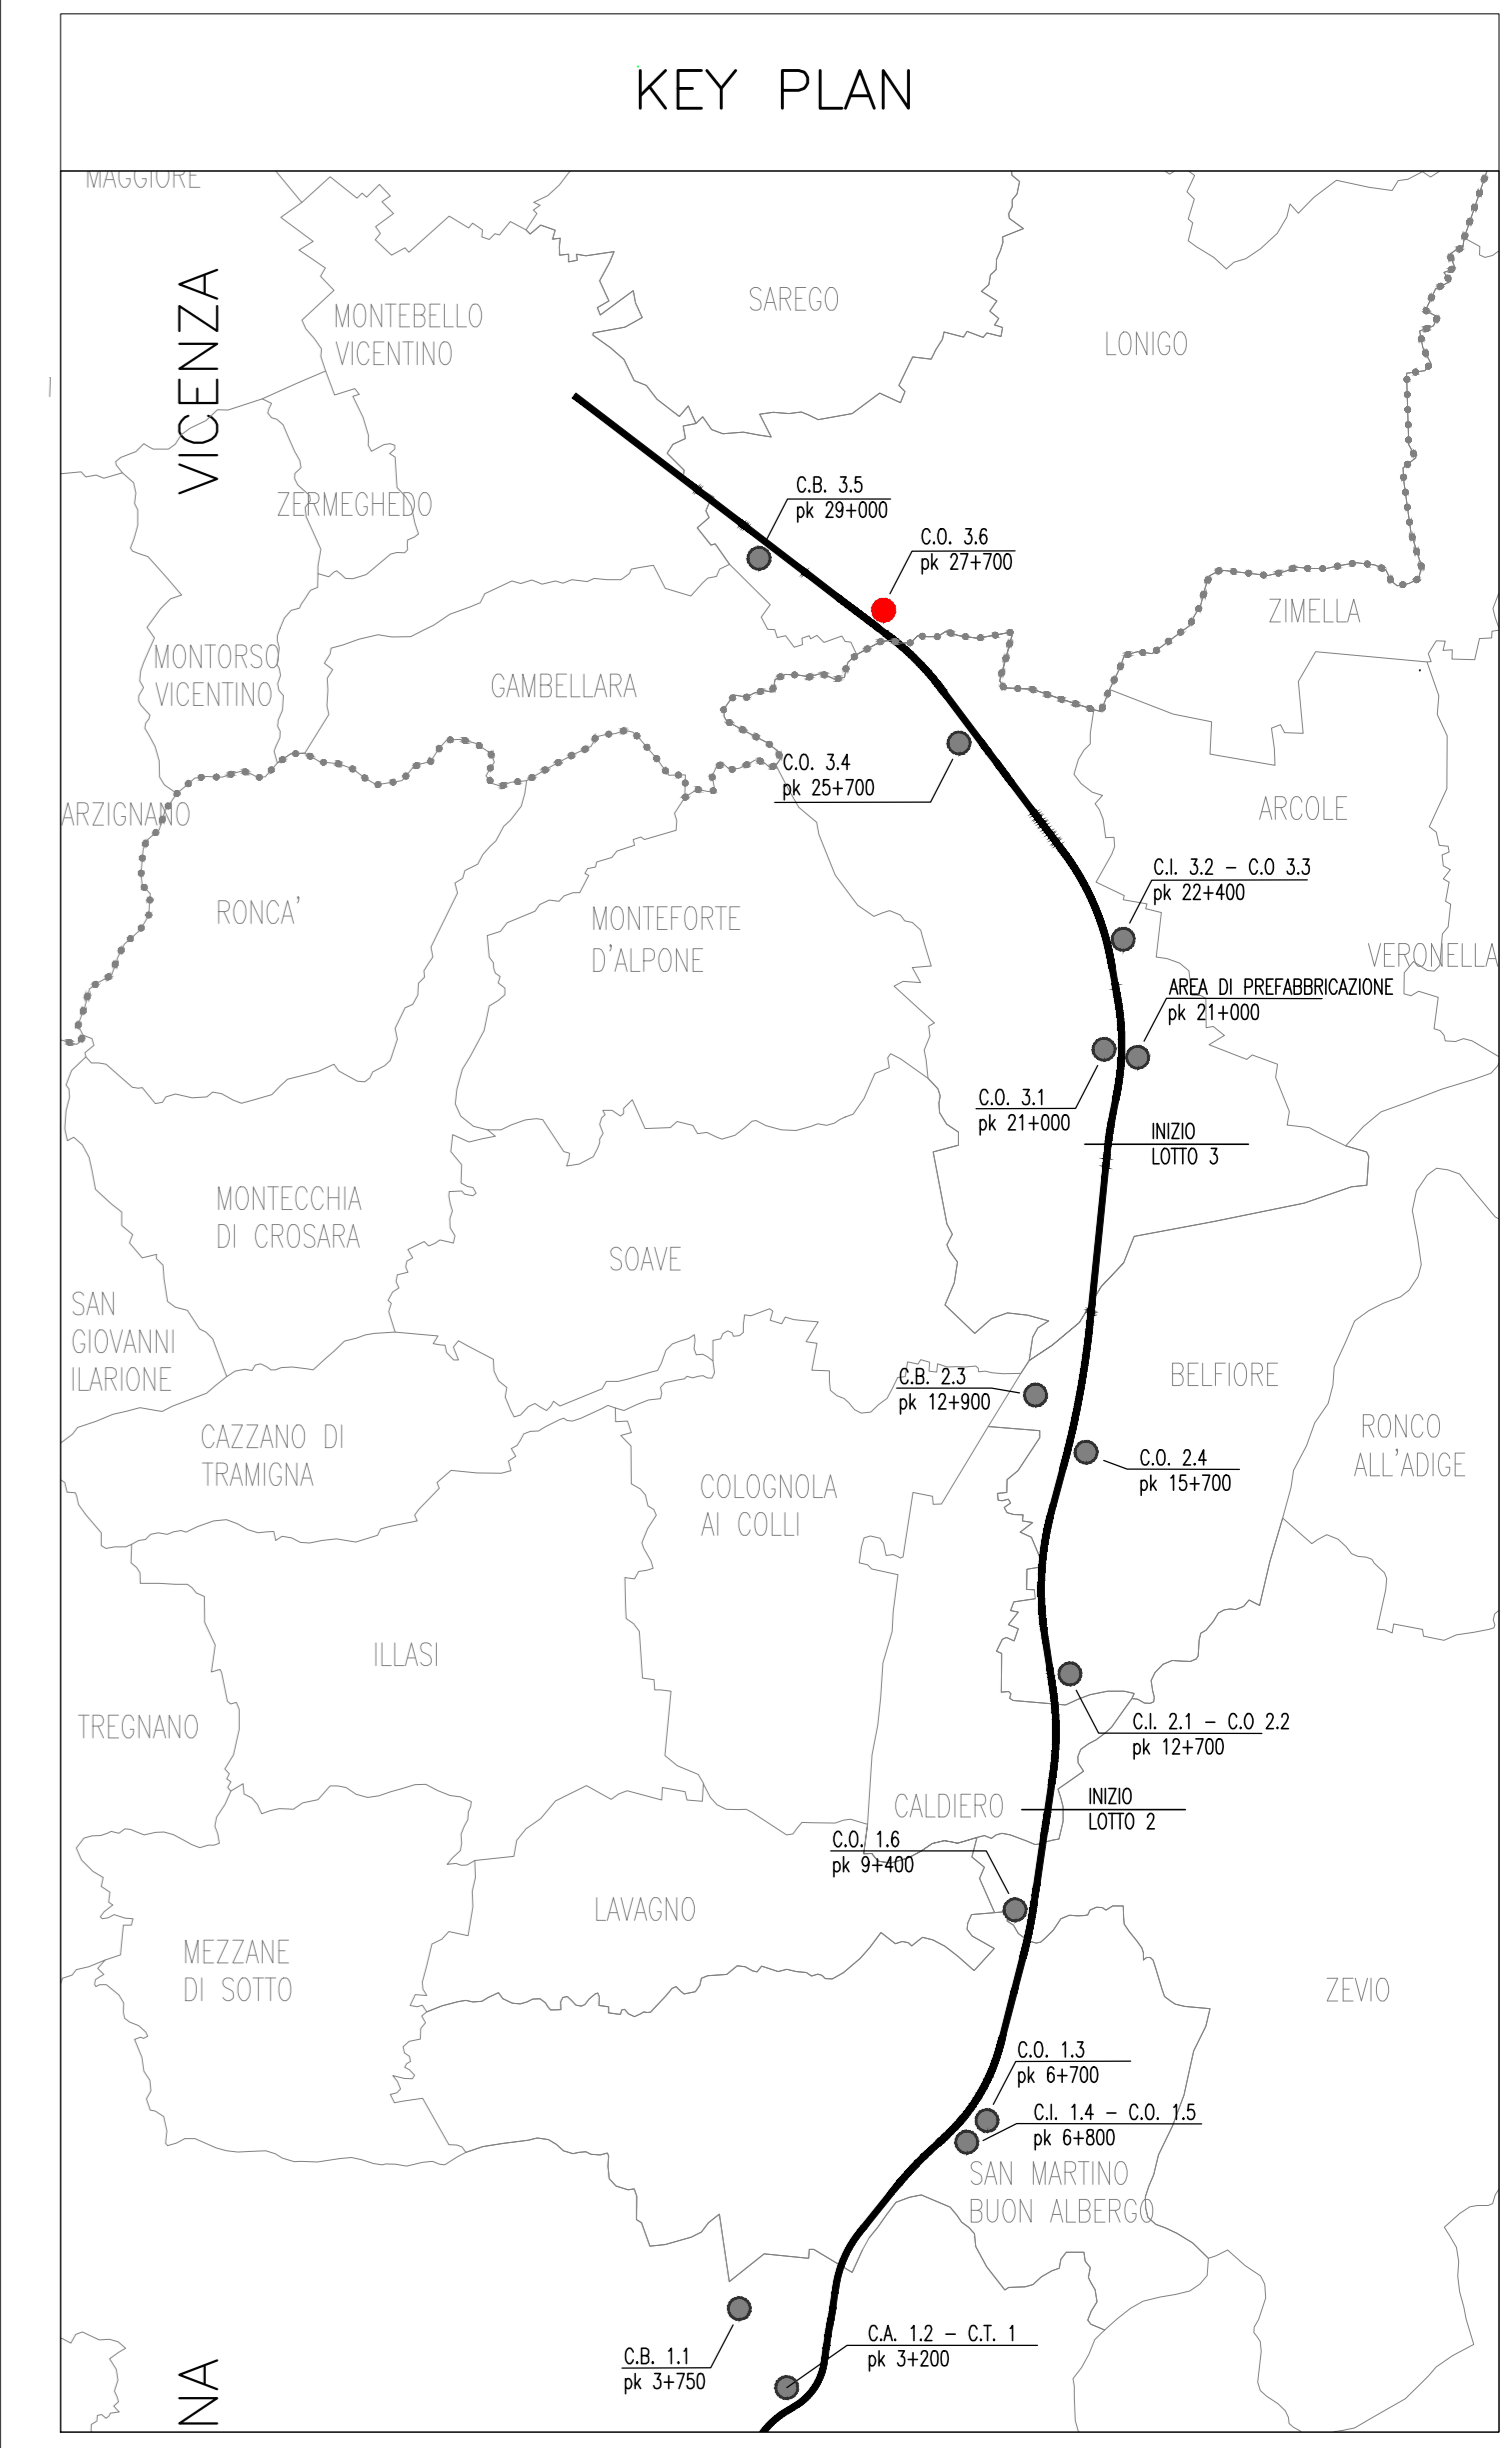


CANTIERE OPERATIVO LONGO (C.O.3.6) WBS CA20		PROGRESSIVA	Pk 27+600	
TRATTO DI LINEA 3 (19+150 - 32+525)		SUPERFICIE	8.514,35 mq	
ALLOGGI PERSONALE E SERVIZI				
①	Uffici impresa/DL			
SERVIZI AGLI IMPIANTI				
②	Vasca di accumulo	④	Cisterna gasolio	
③	Lavaruote	⑤	Peso mezzi	
AREA STOCCAGGIO E IMPIANTI				
①	Area Uffici e deposito materiali		⑦	Area Transito mezzi
⑥	Area Parcheggio e rifornimento mezzi			
LEGENDA				
	Area Parcheggio e rifornimento mezzi		Container	
	Area transito mezzi cantiere		Cisterna gasolio con isolamento	
	Area Uffici e Deposito Materiali		Vasca di accumulo	
			Recinzione	
			Duna	
	Tracciato di progetto ed opere connesse		Entrata/Uscita Cantiere	

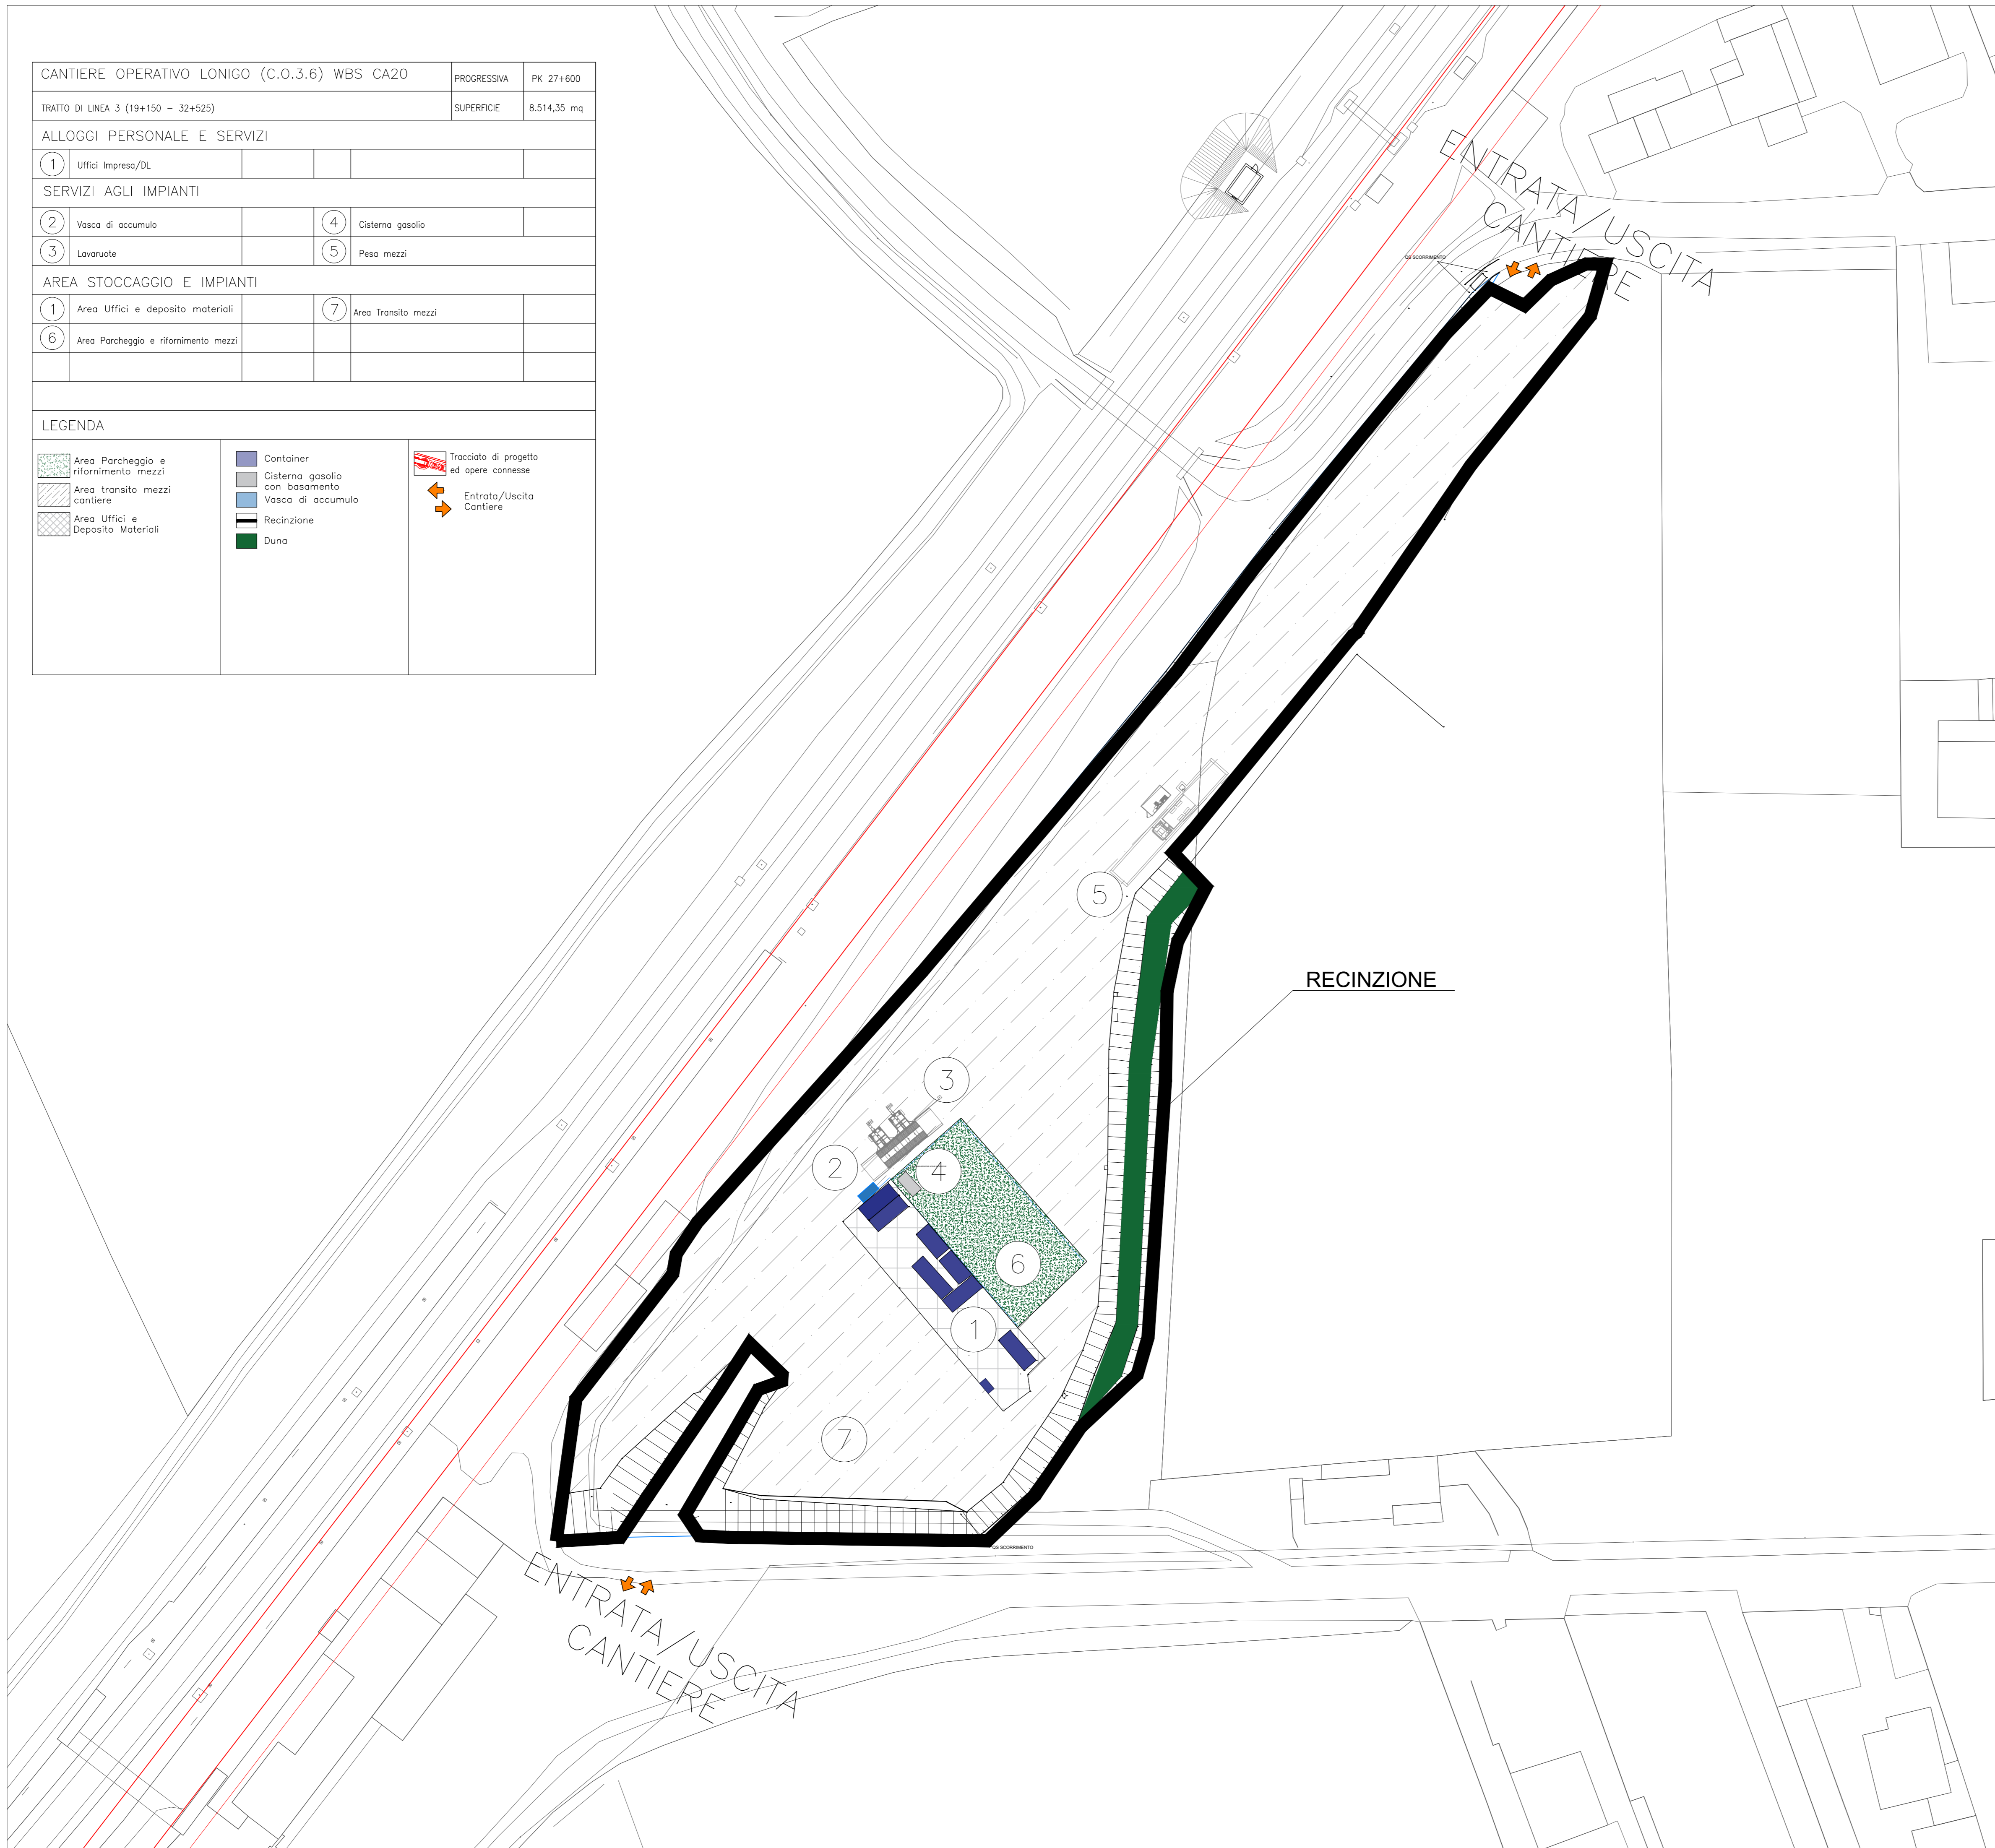

COMMITTENTE: **RFI** - INFRASTRUTTURE FERROVIARIE ITALIANE - GRUPPO FERROVIE DELLO STATO ITALIANO

ALTA SORVEGLIANZA: **ITALFERR** - GRUPPO FERROVIE DELLO STATO ITALIANO

GENERAL CONTRACTOR: **IRICAV2**

INFRASTRUTTURE FERROVIARIE STRATEGICHE DEFINITE DALLA LEGGE OBIETTIVO N. 443/01
LINEA A.V. /A.C. TORINO-VENEZIA Tratta VERONA-PADOVA
Lotto funzionale Verona-Bivio Vicenza
PROGETTO ESECUTIVO
DISEGNO
AGGIORNAMENTO PIANO DI CANTIERIZZAZIONE
CANTIERE OPERATIVO LONGO - CO 3.6
PLANIMETRIA GENERALE DI PROGETTO

IL PROGETTISTA INTEGRATORE	CONSOZIO	DIRETTORE LAVORI	SCALA :
Ing. Alessio CASSETTUCI	IRICAV2	Ing. Roberto MARIANI	VARIE
Redatto in Ordine degli Ingegneri della Provincia di Verona	11/02/2024	11/02/2024	
Data: Feb. 2024			

COMMESSA	LOTTO	FASE	ENTE	TIPO DOC.	OPERA/DISCIPLINA	PROGR.	REV.	FOGLIO
117	10	E	12	E2	CA2000	002	A	001-001

PROGETTAZIONE:

Rev.	Descrizione	Redatto	Data	Verificato	Data	Approvato	Data	IL PROGETTISTA
A	EMISSIONE	ILM	Feb. 2024	ILM	Feb. 2024	ILM	Feb. 2024	SGI
B								
C								

FILE: INT10E2PC2A200002AS02MG
Cod. origine: 200E

Progetto cofinanziato dalla Unione Europea

Scale di plot: **TUTTI I DIRITTI DEL PRESENTE DOCUMENTO SONO RISERVATI. LA PRODUZIONE ANCHE PARZIALE È VIETATA.**