




Profilo terra rinforzata lato vasca di accumulo - scala 1:500

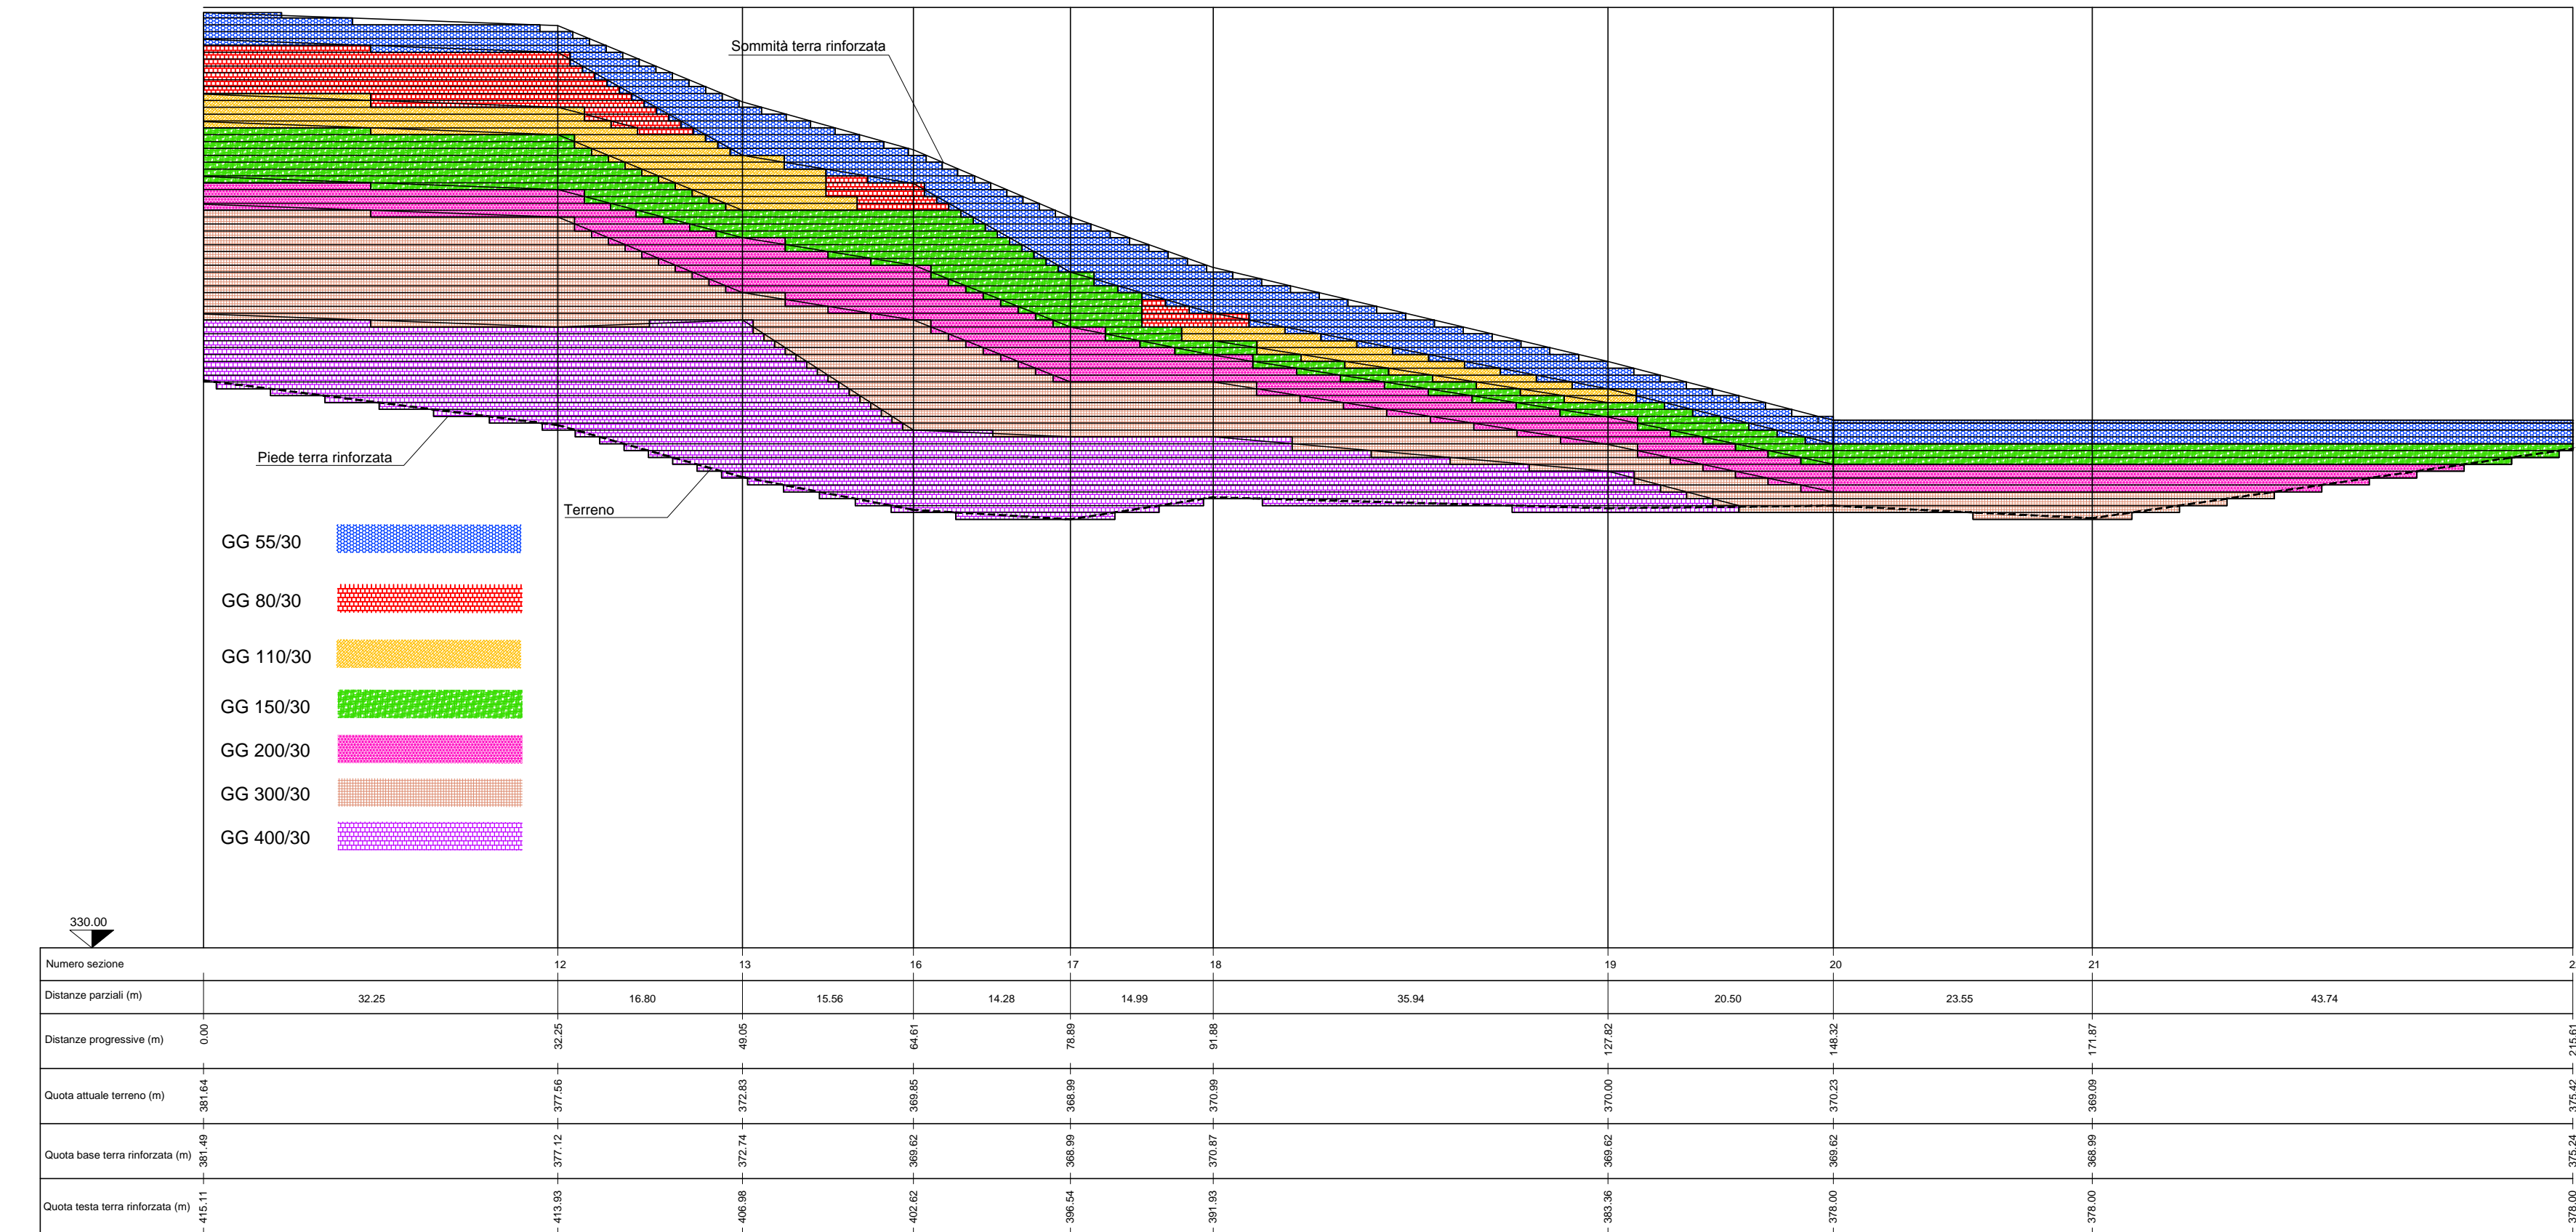


Planimetria - scala 1:2000

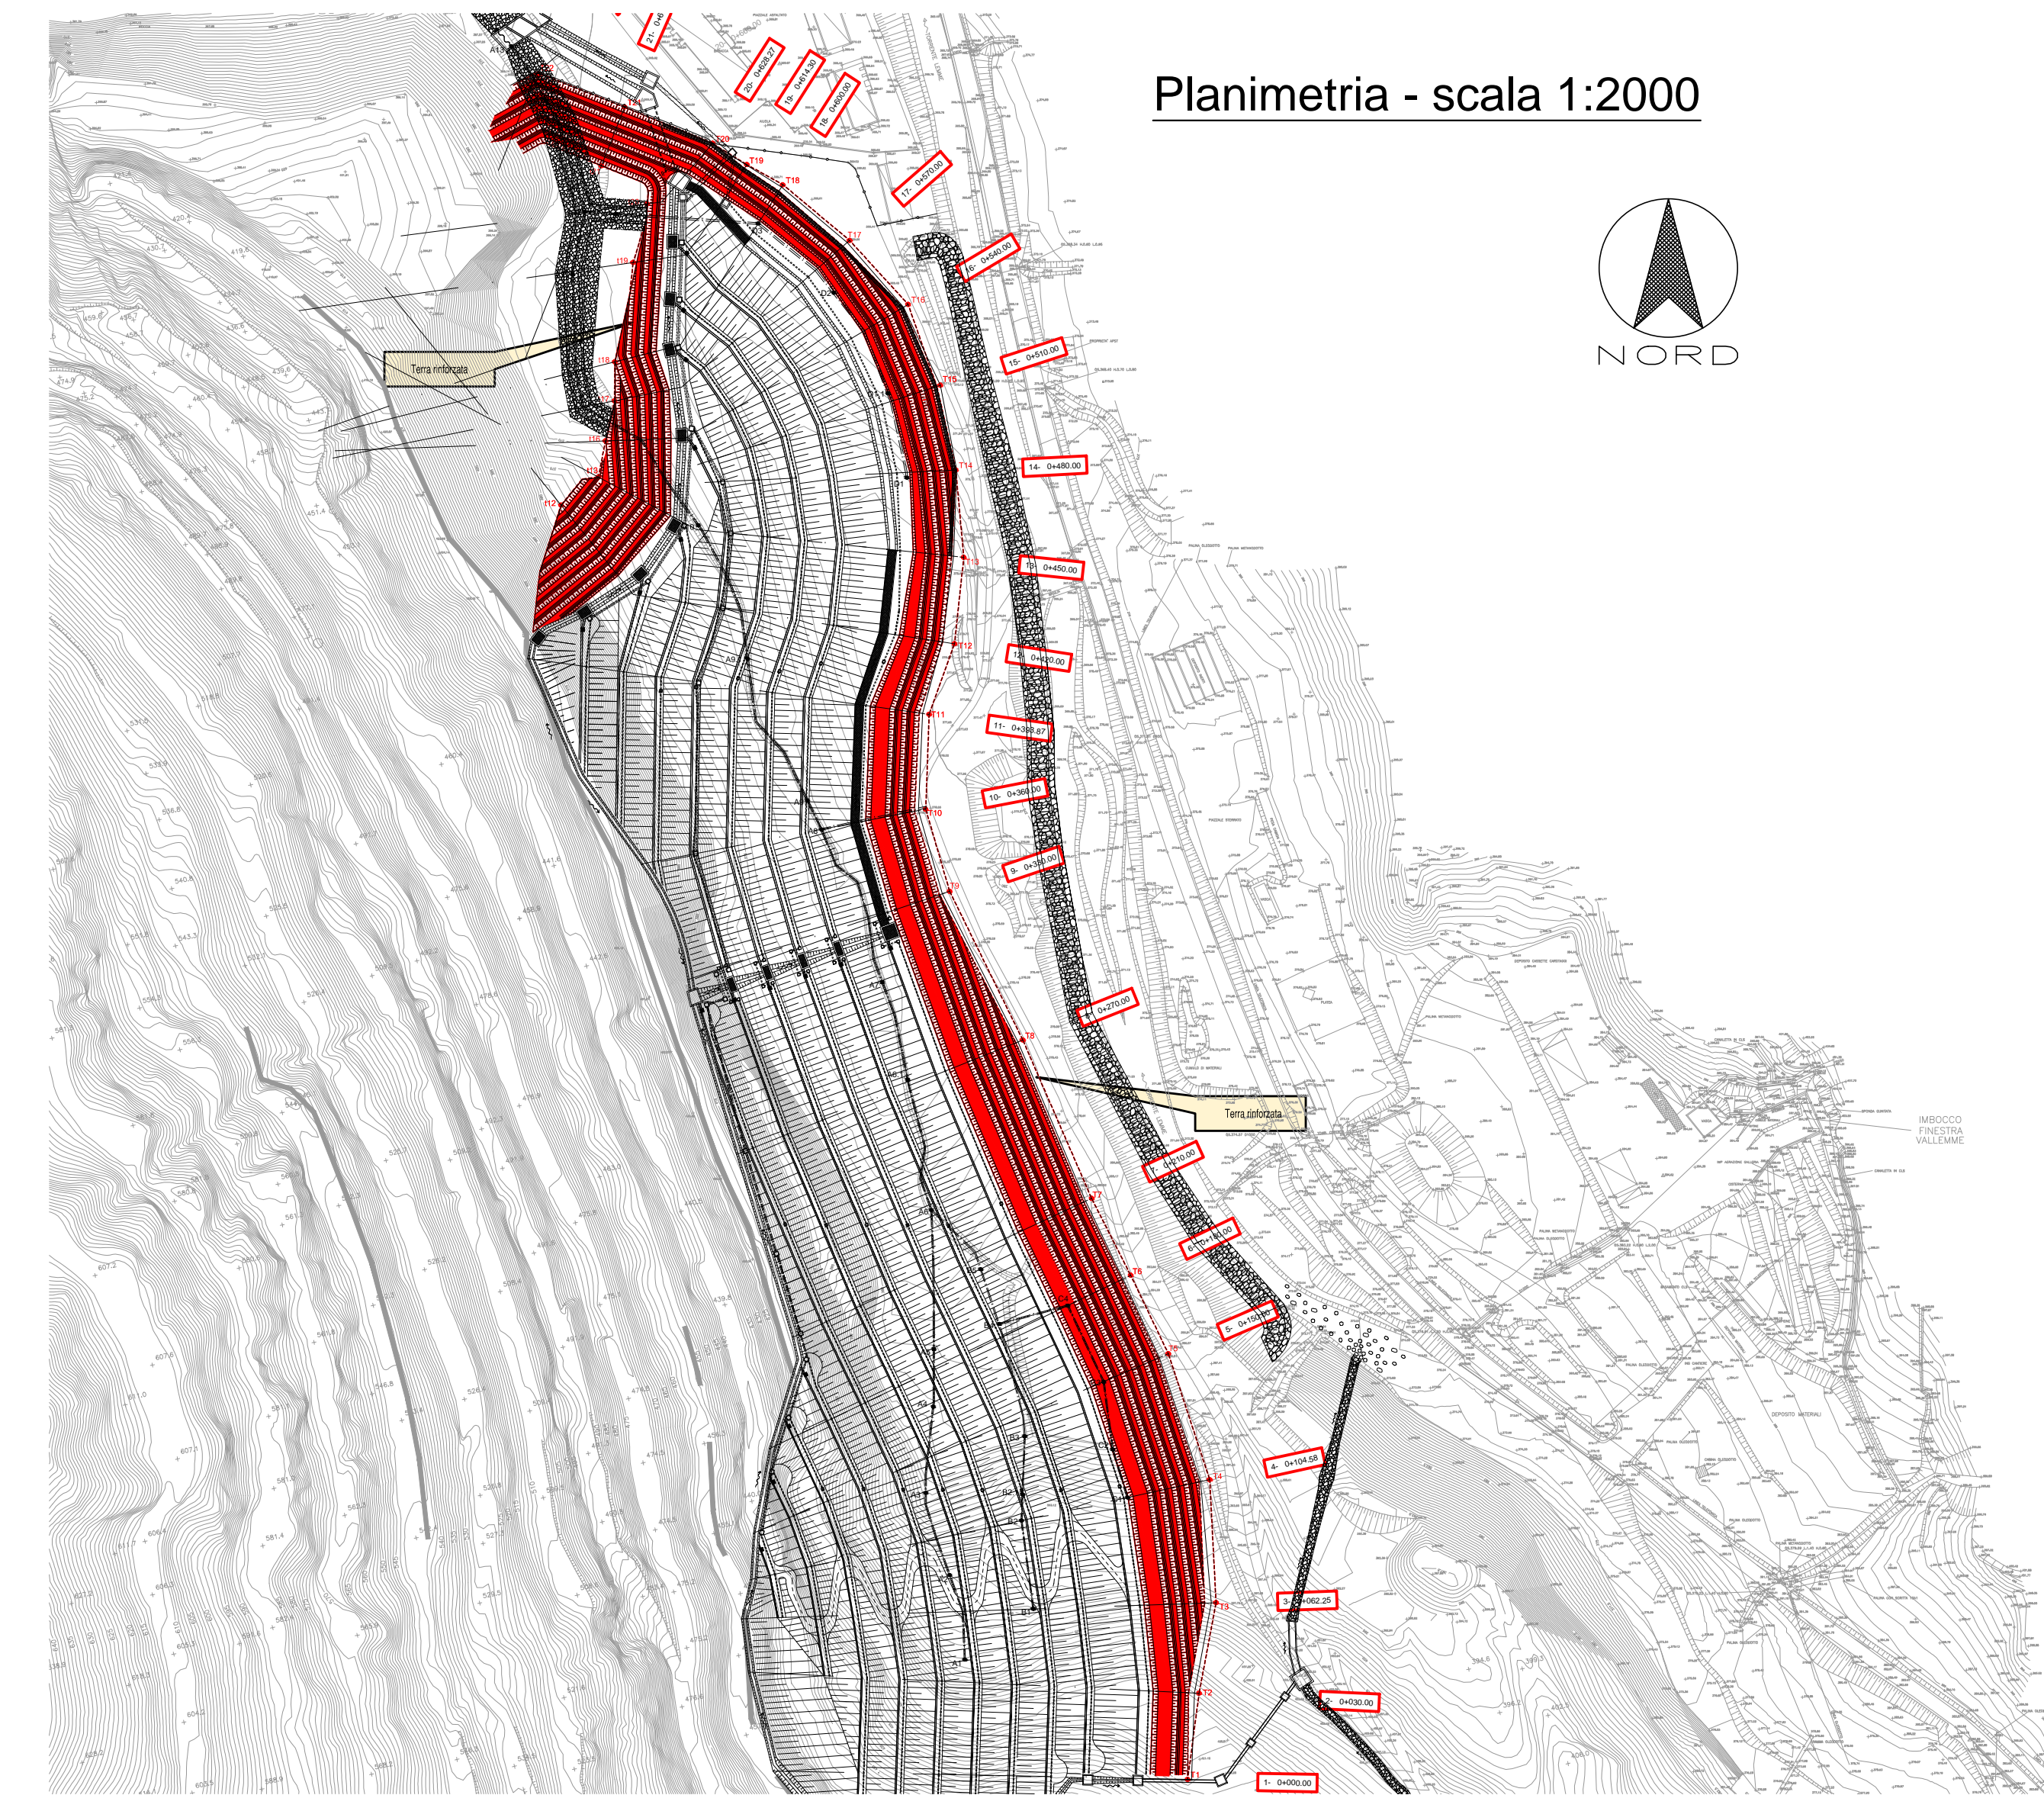

Profilo terra rinforzata lato Lemme - scala 1:500

 

COMMITTENTE:  RETE FERROVIARIA ITALIANA GRUPPO FERROVIE DELLO STATO ITALIANE

ALTA Sorveglianza:  GRUPPO FERROVIE DELLO STATO ITALIANE

GENERAL CONTRACTOR:  **Cociv** Costruzioni, Impianti, Progetti, Viaggi

INFRASTRUTTURE FERROVIARIE STRATEGICHE DEFINITE DALLA LEGGE OBIETTIVO N.443/01

TRATTA A.V./A.C. TERZO VALICO DEI GIOVI
PROGETTO ESECUTIVO

RIQUALIFICAZIONE AMBIENTALE VAL LEMME
Terra rinforzata - Profilo

GENERAL CONTRACTOR: **Cociv** Costruzioni, Impianti, Progetti, Viaggi SCALA: varie

COMMESSA	LOTTO	FASE	ENTE	TIPO DOC.	OPERAZIONE/DISCIPLINA	PROGR.	REV.
IG51	01	E	CV	FZ	DP0400	004	C

PROGETTAZIONE	Rev.	Descrizione emissione	Redatto	Data	Verificato	Data	Proprietario / Ingegnere	Data	IL PROGETTISTA
A00	1	Prima Emissione	FOLTRAN	23/05/2012	PANIZZA	28/05/2012	E. Pagani	31/05/2012	
B00	2	Seconda Emissione	FOLTRAN	19/10/2012	PANIZZA	19/10/2012	E. Pagani	19/10/2012	
C00	3	Imp. ITF IG5101E11SDPA60002A	FOLTRAN	26/11/2013	PANIZZA	26/11/2013	A. Palomba	26/11/2013	

Nome File: 401-01-Cociv-FZ-094-00-004-C00
CUP: F31H2000000000