


COMITENTE:  **RFI**
RETE FERROVIARIA ITALIANA
GRUPPO FERROVIE DELLO STATO ITALIANE

ALTA SORVEGLIANZA:  **ITALFERR**
GRUPPO FERROVIE DELLO STATO ITALIANE

GENERAL CONTRACTOR:  **Cociv**
Costruzioni, Consulenze, Progetti, Viabilità

INFRASTRUTTURE FERROVIARIE STRATEGICHE DEFINITE DALLA
LEGGE OBIETTIVO N.443/01

TRATTA A.V./A.C. TERZO VALICO DEI GIOVI
PROGETTO ESECUTIVO

RIQUALIFICAZIONE AMBIENTALE VAL LEMME
Planimetria di progetto


GENERAL CONTRACTOR: **Cociv**
Ing. P.P. Marcheselli

DIRETTORE LAVORI: _____

SCALA:



COMMISSIONE	LOTTO	FASE	ENTE	TIPO DOC.	OPERAZIONE/PROGETTO	PROG.	REV.
IG51	01	E	CV	P7	DP0400	001	D

PROGETTAZIONE

Rev.	Descrizione emissione	Redatto	Data	Verificato	Data	Progettista	Data	IL PROGETTISTA
B01	Seconda emissione	FOLTRAN	19/10/2012	PANIZZA	19/10/2012	E. Pagani	19/10/2012	
C01	Nota Ripresa Perone più 14000 L2/B	FOLTRAN	03/07/2013	PANIZZA	03/07/2013	A. Palomba	03/07/2013	
D01	Int. IT 6510/E1820/040002A	FOLTRAN	20/11/2013	PANIZZA	20/11/2013	A. Palomba	20/11/2013	

Nome File: 1011-01-CUP110M040001001
CUP: F1810000000018

Scale # per 1:1

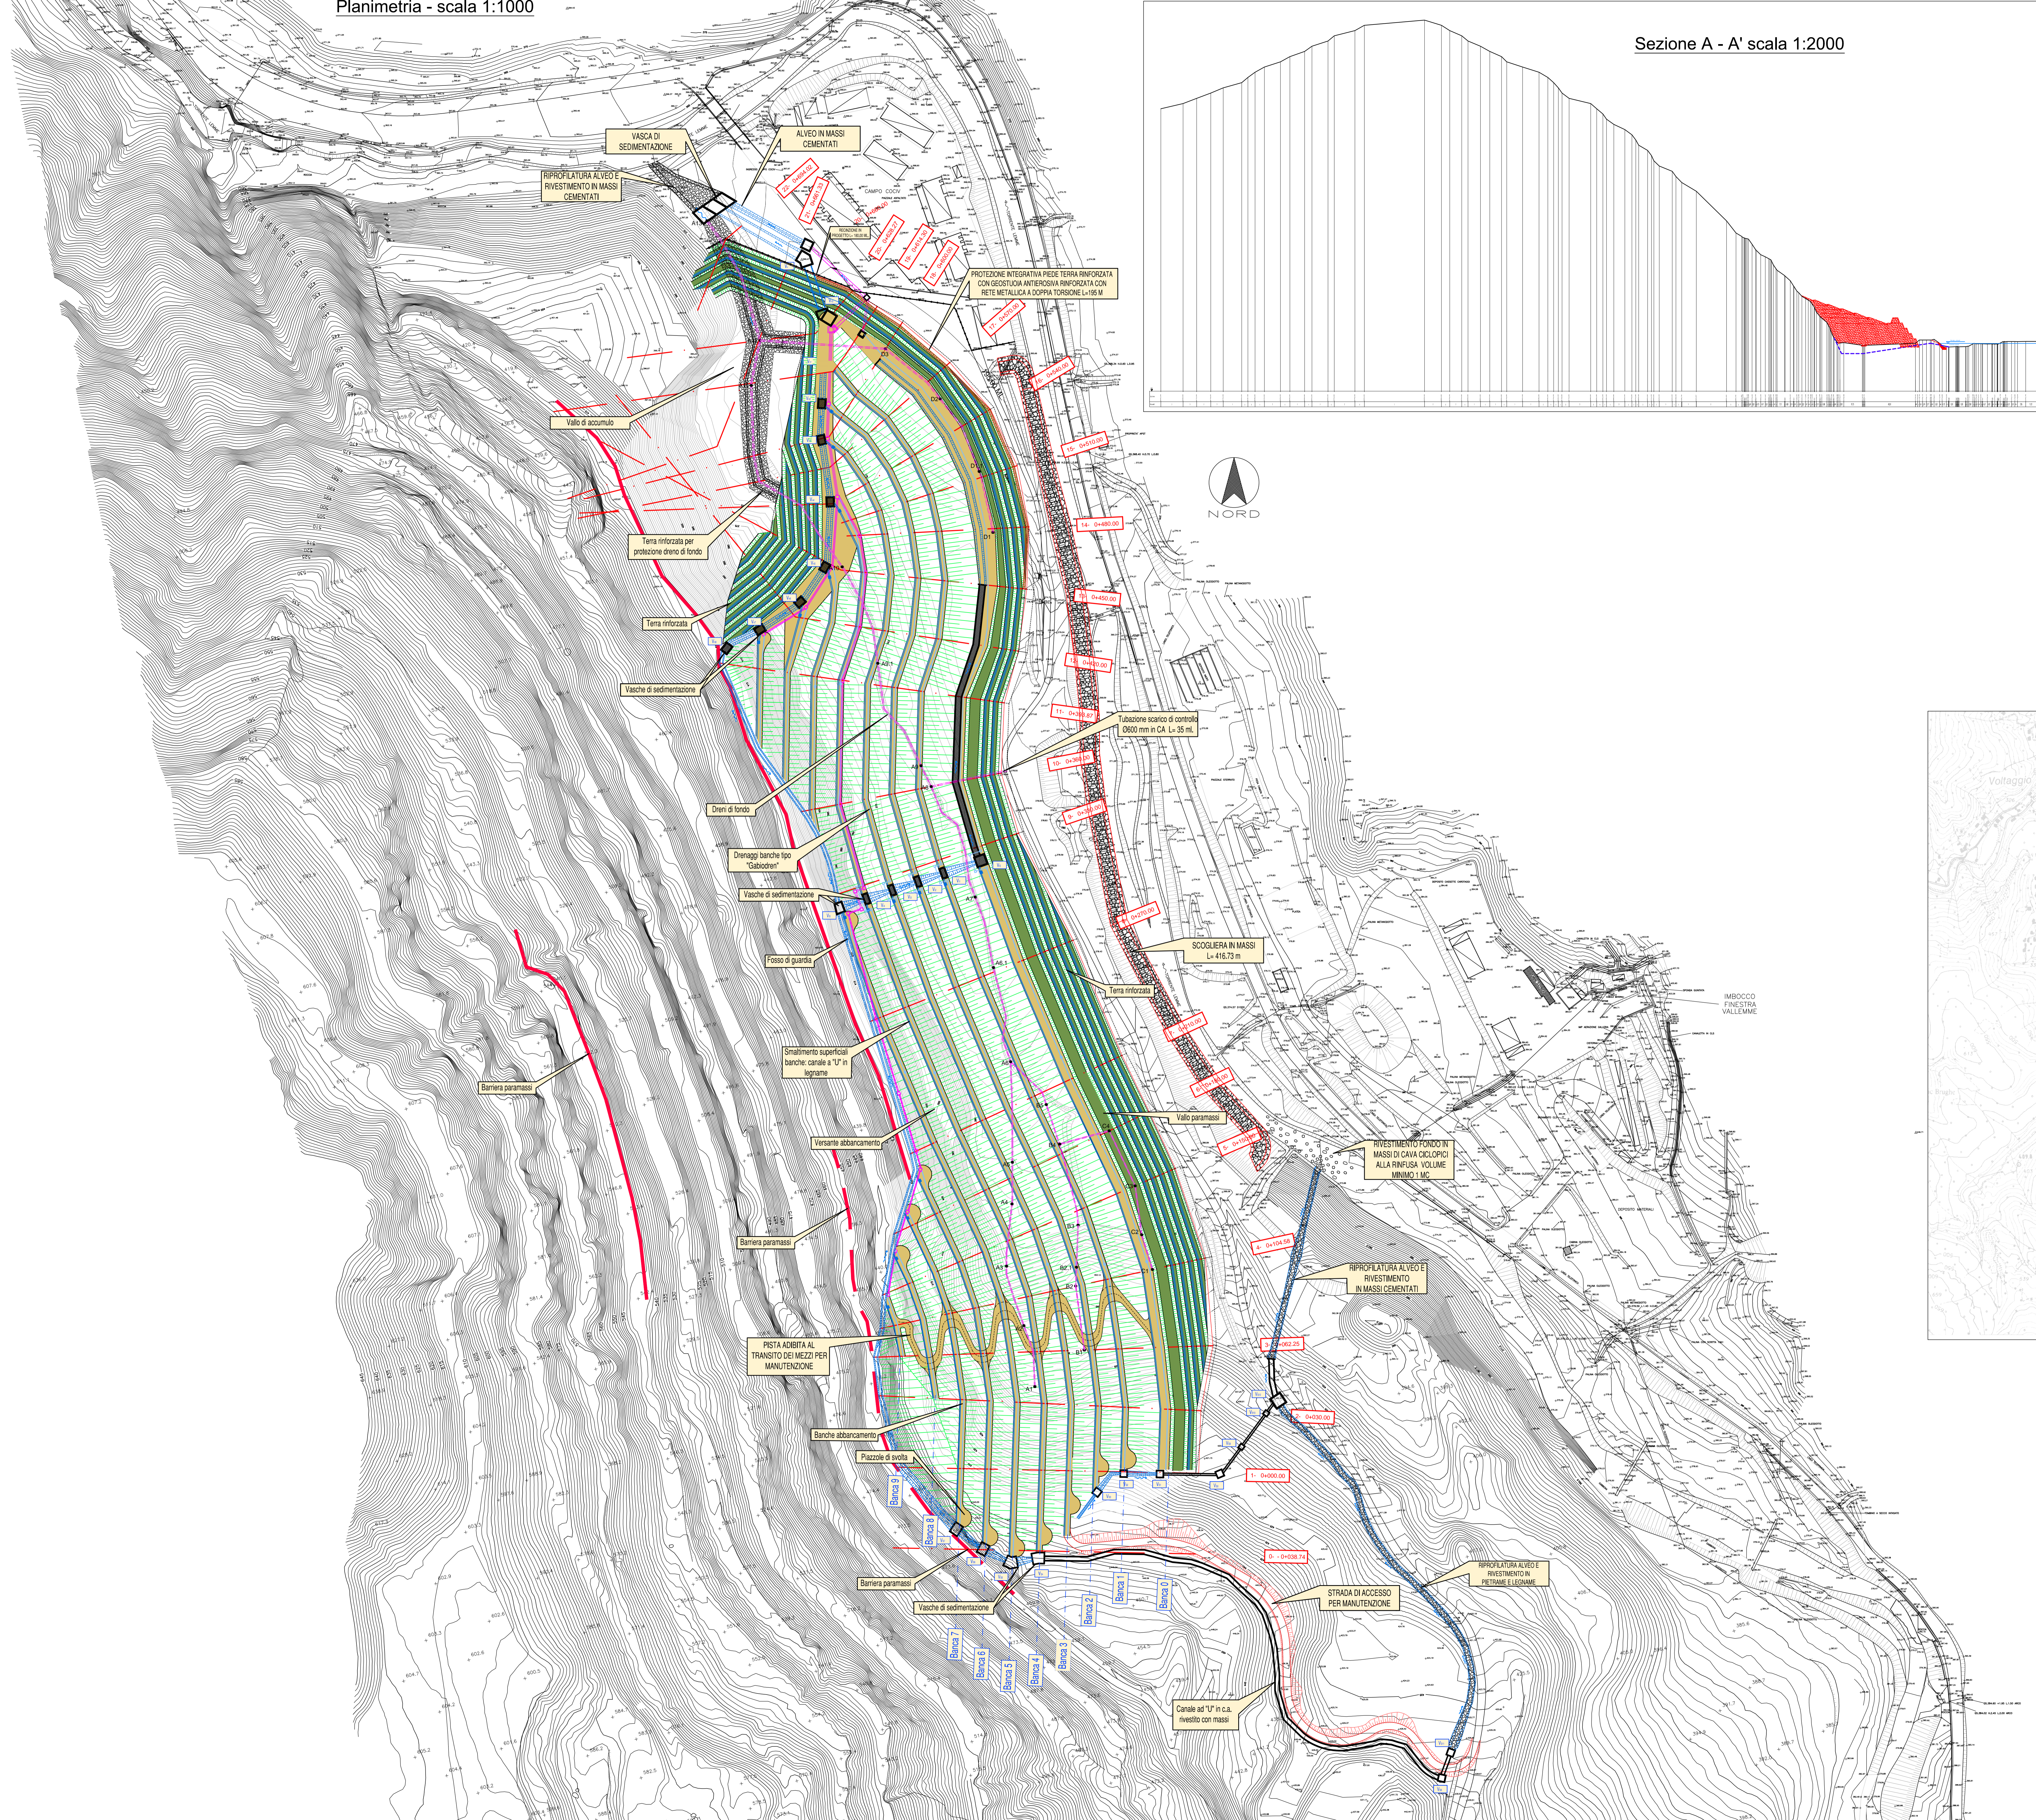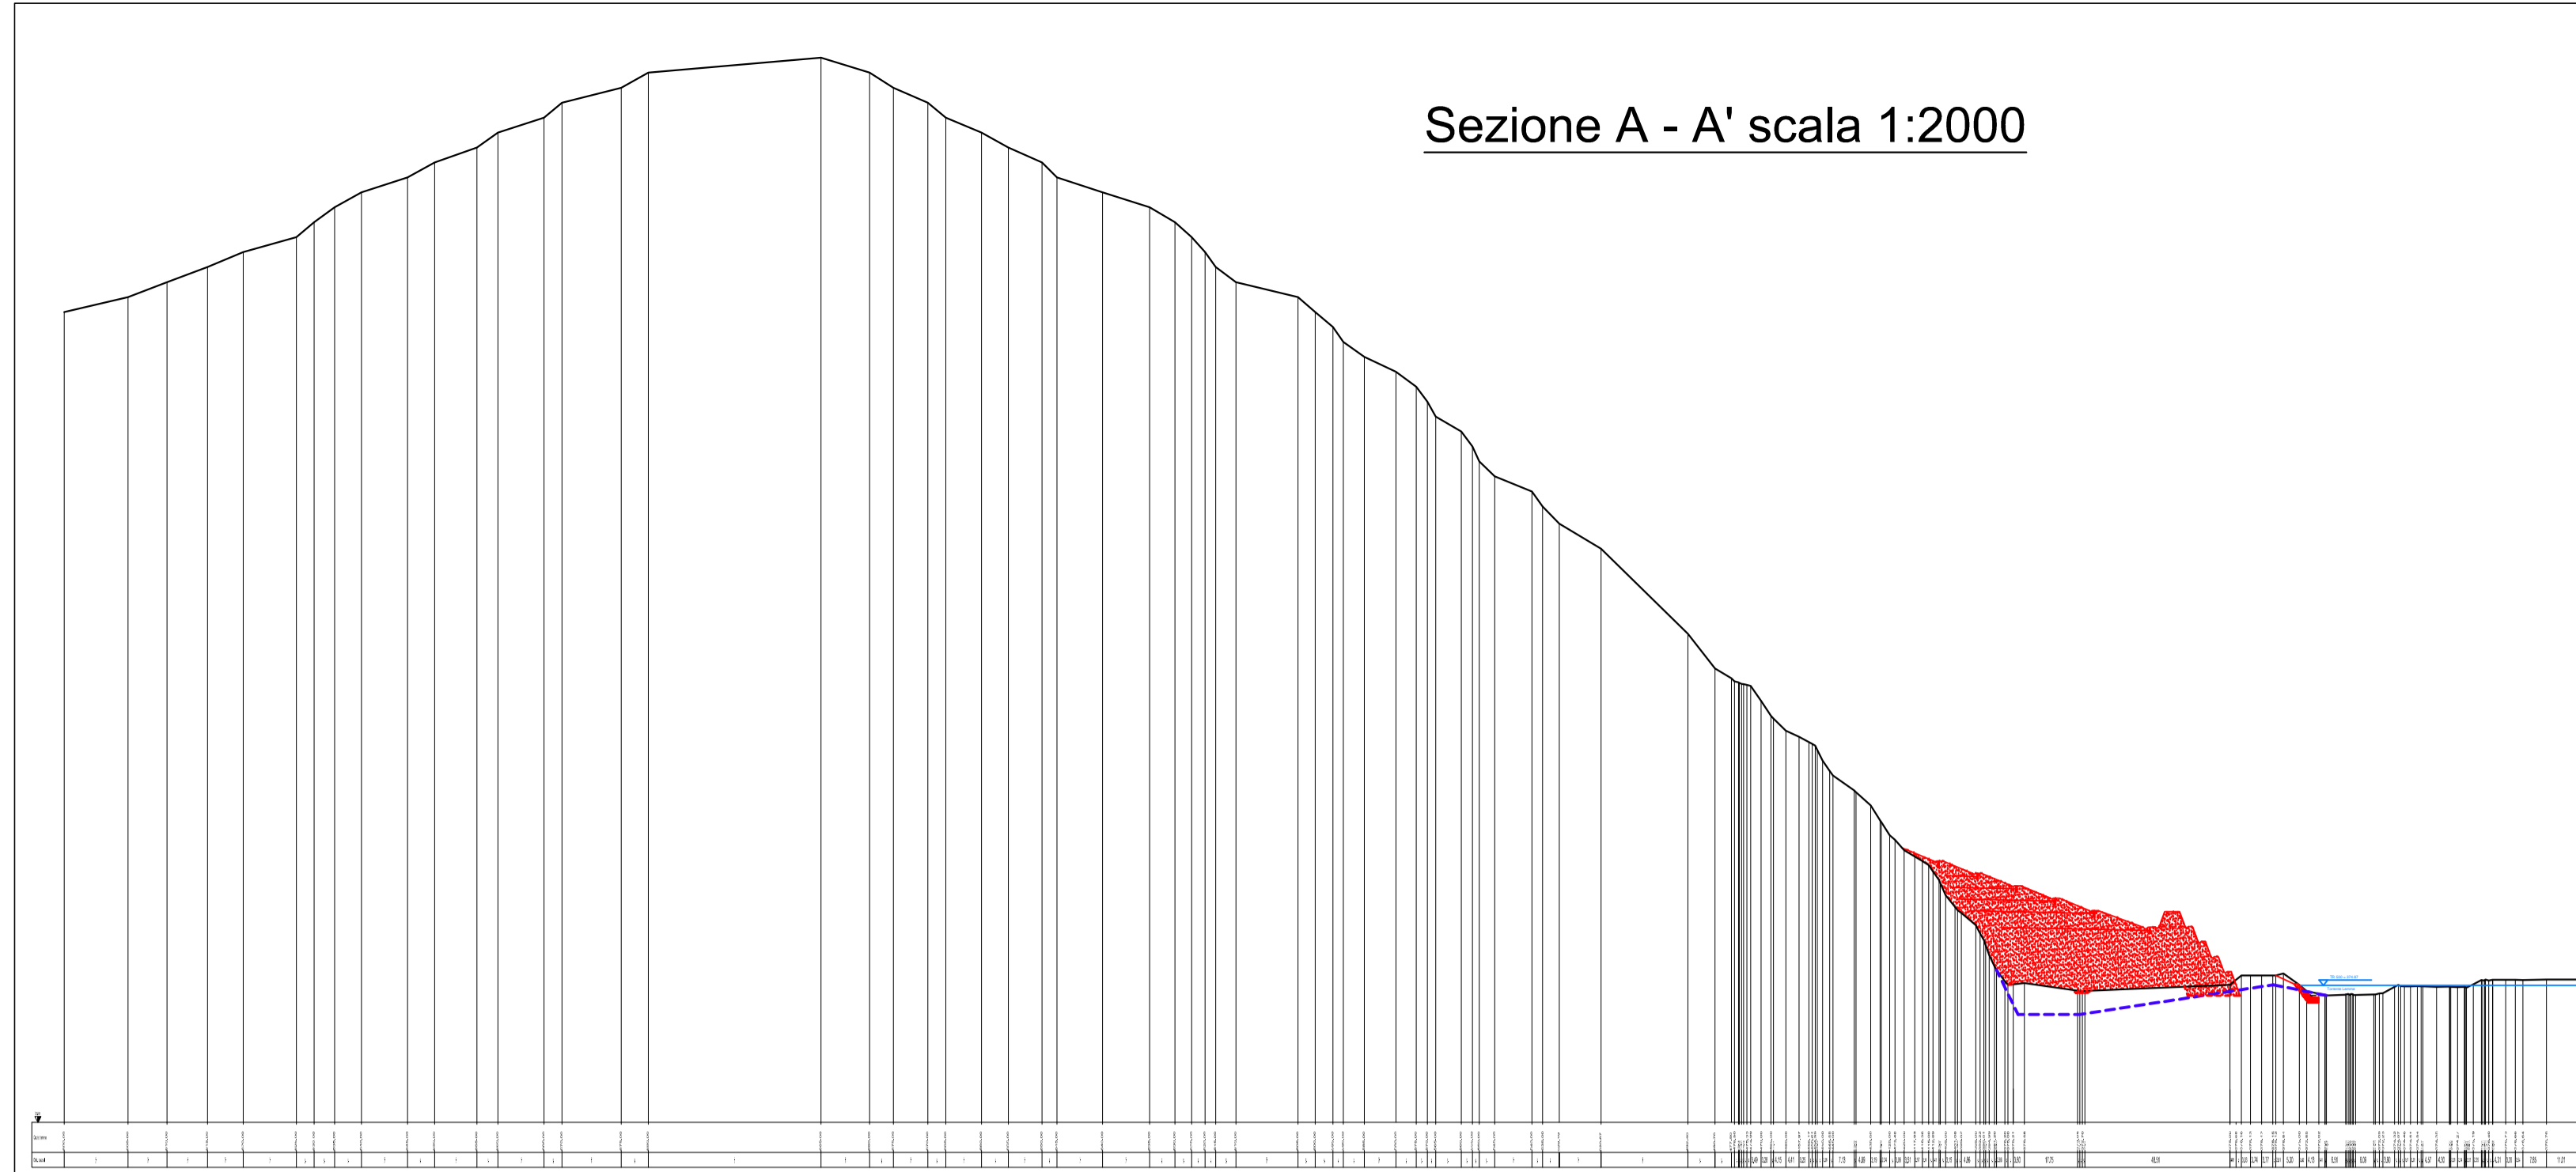

Inquadratura scala 1:10.000

