



LEGENDA

LI MITE DEMANIALE

COMMITTENTE:



ALTA SORVEGLIANZA:



GENERAL CONTRACTOR:



INFRASTRUTTURE FERROVIARIE STRATEGICHE DEFINITE DALLA LEGGE OBIETTIVO N.443/01

TRATTA A.V./A.C. TERZO VALICO DEI GIOVI
PROGETTO ESECUTIVO

RIQUALIFICAZIONE AMBIENTALE VAL LEMME


Planimetria sovrapposizione catastale

GENERAL CONTRACTOR Cociv Ing. P.P. Marcheselli	DIRETTORE LAVORI	SCALA: 1:1000
---	------------------	------------------

COMMESSA IG51	LOTTO 01	FASE E	ENTE CV	TIPO DOC. P7	OPERA/DISCIPLINA DP0400	PROGR. 012	REV. A
-------------------------	--------------------	------------------	-------------------	------------------------	-----------------------------------	----------------------	------------------

Rev.	Descrizione emissione	Redatto	Data	Verificato	Data	Progettista	Data	IL PROGETTISTA
A00	Nota Reg. Piemonte Prot. 3953081400 del 22/01/2014	FOLTRAN	27/01/2014	PANIZZA	27/01/2014	A. Palomba	27/01/2014	

Nome File: I551-01-LE-CP7-DN-04-001-1400
CUP: F81H2000000008

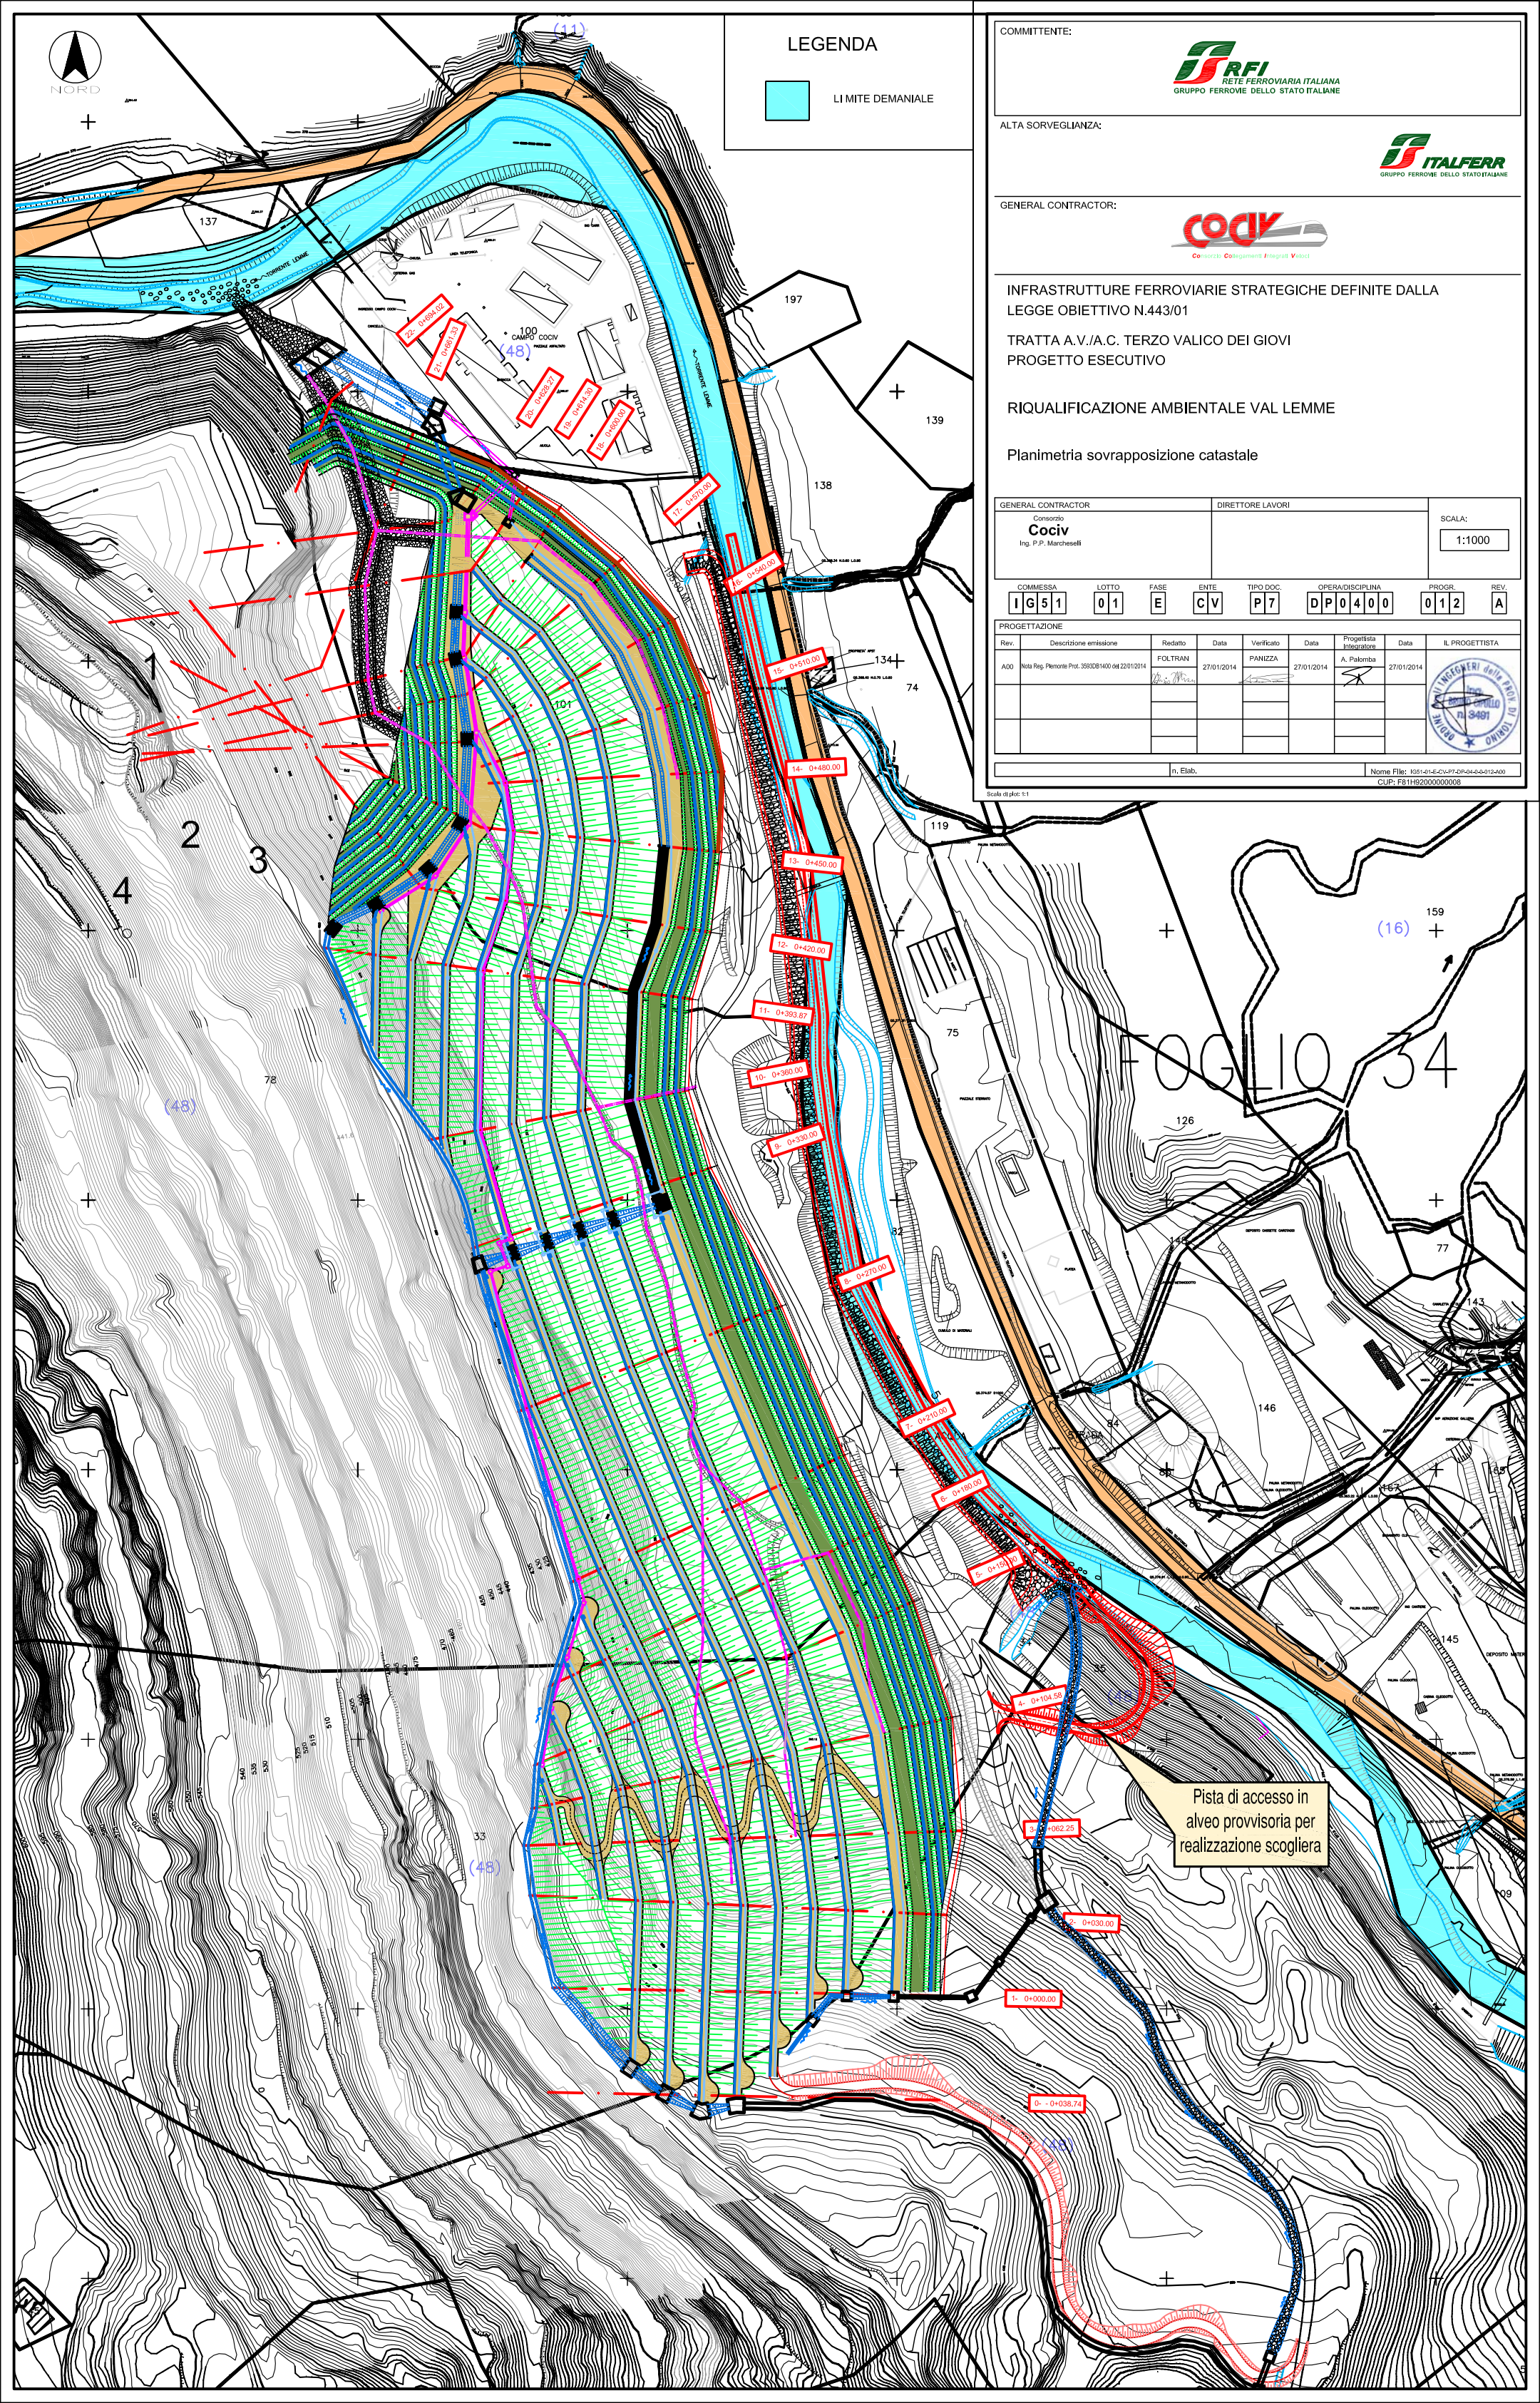

Pista di accesso in alveo provvisoria per realizzazione scogliera