

COMITENTE: ALTA SORVEGLIANZA

GENERAL CONTRACTOR: CODIP

INFRASTRUTTURE FERROVIARIE STRATEGICHE DEFINITE DALLA LEGGE QUINTELLI N.44/2001
PROGETTO VALLE DEI GIOVI
PROGETTO ESECUTIVO

RIQUALIFICAZIONE AMBIENTALE VALLE LEMME
 Tracciamento scogliera





| | | | |
|-----------------|-----------------|-----------------|------------|
| REDAZIONE: | ELABORAZIONE: | VERIFICA: | DATA: |
| GIULIO CERRETTI | GIULIO CERRETTI | GIULIO CERRETTI | 11/04/2018 |

| | |
|--------|--------|
| SCALA: | PROVA: |
| 1:5000 | 1:1 |

PROVA: 1/01 01 02 03 04 05 06 07 08 09 10 11 12

PROVA: 1/01 01 02 03 04 05 06 07 08 09 10 11 12

PROVA: 1/01 01 02 03 04 05 06 07 08 09 10 11 12

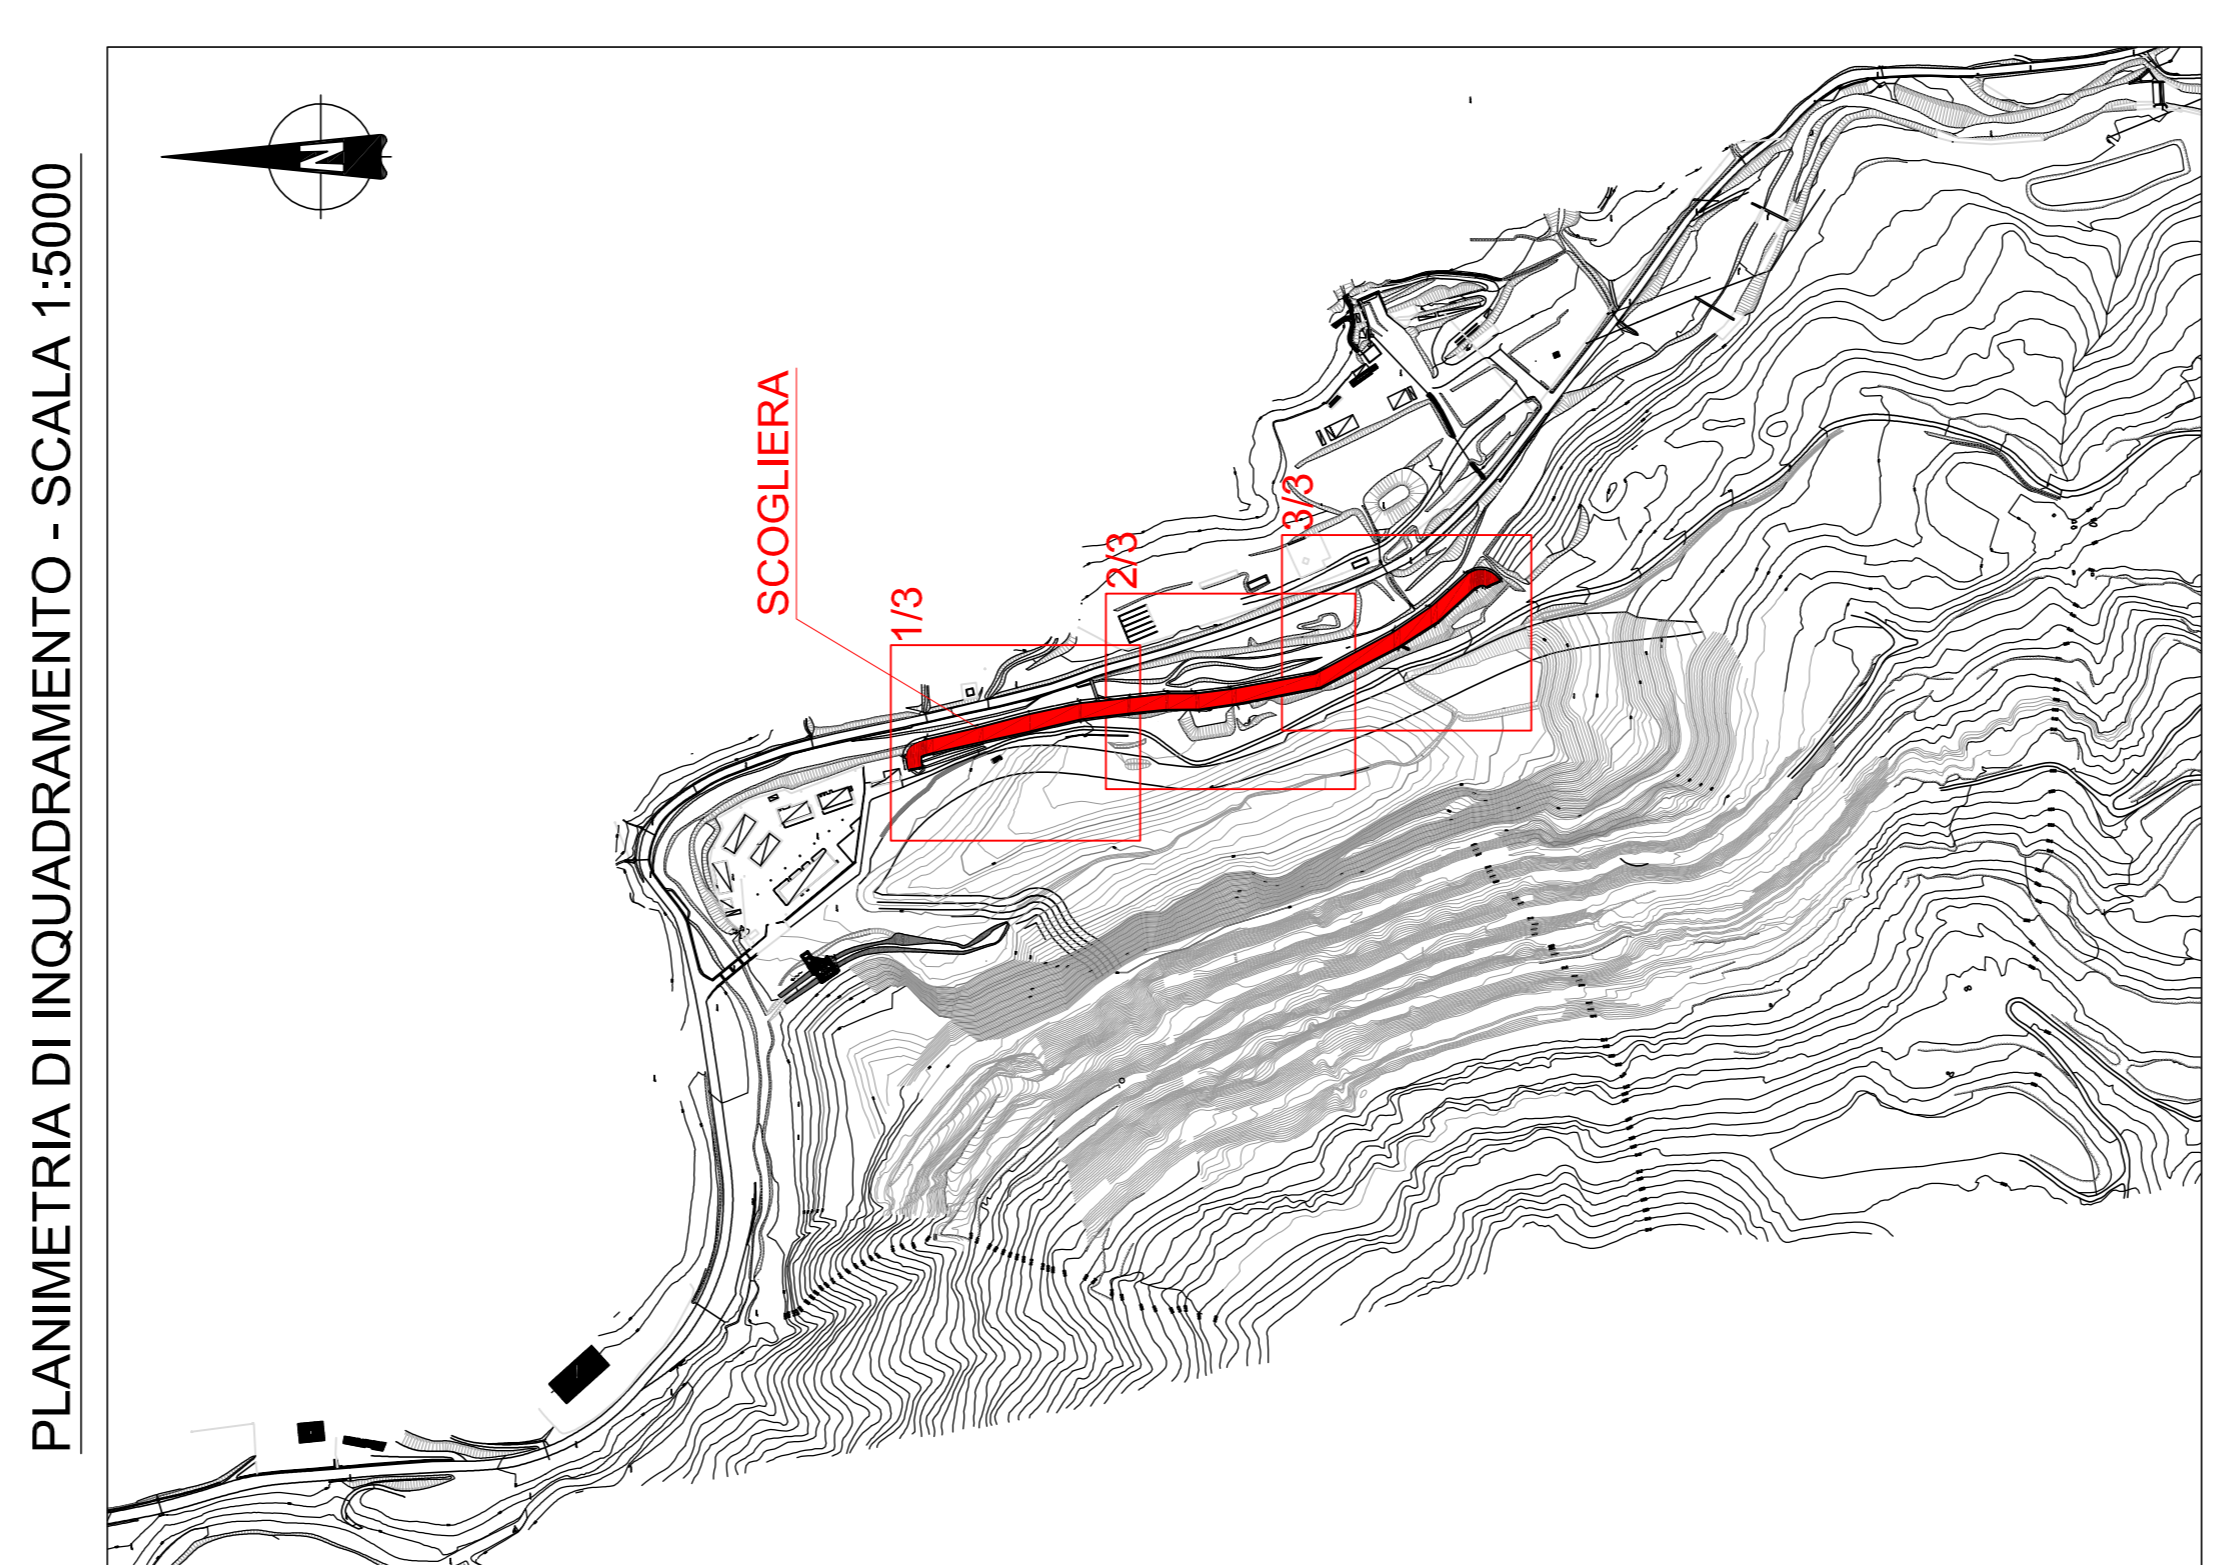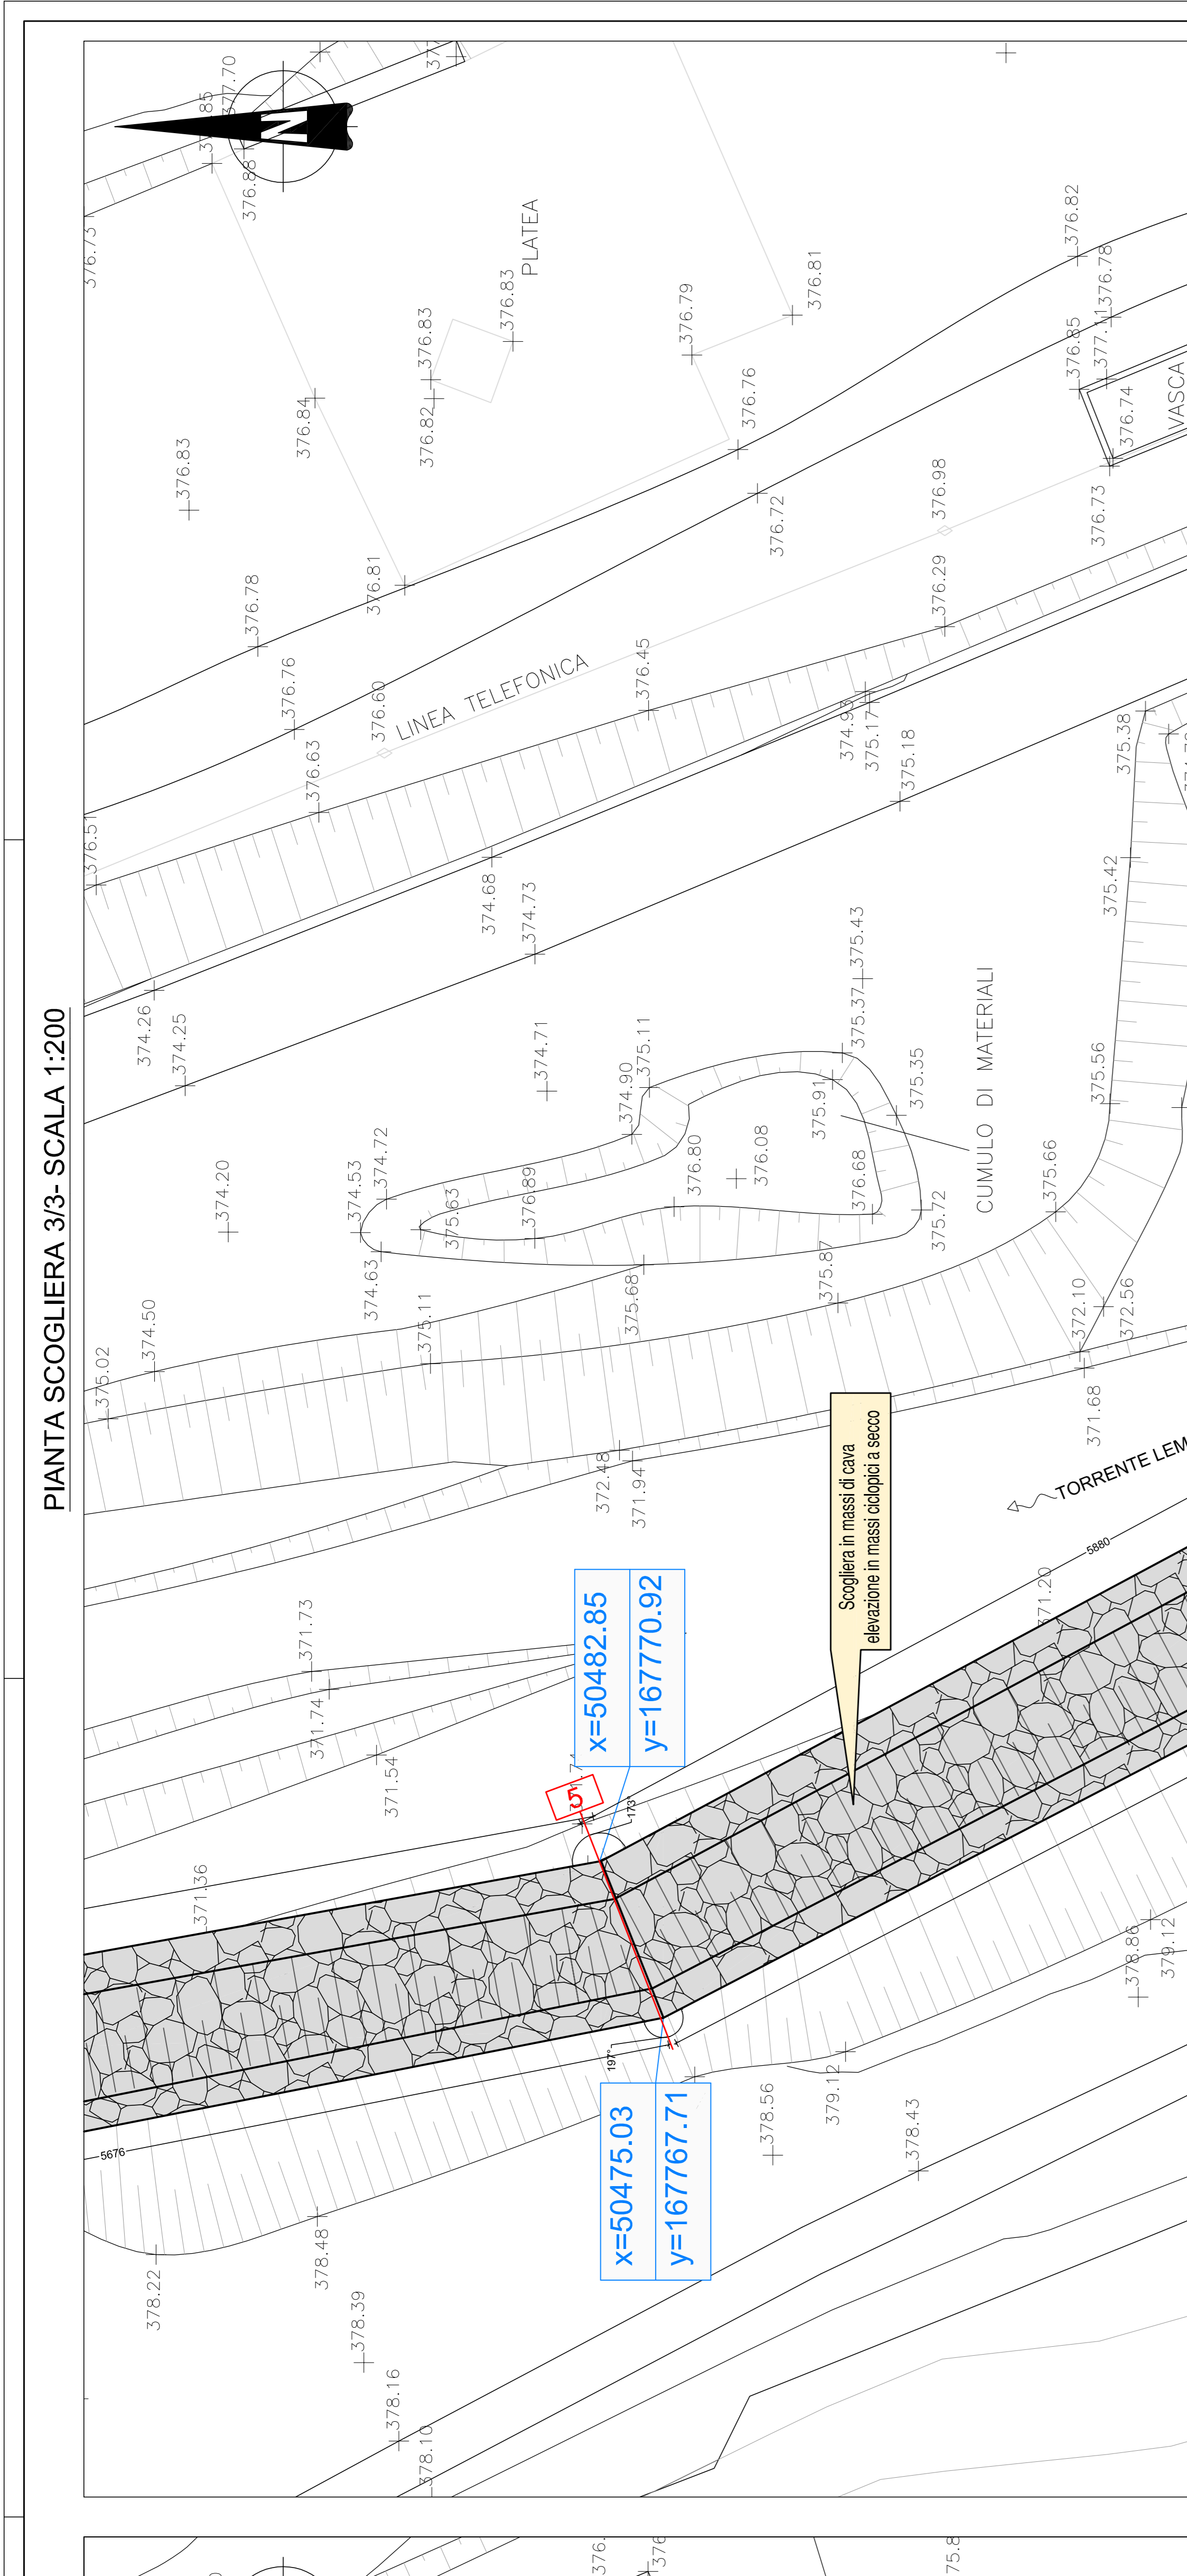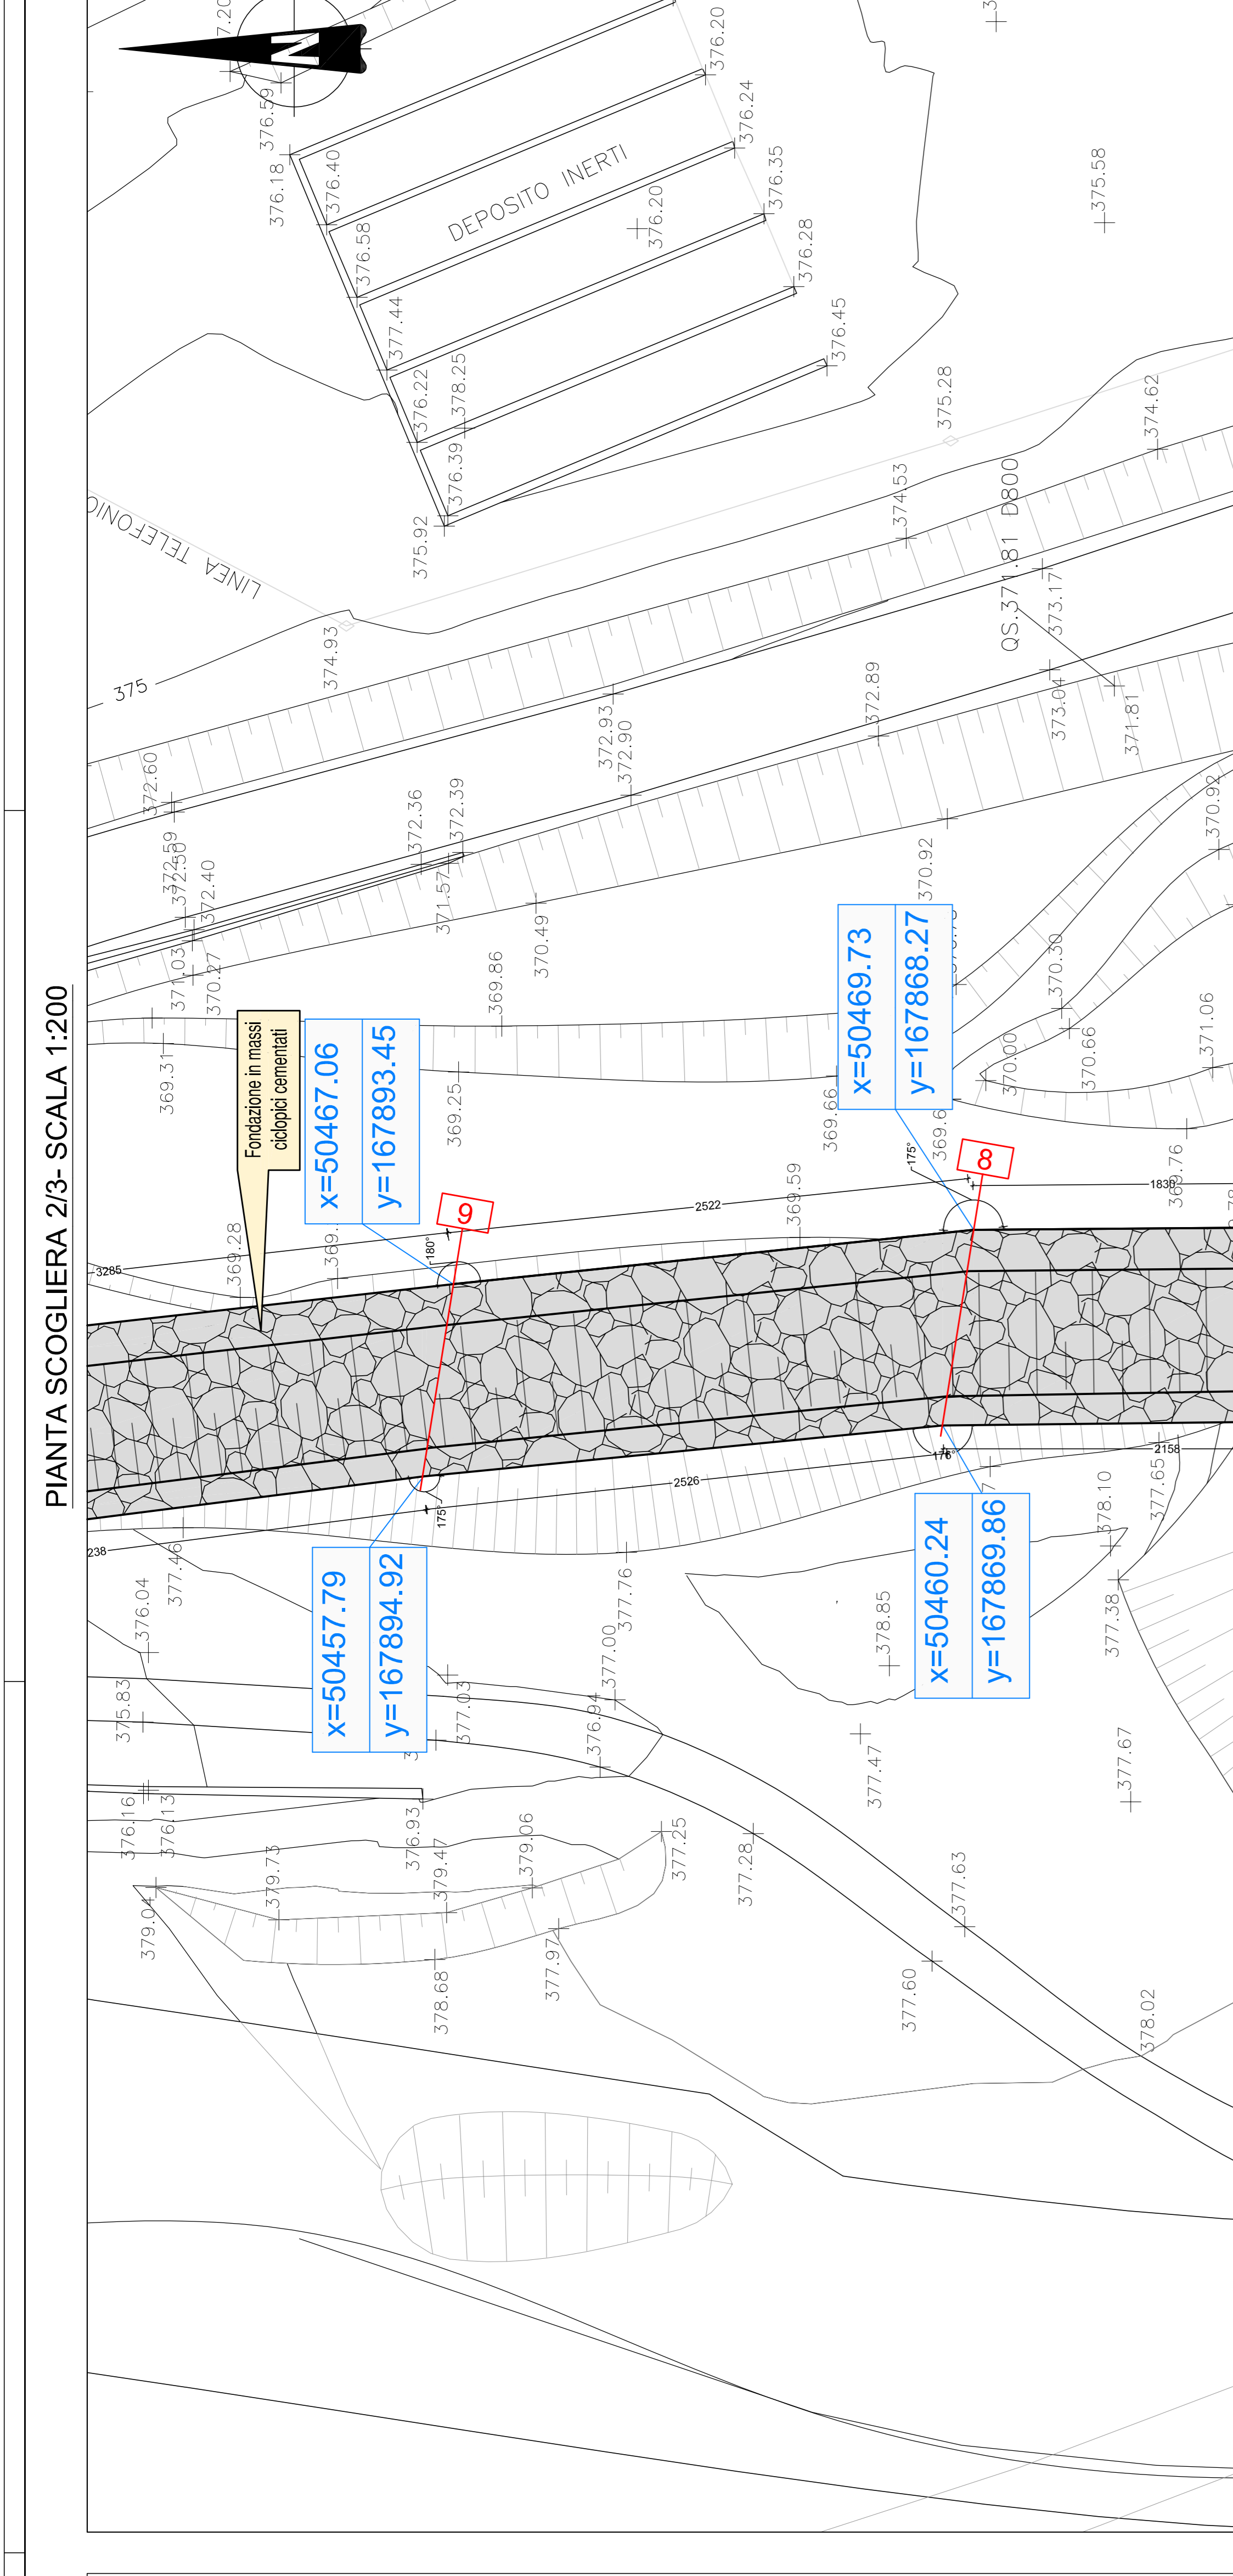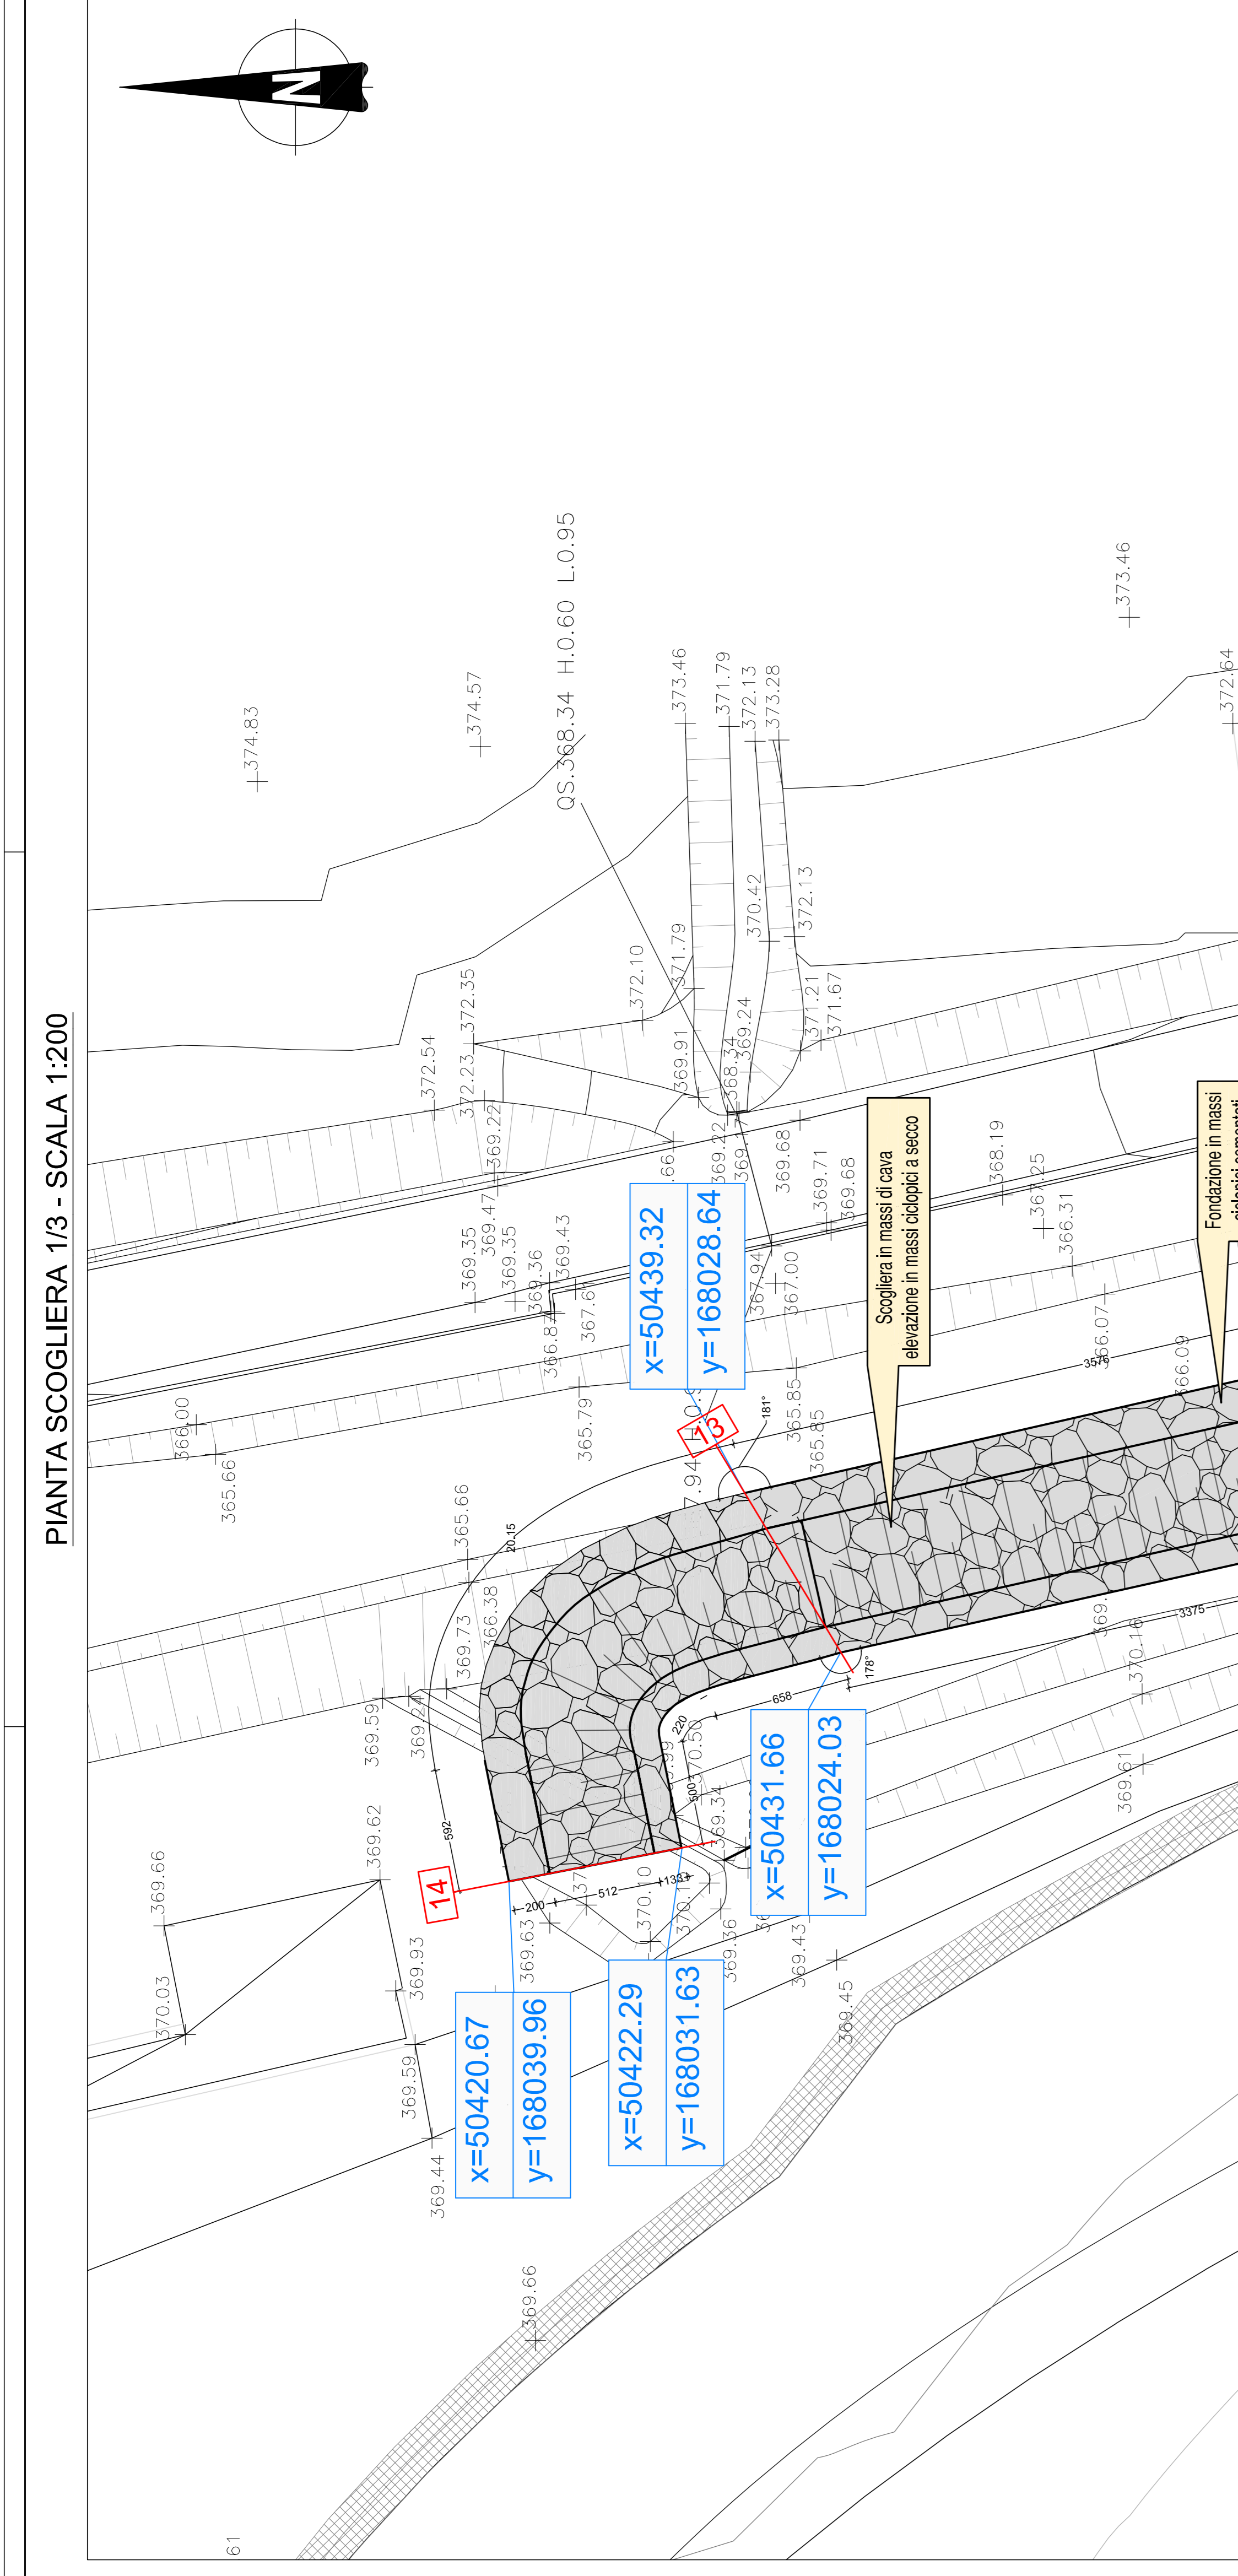

PROVA:

| | | | | | | | | | | | | |
|------|----|----|----|----|----|----|----|----|----|----|----|----|
| 1/01 | 01 | 02 | 03 | 04 | 05 | 06 | 07 | 08 | 09 | 10 | 11 | 12 |
|------|----|----|----|----|----|----|----|----|----|----|----|----|