



Planimetria di progetto - scala 1:500

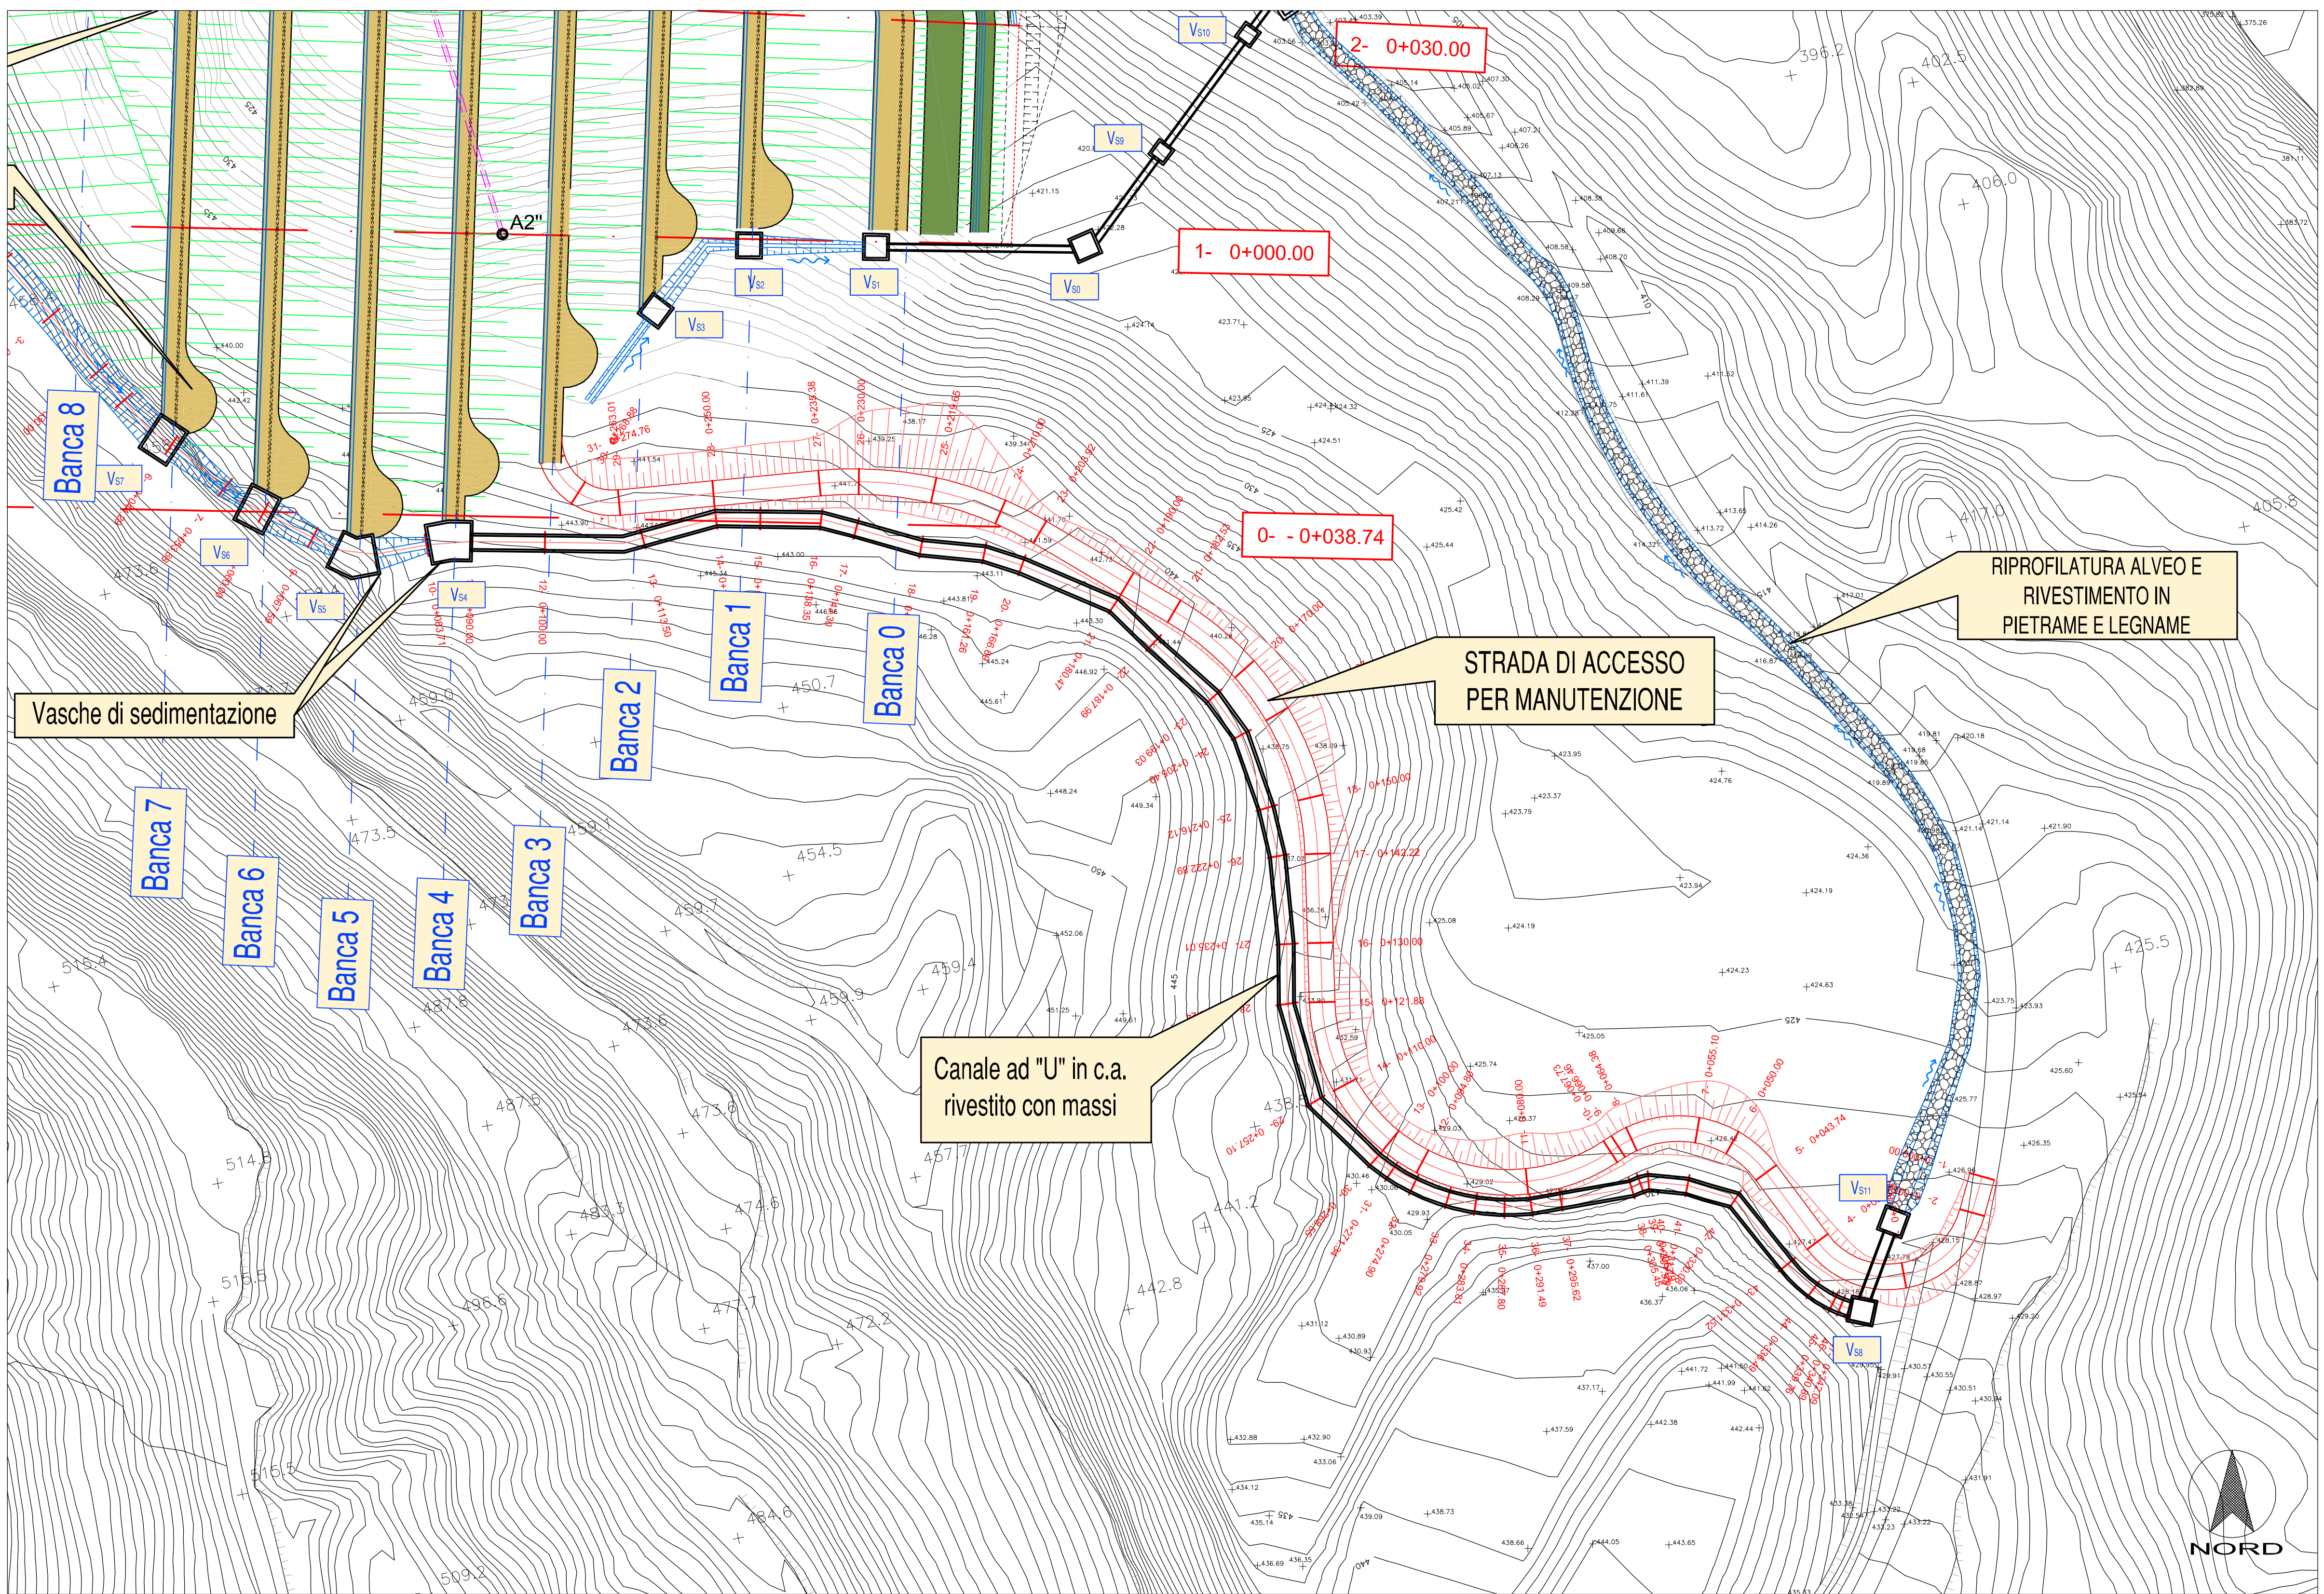

Planimetria di tracciamento - scala 1:500

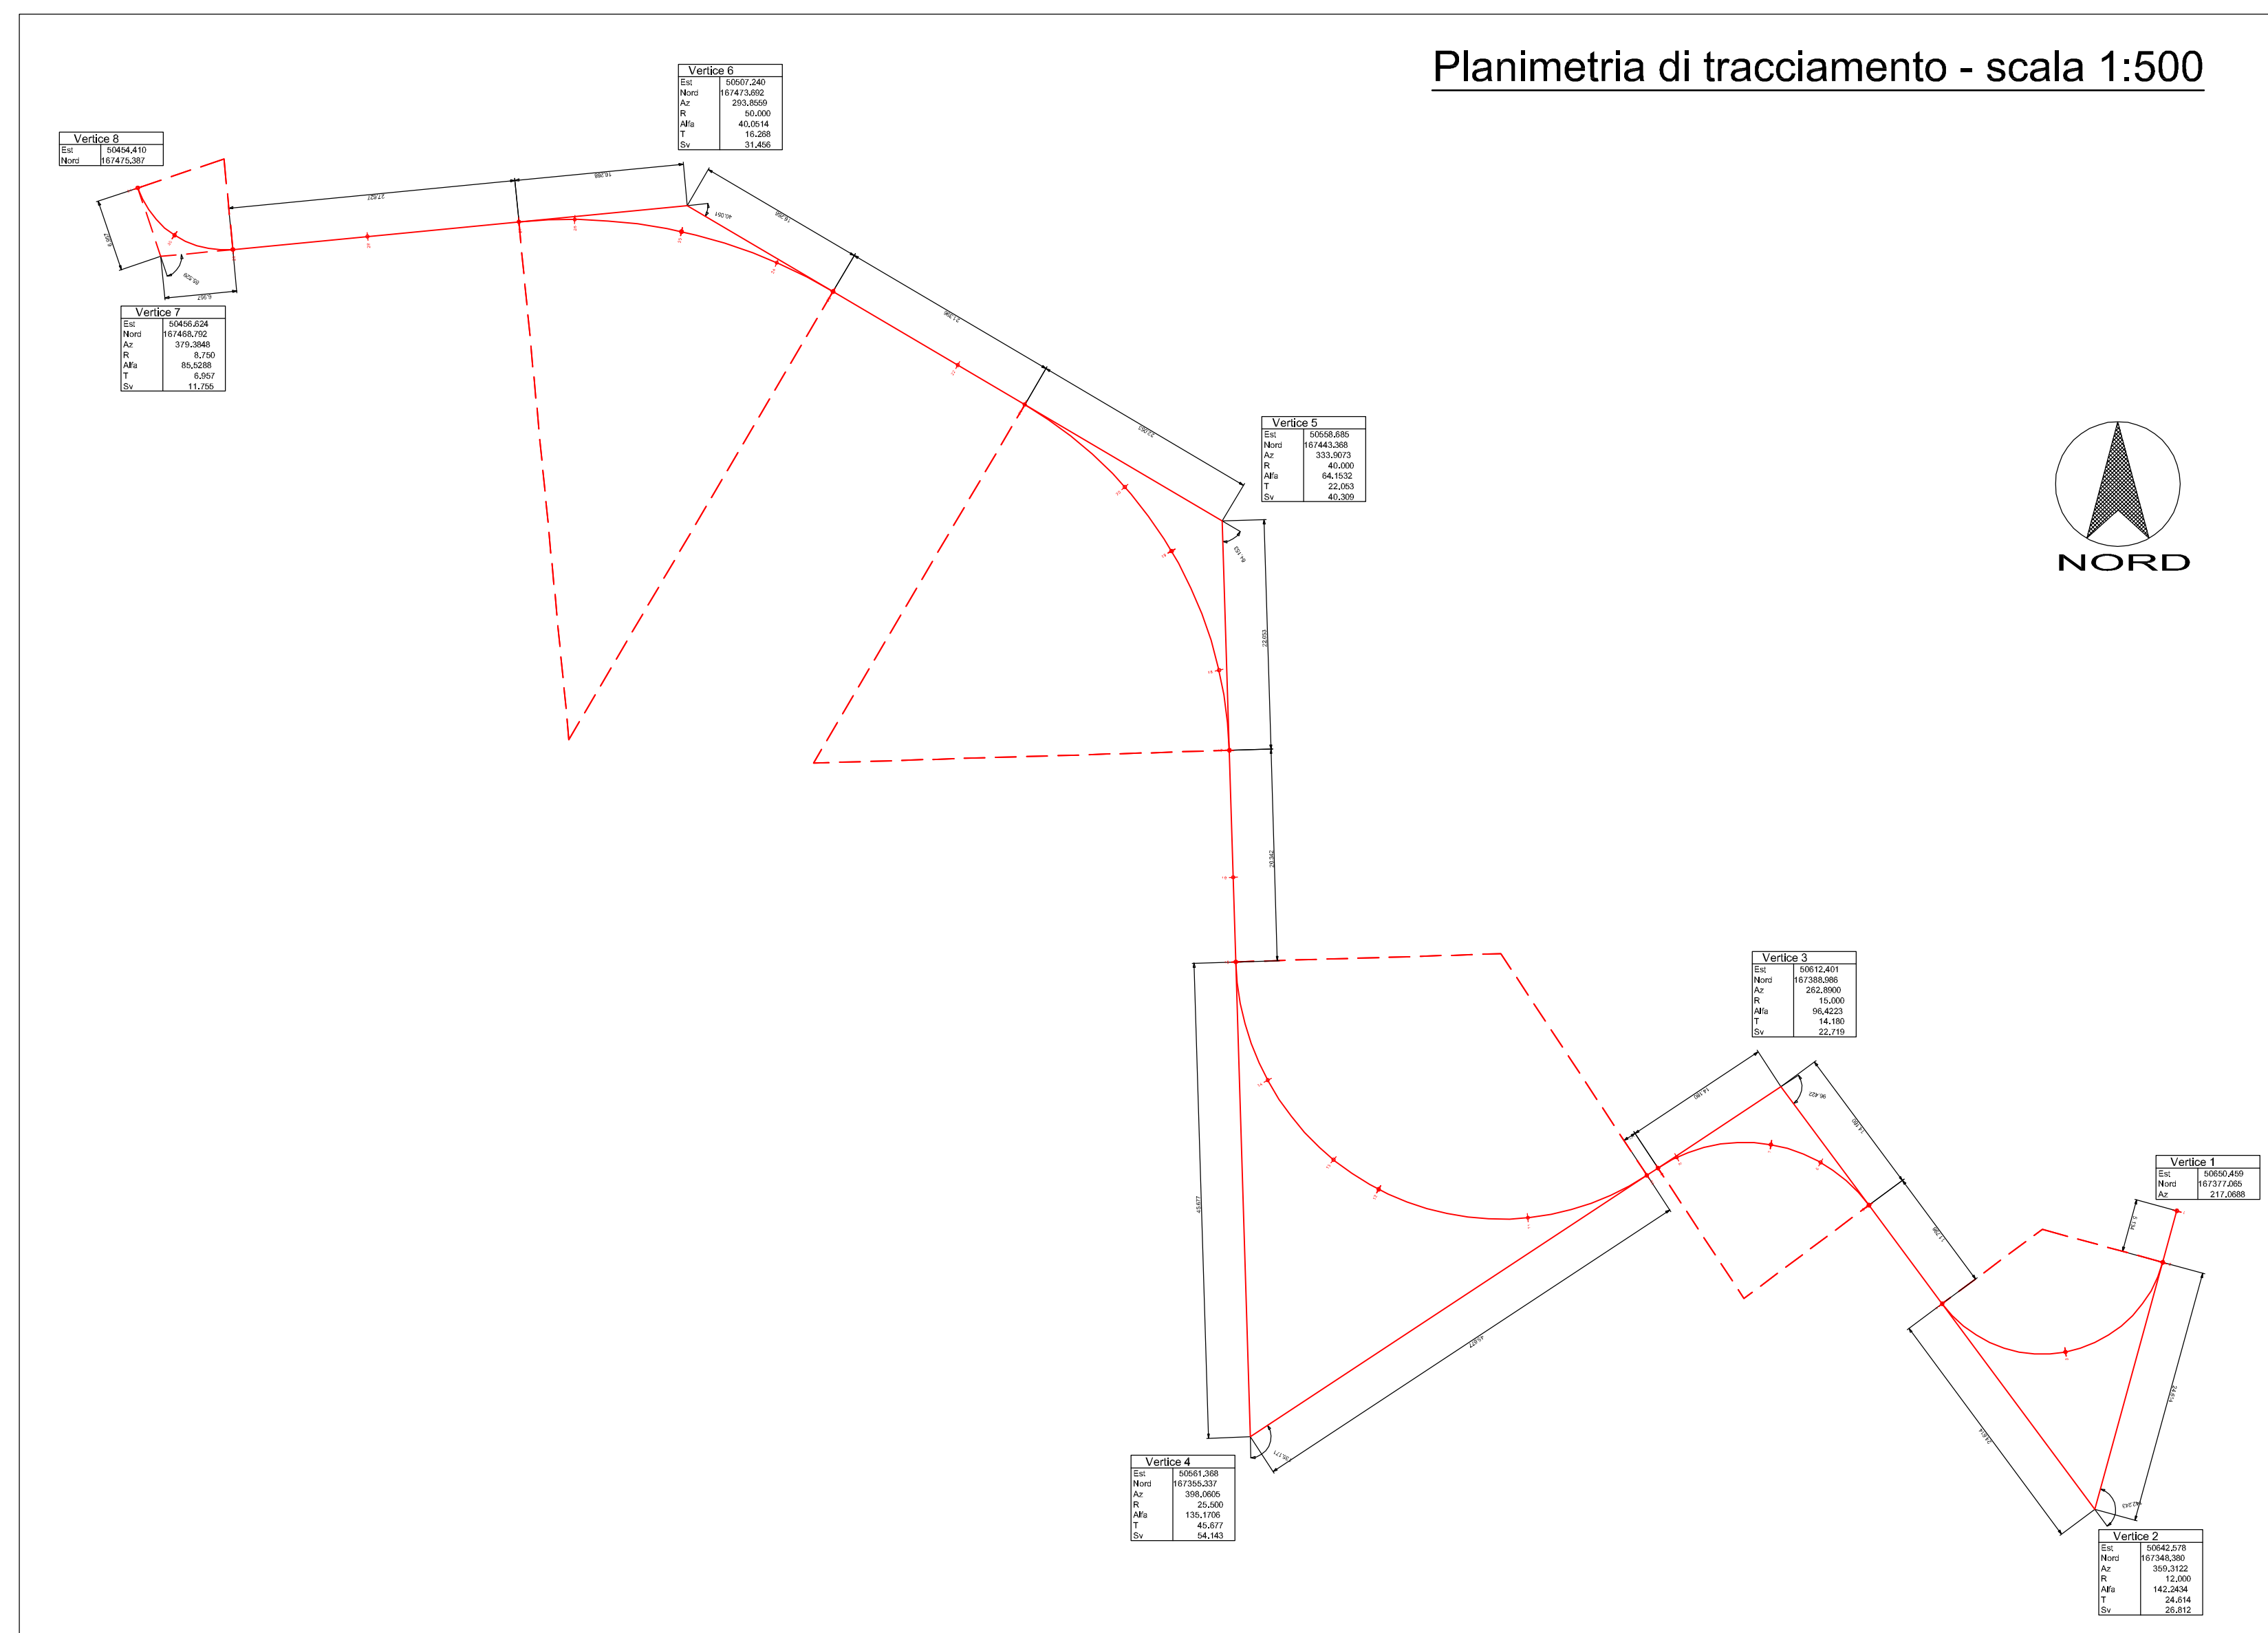

COMMITTENTE:

**RFI**  
RETE FERROVIARIA ITALIANA  
GRUPPO FERROVIE DELLO STATO ITALIANE

ALTA Sorveglianza:

**ITALFERR**  
GRUPPO FERROVIE DELLO STATO ITALIANE

GENERAL CONTRACTOR:

**CODIV**  
Consorzio Costruzioni Integrati Viroc

INFRASTRUTTURE FERROVIARIE STRATEGICHE DEFINITE DALLA LEGGE OBIETTIVO N.443/01

TRATTA A.V./A.C. TERZO VALICO DEI GIOVI  
PROGETTO ESECUTIVO

RIQUALIFICAZIONE AMBIENTALE VAL LEMME  
Viabilità di accesso abbancamento  
Planimetria e Tracciamento

GENERAL CONTRACTOR: **Cociv** (Ing. G. Gaugrozzi) | DIRETTORE LAVORI: | SCALA: varie

COMMESSA: **IG51** | LOTTO: **01** | FASE: **E** | ENTE: **CV** | TIPO DOC.: **PZ** | OPERA/DISCIPLINA: **DP0400** | PROGR.: **015** | REV.: **B**

Rev.	Descrizione emissione	Redatto	Data	Verificato	Data	Progettista	Data	IL PROGETTISTA
A00	Prima Emissione	FOLTRAN	23/05/2012	PANIZZA	29/05/2012	E. Pagani	31/05/2012	
B00	Seconda Emissione	FOLTRAN	19/10/2012	PANIZZA	19/10/2012	E. Pagani	19/10/2012	

n. Elab. | Nome File: IG51-01-E-CV-PZ-DP-04-00-015-B00  
CUP: F81H2000000008