


LEGENDA

- Geogrid 55/30
- Geogrid 80/30
- Geogrid 110/30
- Geogrid 150/30
- Geogrid 200/30
- Geogrid 300/30

N.B. In alternativa tra i vari livelli di geogrid si può a 0.525 m

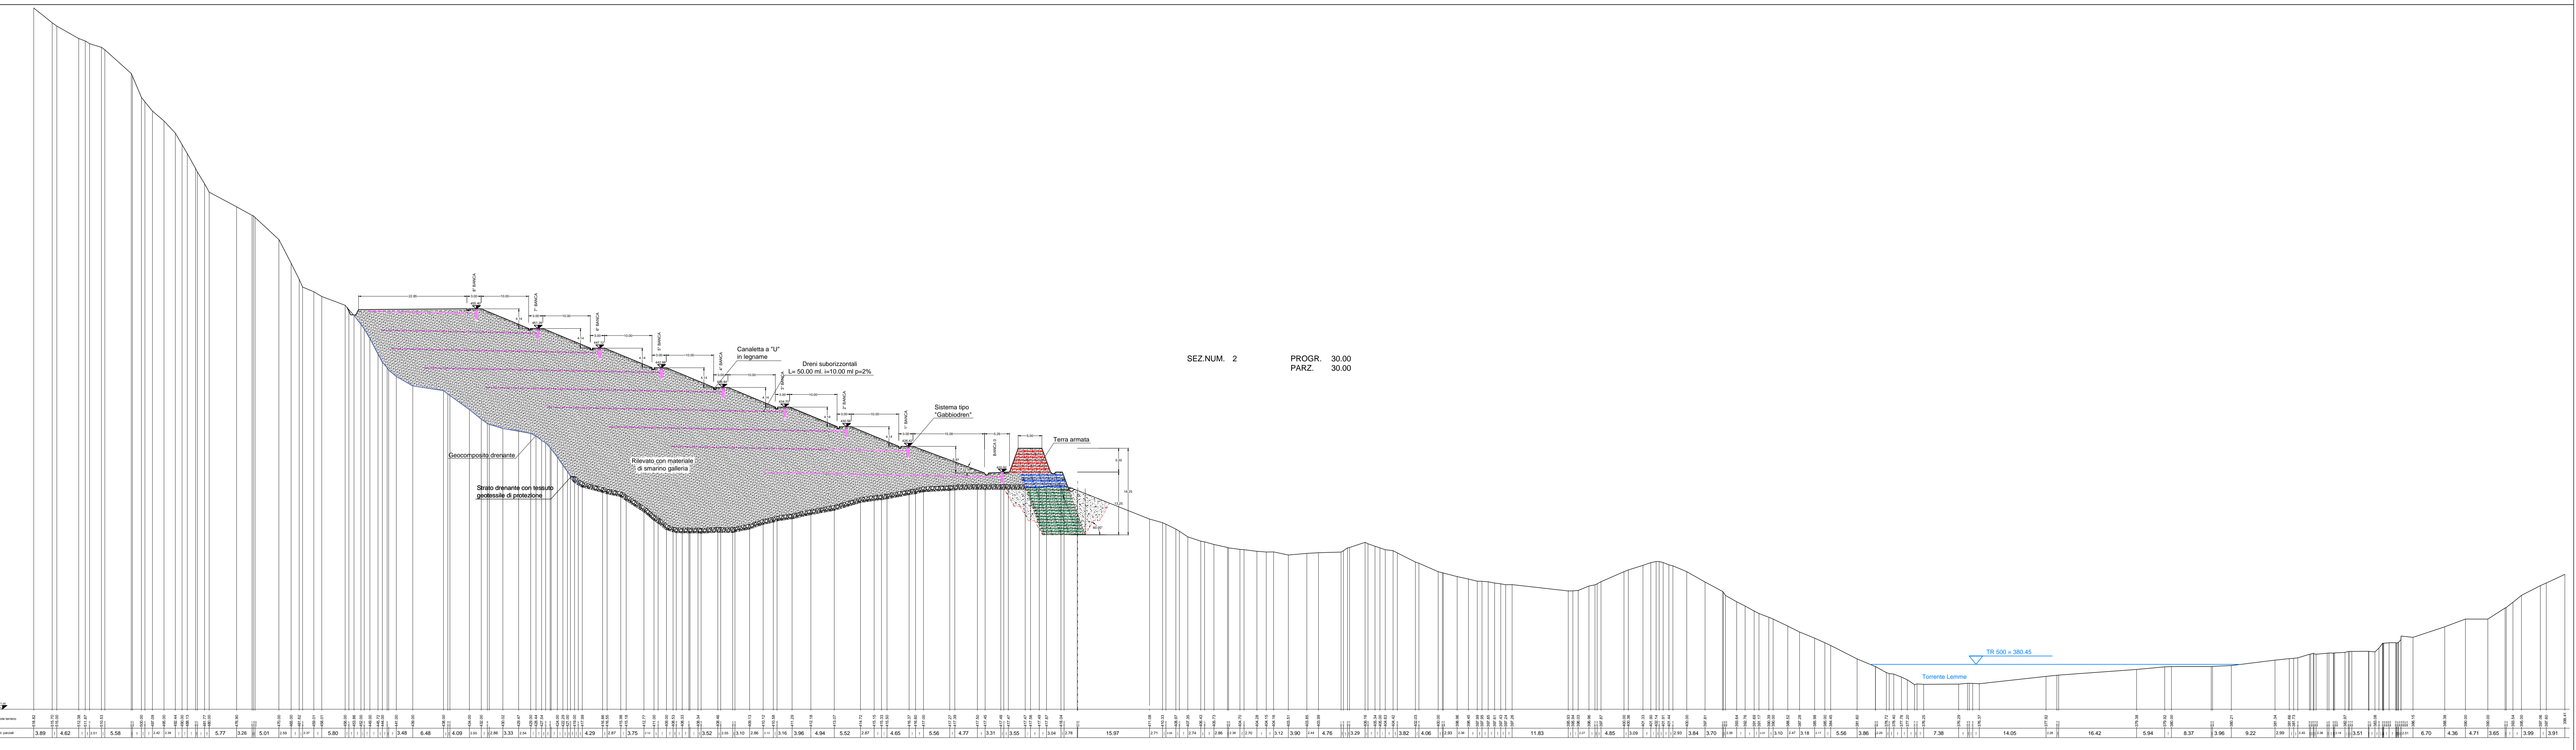

COMMITTENTE:  RFI - INFRASTRUTTURE FERROVIARIE ITALIANE - GRUPPO FERROVIE DELLO STATO ITALIANE

ALTA SORVEGLIANZA:  ITALFERR - GRUPPO FERROVIE DELLO STATO ITALIANE

GENERAL CONTRACTOR:  Cociv - Gruppo Concessionari Anagnini Viterbo

INFRASTRUTTURE FERROVIARIE STRATEGICHE DEFINITE DALLA LEGGE OBIETTIVO N.443/01
TRATTA A.V./A.C. TERZO VALICO DEI GIOVI
PROGETTO ESECUTIVO

RIQUALIFICAZIONE AMBIENTALE VAL LEMME
Sezioni trasversali abbacamento 1/10

GENERAL CONTRACTOR: **Cociv**
Ing. P.P. Marinelli

DIRETTORE LAVORI: _____

SCALA: 1:500

COMMESSA	LOTTO	FASE	ENTE	TIPO DOC.	OPERAZIONE	PROGR.	REV.
IG51	01	E	CV	WZ	DP0400	001	C

REV.	Descrizione emissione	Redatto	Data	Verificato	Data	Progettista	Data	IL PROGETTISTA
A00	Prima Emissione	FOLTRAN	23/05/2012	PANIZZA	29/05/2012	E. Pignatelli	31/05/2012	
B00	Seconda Emissione	FOLTRAN	19/10/2012	PANIZZA	19/10/2012	E. Pignatelli	19/10/2012	
C00	Mi: ITF IG5101E1 HEDPWA0003A	FOLTRAN	26/11/2013	PANIZZA	26/11/2013	A. Di Lorenzo	26/11/2013	

In Elab. _____ Nome File: IG51-01-C00-HEDPWA0003A
CUP: F3H20000000000