


LEGENDA

- Geogriglie 55/30
- Geogriglie 80/30
- Geogriglie 110/30
- Geogriglie 150/30
- Geogriglie 200/30
- Geogriglie 300/30

N.B. la spaziatura tra i vari strati di geogriglie è pari a 0,625 m

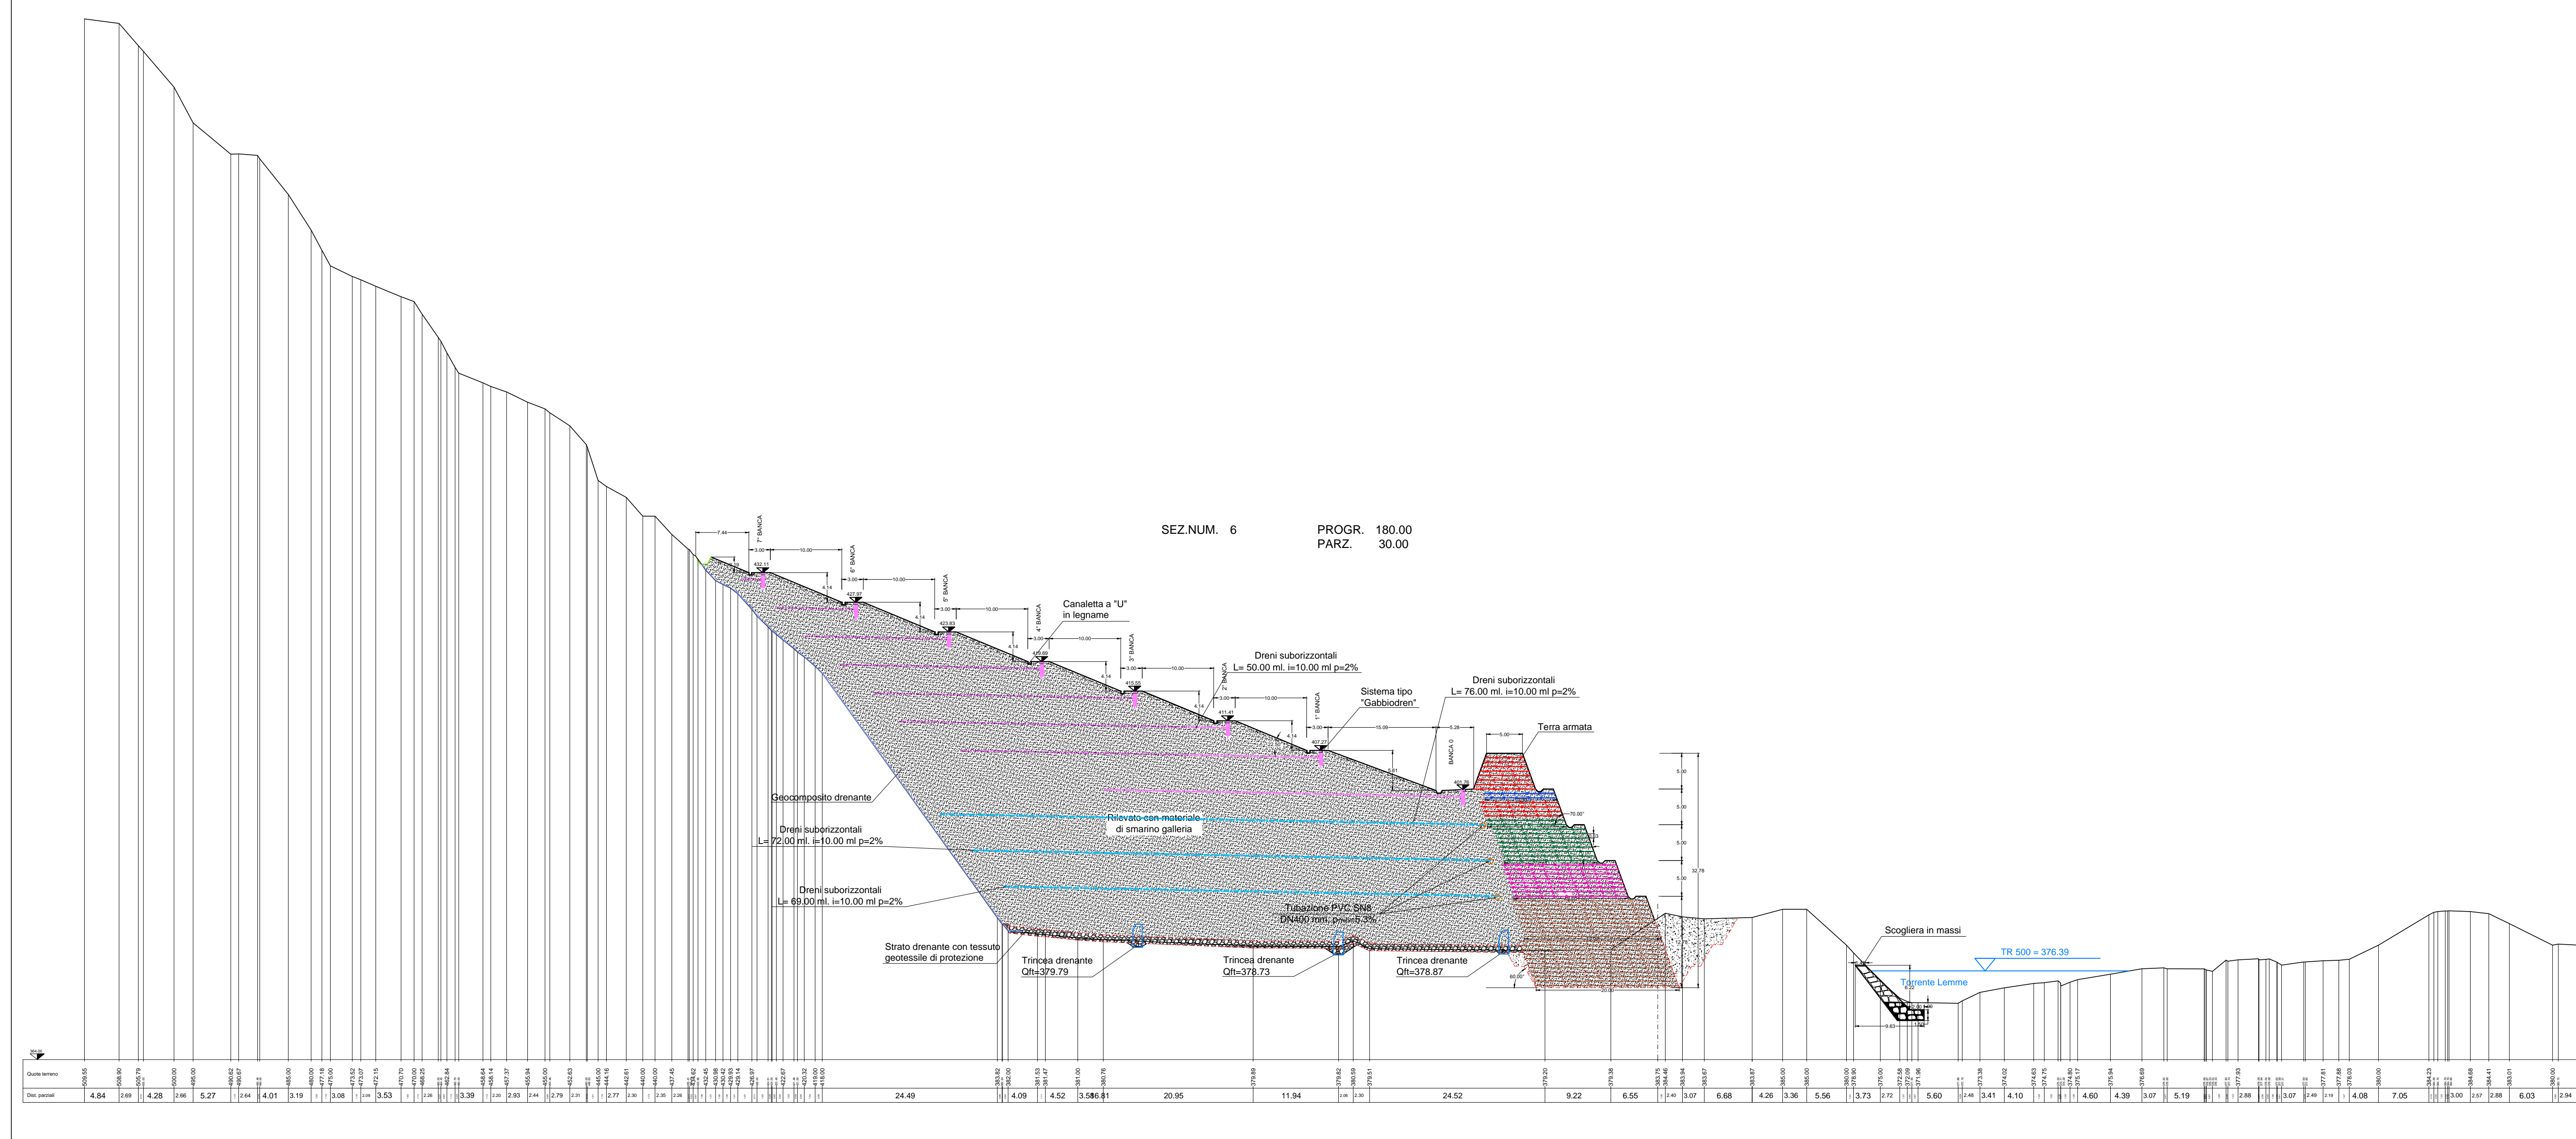

COMMITTENTE:

ALTA Sorveglianza:

GENERAL CONTRACTOR:

INFRASTRUTTURE FERROVIARIE STRATEGICHE DEFINITE DALLA LEGGE OBIETTIVO N.443/01
 TRATTA A.V./A.C. TERZO VALICO DEI GIOVI
 PROGETTO ESECUTIVO

RIVALUTAZIONE AMBIENTALE VAL LEMME
 Sezioni trasversali abbacamento 3/10

GENERAL CONTRACTOR: COCIV
 Direttore Lavori: [Blank]
 Scale: 1:500

COMMESSA: IG51 LOTTO: 01 FASE: E ENTE: CV TIPO DOC: WZ OPERA/DISCIPLINA: DP0400 PROG: 003 REV: C

Rev.	Descriptione emissione	Redatto	Data	Verificato	Data	Progettista	Data	IL PROGETTISTA
A00	Prima Emissione	FOLTRAN	23/05/2012	PANIZZA	29/05/2012	E. Pagani	31/05/2012	
B00	Seconda Emissione	FOLTRAN	19/10/2012	PANIZZA	19/10/2012	E. Pagani	19/10/2012	
C00	Int. ITF IG5101E11SDP0400002A	FOLTRAN	26/11/2013	PANIZZA	26/11/2013	A. Paloriba	26/11/2013	

n. Esab. Nome File: IG51-01-E-CV-WZ-DP04-00-003-000 CUP: F81H92000000008