


LEGENDA

- Geogriglie 55/30
- Geogriglie 80/30
- Geogriglie 110/30
- Geogriglie 150/30
- Geogriglie 200/30
- Geogriglie 300/30

N.B. la spaziatura tra i vari strati di geogriglie è pari a 0.625 m

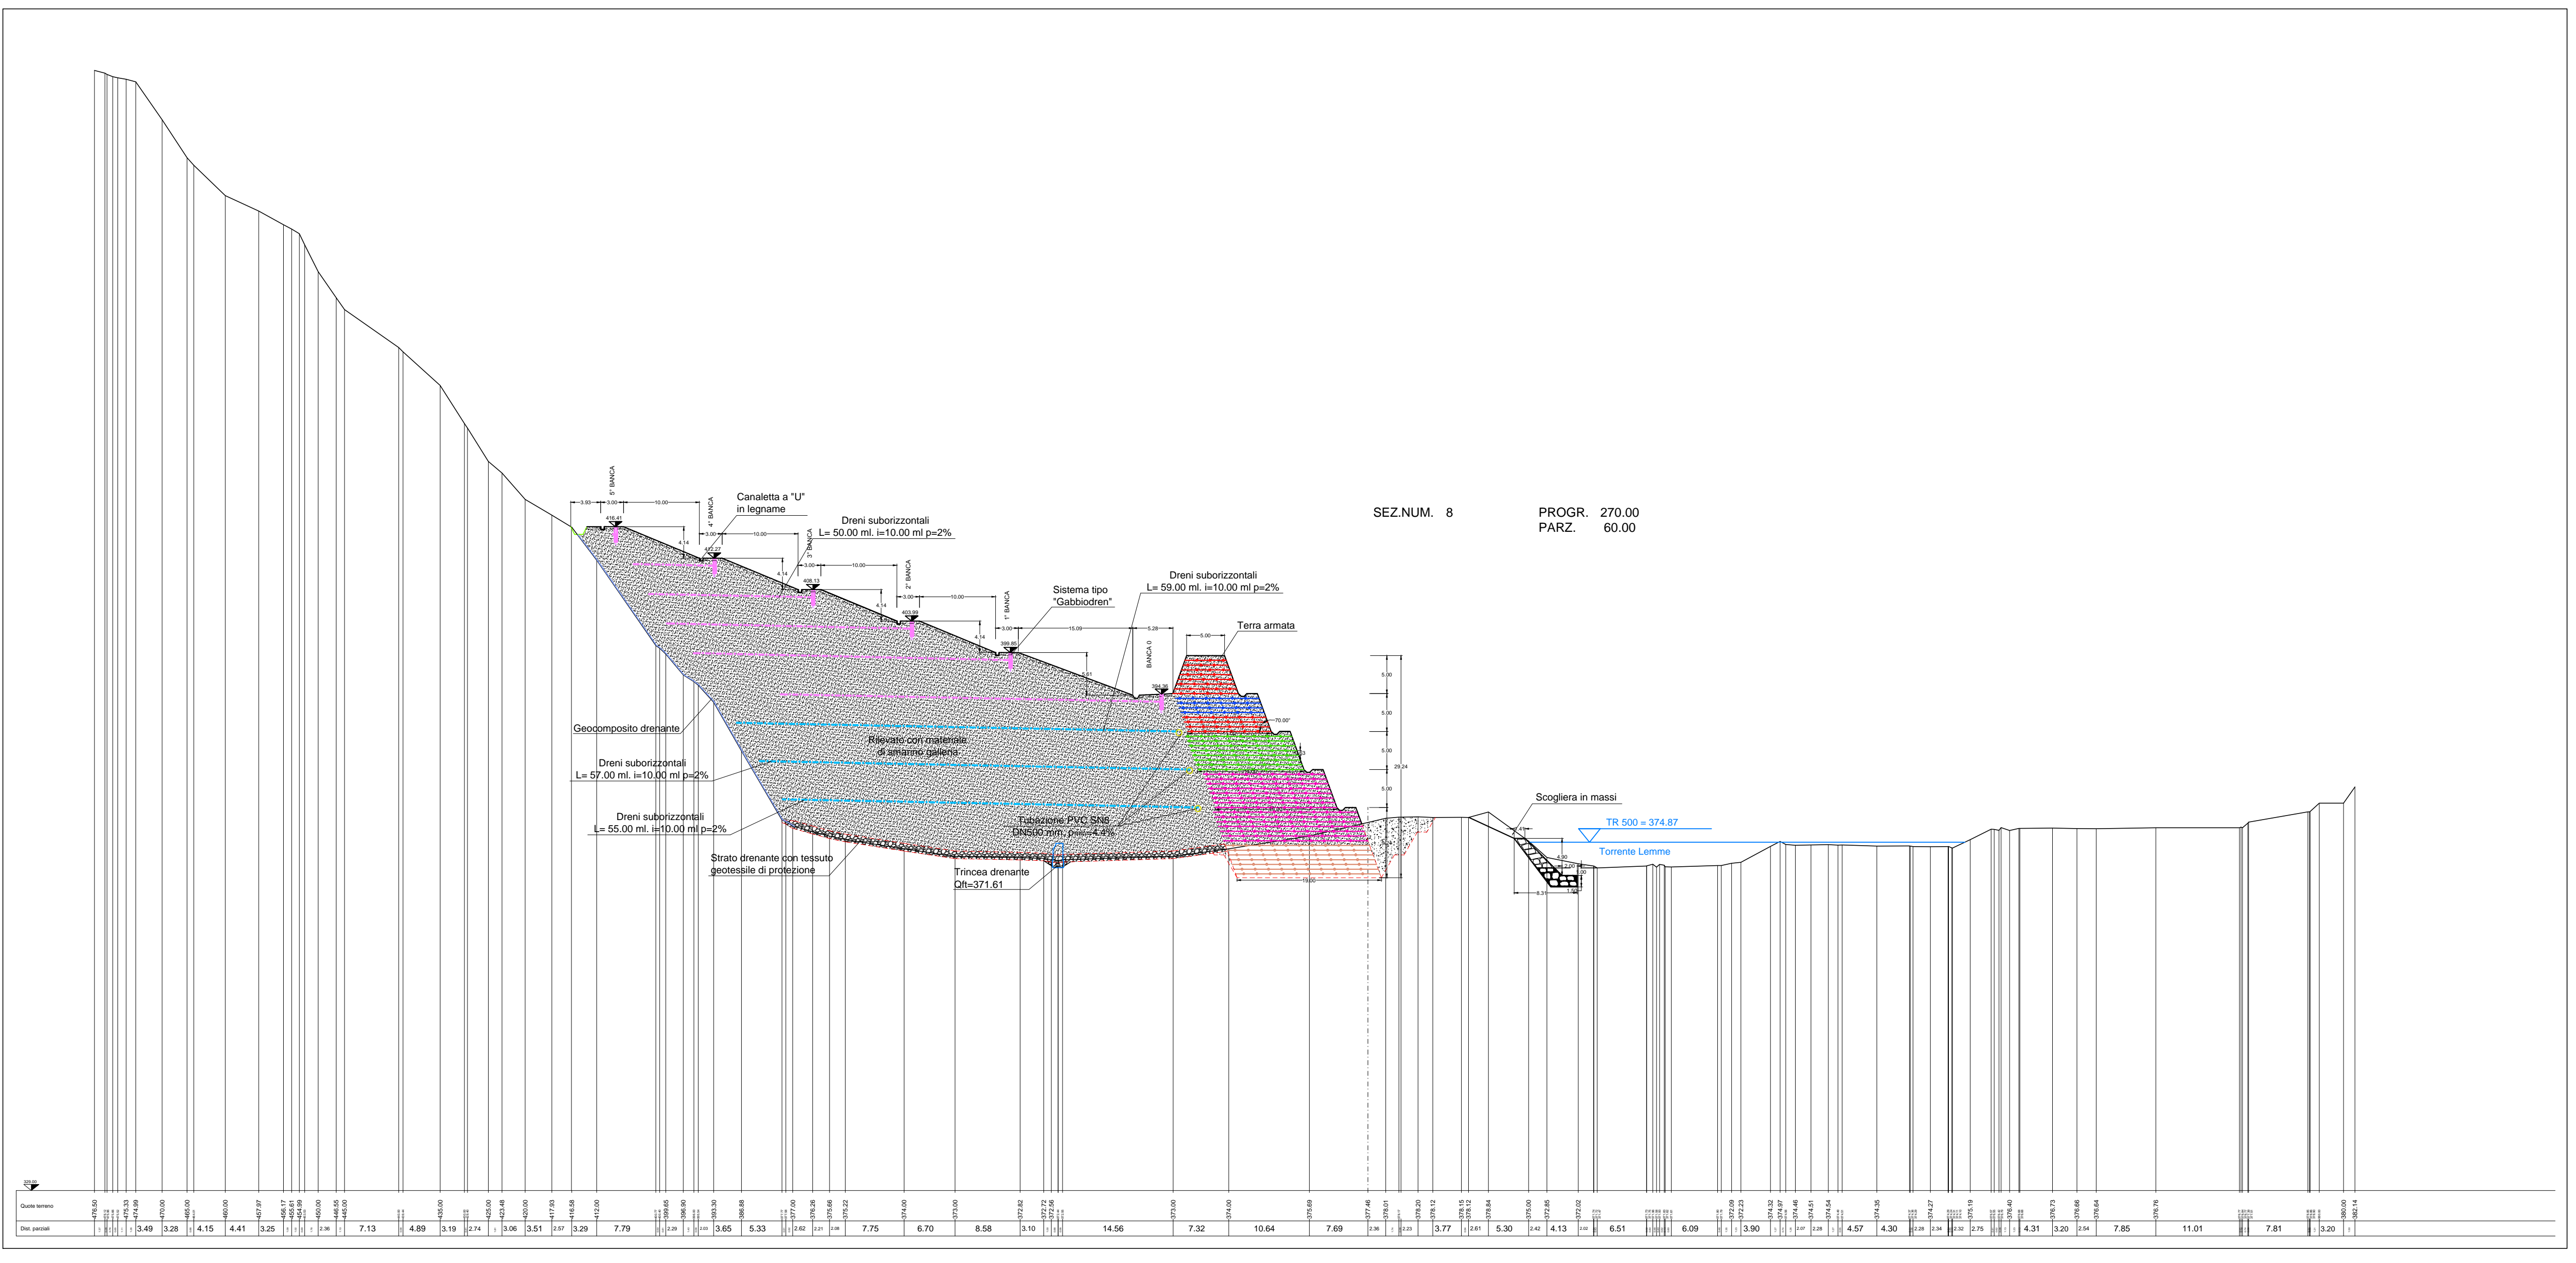

COMMITTENTE:

ALTA Sorveglianza:

GENERAL CONTRACTOR:

INFRASTRUTTURE FERROVIARIE STRATEGICHE DEFINITE DALLA LEGGE OBIETTIVO N.443/01
TRATTA A.V./A.C. TERZO VALICO DEI GIOVI
PROGETTO ESECUTIVO

RIVALUTAZIONE AMBIENTALE VAL LEMME
Sezioni trasversali abbacamento 4/10

GENERAL CONTRACTOR: **Cociv**
Consorzio
Ing. P. Marcheselli

DIRETTORE LAVORI

SCALA: 1:500

COMMESSA: 1G51 LOTTO: 01 FASE: E ENTE: CV TIPO DOC: WZ OPERA/DISCIPLINA: DP0400 Progr.: 004 REV: C

Rev.	Descrizione emissione	Redatto	Data	Verificato	Data	Progettista	Data	IL PROGETTISTA
A00	Prima Emissione		23/05/2012		29/05/2012	E. Pagnani	31/05/2012	
B00	Seconda Emissione		19/10/2012		19/10/2012	E. Pagnani	19/10/2012	
C00	Int. ITF IGS101E11SDP0400002A		26/11/2013		26/11/2013	A. Palomba	26/11/2013	

n. Elab. _____ Nome File: IGS101E11SDP0400002A
CUP: F81H9200000008