


LEGENDA

- Geogriglie 55/30
- Geogriglie 80/30
- Geogriglie 110/30
- Geogriglie 150/30
- Geogriglie 200/30
- Geogriglie 300/30
- Geogriglie 400/30

N.B. la spaziatura tra i vari strati di geogrigie è pari a 0.625 m

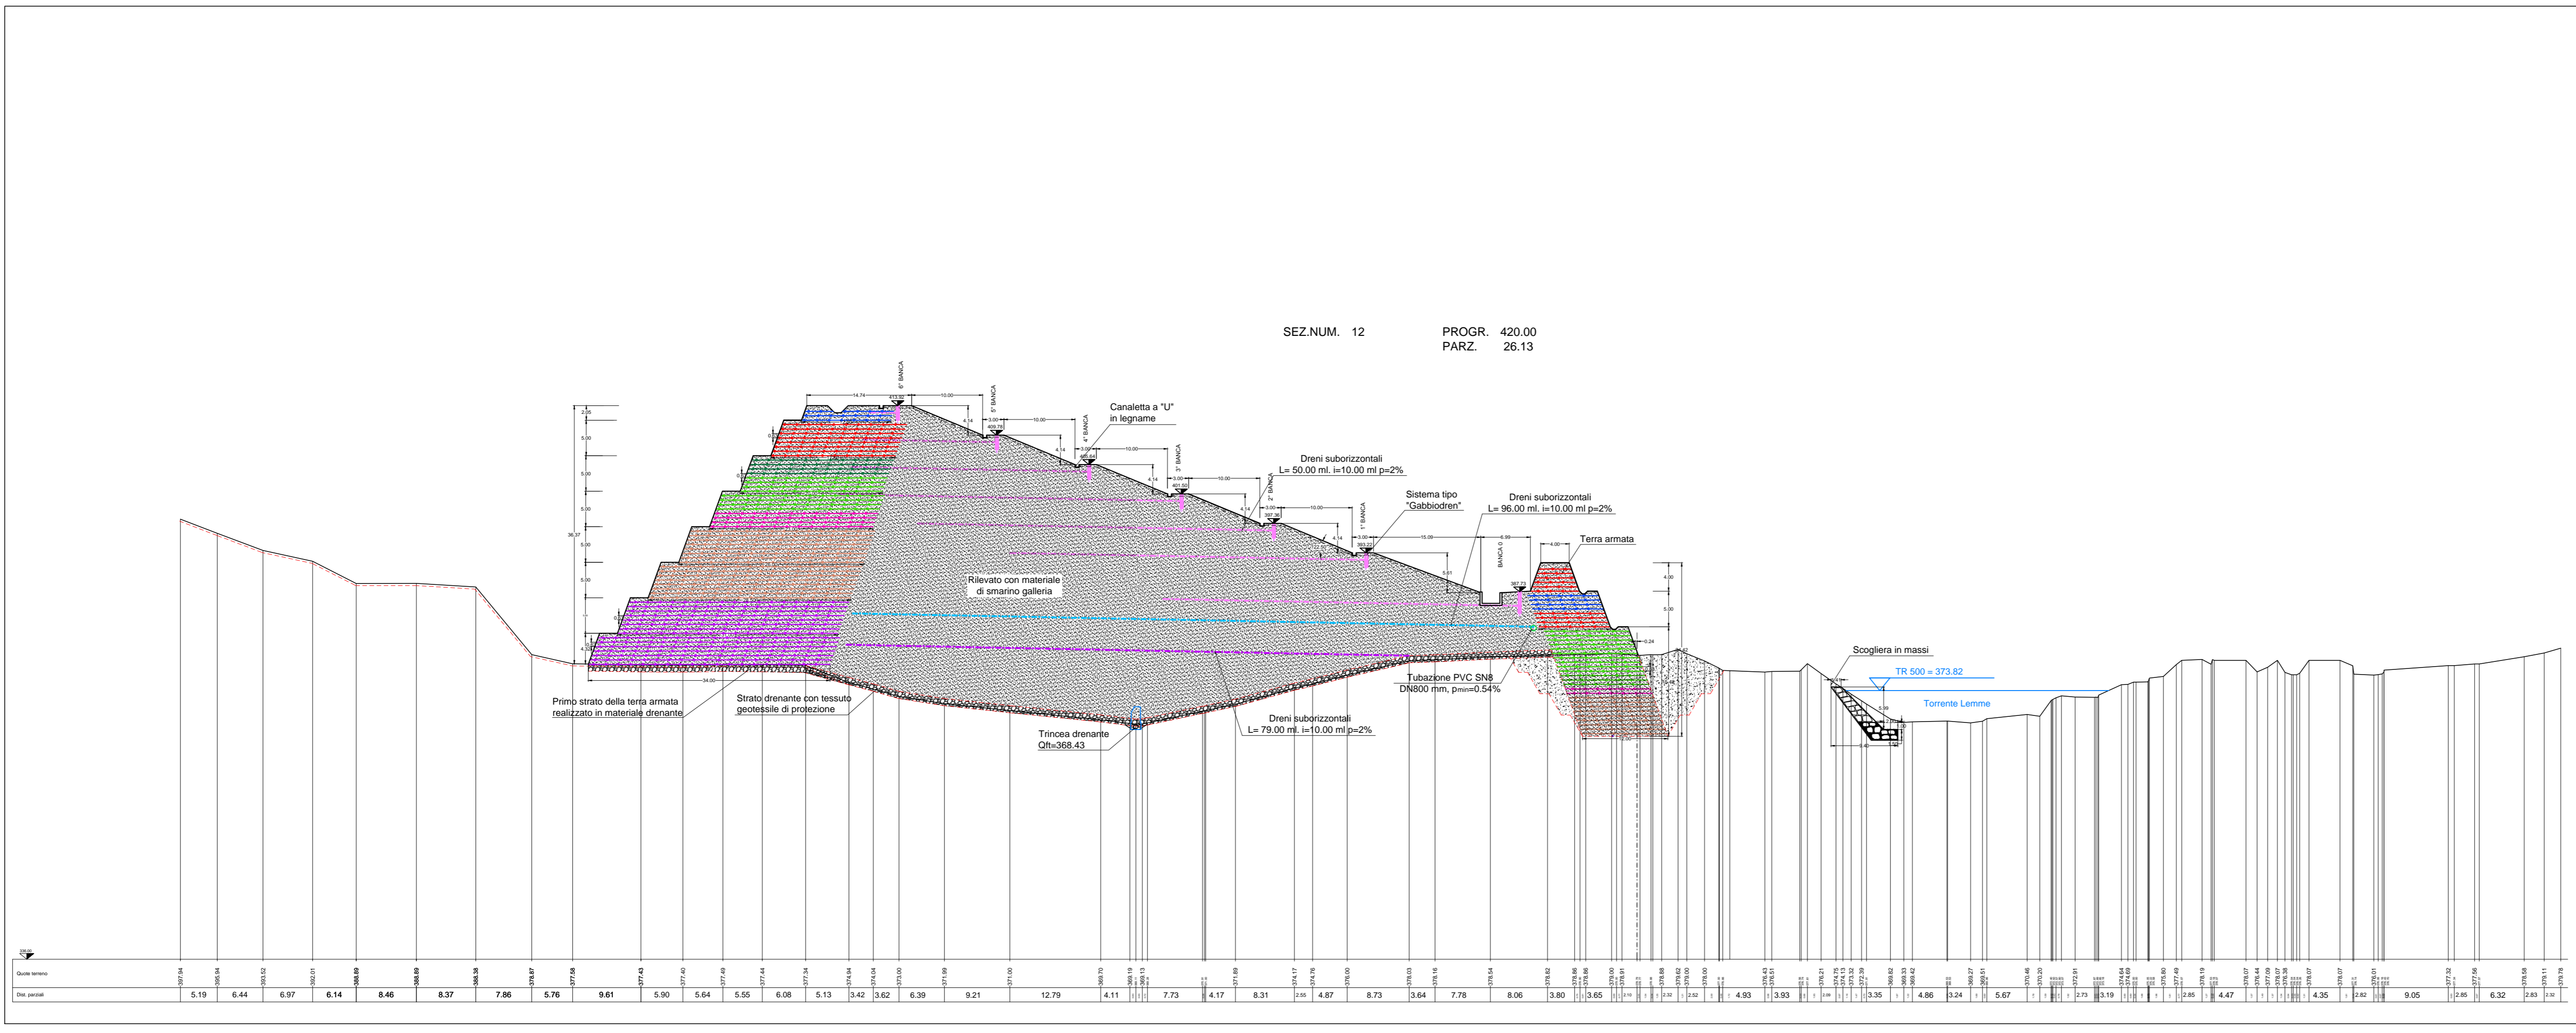

COMMITTENTE:

ALTA SORVEGLIANZA:

GENERAL CONTRACTOR:

INFRASTRUTTURE FERROVIARIE STRATEGICHE DEFINITE DALLA LEGGE OBIETTIVO N.443/01
 TRATTA A.V./A.C. TERZO VALICO DEI GIOVI
 PROGETTO ESECUTIVO

RIVALUTAZIONE AMBIENTALE VAL LEMME
 Sezioni trasversali abbancamento 6/10

GENERAL CONTRACTOR Consorzio Cociv Ing. P.P. Marcheselli	DIRETTORE LAVORI	SCALA: 1:500					
COMMESSA IG51	LOTTO 01	FASE E	ENTE CV	TIPO DOC. WZ	OPERA/DISCIPLINA DP0400	PROGR. 006	REV. C
PROGETTAZIONE							
Rev.	Descrizione emissione	Redatto	Data	Verificato	Data	Progettista	Data
A00	Prima Emissione	FOLTRAN	23/05/2012	PANIZZA	29/05/2012	E. Pagani	31/05/2012
B00	Seconda Emissione	FOLTRAN	19/10/2012	PANIZZA	19/10/2012	E. Pagani	19/10/2012
C00	Int. ITF IG5101E11SDPA00002A	FOLTRAN	26/11/2013	PANIZZA	26/11/2013	A. Palomba	26/11/2013

n. Elab. Nome File: IG51-01-E-CV-WZ-DP04-00-006-C00
 CUP: F81H92000000008