


LEGGENDA

- Geogriglie 55/30
- Geogriglie 80/30
- Geogriglie 110/30
- Geogriglie 150/30
- Geogriglie 200/30
- Geogriglie 300/30
- Geogriglie 400/30

N.B. la spaziatura tra i vari strati di geogriglie è pari a 0.925 m

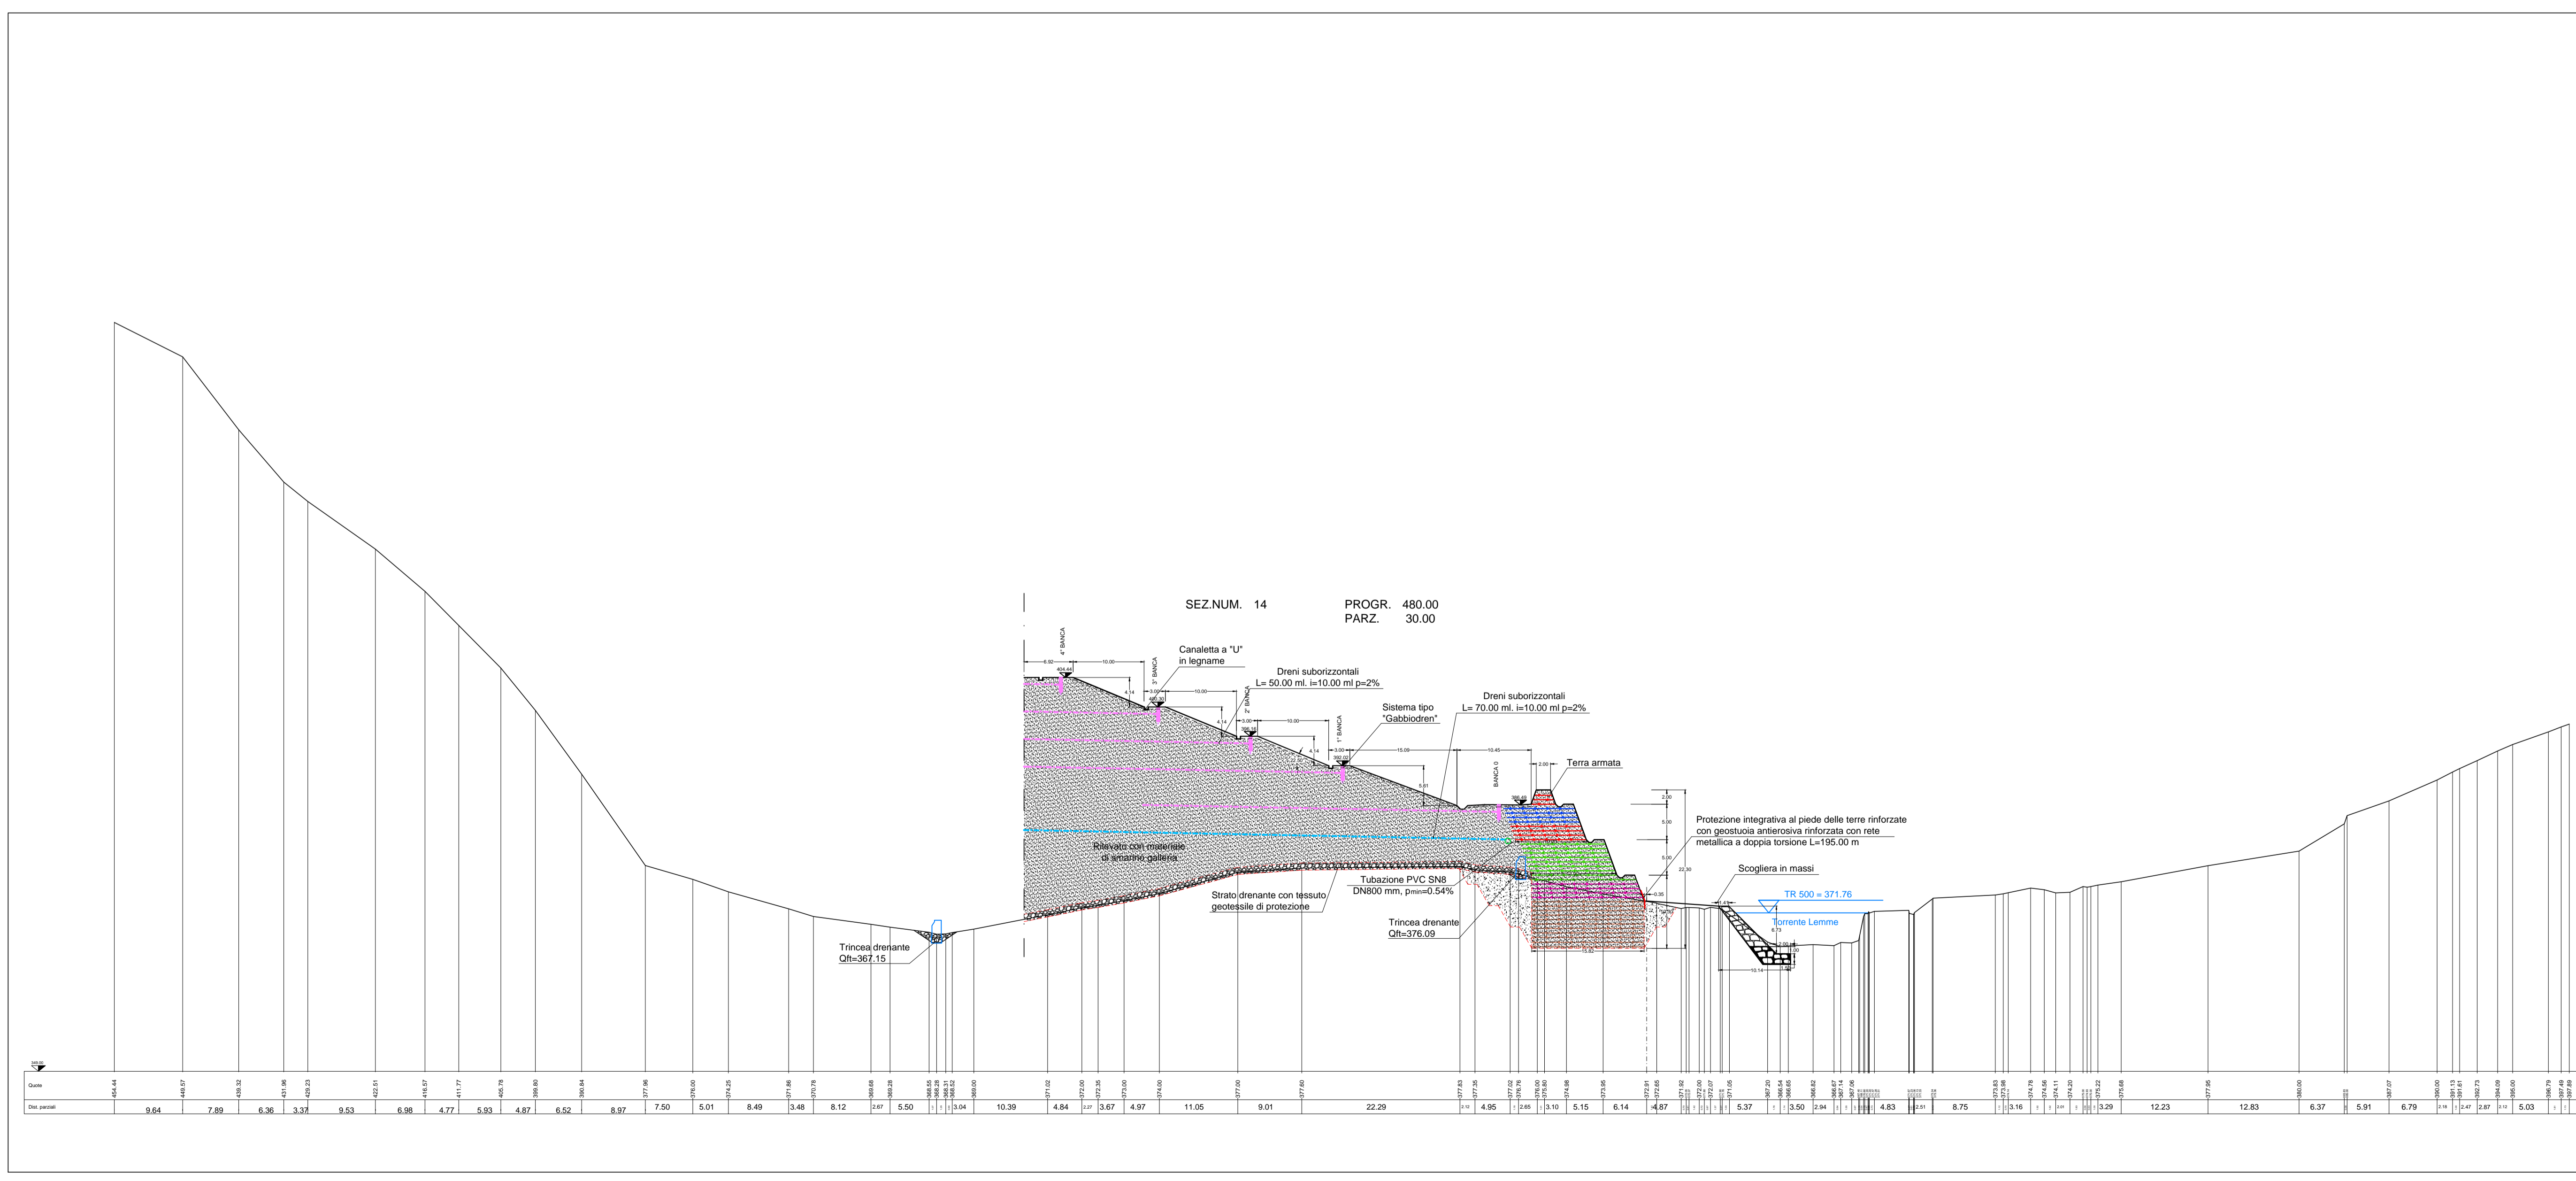

COMMITTENTE:

ALTA Sorveglianza:

GENERAL CONTRACTOR:

INFRASTRUTTURE FERROVIARIE STRATEGICHE DEFINITE DALLA LEGGE OBIETTIVO N.443/01

TRATTA A.V./A.C. TERZO VALICO DEI GIOVI

PROGETTO ESECUTIVO

RIVALUTAZIONE AMBIENTALE VAL LEMME

Sezioni trasversali abbacamento 7/10

GENERAL CONTRACTOR: **Cociv** Ing. P.P. Marcheselli

DIRETTORE LAVORI: _____

SCALA: 1:500

COMMESSA: IG51 LOTTO: 01 FASE: E ENTE: CV TIPO DOC: WZ OPERA/DISCIPLINA: DP0400 Progr: 007 Rev: D

Rev.	Descrizione emissione	Redatto	Data	Verificato	Data	Progettista	Data	IL PROGETTISTA
B00	Seconda Emissione	FOLTRAN	19/10/2012	PANIZZA	19/10/2012	E. Pagni	19/10/2012	
C00	Nota Regione Piemonte prot. 134508/12.06	FOLTRAN	03/07/2013	PANIZZA	03/07/2013	A. Palomba	03/07/2013	
D00	Nota Regione Piemonte prot. 134508/12.06	FOLTRAN	26/11/2013	PANIZZA	26/11/2013	A. Palomba	26/11/2013	

n. Elab. _____ Nome File: IG51-01-E-CV-WZ-DP04-00-007-000 CUP: F81H9200000000

Scale di plot: 1:1