

GENERAL CONTRACTOR:



INFRASTRUTTURE FERROVIARIE STRATEGICHE DEFINITE DALLA  
 LEGGE OGGETTO N.443/01  
 TRATTA A.V./A.C. TERZO VALICO DEI GIOVI  
 PROGETTO ESECUTIVO

**RIQUALIFICAZIONE AMBIENTALE VAL LEMME**  
 Sezioni scogliera 3/7

GENERAL CONTRACTOR:  
**Codiv**  
 Ing. P. Marchionni


DIRETTORE LAVORI:

SCALA:  
 1:100

COMPLESSO	LINEA	FASE	PRODOTTORE	PROTEZIONE	REVISIONE
I G S I	0 1	E	C V	W Z	D P O A O O
PROGETTISTA	REDAZIONE	DATA	VERBALE	DATA	PROVA
001	Primo Esame	20/02/02	PIANIZA	20/02/02	21/02/02
002	Secondo Esame	19/02/02	PIANIZA	19/02/02	19/02/02
003	Terzo Esame	20/02/02	PIANIZA	20/02/02	20/02/02

INTELLIGIBILITÀ DEL PROGETTO: **OK**

**SEZIONE N.5**

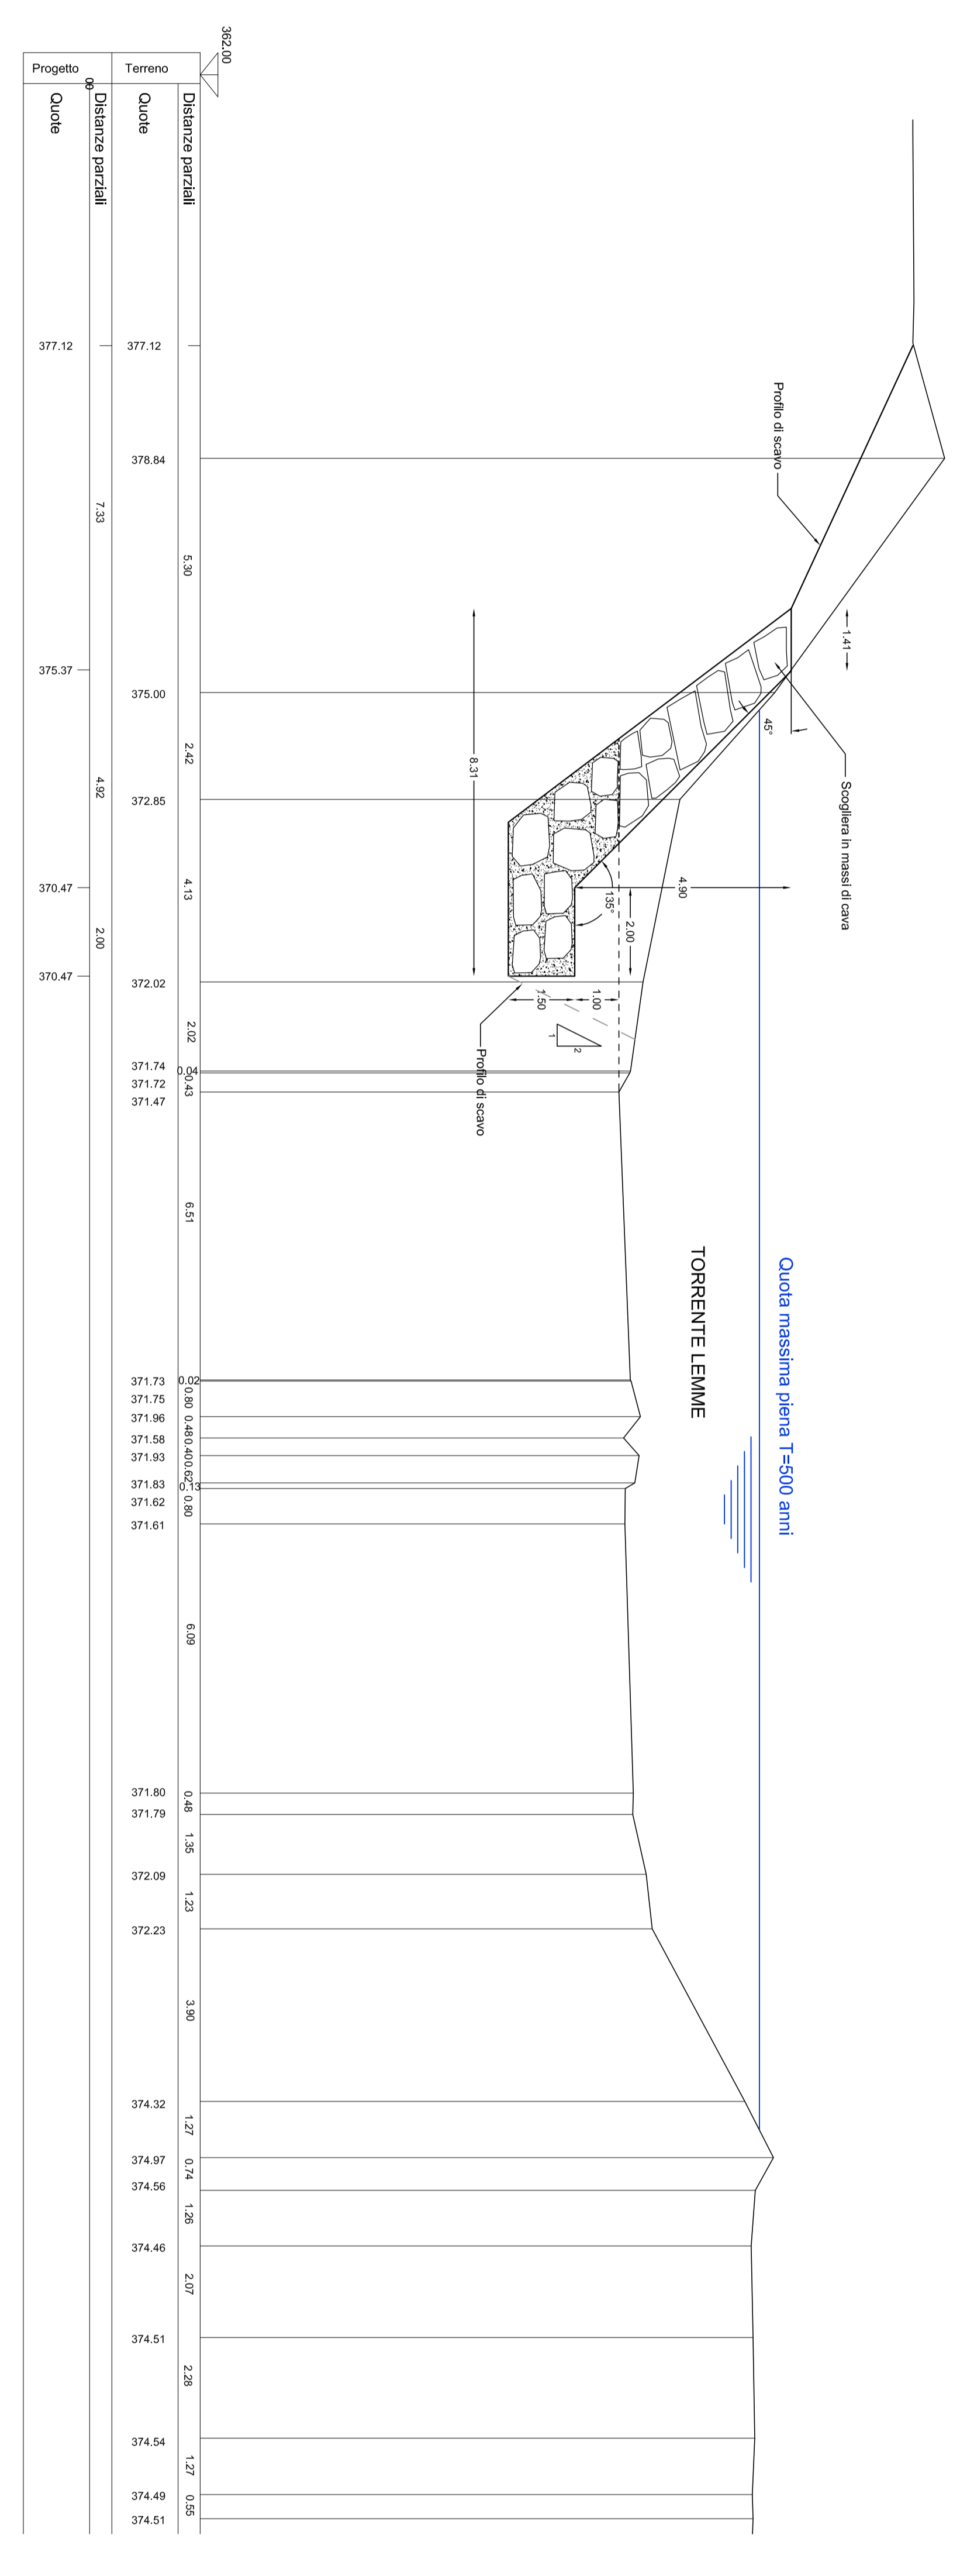

**SEZIONE N.6**

