

COMITENTE:



GRUPPO FERROVIE DELLO STATO ITALIANE

ALTA SORVEGLIANZA



GRUPPO FERROVIE DELLO STATO ITALIANE

GENERAL CONTRACTOR:



CODV

INFRASTRUTTURE FERROVIARIE STRATEGICHE DEFINITE DALLA  
LEGE OBBIETTIVO N.44/2001  
TRATTA A.V./A.C. TERZO VALICO DEI GIOVI  
PROGETTO ESECUTIVO  
**RIQUALIFICAZIONE AMBIENTALE VAL LEMME**  
Sezioni scogliera 7/7

GENERAL CONTRACTOR  
Codice  
Ing. P. Marchetti


DIRETTORE LAVORI  
SCALA: 1:100

I G 5 1	0 1	E	C V	W Z	D P 0 4 0 0	0 2 7		C



### SEZIONE N.13

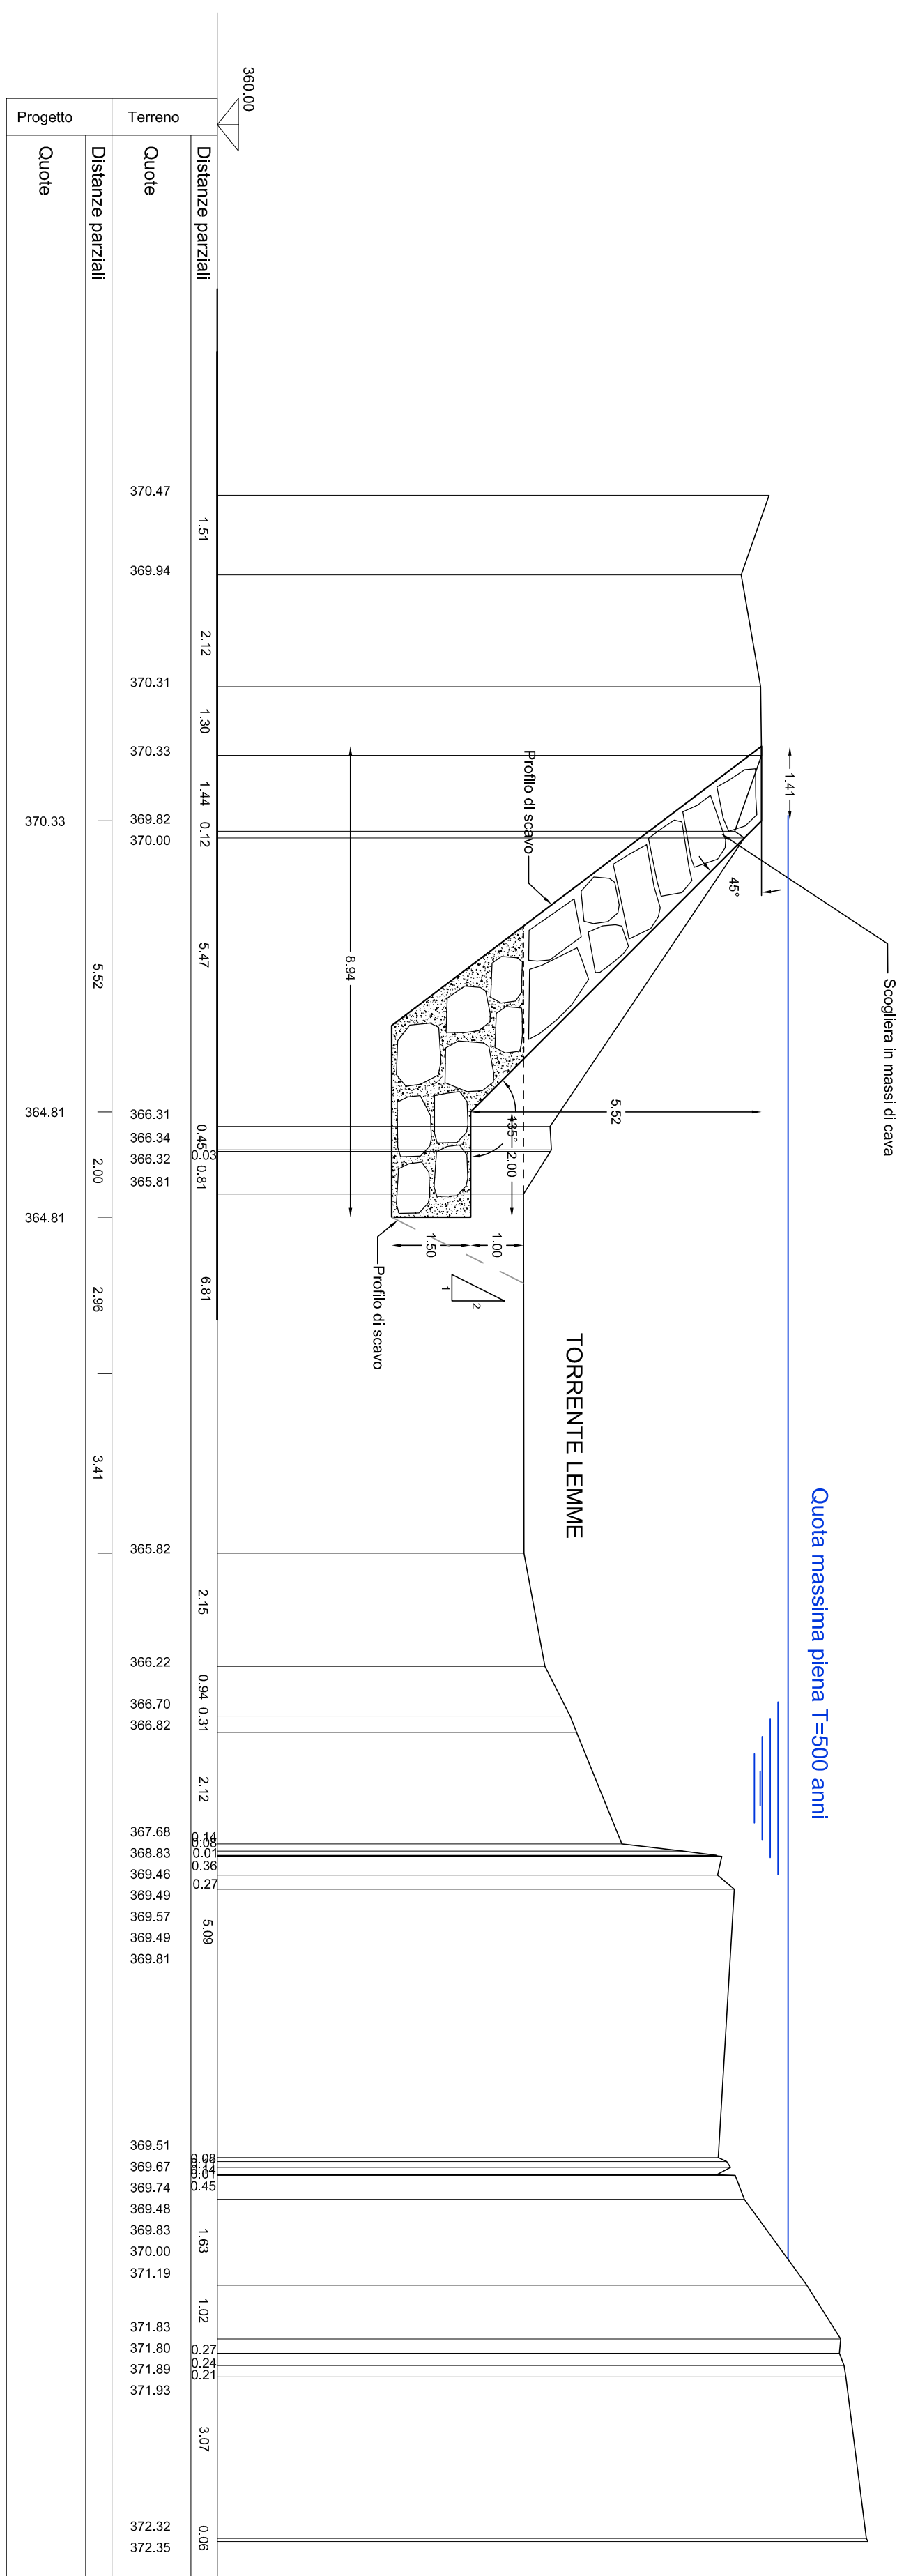

### SEZIONE N.14

