



E=53890
N=166850

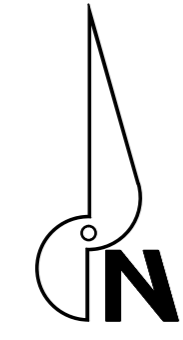

N.B.
IN ALTERNATIVA ALLA CANALETTA MEZZO-TUBO IN ACCIAIO CORRUGATO E' POSSIBILE PREVEDERE UNA CANALETTA IN MAGRONE DI SEZIONE IDRAULICA EQUIVALENTE

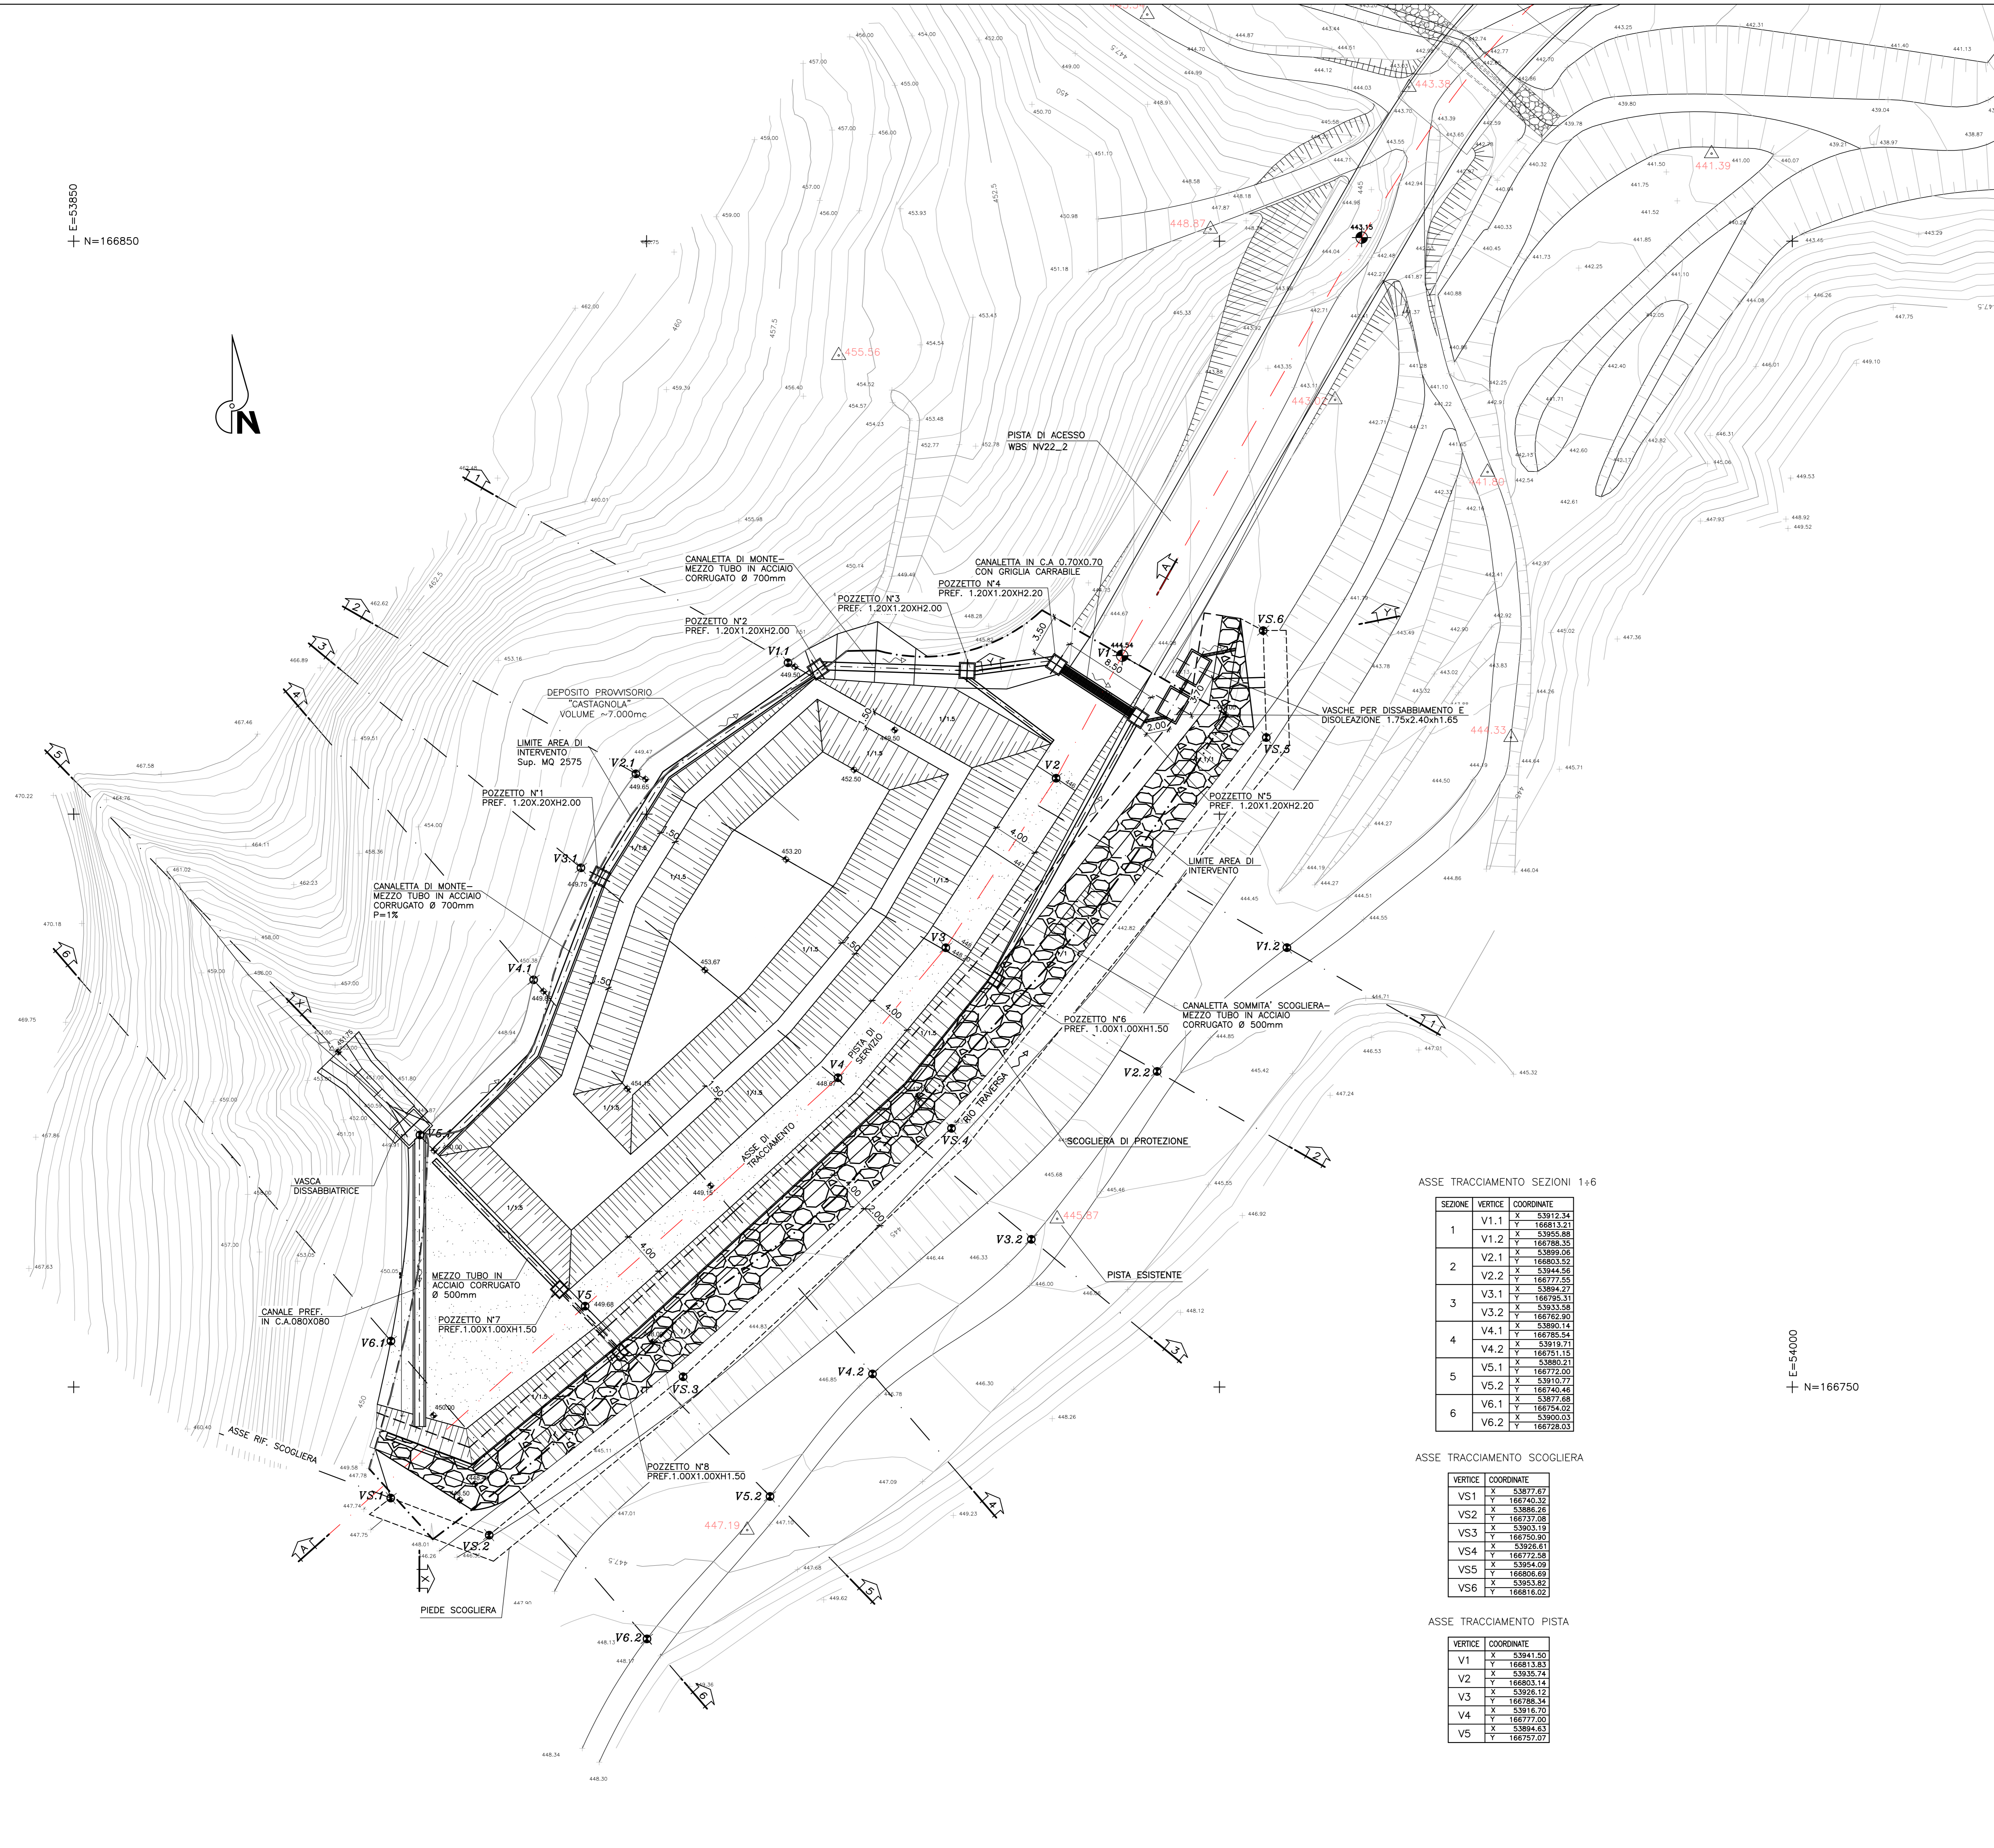

ASSE TRACCIAMENTO SEZIONI 1+6

SEZIONE	VERGICE	COORDINATE
1	V1.1	X 53912.34 Y 166813.21
	V1.2	X 53925.89 Y 166788.35
2	V2.1	X 53899.06 Y 166803.52
	V2.2	X 53944.56 Y 166777.55
3	V3.1	X 53884.27 Y 166795.31
	V3.2	X 53935.98 Y 166762.90
4	V4.1	X 53899.14 Y 166785.54
	V4.2	X 53919.71 Y 166751.15
5	V5.1	X 53880.21 Y 166772.00
	V5.2	X 53910.77 Y 166740.48
6	V6.1	X 53877.08 Y 166754.02
	V6.2	X 53900.03 Y 166728.03

ASSE TRACCIAMENTO SCOGLIERA


VERGICE	COORDINATE
VS1	X 53877.87 Y 166740.32
VS2	X 53886.26 Y 166737.08
VS3	X 53903.19 Y 166750.90
VS4	X 53926.81 Y 166772.58
VS5	X 53954.09 Y 166806.69
VS6	X 53983.82 Y 166816.52

ASSE TRACCIAMENTO PISTA

VERGICE	COORDINATE
V1	X 53941.50 Y 166813.83
V2	X 53935.74 Y 166803.14
V3	X 53926.12 Y 166788.34
V4	X 53916.70 Y 166777.00
V5	X 53894.63 Y 166757.07

E=54000
N=166750

COMMITTENTE:  RETE FERROVIARIA ITALIANA GRUPPO FERROVIE DELLO STATO ITALIANE

ALTA Sorveglianza:  GRUPPO FERROVIE DELLO STATO ITALIANE

GENERAL CONTRACTOR:  Consorzio Costruttori Integrati Veicoli

INFRASTRUTTURE FERROVIARIE STRATEGICHE DEFINITE DALLA LEGGE OBIETTIVO N.443/01
TRATTA A.V./A.C. TERZO VALICO DEI GIOVI
PROGETTO ESECUTIVO

Deposito Intermedio Castagnola
Planimetria di progetto e tracciamento

GENERAL CONTRACTOR: **Cociv** Ing. P.P. Marchetti

DIRETTORE LAVORI: _____

SCALA: 1:200

COMMESSA: IG51 LOTTO: 01 FASE: E ENTE: CV TIPO DOC: P9 OPERA/DISCIPLINA: DPPB00 PROG: 001 REV: A

Rev.	Descrizione emissione	Redatto	Data	Verificato	Data	Progettista	Data	IL PROGETTISTA
A00	Prima Emissione	PPMARD	27/11/2013	COOIV	27/11/2013	A. Pavesi	28/11/2013	

Nome File: C:\01-01-FCV\PIA\PIA0001-A00
CLP: FCVPIA000000000