








SISTEMAZIONE AREA DEPOSITO INTERMEDIO CASTAGNOLA




FASCIA RIPARIALE ARBOREO ARBUSTIVA

-  Ag *Alnus glutinosa*
-  Ap *Acer pseudoplatanus*
-  Ca *Corylus avellana*
-  Sn *Sambucus nigra*

GRADONATA VIVA (GR)

- Plantine**
 Corylus avellana - Ca
 Prunus spinosa - Ps
 Crataegus monogyna - Cm
- Talee**
 Salix purpurea - Sp

-  INERBIMENTO
-  STRADA CAMPESTRE
-  SCOGLIERA

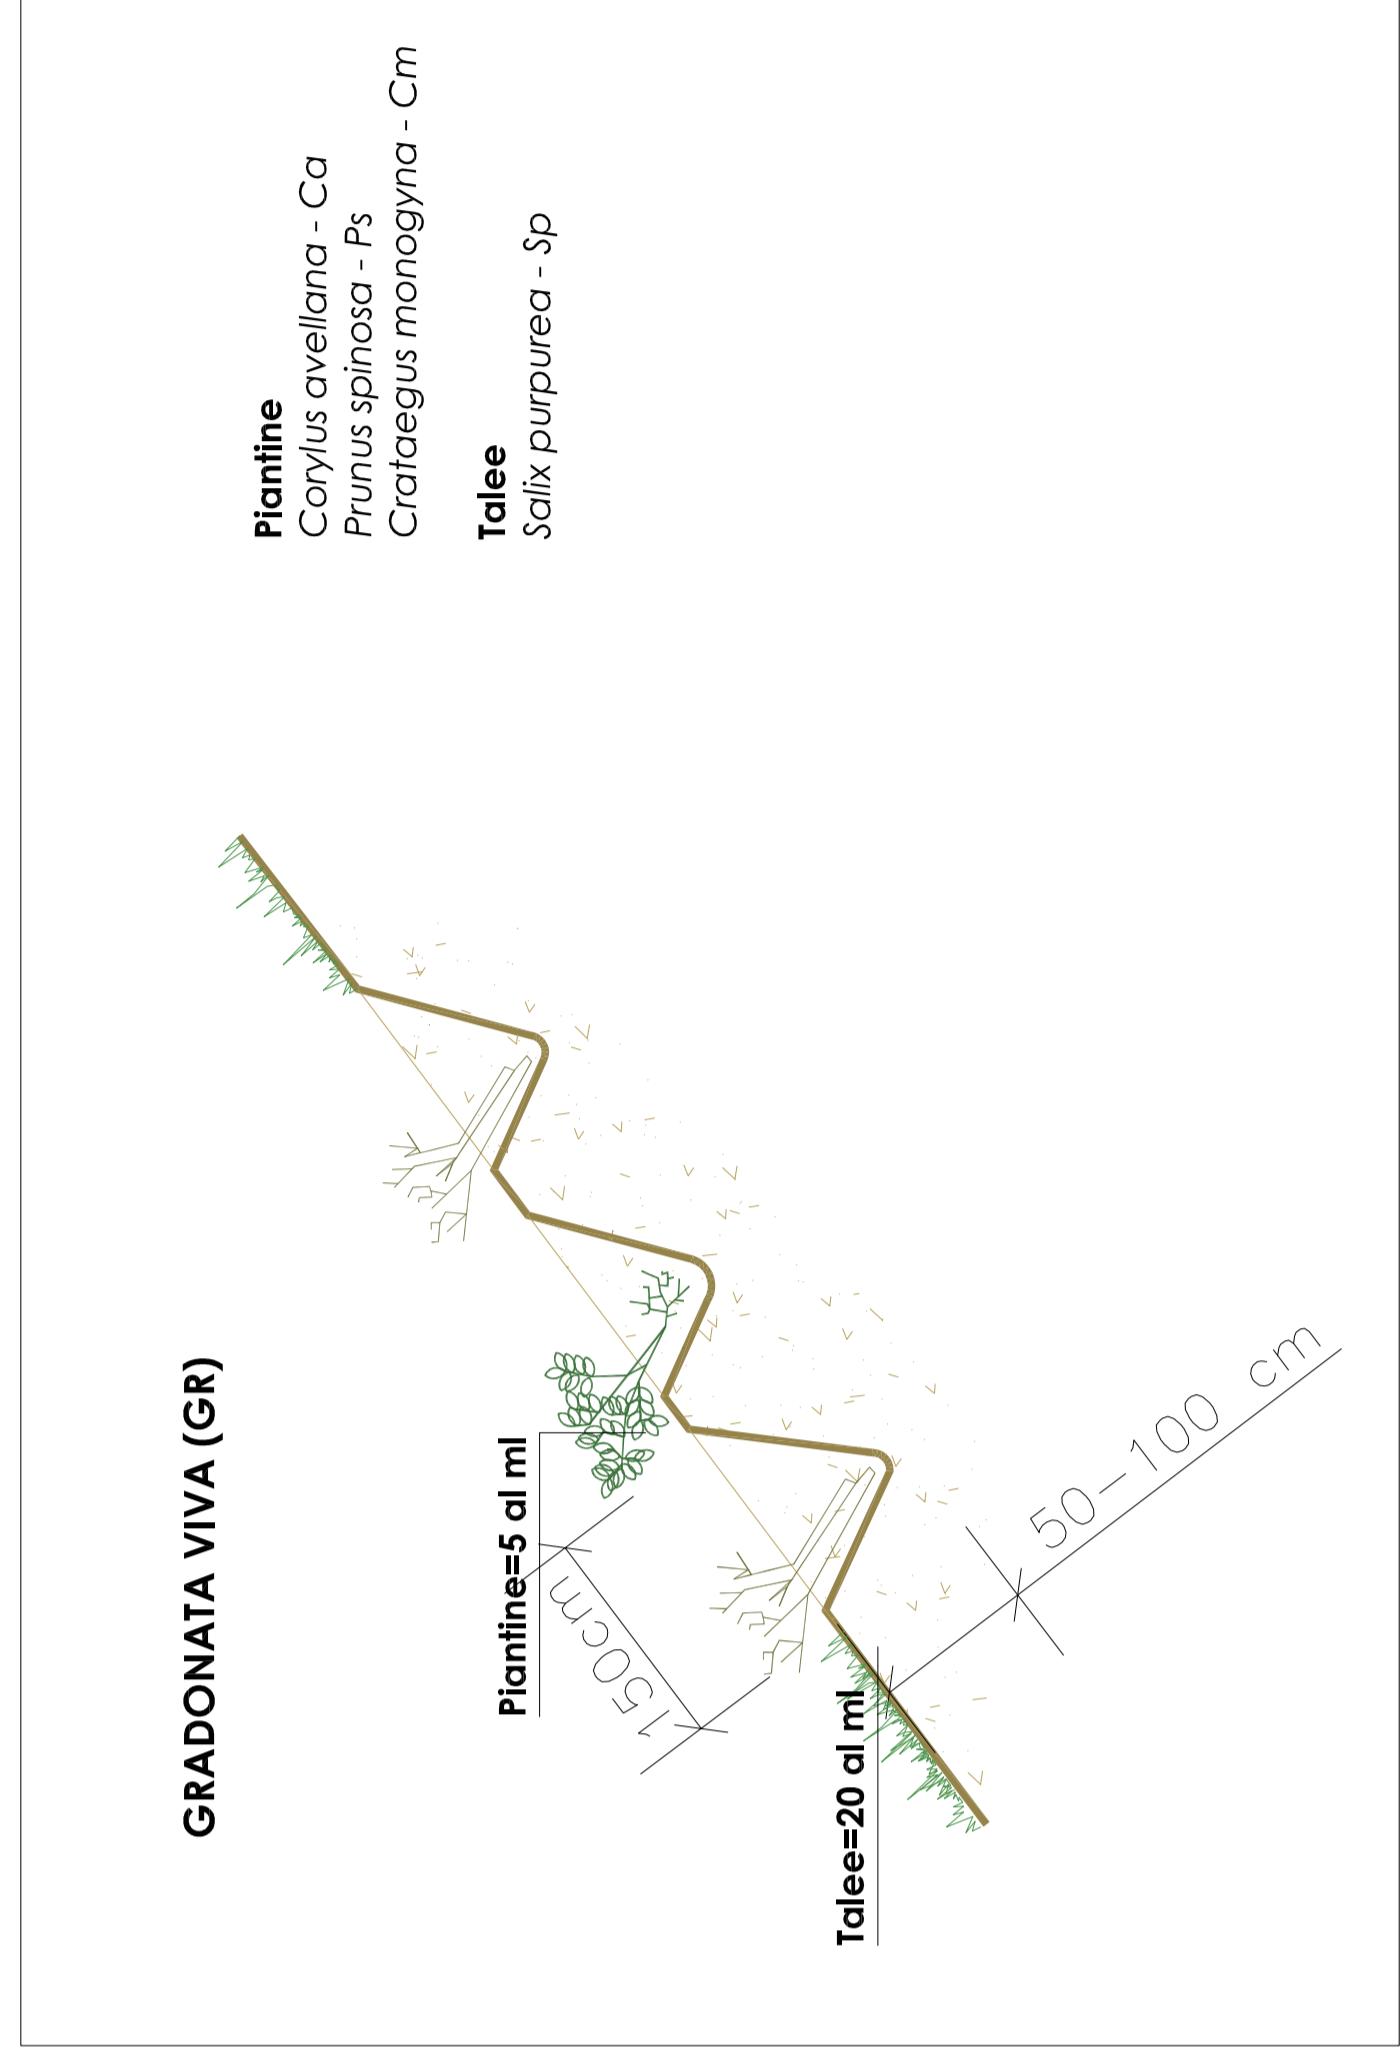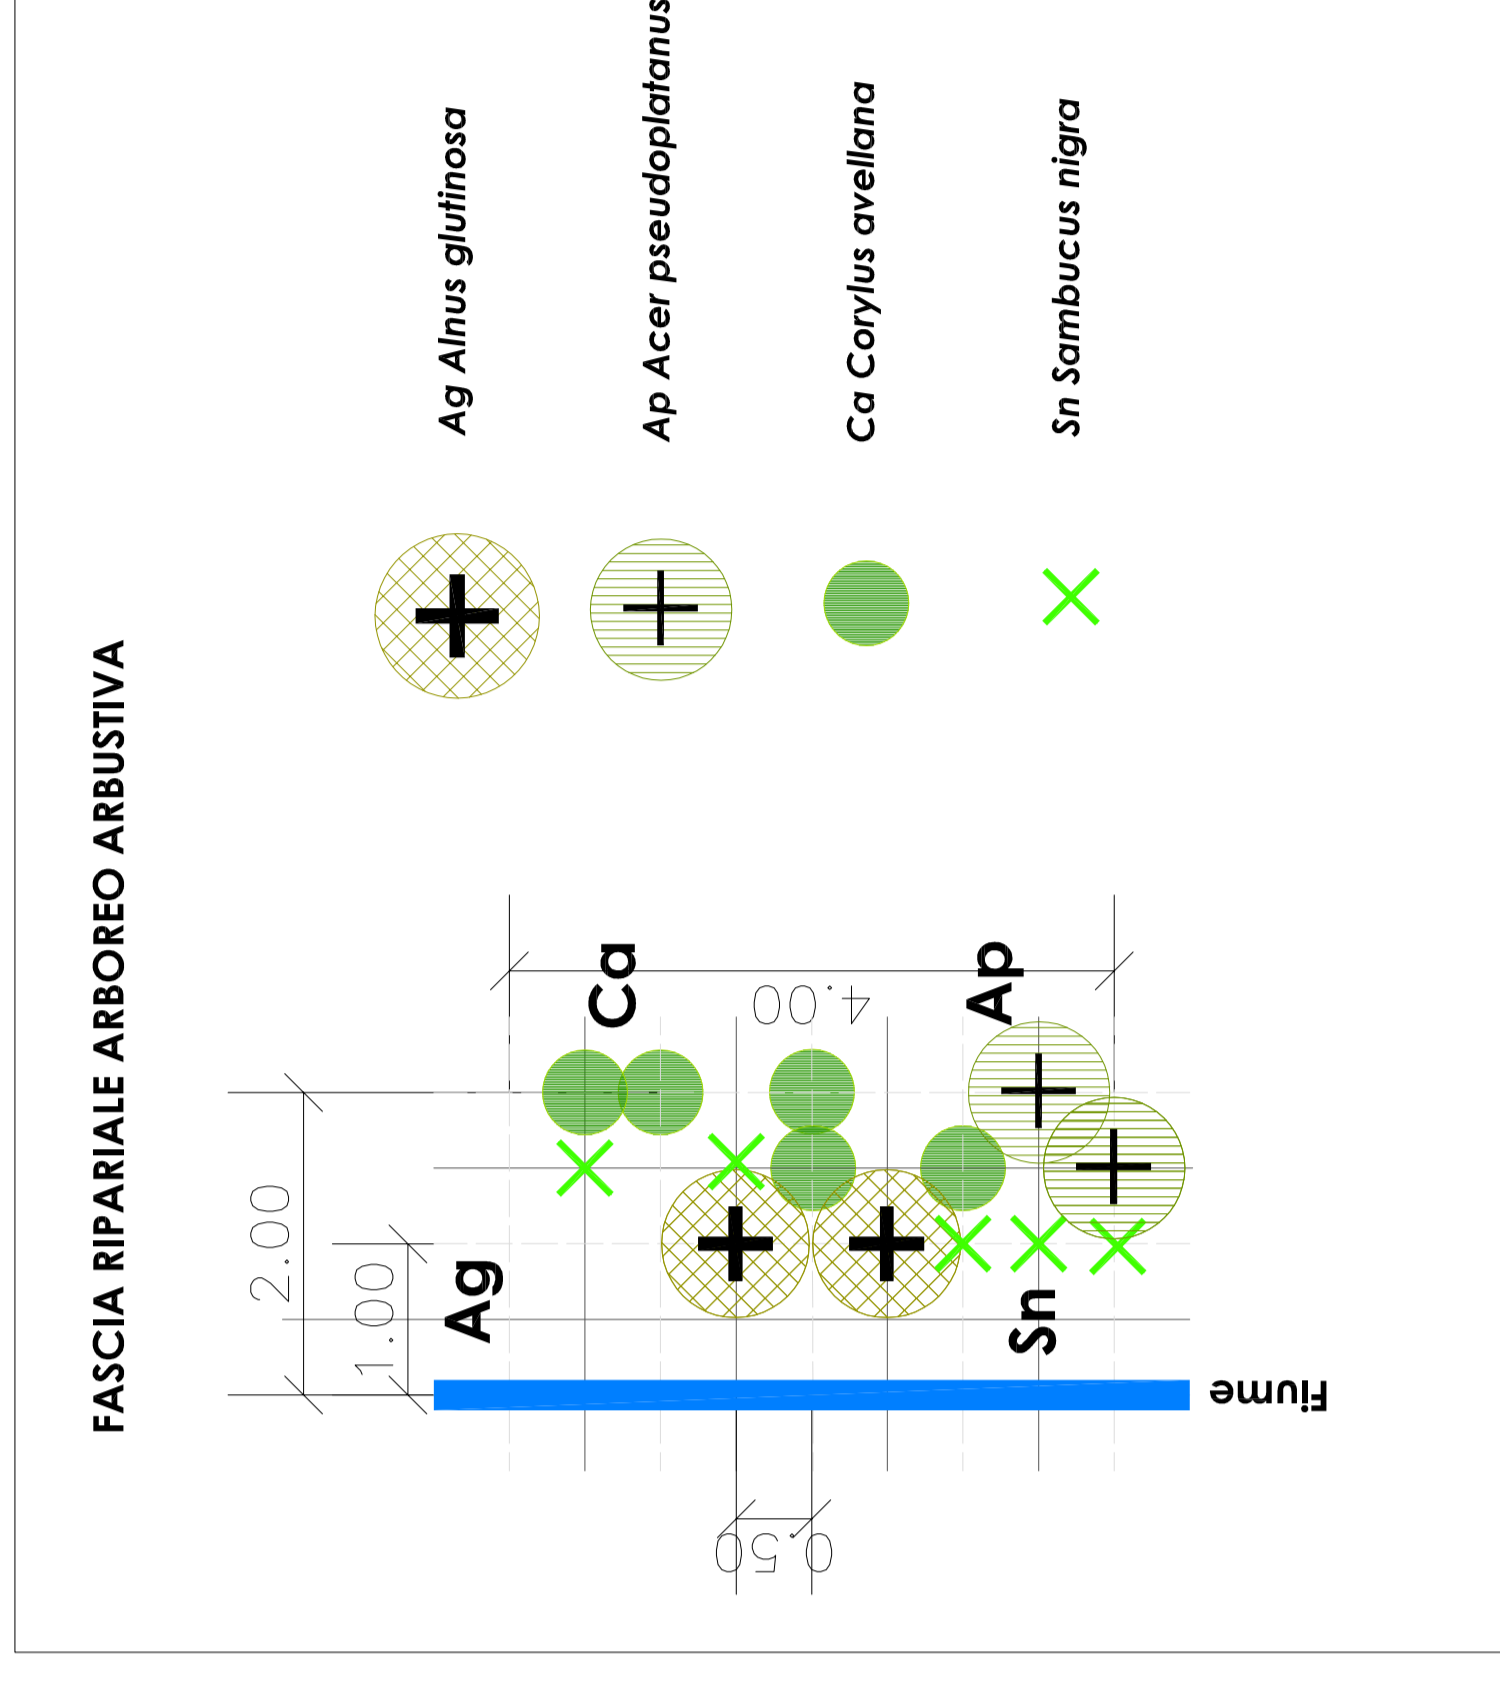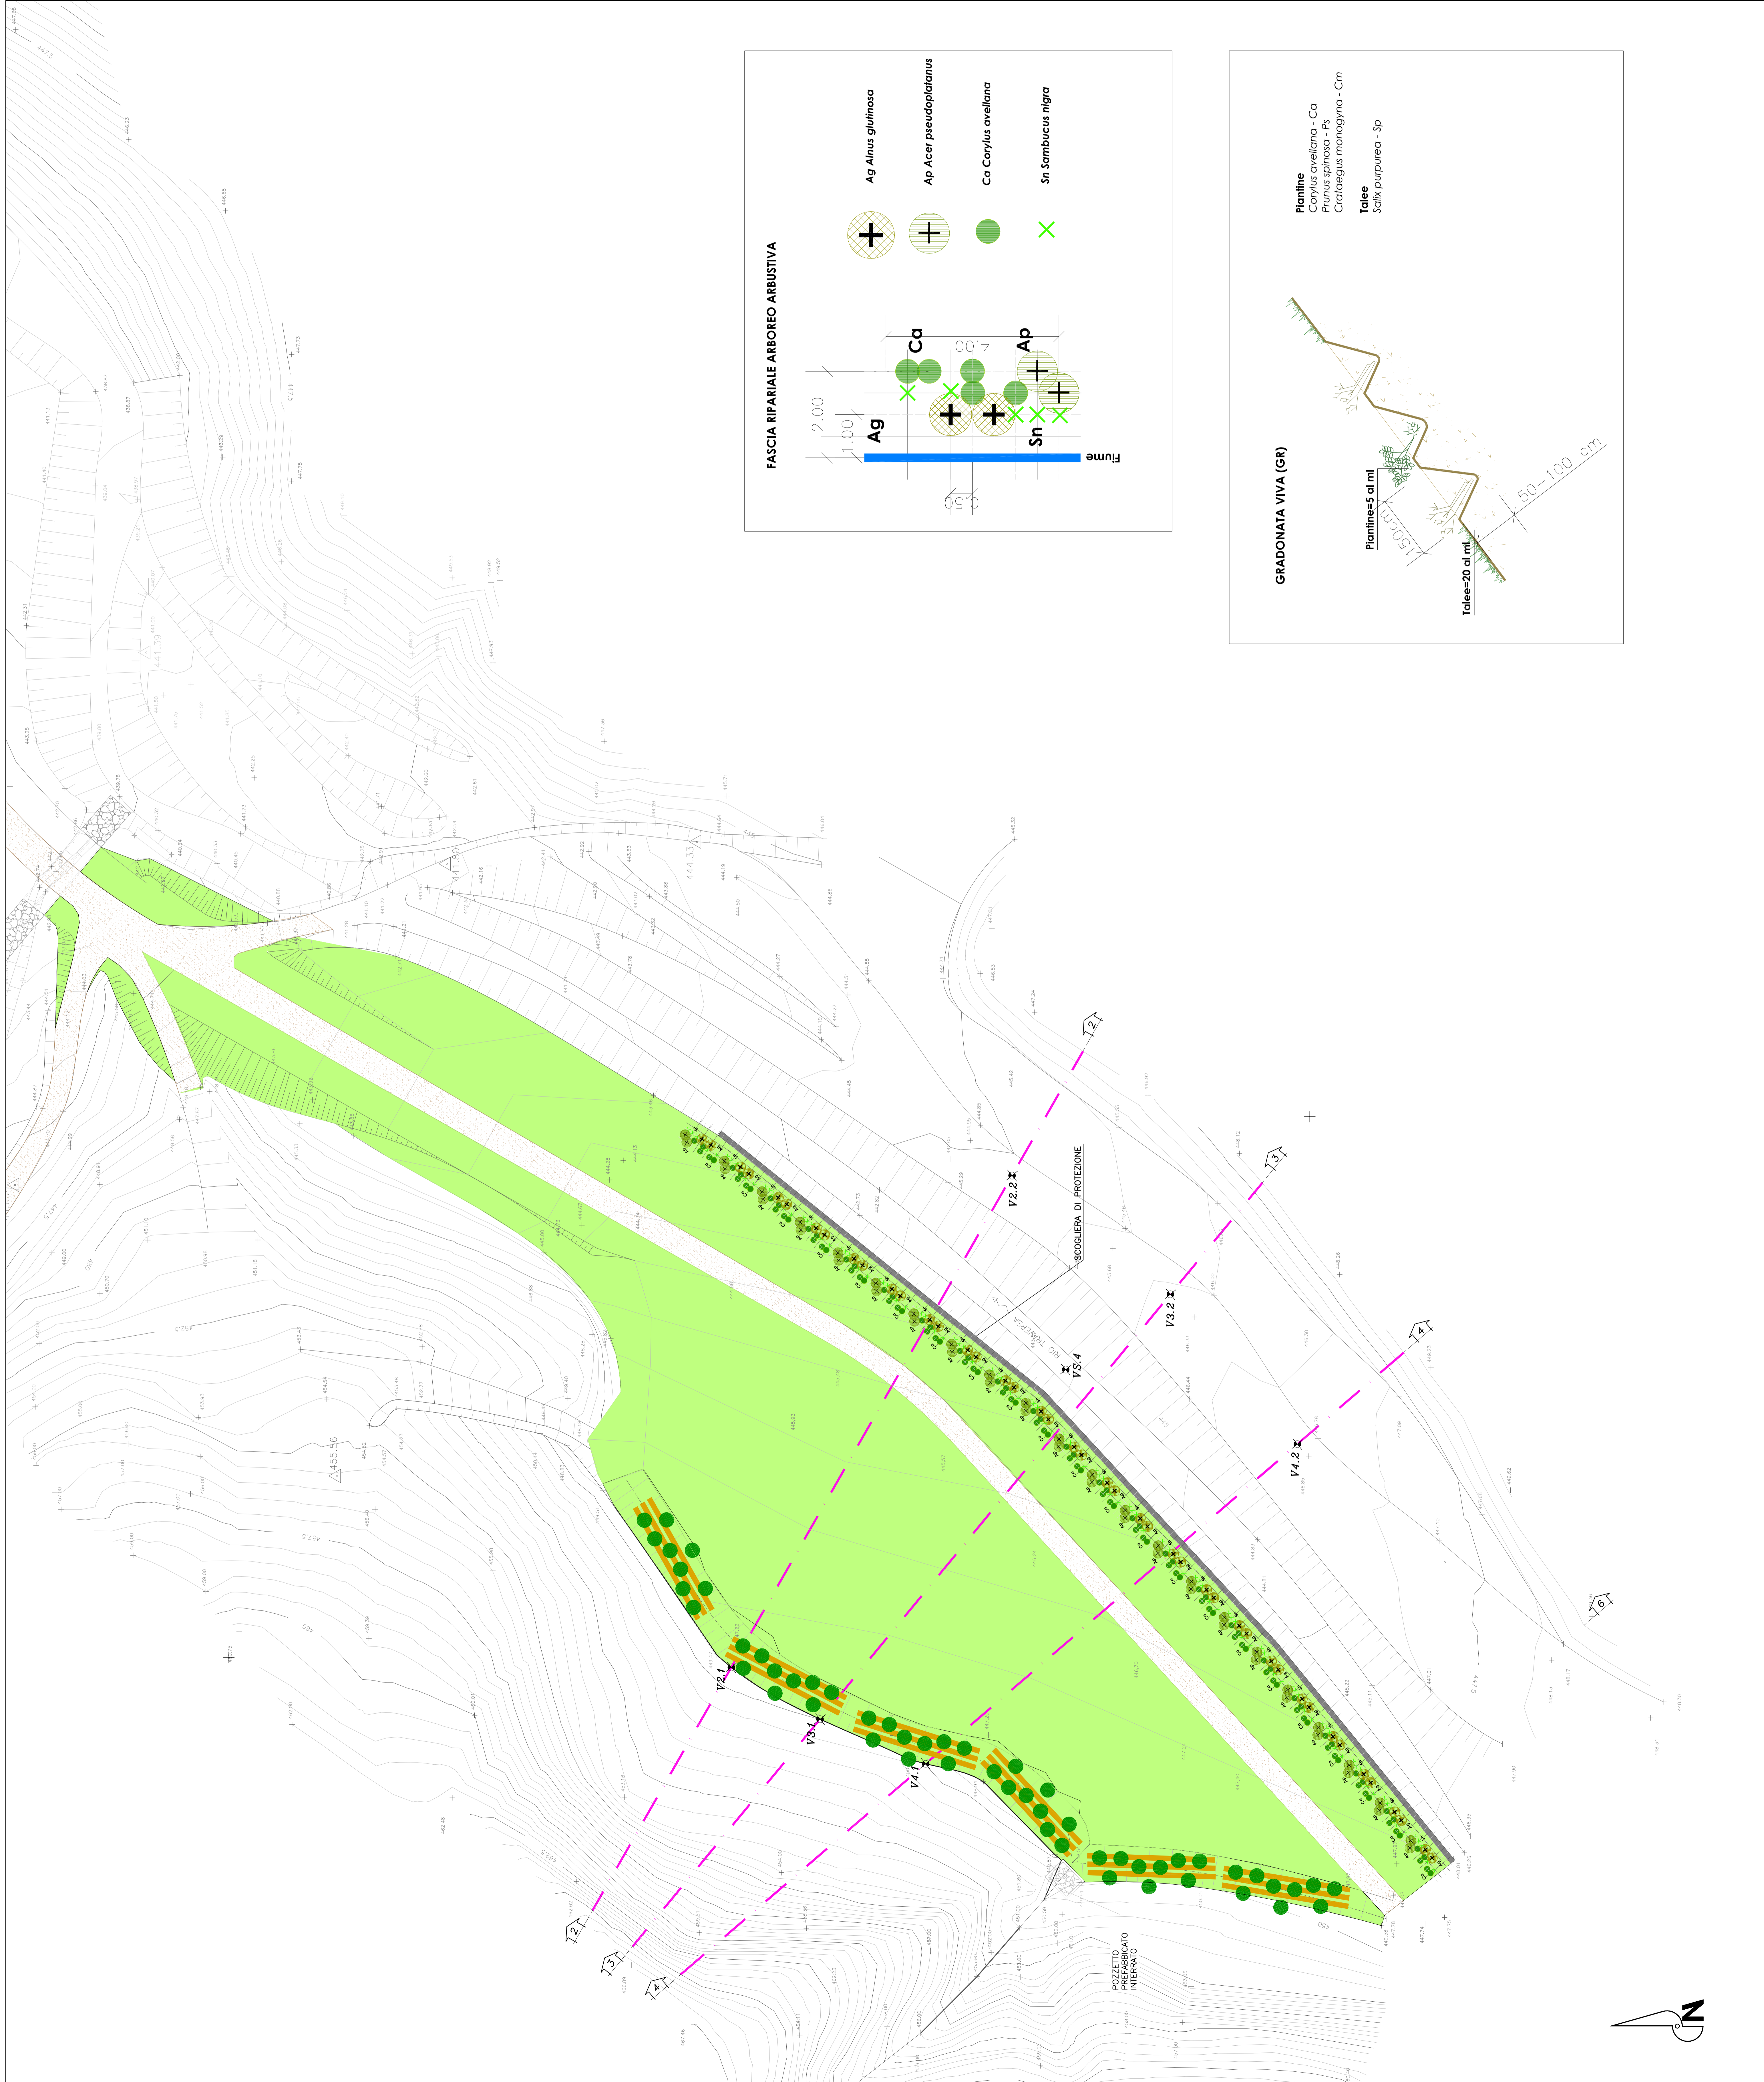

COMITENTE: **FSRF** GRUPPO FERROVIARIO ITALIANO

ALTA SORVEGLIANZA: **ITALFERRA** GRUPPO FERROVIARIO ITALIANO

GENERAL CONTRACTOR: **CODIV**

INFRASTRUTTURE FERROVIARIE STRATEGICHE DEFINITE DALLA LEGGE OBIETTIVO N.43/2001
 TRATTA V./A.C. TERZO VALICO DEI GIOVI
 PROGETTO ESECUTIVO

DEPOSITO INTERMEDIO CASTAGNOLA
 SISTEMAZIONE FINALE DELLE AREE A VERDE

PLANIMETRIA DI PROGETTO

GENERAL CONTRACTOR		DIRETTORE LAVORI		SCALA	
Codiv		Codiv		1:200	
COMMESSA	LOTTO	FASE	ETILE	EPICLICO	OPERAZIONE
1651	01	E	CV	P9	DPB00
PROGETTAZIONE		REDAZIONE		E. PRODETTA	
Aut.	Disegnato/verificato	Data	Verifica	Data	Disegnato/verificato
	Pina Giamberini	31/03/2014	31/03/2014	31/03/2014	31/03/2014
