
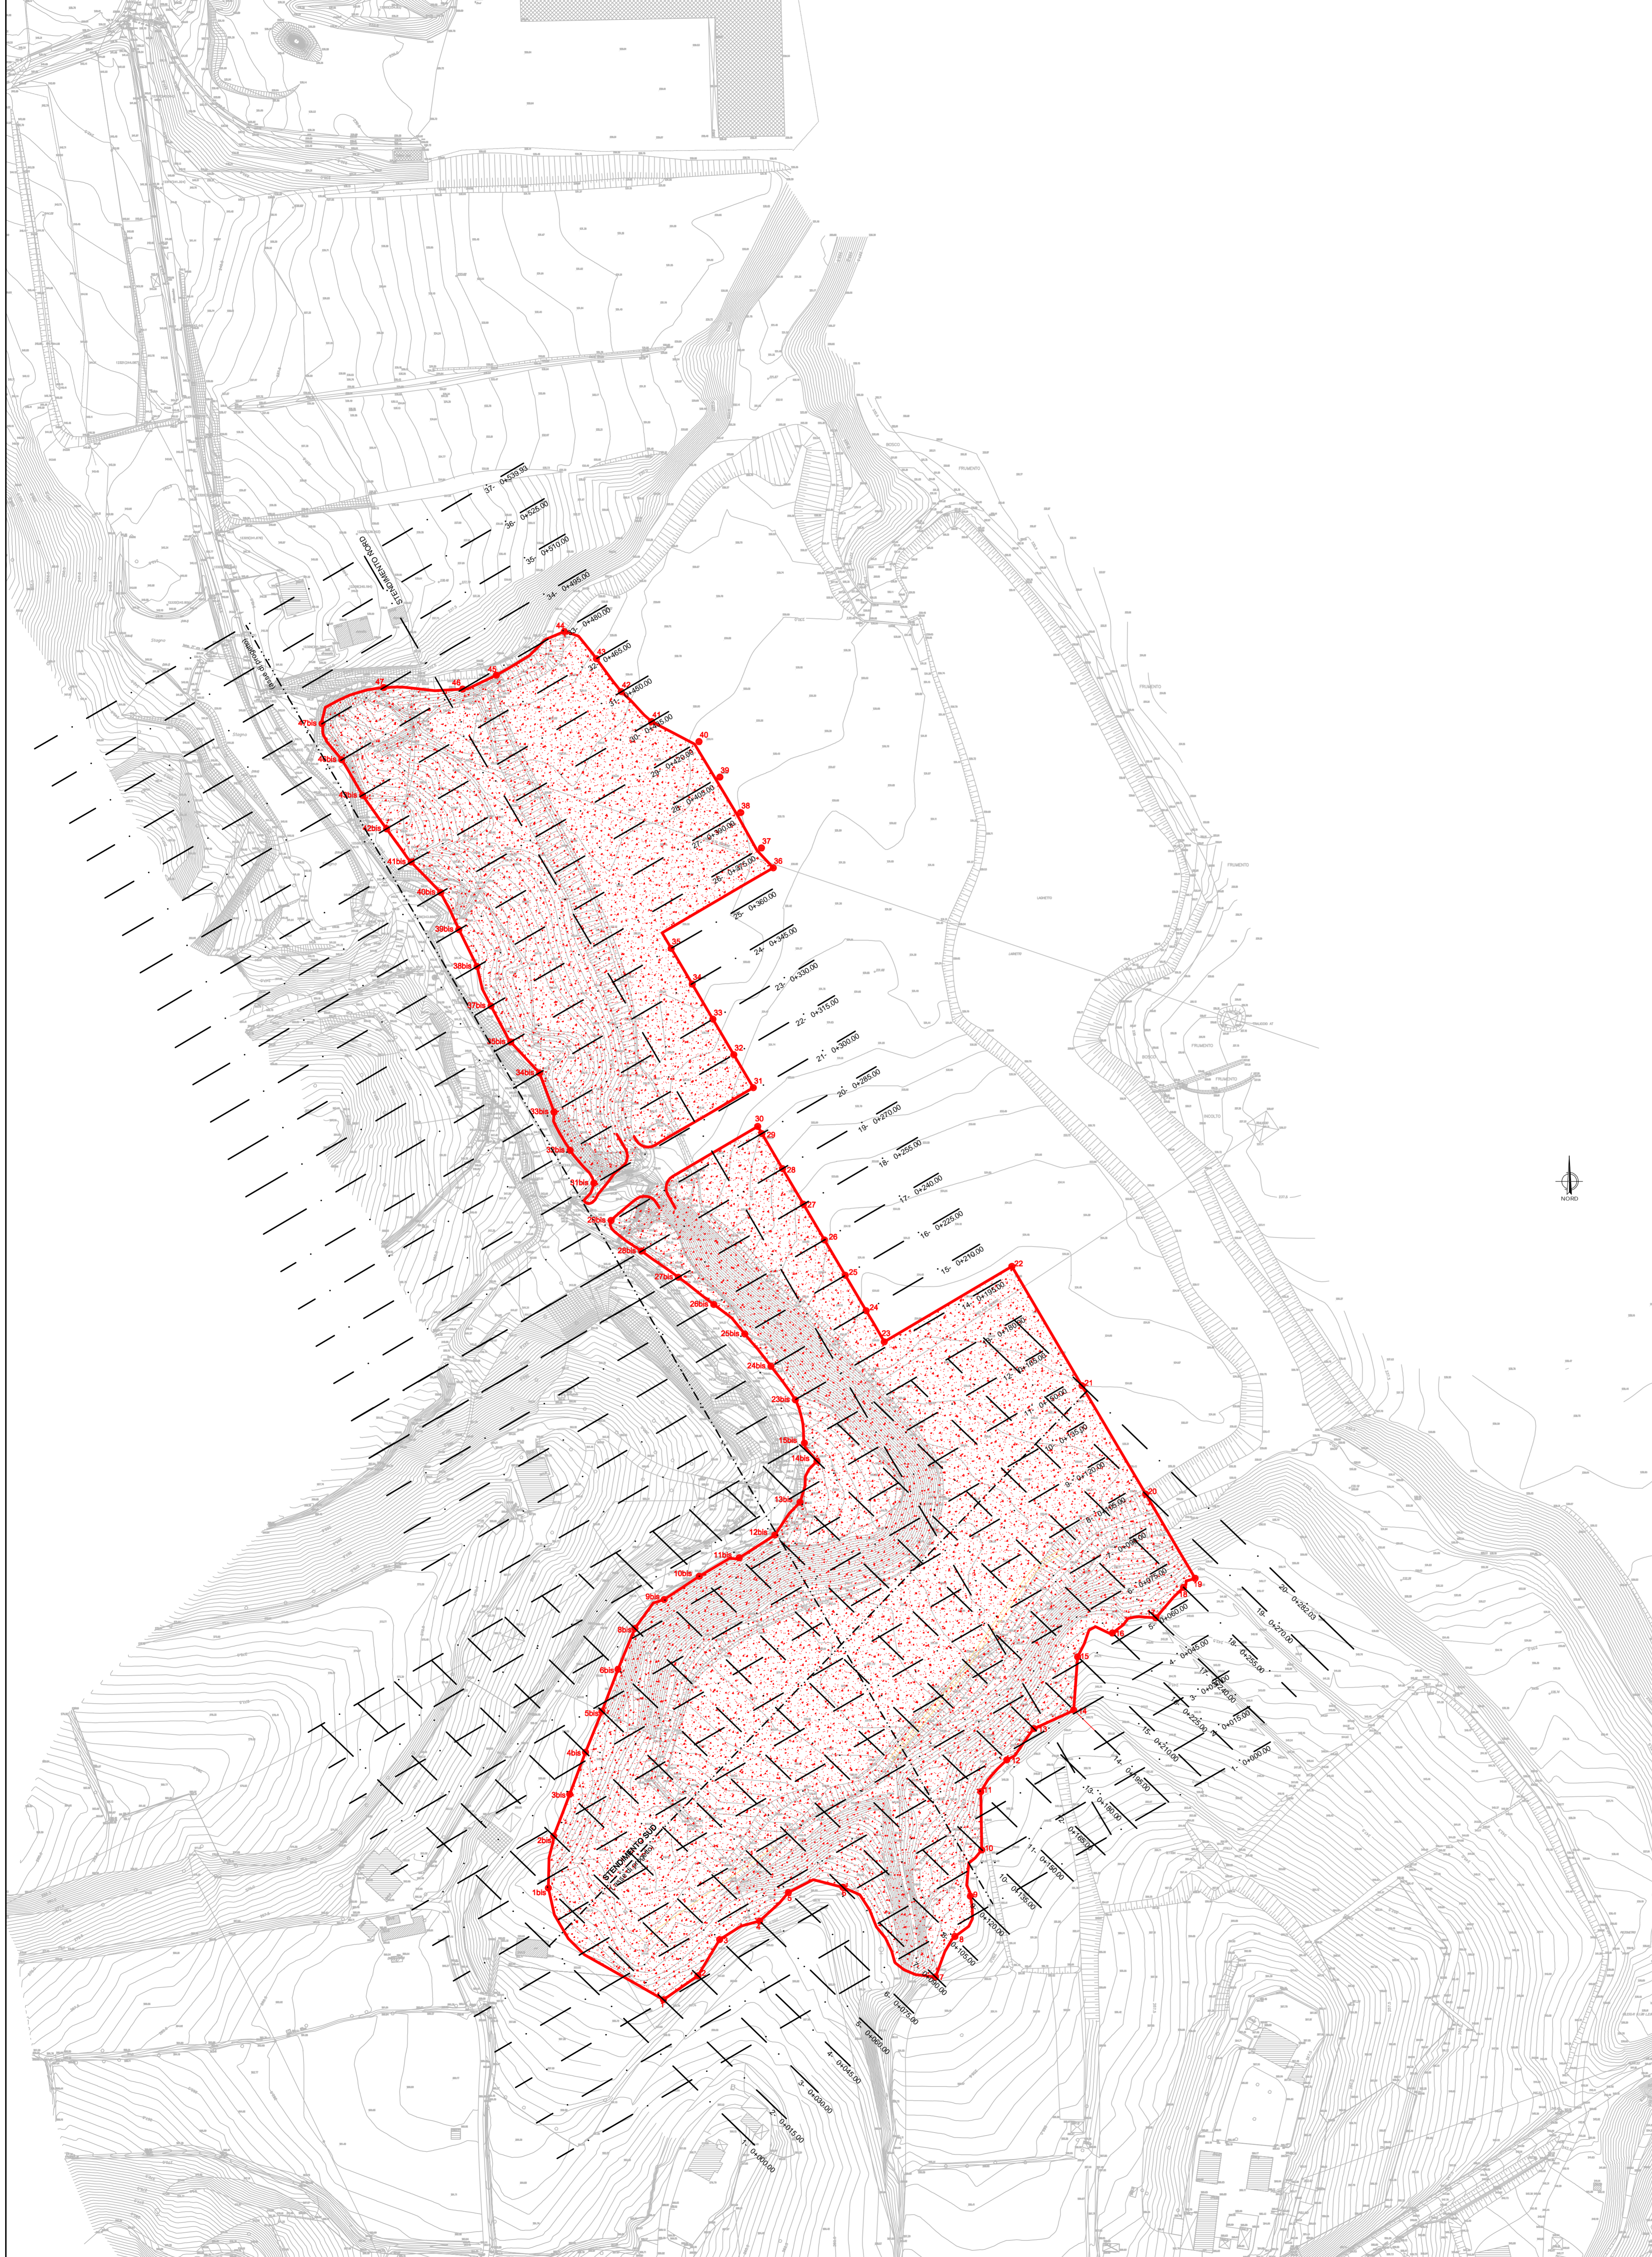


KEY-PLAN

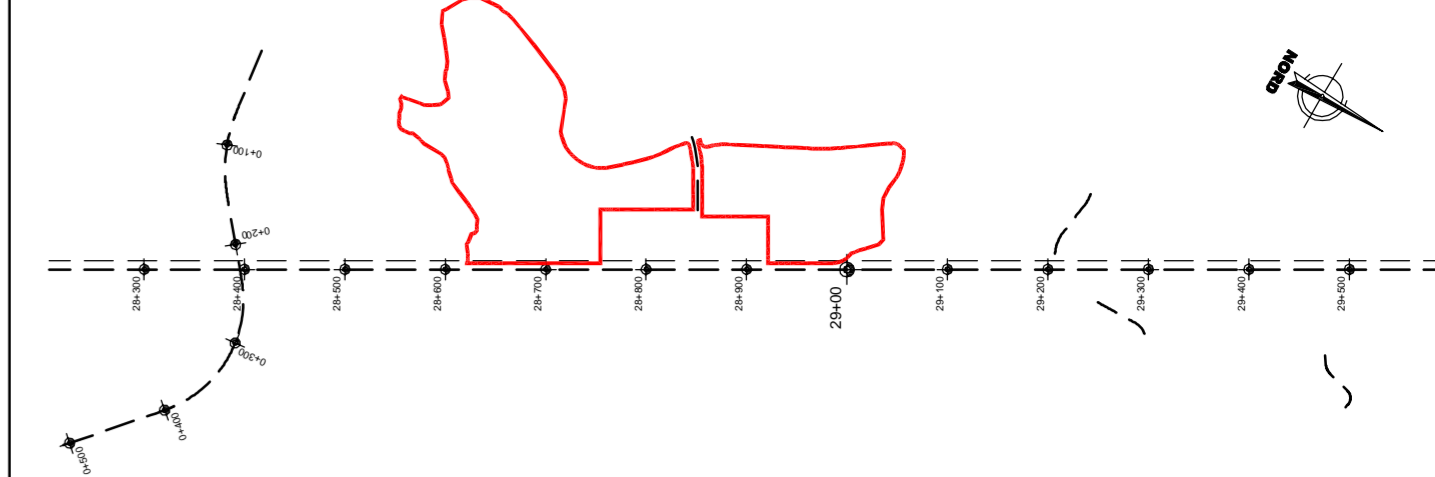

Coordinate planaltimetriche		Coordinate planaltimetriche	
1	X = 51037.0825 Y = 177928.5752	1bis	X = 50995.0943 Y = 177969.2590
2	X = 51049.6475 Y = 177937.2868	2bis	X = 50997.0371 Y = 177988.2809
3	X = 51057.5484 Y = 177950.5176	3bis	X = 51002.8904 Y = 178003.4777
4	X = 51072.1207 Y = 177957.2843	4bis	X = 51008.6126 Y = 178018.8195
5	X = 51082.6320 Y = 177967.7110	5bis	X = 51014.6632 Y = 178033.7510
6	X = 51102.5402 Y = 177969.5824	6bis	X = 51020.4921 Y = 178049.0817
7	X = 51136.2702 Y = 177936.9002	8bis	X = 51026.6609 Y = 178063.9908
8	X = 51143.3706 Y = 177951.6362	9bis	X = 51037.3463 Y = 178074.5237
9	X = 51149.0343 Y = 177966.3053	10bis	X = 51050.1542 Y = 178083.0000
10	X = 51153.1792 Y = 177983.1755	11bis	X = 51064.7194 Y = 178089.7363
11	X = 51152.7958 Y = 178004.4208	12bis	X = 51077.6884 Y = 178098.0566
12	X = 51162.2991 Y = 178015.9971	13bis	X = 51086.9044 Y = 178110.0131
13	X = 51172.1691 Y = 178027.4343	14bis	X = 51093.0463 Y = 178124.9855
14	X = 51186.6891 Y = 178034.2517	15bis	X = 51088.4664 Y = 178131.5717
15	X = 51188.1558 Y = 178053.6486	23bis	X = 51085.1549 Y = 178147.3476
16	X = 51200.8479 Y = 178062.3054	24bis	X = 51076.2943 Y = 178159.5855
17	X = 51216.6697 Y = 178067.8615	25bis	X = 51066.7244 Y = 178171.3672
18	X = 51226.7641 Y = 178078.9669	26bis	X = 51055.4225 Y = 178182.1375
19	X = 51230.9830 Y = 178082.2711	27bis	X = 51042.5323 Y = 178192.0709
20	X = 51212.9435 Y = 178112.9724	28bis	X = 51029.0477 Y = 178201.5898
21	X = 51189.7147 Y = 178152.5055	29bis	X = 51017.9842 Y = 178212.7758
22	X = 51164.1332 Y = 178196.0425	31bis	X = 51011.7178 Y = 178226.3915
23	X = 51117.5721 Y = 178168.5220	32bis	X = 51003.0275 Y = 178238.3451
24	X = 51111.0144 Y = 178179.8623	33bis	X = 50997.1616 Y = 178252.3366
25	X = 51103.4009 Y = 178192.7867	34bis	X = 50991.9070 Y = 178266.5650
26	X = 51095.7874 Y = 178205.7110	35bis	X = 50981.3901 Y = 178277.8672
27	X = 51088.1342 Y = 178218.7028	37bis	X = 50974.1970 Y = 178291.0371
28	X = 51080.5105 Y = 178231.6445	38bis	X = 50969.0620 Y = 178305.4089
29	X = 51072.9470 Y = 178244.4839	39bis	X = 50962.4415 Y = 178318.9131
30	X = 51071.4193 Y = 178247.0772	40bis	X = 50955.8387 Y = 178332.4277
31	X = 51069.8510 Y = 178261.1992	41bis	X = 50945.0663 Y = 178343.5072
32	X = 51062.7231 Y = 178273.2542	42bis	X = 50936.0810 Y = 178355.6303
33	X = 51055.1558 Y = 178286.1002	43bis	X = 50927.2780 Y = 178367.8600
34	X = 51047.5424 Y = 178299.0244	46bis	X = 50919.7847 Y = 178380.8081
35	X = 51039.8826 Y = 178312.0273	47bis	X = 50912.5489 Y = 178393.9994
36	X = 51077.1066 Y = 178341.3980		
37	X = 51072.8406 Y = 178348.6458		
38	X = 51065.2327 Y = 178361.5745		
39	X = 51057.6257 Y = 178374.5015		
40	X = 51050.0182 Y = 178387.4293		
41	X = 51032.7813 Y = 178394.7335		
42	X = 51021.6961 Y = 178405.6303		
43	X = 51012.5950 Y = 178417.6858		
44	X = 51000.9560 Y = 178427.6090		
45	X = 50976.1093 Y = 178411.6874		
46	X = 50963.8456 Y = 178406.5864		
47	X = 50935.0852 Y = 178407.1608		

COMMITTENTE:  **RFI**
RETE FERROVIARIA ITALIANA
GRUPPO FERROVIE DELLO STATO ITALIANE

ALTA SORVEGLIANZA:  **ITALFERR**
GRUPPO FERROVIE DELLO STATO ITALIANE

GENERAL CONTRACTOR:  **COCIV**
Costruzioni Civili Integrati Viabilità

INFRASTRUTTURE FERROVIARIE STRATEGICHE DEFINITE DALLA LEGGE OBIETTIVO N.443/01

TRATTA A.V./A.C. TERZO VALICO DEI GIOVI

PROGETTO ESECUTIVO

RIMODELLAMENTO MORFOLOGICO LIBARNA

Planimetria di tracciamento

GENERAL CONTRACTOR	DIRETTORE LAVORI	SCALA:
Consorzio Cociv Ing. P.P. Marcheselli		1:1000

COMMESSA	LOTTO	FASE	ENTE	TIPO DOC.	OPERA/DISCIPLINA	PROGR.	REV.
IG51	02	E	CV	P7	DP0500	001	A

Rev.	Descrizione emissione	Redatto	Data	Verificato	Data	Progettista Integratore	Data	IL PROGETTISTA
A00	Prima Emissione	FOLTRAN	13/12/2013	PANIZZA	13/12/2013	A. Palomba	13/12/2013	
A01	Aggiornamento testuale	B. Cipullo	28/01/2014	COCIV	28/01/2014	A. Palomba	28/01/2014	Doc. n. 443/01/001/001/001 CUP: F81H2000000008

n. Elab. Nome File: IG51-02-E-CV/P7-05-001-001
CUP: F81H2000000008