

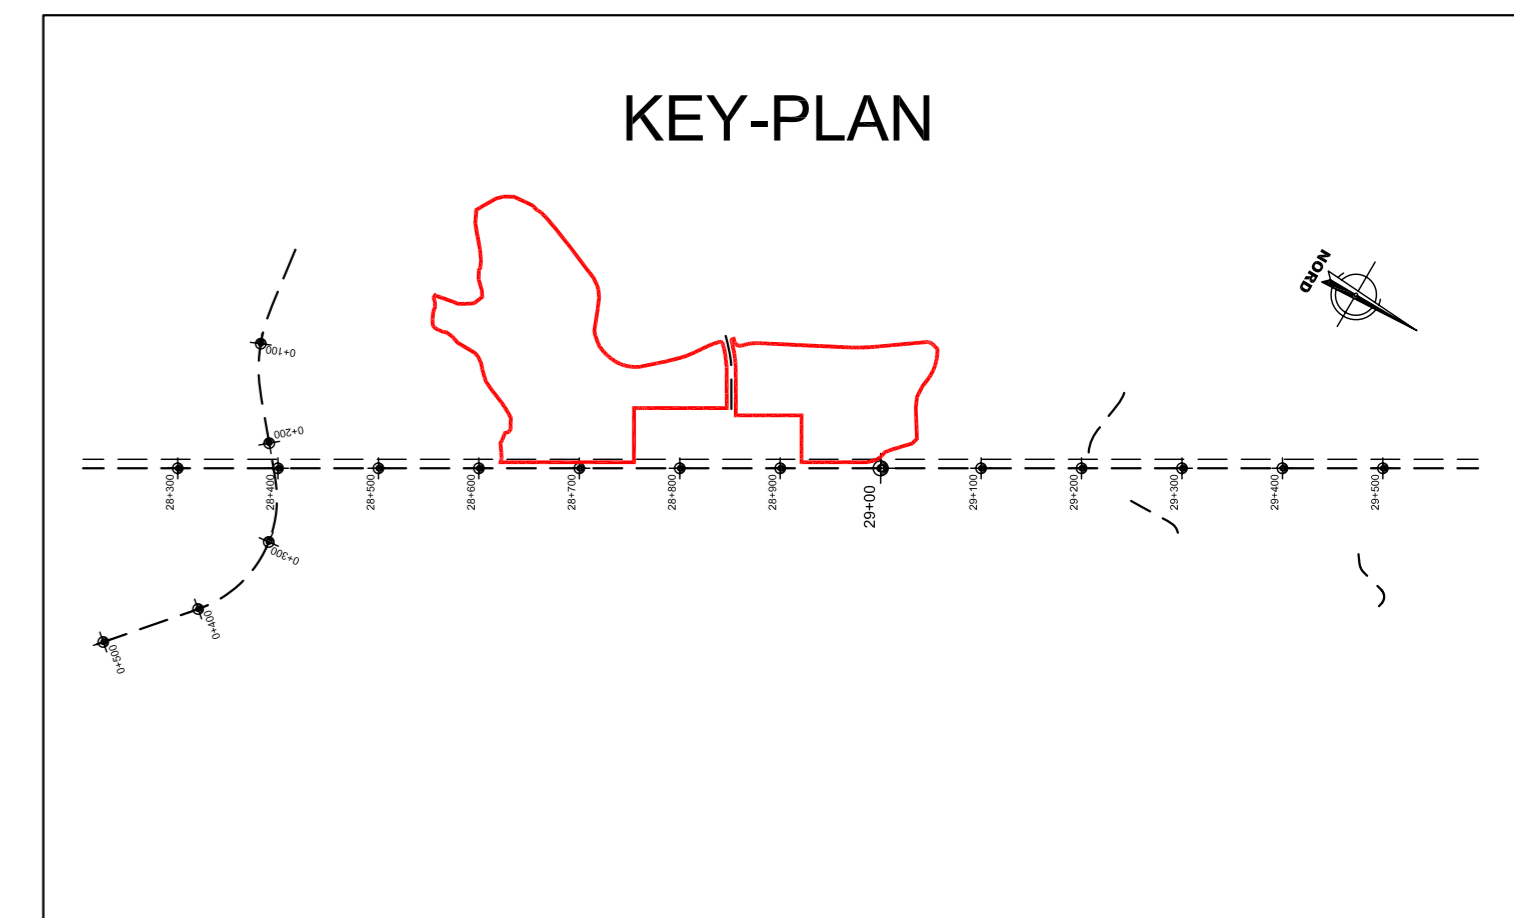



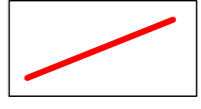
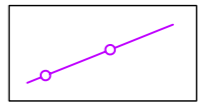
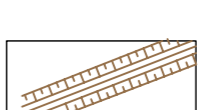
PLANIMETRIA DI PROGETTO scala 1:500

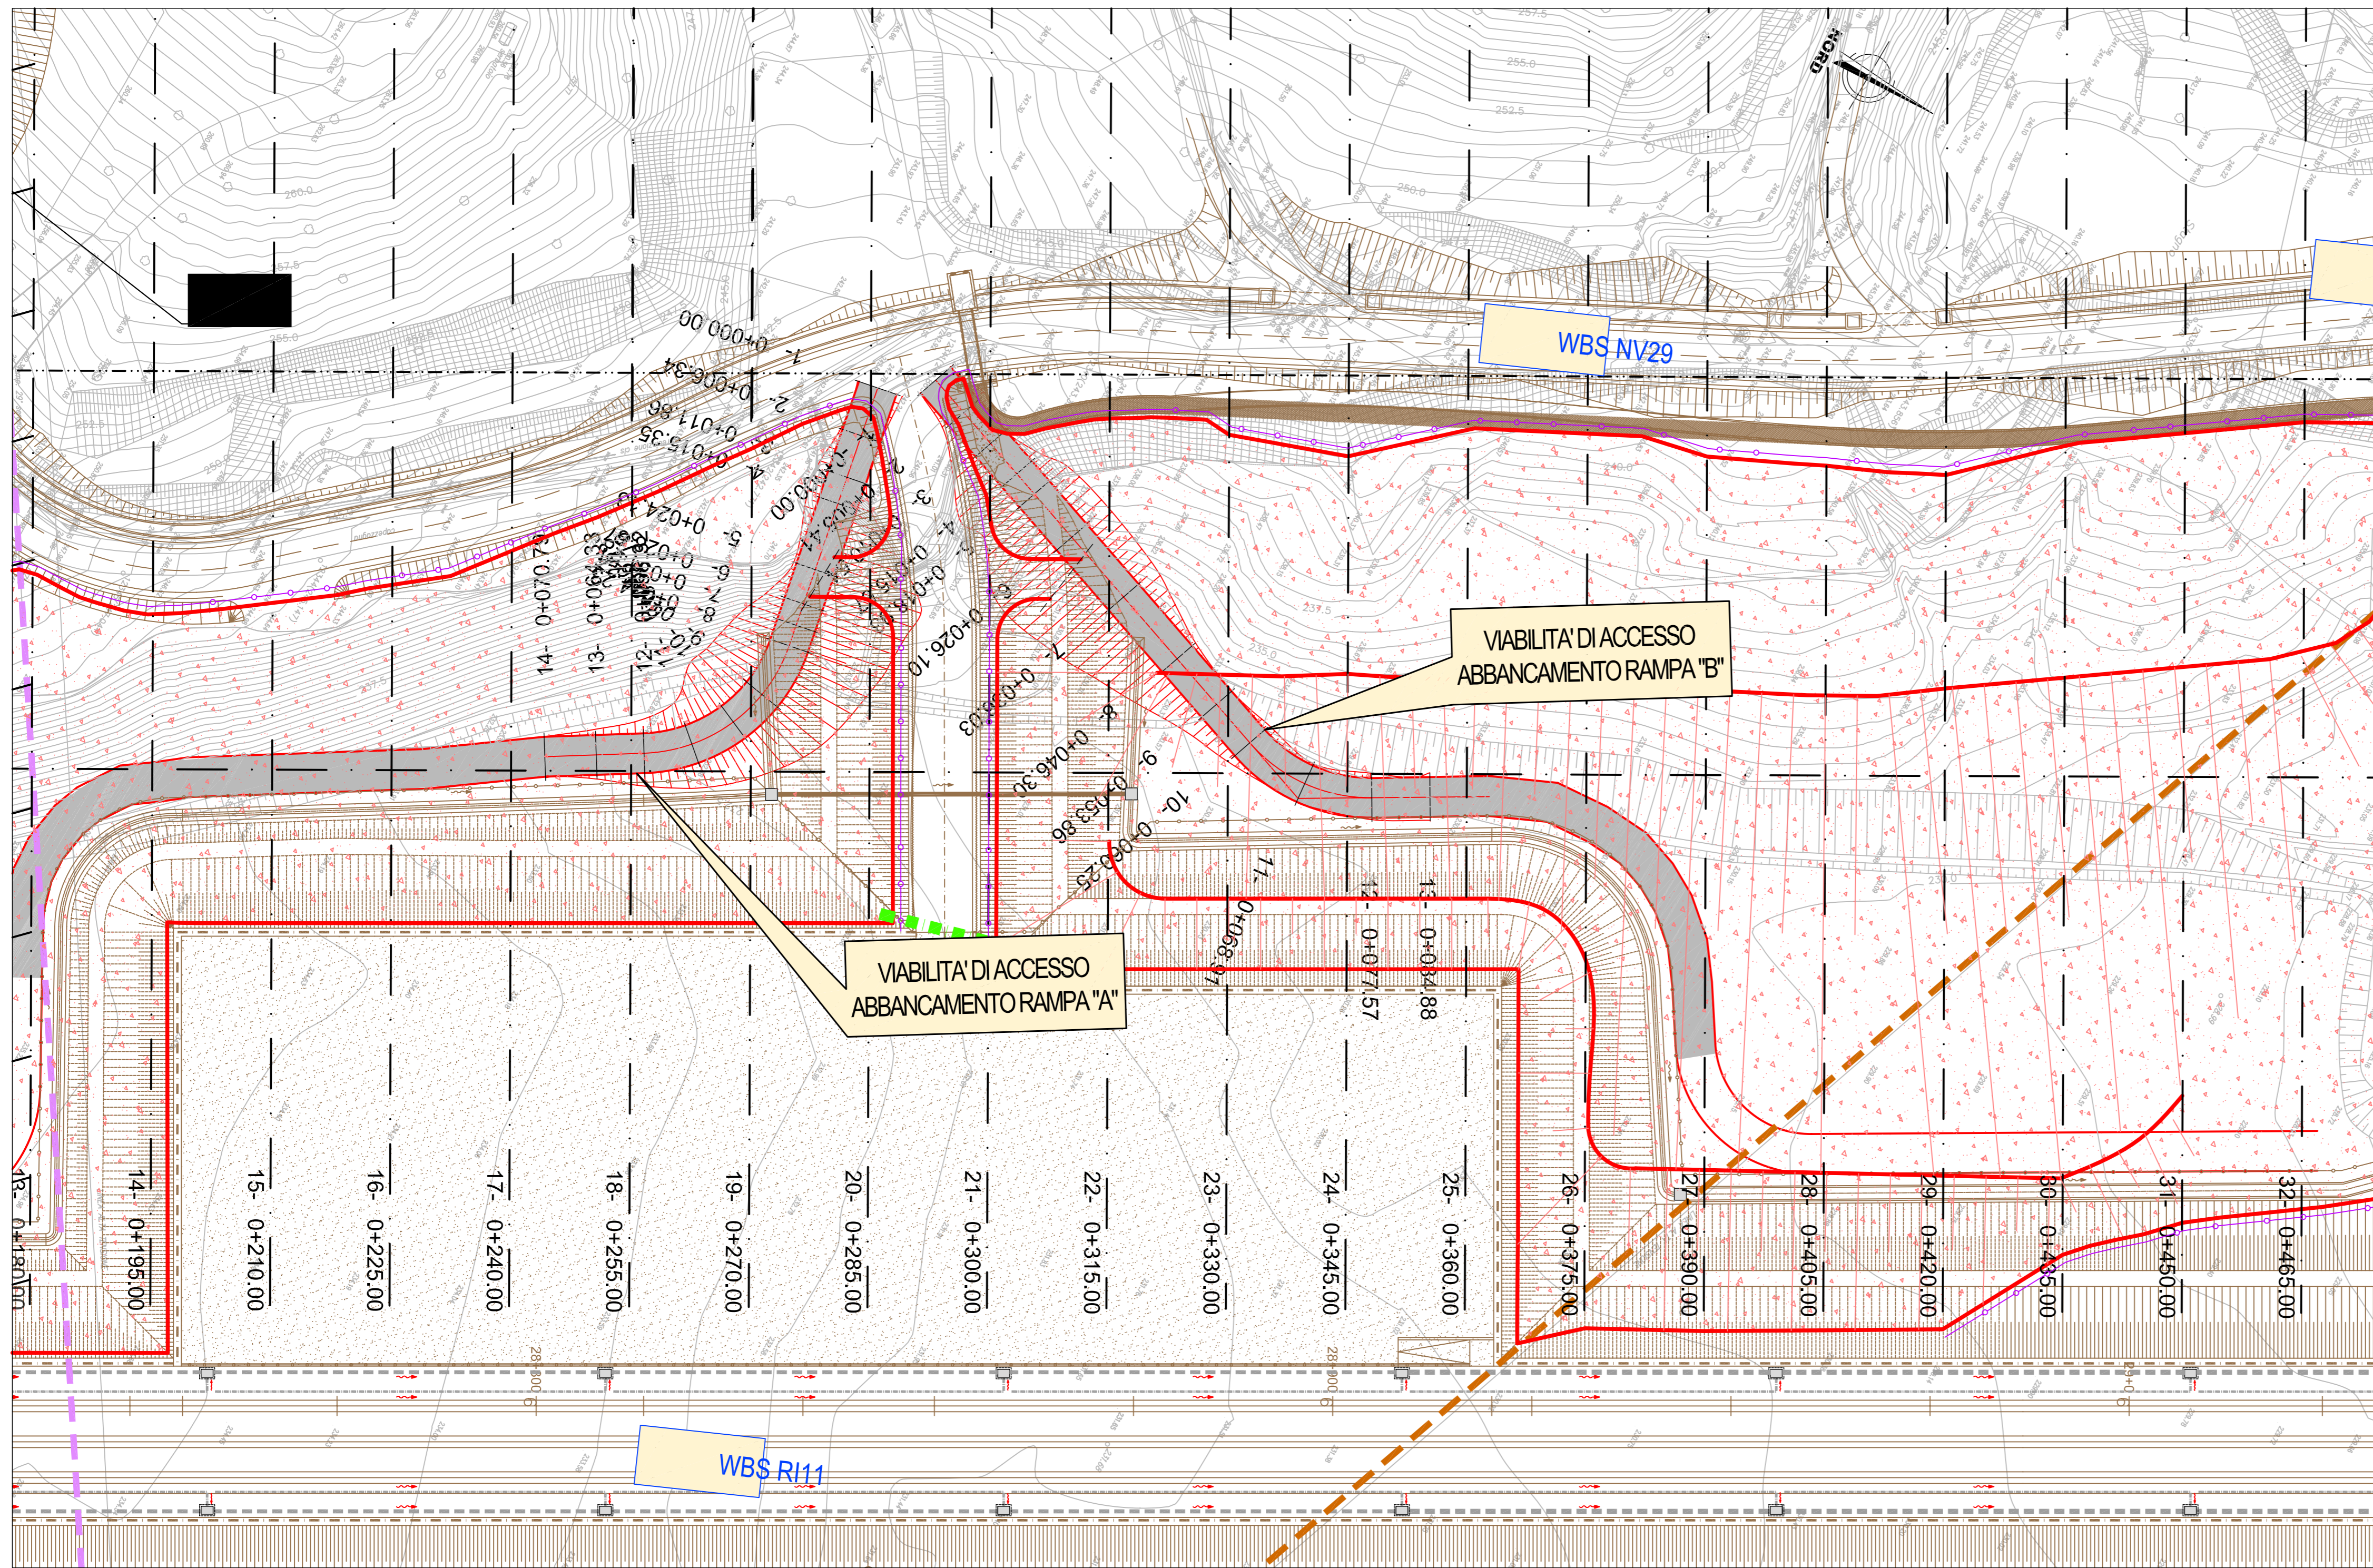

PLANIMETRIA DI TRACCIAMENTO scala 1:500

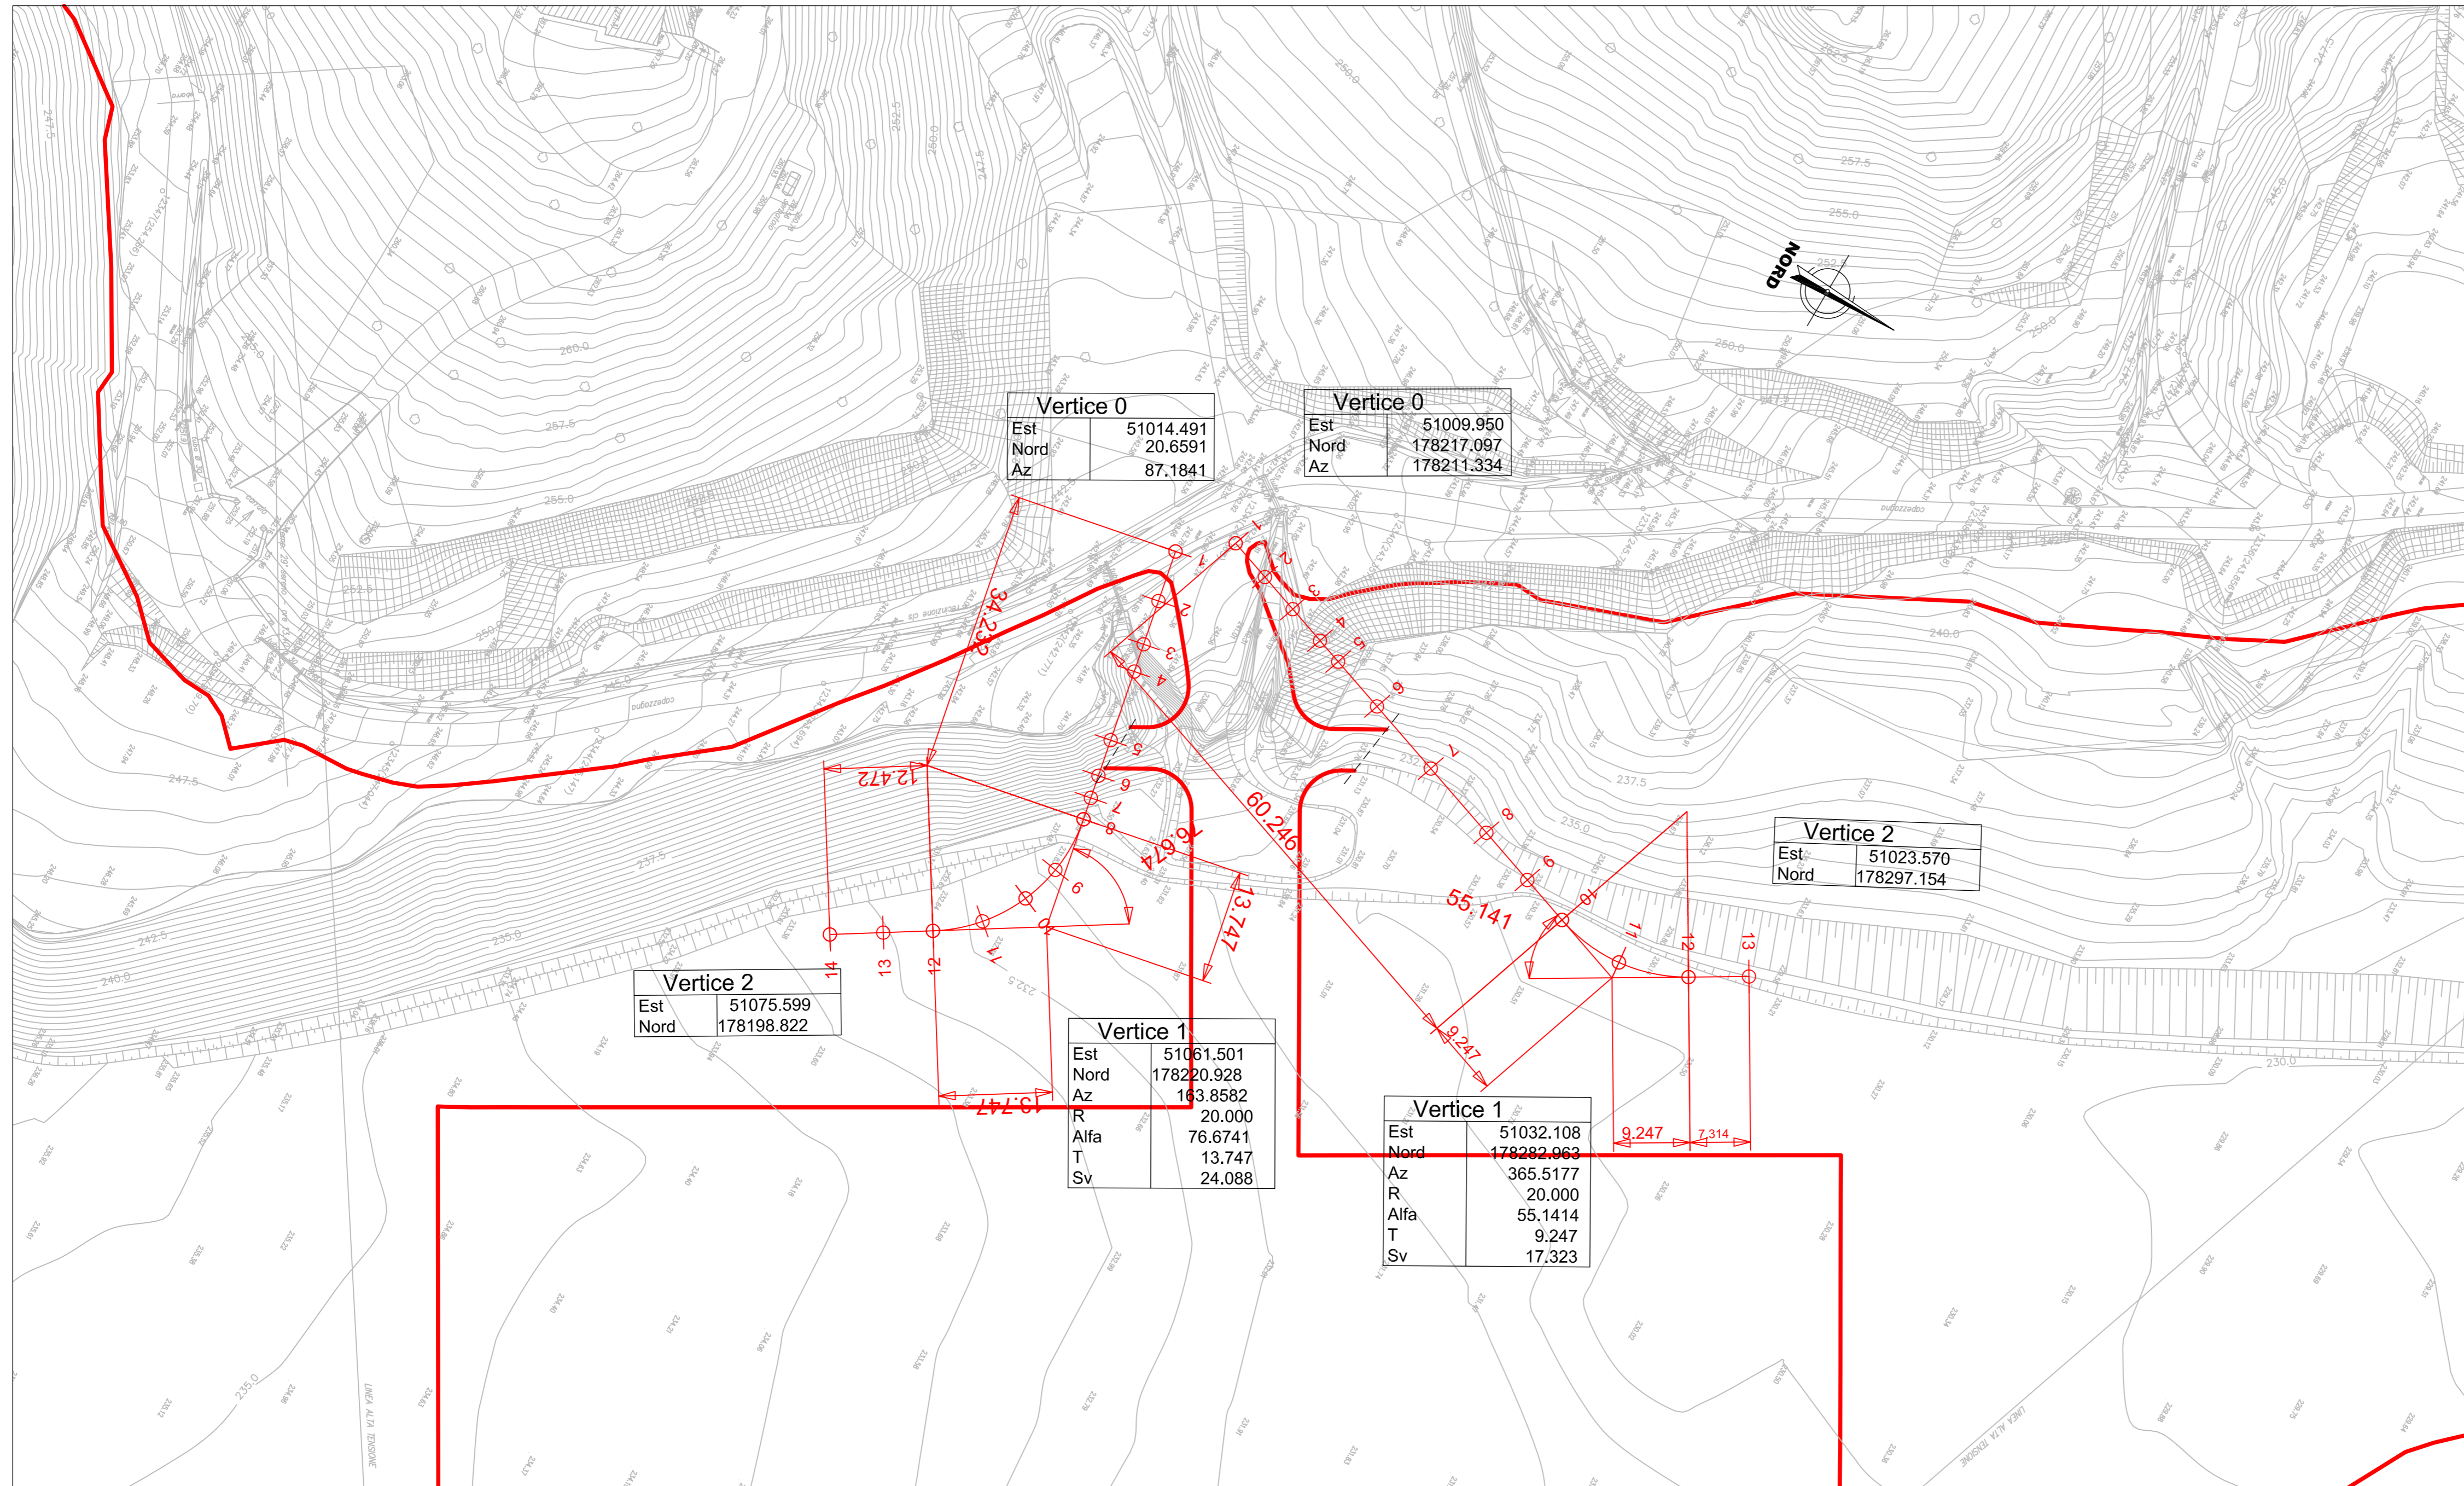

LEGENDA SIMBOLI

-  AREA DI ABBANCAMENTO
-  DISCONTINUITA' MORFOLOGICHE ABBANCAMENTO
-  RECINZIONE IN PROGETTO
-  LINEA A.V./A.C. MILANO -GENOVA

COMMITTENTE:



ALTA SORVEGLIANZA:



GENERAL CONTRACTOR:



INFRASTRUTTURE FERROVIARIE STRATEGICHE DEFINITE DALLA LEGGE OBIETTIVO N.443/01

TRATTA A.V./A.C. TERZO VALICO DEI GIOVI
PROGETTO ESECUTIVO

RIMODELLAMENTO MORFOLOGICO LIBARNA

Viabilità provvisoria di accesso
Planimetria e tracciamento

GENERAL CONTRACTOR Cociv Ing. P.P. Marcheselli		DIRETTORE LAVORI		SCALA: 1:500
COMMESSA I G 5 1	LOTTO 0 2	FASE E	ENTE C V	TIPO DOC. P 8
OPERA/DISCIPLINA D P 0 5 0 0		PROGR. 0 0 4	REV. A	

Rev.	Descrittore emissione	Redatto	Data	Verificato	Data	Progettista	Data	IL PROGETTISTA
A00	Prima Emissione	FOLTRAN	13/12/2013	PANIZZA	13/12/2013	A. Palomba	13/12/2013	
A01	Aggiornamento testuale	B. Cipullo	28/01/2014	COCIV	28/01/2014	A. Palomba	28/01/2014	