SEZ.NUM. 23 PROGR. 330,00
PARZ. 15,00

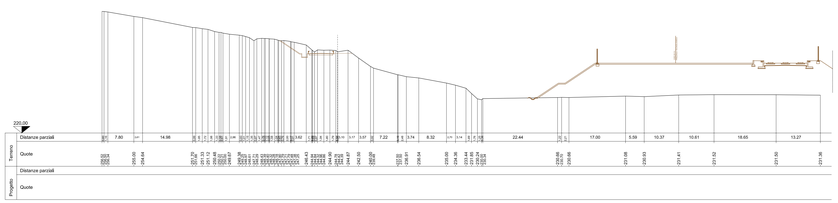

SEZ.NUM. 24 PROGR. 345,00
PARZ. 15,00

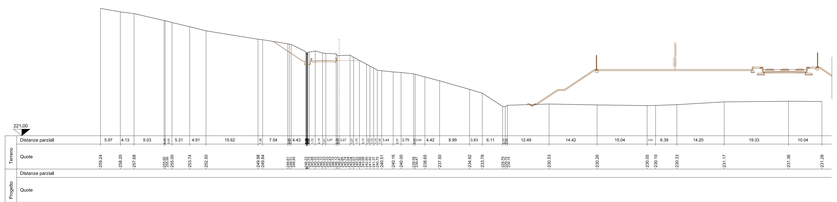

SEZ.NUM. 25 PROGR. 360,00
PARZ. 15,00

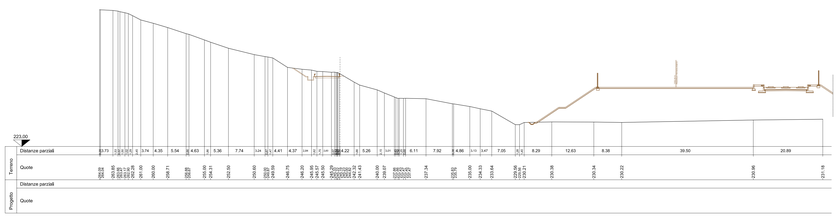

SEZ.NUM. 26 PROGR. 375,00
PARZ. 15,00

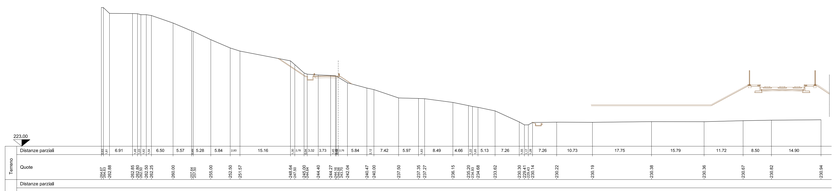

SEZ.NUM. 27 PROGR. 390,00
PARZ. 15,00

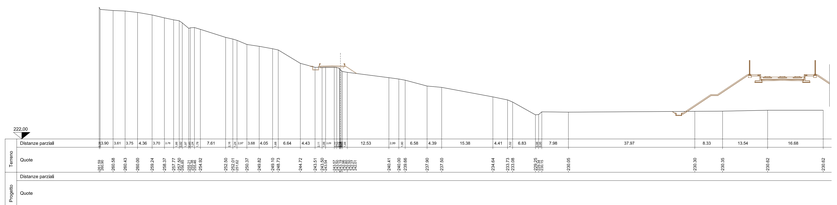

SEZ.NUM. 28 PROGR. 405,00
PARZ. 15,00

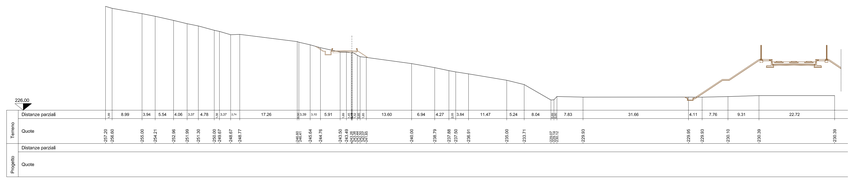

SEZ.NUM. 29 PROGR. 420,00
PARZ. 15,00

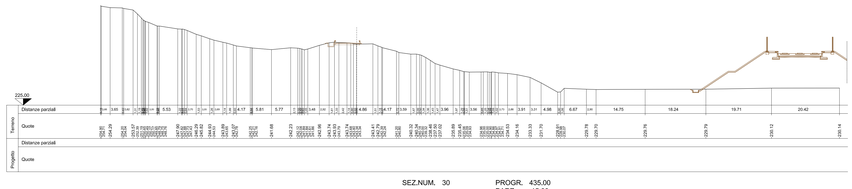

SEZ.NUM. 30 PROGR. 435,00
PARZ. 15,00

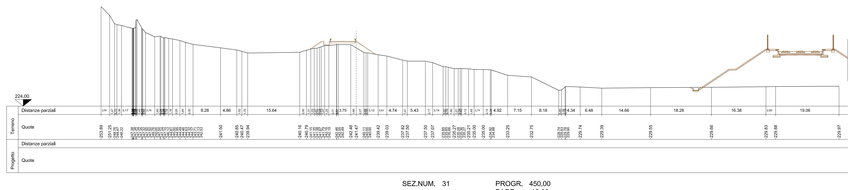

SEZ.NUM. 31 PROGR. 450,00
PARZ. 15,00

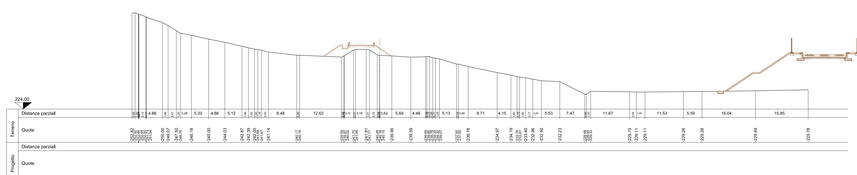

SEZ.NUM. 32 PROGR. 465,00
PARZ. 15,00

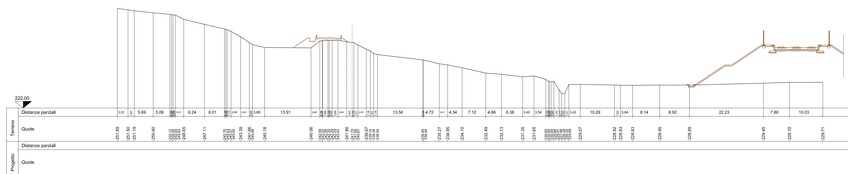

SEZ.NUM. 33 PROGR. 480,00
PARZ. 15,00

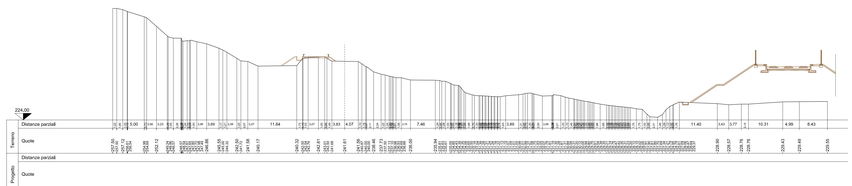

SEZ.NUM. 34 PROGR. 495,00
PARZ. 15,00

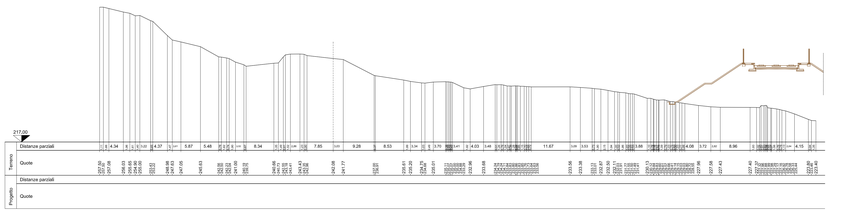

SEZ.NUM. 35 PROGR. 510,00
PARZ. 15,00

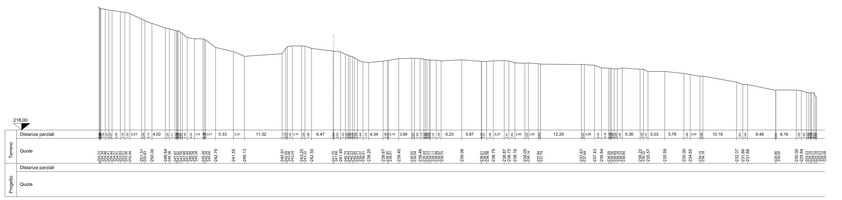

SEZ.NUM. 36 PROGR. 525,00
PARZ. 15,00

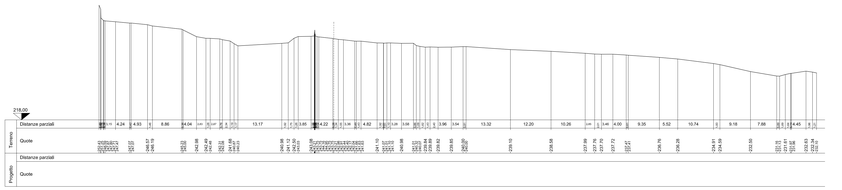

LEGENDA

LINEA A.V/A.C. MILANO -GENOVA

COMMITTENTE:

RFI RETE FERROVIARIA ITALIANA
GRUPPO FERROVIE DELLO STATO ITALIANE

ALTA SORVEGLIANZA:

ITALFERR
GRUPPO FERROVIE DELLO STATO ITALIANE

GENERAL CONTRACTOR:

Consorzio Cociv
Ing. P.P. Marcheselli

INFRASTRUTTURE FERROVIARIE STRATEGICHE DEFINITE DALLA LEGGE OBIETTIVO N.443/01

TRATTA A.V./A.C. TERZO VALICO DEI GIOVI
PROGETTO ESECUTIVO

RIMODELLAMENTO MORFOLOGICO LIBARNA

Sezioni stato di fatto stendimento nord da sez. 23 a sez. 36

GENERAL CONTRACTOR	DIRETTORE LAVORI	SCALA:
Consorzio Cociv Ing. P.P. Marcheselli		1:500

COMMESSA	LOTTO	FASE	ENTE	TIPO DOC	OPERA/DISCIPLINA	PROGR	REV.
I G 5 1	0 2	E	C V	W 8	D P 0 5 0 0	0 0 2	A

PROGETTAZIONE

Rev.	Descrizione emissione	Redatto	Data	Verificato	Data	Progettista Integratore	Data	IL PROGETTISTA
A00	Prima Emissione	FOLTRAN PANIZZA	13/12/2013	PANIZZA	13/12/2013	A. Palomba	13/12/2013	
A01	Aggiornamento testatino	B.Gavilli	28/01/2014	COCIV	28/01/2014	A.Palomba	28/01/2014	Ord. degli Ingegneri della Prov. TO n. 6077 R

n. Elab.

Nome File: I0G1SEZCIVRIMORFA0400A001

CUP: F81H92000000008

Scala di plot: 1:1