SEZ.NUM. 13 PROGR. 180,00
PARZ. 15,00

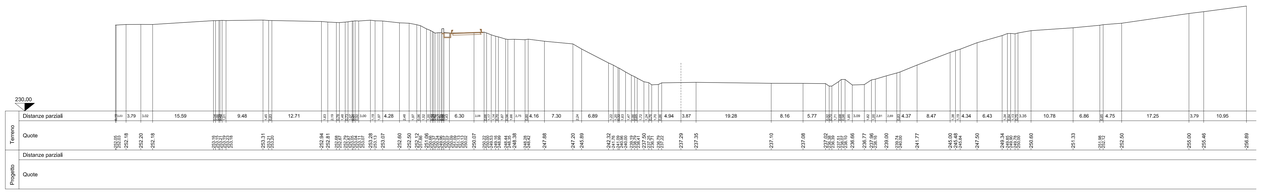

SEZ.NUM. 14 PROGR. 195,00
PARZ. 15,00

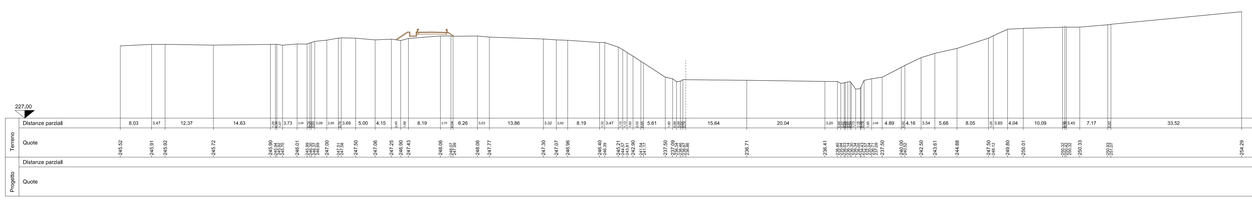

SEZ.NUM. 15 PROGR. 210,00
PARZ. 15,00

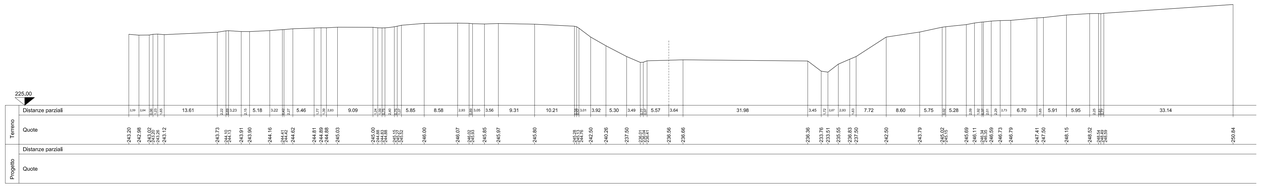

SEZ.NUM. 16 PROGR. 225,00
PARZ. 15,00

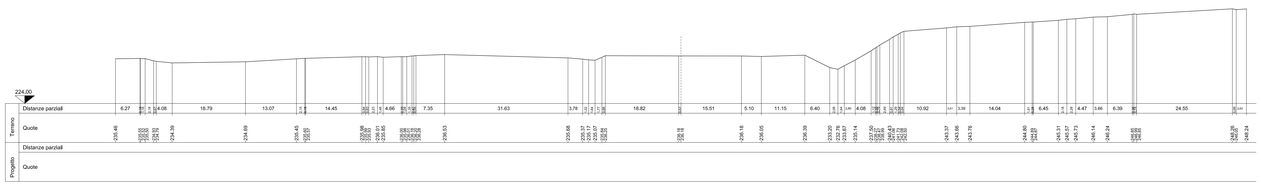

SEZ.NUM. 17 PROGR. 240,00
PARZ. 15,00

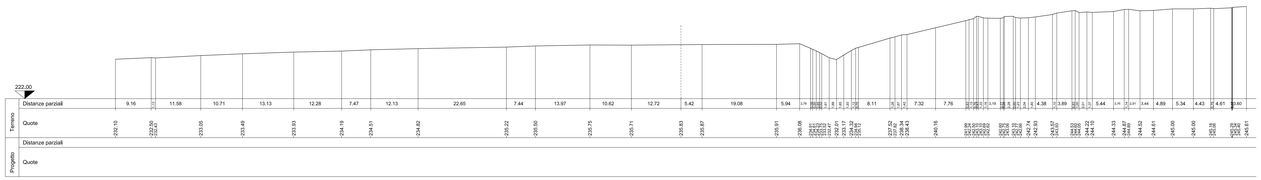

SEZ.NUM. 18 PROGR. 255,00
PARZ. 15,00

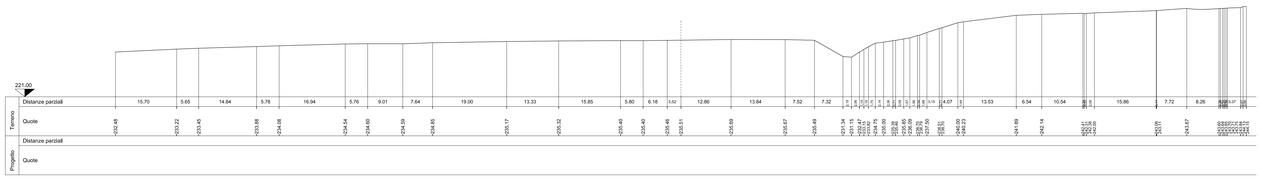

SEZ.NUM. 19 PROGR. 270,00
PARZ. 15,00

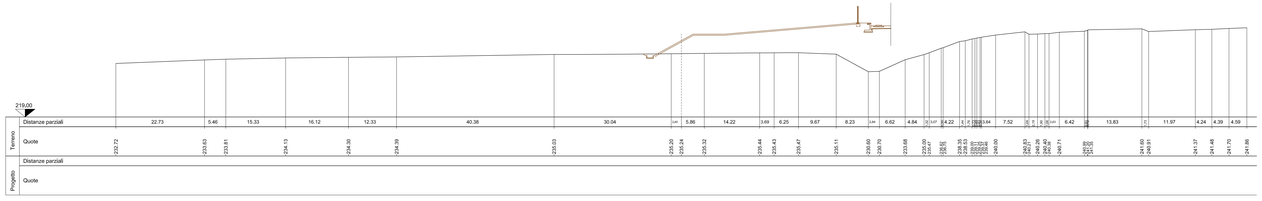

SEZ.NUM. 20 PROGR. 282,03
PARZ. 12,03

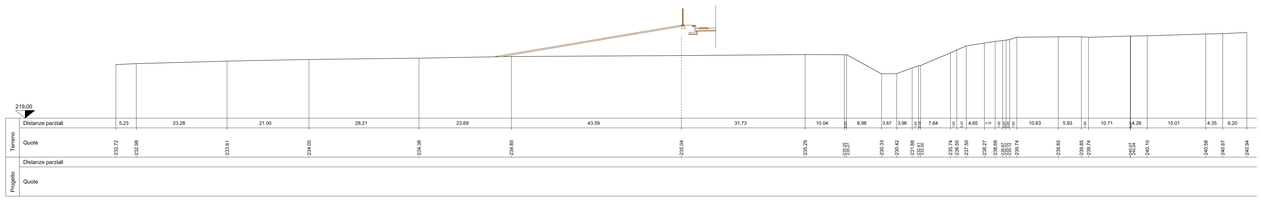

LEGENDA

LINEA A.V/A.C. MILANO -GENOVA

COMMITTENTE:

RFI RETE FERROVIARIA ITALIANA
GRUPPO FERROVIE DELLO STATO ITALIANE

ALTA SORVEGLIANZA:

ITALFERR
GRUPPO FERROVIE DELLO STATO ITALIANE

GENERAL CONTRACTOR:

Consorzio Cociv
Per l'ambiente, la sicurezza, il lavoro e l'impresa. Insieme.

INFRASTRUTTURE FERROVIARIE STRATEGICHE DEFINITE DALLA LEGGE OBIETTIVO N.443/01

TRATTA A.V./A.C. TERZO VALICO DEI GIOVI
PROGETTO ESECUTIVO

RIMODELLAMENTO MORFOLOGICO LIBARNA

Sezioni stato di fatto stendimento sud da sez. 13 a sez. 20

GENERAL CONTRACTOR	DIRETTORE LAVORI	SCALA:
Consorzio Cociv Ing. P.P. Marcheselli		1:500

COMMESSA	LOTTO	FASE	ENTE	TIPO DOC	OPERA/DISCIPLINA	PROGR.	REV.
I G 5 1	0 2	E	C V	W 8	D P 0 5 0 0	0 0 4	A

PROGETTAZIONE

Rev.	Descrizione emissione	Redatto	Data	Verificato	Data	Progettista Integratore	Data	IL PROGETTISTA
A00	Prima Emissione	FOLTRAN	13/12/2013	PANIZZA	13/12/2013	A. Palomba	13/12/2013	
A01	Aggiornamento testatino	B.Cipullo	28/01/2014	COCIV	28/01/2014	A.Palomba	28/01/2014	Dott. Ing. Antonio Palomba Ordine degli Ingegneri Prov. TO n. 6271 R

	n. Elab.	Nome File: IG51 02 E CV WB DP 05 00 004 A01
		CUP: F81H92000000008

Scala di plot: 1:1