SEZ.NUM. 12 PROGR. 165,00
PARZ. 15,00

SI VEDANO SEZIONI TRASVERSALI
STENDIMENTO SUD

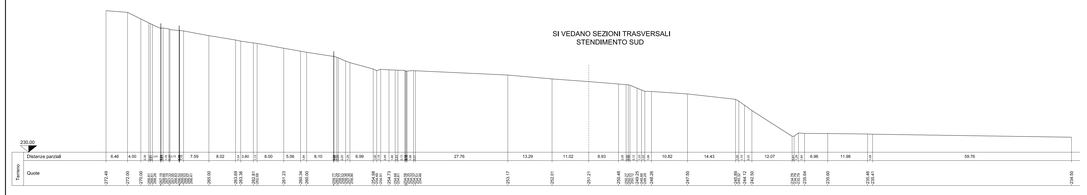

SEZ.NUM. 13 PROGR. 180,00
PARZ. 15,00

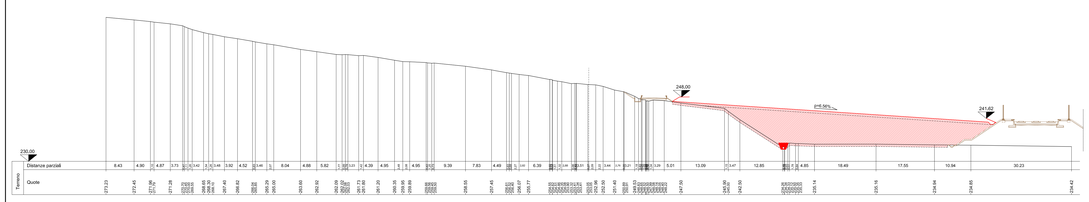

SEZ.NUM. 14 PROGR. 195,00
PARZ. 15,00

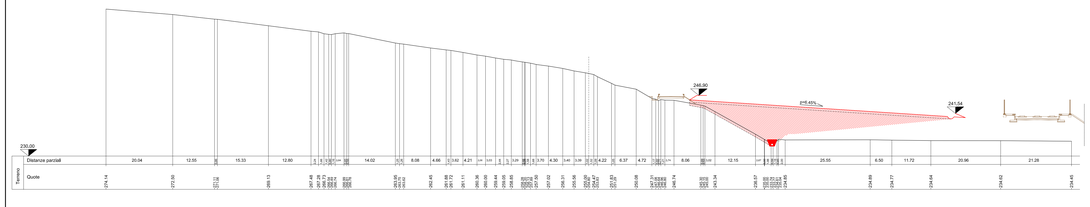

SEZ.NUM. 15 PROGR. 210,00
PARZ. 15,00

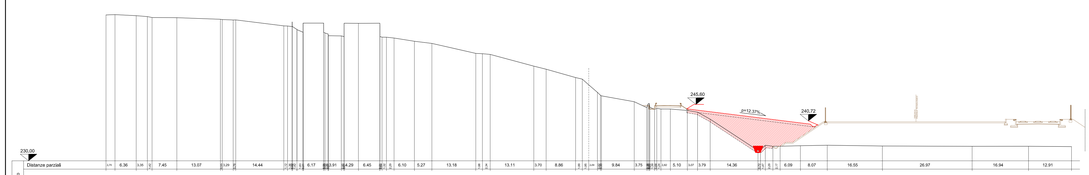

SEZ.NUM. 16 PROGR. 225,00
PARZ. 15,00

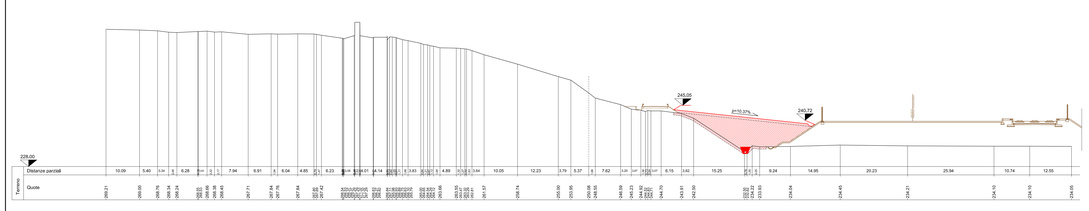

SEZ.NUM. 17 PROGR. 240,00
PARZ. 15,00

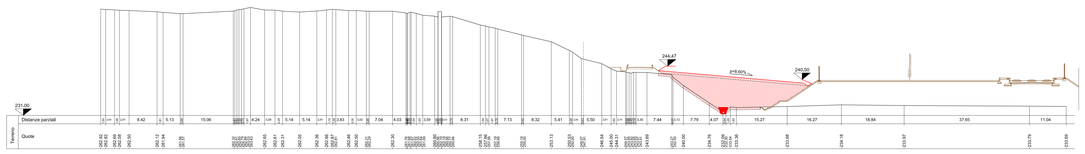

SEZ.NUM. 18 PROGR. 255,00
PARZ. 15,00

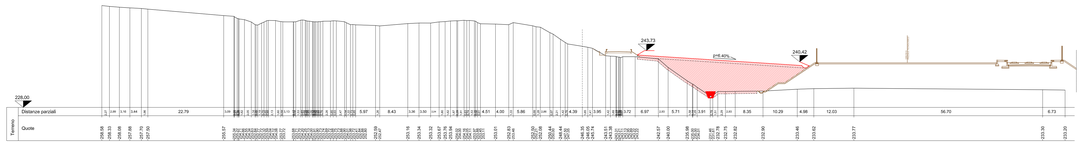

SEZ.NUM. 19 PROGR. 270,00
PARZ. 15,00

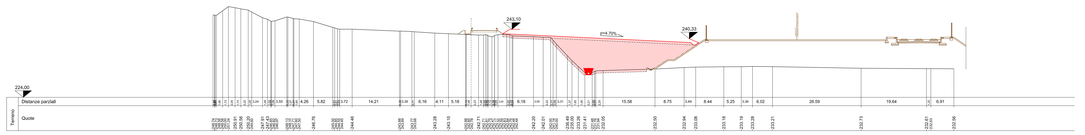

SEZ.NUM. 20 PROGR. 285,00
PARZ. 15,00

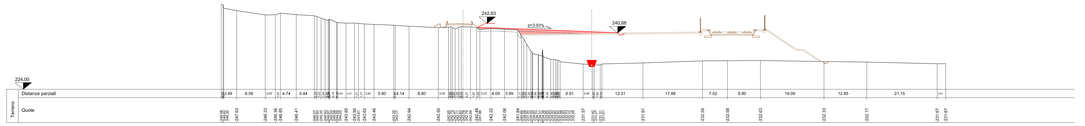

SEZ.NUM. 21 PROGR. 300,00
PARZ. 15,00

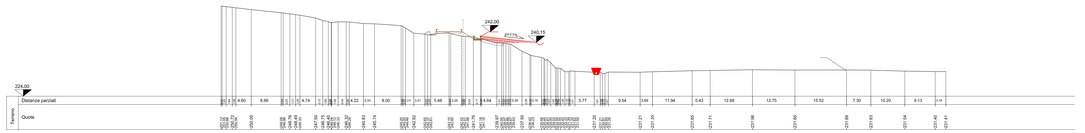

SEZ.NUM. 22 PROGR. 315,00
PARZ. 15,00

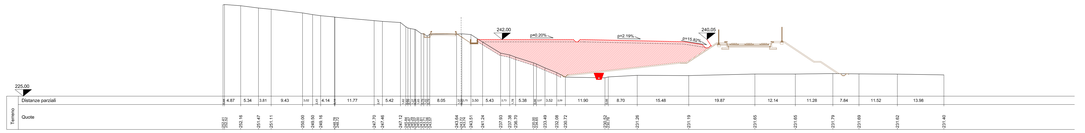

LEGENDA

DEPOSITO DP05

LINEA A.V/A.C. MILANO -GENOVA

COMMITTENTE:

RFI
RETE FERROVIARIA ITALIANA
GRUPPO FERROVIE DELLO STATO ITALIANE

ALTA SORVEGLIANZA:

ITALFERR
GRUPPO FERROVIE DELLO STATO ITALIANE

GENERAL CONTRACTOR:

Consorzio Energetico Ambientale Vitruvio

INFRASTRUTTURE FERROVIARIE STRATEGICHE DEFINITE DALLA LEGGE OBIETTIVO N.443/01

TRATTA A.V./A.C. TERZO VALICO DEI GIOVI
PROGETTO ESECUTIVO

RIMODELLAMENTO MORFOLOGICO LIBARNA

Sezioni abbancamento di progetto stendimento nord da sez. 13 a sez. 22

GENERAL CONTRACTOR	DIRETTORE LAVORI	SCALA:
Consorzio: **Cociv** Ing. P.F. Marchionelli		1:500

COMMESSA	LOTTO	FASE	ENTE	TIPO DOC	OPERA/DISCIPLINA	PROGR	REV
I G 5 1	0 2	E	C V	W 8	D P 0 5 0 0	0 0 5	A

PROGETTAZIONE

Rev.	Descrizione emissione	Redatto	Data	Verificato	Data	Progettista Integratore	Data	IL PROGETTISTA
A00	Prima Emissione	FOLTRAN		PANIZZA		A. Palumbo	13/12/2013	
			13/12/2013		13/12/2013			
A01	Aggiornamento testo/fino	B.Ciavilli	29/01/2014	CODV	29/01/2014	A.Palumbo	29/01/2014	Dott. Ing. Alessandro Palumbo Ordine Ingegneri Roma, 10 n. 14211 R
		n. Elab.				Nome File:		

CUP: F81H92000000008

Scala di plot: 1:1