
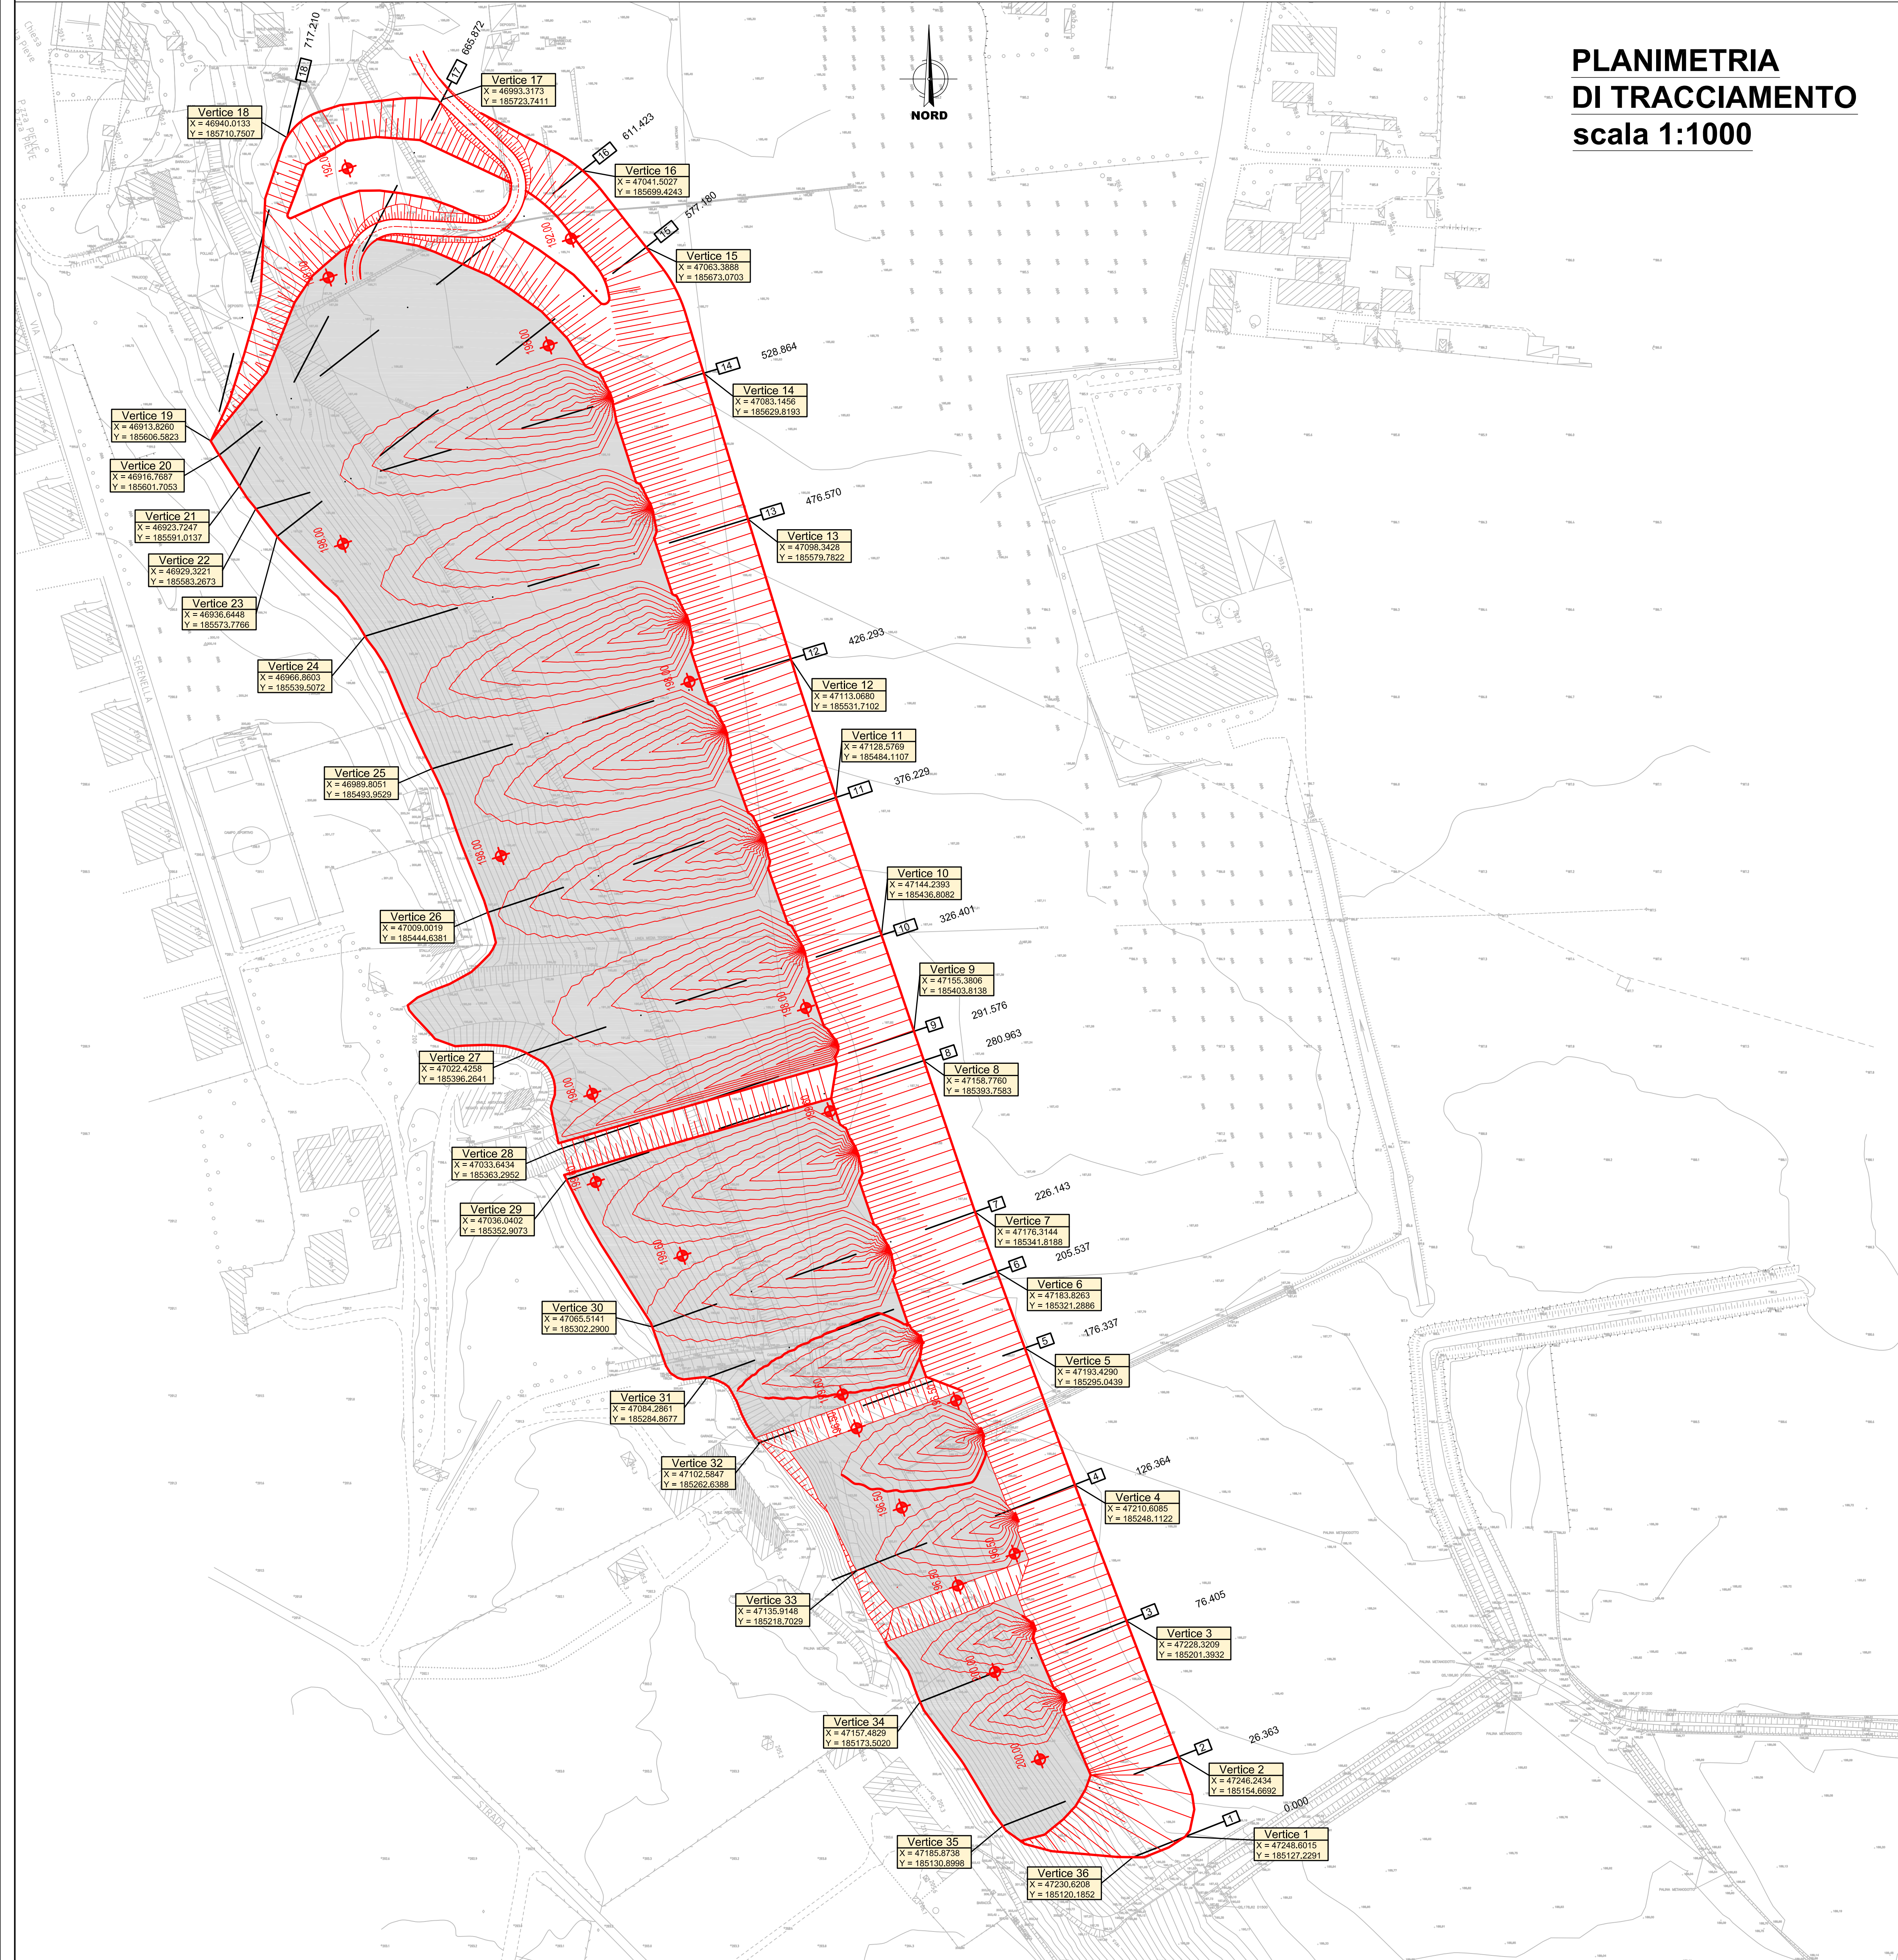


SEZIONE TIPO ABBANCAMENTO scala 1:250

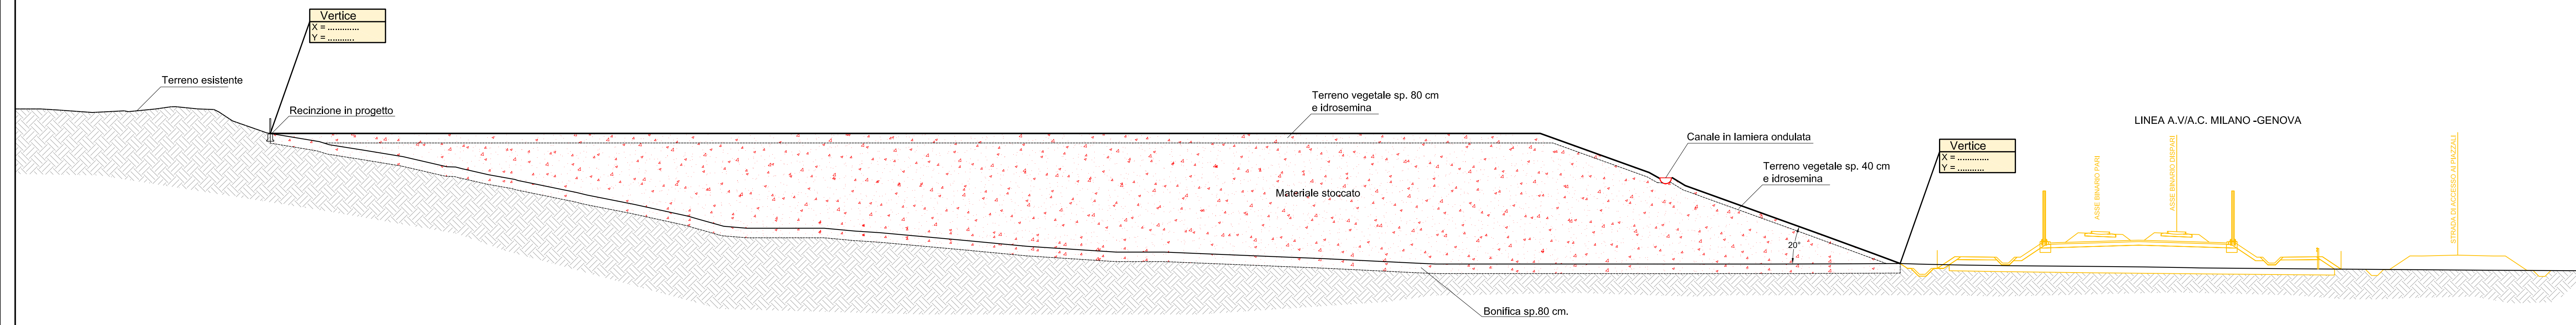

PLANIMETRIA DI TRACCIAMENTO scala 1:1000

COMMITTENTE:  **RFI**
RETE FERROVIARIA ITALIANA
GRUPPO FERROVIE DELLO STATO ITALIANO

ALTA Sorveglianza:  **ITALFERR**
GRUPPO FERROVIE DELLO STATO ITALIANO

GENERAL CONTRACTOR:  **COClV**
Costruzioni, Costruzioni, Impianti, Viabilità

INFRASTRUTTURE FERROVIARIE STRATEGICHE DEFINITE DALLA LEGGE OBIETTIVO N.443/01
TRATTA A.V./A.C. TERZO VALICO DEI GIOVI
PROGETTO ESECUTIVO

RIMODELLAMENTO MORFOLOGICO PIEVE DI NOVI LIGURE

Planimetria di tracciamento

GENERAL CONTRACTOR	DIRETTORE LAVORI	SCALA:
Cociv Ing. P.P. Marcheselli		1:1000

COMMESSA	LOTTO	FASE	ENTE	TIPO DOC.	OPERADISCIPLINA	PROGR.	REV.
IG51	02	E	CV	P7	DP0600	001	A

Rev.	Descrizione emissione	Redatto	Data	Verificato	Data	Progettista	Data	IL PROGETTISTA
A00	Prima Emissione	FOLTRAN	26/11/2013	PANZZA	26/11/2013	A. Palomba	26/11/2013	
A01	Aggiornamento limite di proprietà	B. Ciullo	28/01/2014	COClV	28/01/2014	A. Palomba	28/01/2014	

n. Elab. _____ Nome File: I351-025-CV17-DP06-001-001
CUP: F81H9200000008