SEZIONE N. : 13
QT. PROGETTO : 186.243
DIST.PROG. : 476.570
DIST.PREC. : 50.277
DIST.SUCC. : 52.294

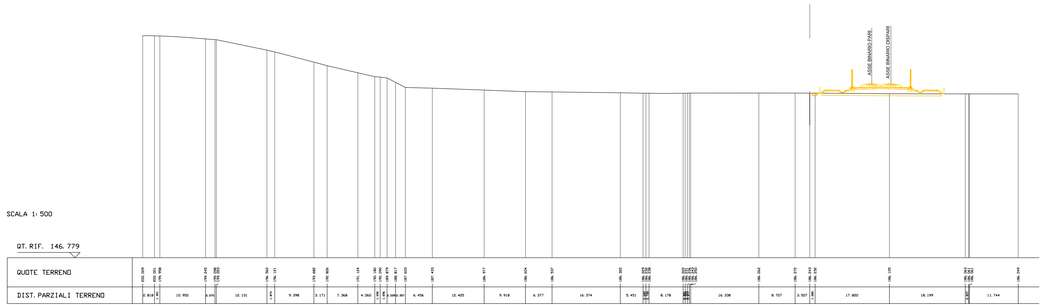

SEZIONE N. : 14
QT. PROGETTO : 185.928
DIST.PROG. : 528.064
DIST.PREC. : 52.294
DIST.SUCC. : 48.316

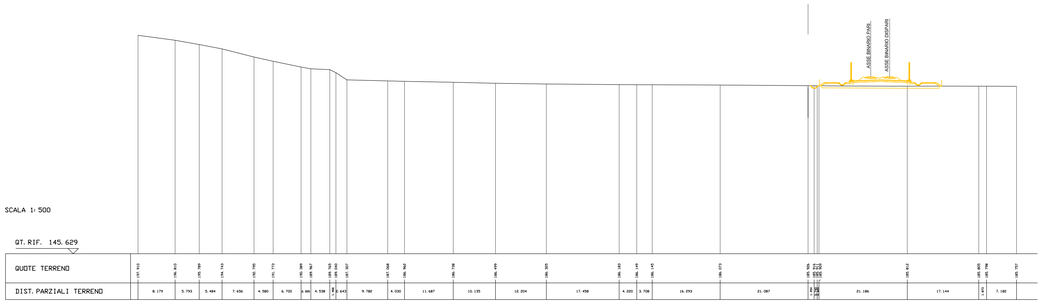

SEZIONE N. : 15
QT. PROGETTO : 185.669
DIST.PROG. : 577.180
DIST.PREC. : 48.316
DIST.SUCC. : 34.243

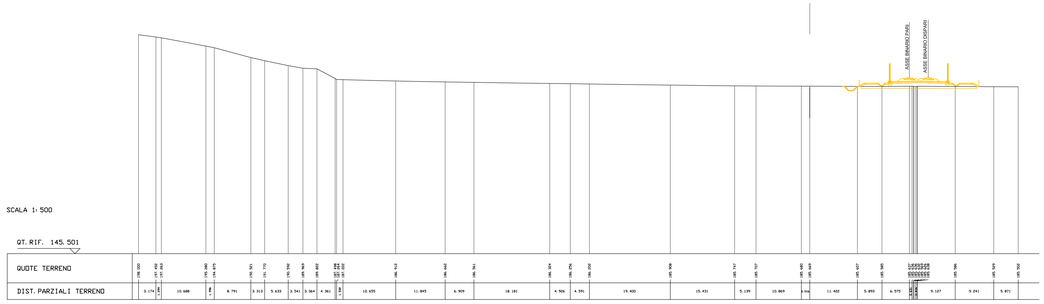

SEZIONE N. : 16
QT. PROGETTO : 185.699
DIST.PROG. : 611.423
DIST.PREC. : 34.243
DIST.SUCC. : 54.449

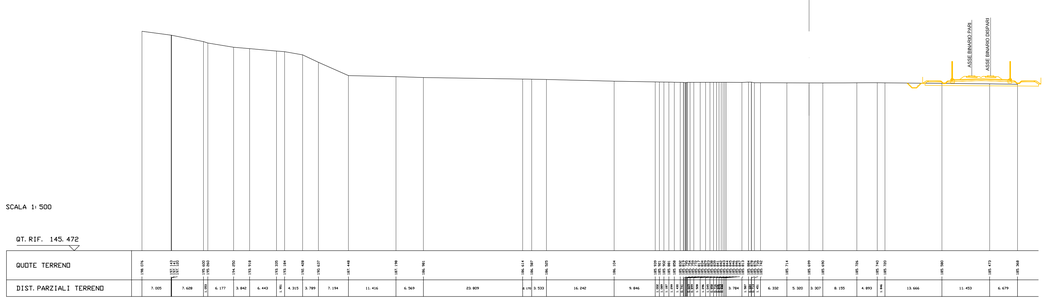

SEZIONE N. : 17
QT. PROGETTO : 185.904
DIST.PROG. : 665.872
DIST.PREC. : 54.449
DIST.SUCC. : 51.339

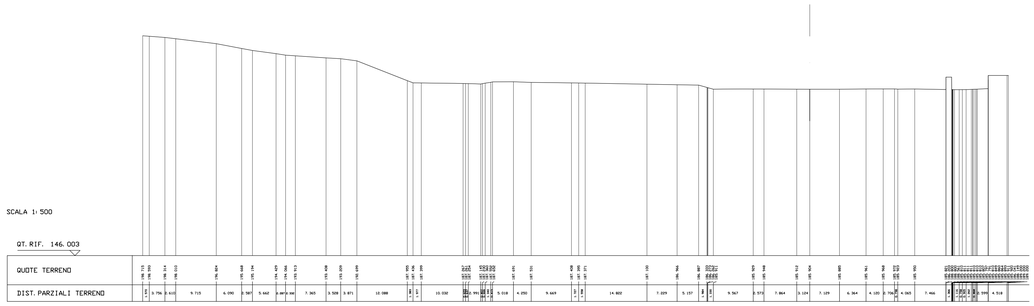

SEZIONE N. : 18
QT. PROGETTO : 188.277
DIST.PROG. : 717.210
DIST.PREC. : 51.339

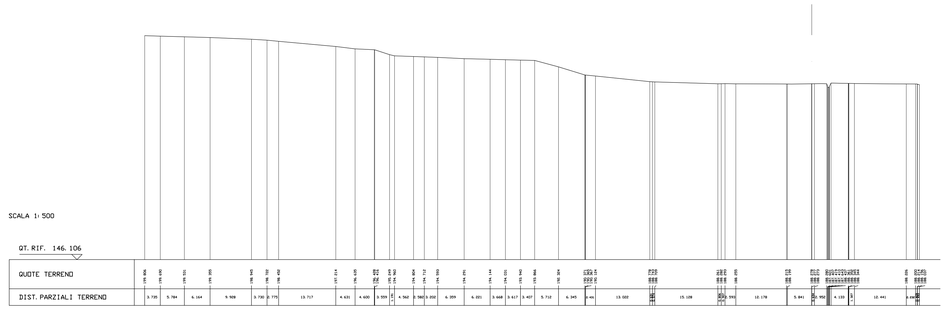

LEGENDA

LINEA A.V/A.C. MILANO -GENOVA

COMMITTENTE:

RFI RETE FERROVIARIA ITALIANA
GRUPPO FERROVIE DELLO STATO ITALIANE

ALTA SORVEGLIANZA:

ITALFERR
GRUPPO FERROVIE DELLO STATO ITALIANE

GENERAL CONTRACTOR:

Consorzio Cociv
Ing. P.P. Marcheselli

INFRASTRUTTURE FERROVIARIE STRATEGICHE DEFINITE DALLA LEGGE OBIETTIVO N.443/01

TRATTA A.V./A.C. TERZO VALICO DEI GIOVI
PROGETTO ESECUTIVO

RIMODELLAMENTO MORFOLOGICO PIEVE DI NOVI LIGURE

Sezioni stato di fatto 3/3

GENERAL CONTRACTOR	DIRETTORE LAVORI	SCALA:
Consorzio **Cociv** Ing. P.P. Marcheselli		1:500

COMMESSA	LOTTO	FASE	ENTE	TIPO DOC.	OPERA/DISCIPLINA	PROGR.	REV.
IG51	02	E	CV	W8	DP0600	003	A

PROGETTAZIONE

Rev.	Descrizione emissione	Redatto	Data	Verificato	Data	Progettista Integratore	Data	IL PROGETTISTA
A00	Prima Emissione	F.OLTRAN	29/11/2013	PANIZZA	29/11/2013	A. Palomba	29/11/2013	
A01	Aggiornamento testalino	B.Cipullo	28/01/2014	COCIV	28/01/2014	A.Palomba	28/01/2014	Consorzio Cociv Dott. Ing. P.P. Marcheselli Ordine degli Ingegneri Prov. TO n. 6221 R.

n. Elab.

Nome File: IG51-02-E-CV-W8-DP06-00-003-A01

CUP: F81H92000000008

Scala di plot: 1:1