SEZIONE N. : 1
QT. PROGETTO : 189.337
DIST. PROG. : 0.000
DIST. SUCC. : 26.363

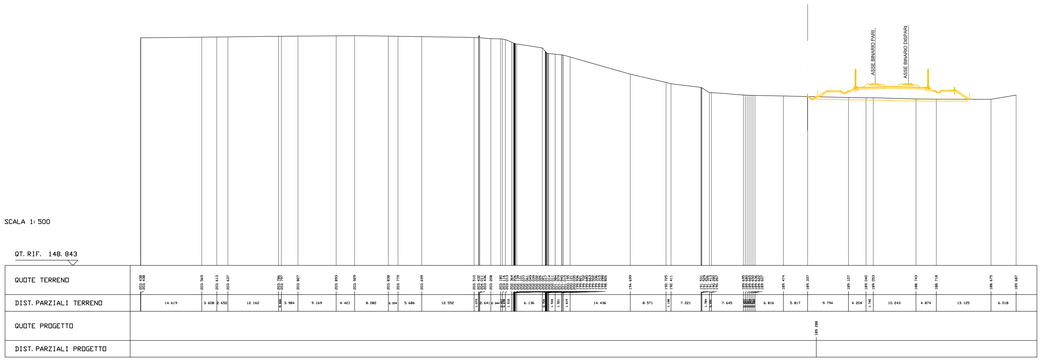

SEZIONE N. : 2
QT. PROGETTO : 188.720
DIST. PROG. : 26.363
DIST. PREC. : 26.363
DIST. SUCC. : 50.042

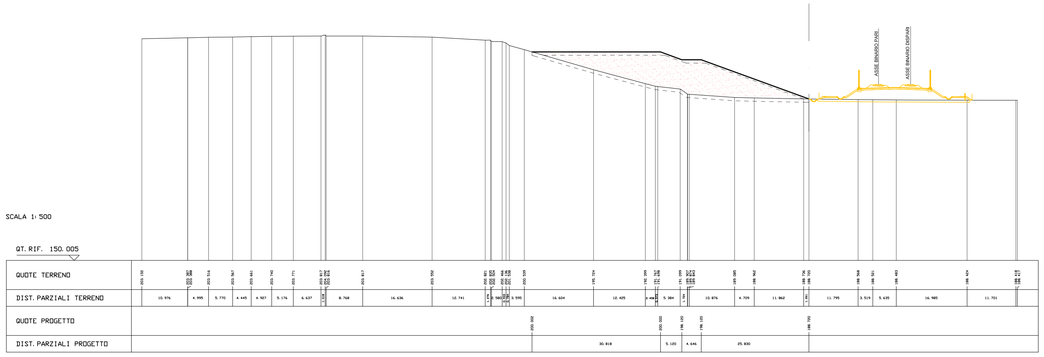

SEZIONE N. : 3
QT. PROGETTO : 188.410
DIST. PROG. : 76.405
DIST. PREC. : 50.042
DIST. SUCC. : 49.960

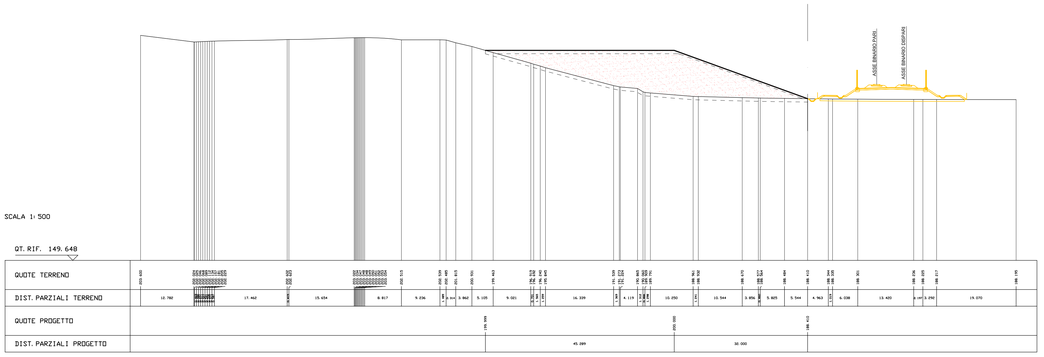

SEZIONE N. : 4
QT. PROGETTO : 188.577
DIST. PROG. : 126.364
DIST. PREC. : 49.960
DIST. SUCC. : 49.973

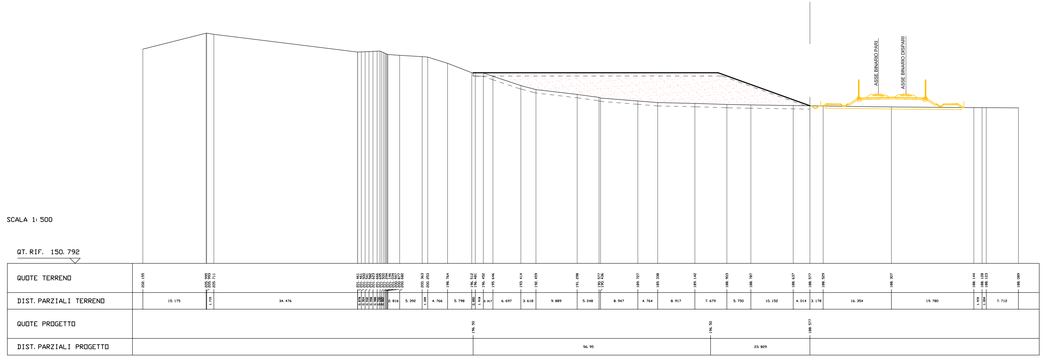

SEZIONE N. : 5
QT. PROGETTO : 188.008
DIST. PROG. : 176.337
DIST. PREC. : 49.973
DIST. SUCC. : 29.200

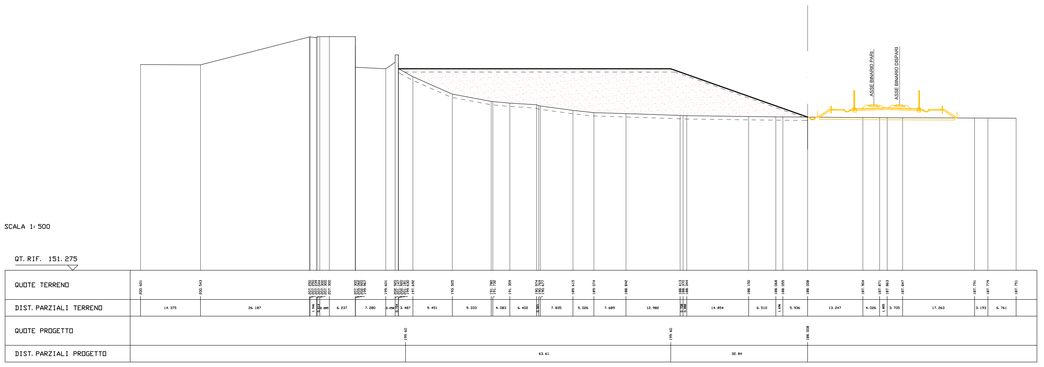

SEZIONE N. : 6
QT. PROGETTO : 187.813
DIST. PROG. : 205.537
DIST. PREC. : 29.200
DIST. SUCC. : 20.606

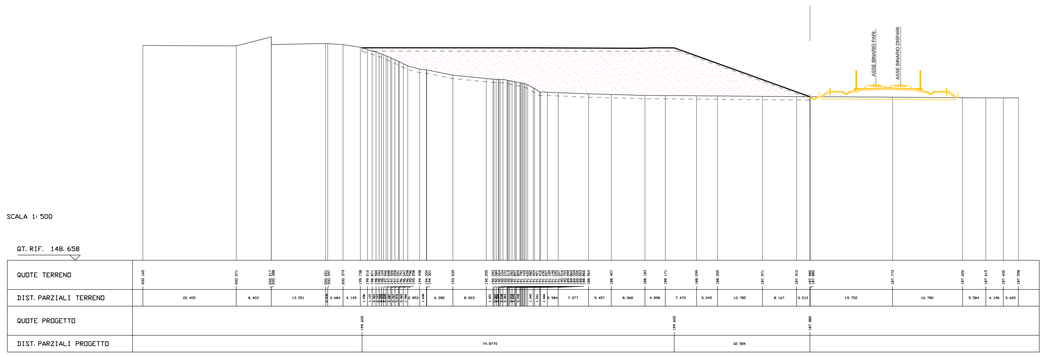

LEGENDA

ABBANCAMENTO DP06

LINEA A.V/A.C. MILANO -GENOVA

COMMITTENTE:

RFI RETE FERROVIARIA ITALIANA
GRUPPO FERROVIE DELLO STATO ITALIANE

ALTA SORVEGLIANZA:

ITALFERR
GRUPPO FERROVIE DELLO STATO ITALIANE

GENERAL CONTRACTOR:

Consorzio Cooperativo Costruzioni Integrale V. Cocivi

INFRASTRUTTURE FERROVIARIE STRATEGICHE DEFINITE DALLA LEGGE OBIETTIVO N.443/01

TRATTA A.V./A.C. TERZO VALICO DEI GIOVI
PROGETTO ESECUTIVO

RIMODELLAMENTO MORFOLOGICO PIEVE DI NOVI LIGURE

Sezioni trasversali abbancamento 1/3

GENERAL CONTRACTOR	DIRETTORE LAVORI	SCALA:
Consorzio: **Cociv** Ing. P.P. Marcheselli		1:500

COMMESSA	LOTTO	FASE	ENTE	TIPO DOC.	OPERA/DISCIPLINA	PROGR.	REV.
IG51	02	E	CV	W8	DP0600	004	A

PROGETTAZIONE

Rev.	Descrizione emissione	Redatto	Data	Verificato	Data	Progettista Integratore	Data	IL PROGETTISTA
A00	Prima Emissione	FOLTRAN	29/11/2013	PANIZZA	29/11/2013	A. Palomba	29/11/2013	
A01	Aggiornamento limite di proprietal	B.Cipullo	28/01/2014	COCIV	28/01/2014	A.Palomba	28/01/2014	Cociv Consorzio Cooperativo Costruzioni Ordine Ingegneri Prov. TO A. 6211 R

n. Elab.

Nome File: IG51-02-E-CV-IR-DP06-05-006-A01

CUP: F81H92000000008

Scala di plot: 1:1