SEZIONE N. : 13
QT. PROGETTO : 186.243
DIST.PROG. : 476.570
DIST.PREC. : 50.277
DIST.SUCC. : 52.294

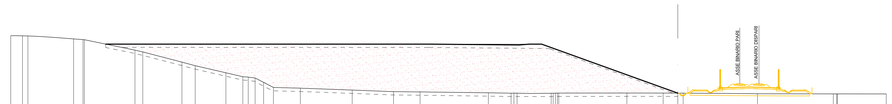

SCALA 1:500

QT.RIF. 146.779

QUOTE TERRENO	192.105 192.101 191.908 191.645 191.625 191.605 191.585 190.942 190.721 190.148 190.126 190.104 190.081 189.774 189.767 189.760 189.753 189.747 189.740 189.733 189.727 189.720 189.713 189.707 189.700 189.693 189.687 189.680 189.673 189.667 189.660 189.653 189.647 189.640 189.633 189.627 189.620 189.613 189.607 189.600 189.593 189.587 189.580 189.573 189.567 189.560 189.553 189.547 189.540 189.533 189.527 189.520 189.513 189.507 189.500 189.493 189.487 189.480 189.473 189.467 189.460 189.453 189.447 189.440 189.433 189.427 189.420 189.413 189.407 189.400 189.393 189.387 189.380 189.373 189.367 189.360 189.353 189.347 189.340 189.333 189.327 189.320 189.313 189.307 189.300 189.293 189.287 189.280 189.273 189.267 189.260 189.253 189.247 189.240 189.233 189.227 189.220 189.213 189.207 189.200 189.193 189.187 189.180 189.173 189.167 189.160 189.153 189.147 189.140 189.133 189.127 189.120 189.113 189.107 189.100 189.093 189.087 189.080 189.073 189.067 189.060 189.053 189.047 189.040 189.033 189.027 189.020 189.013 189.007 188.999 188.992 188.986 188.979 188.973 188.966 188.959 188.953 188.946 188.939 188.933 188.926 188.919 188.913 188.906 188.899 188.893 188.886 188.879 188.873 188.866 188.859 188.853 188.846 188.839 188.833 188.826 188.819 188.813 188.806 188.799 188.793 188.786 188.779 188.773 188.766 188.759 188.753 188.746 188.739 188.733