




SEZIONE LONGITUDINALE 1

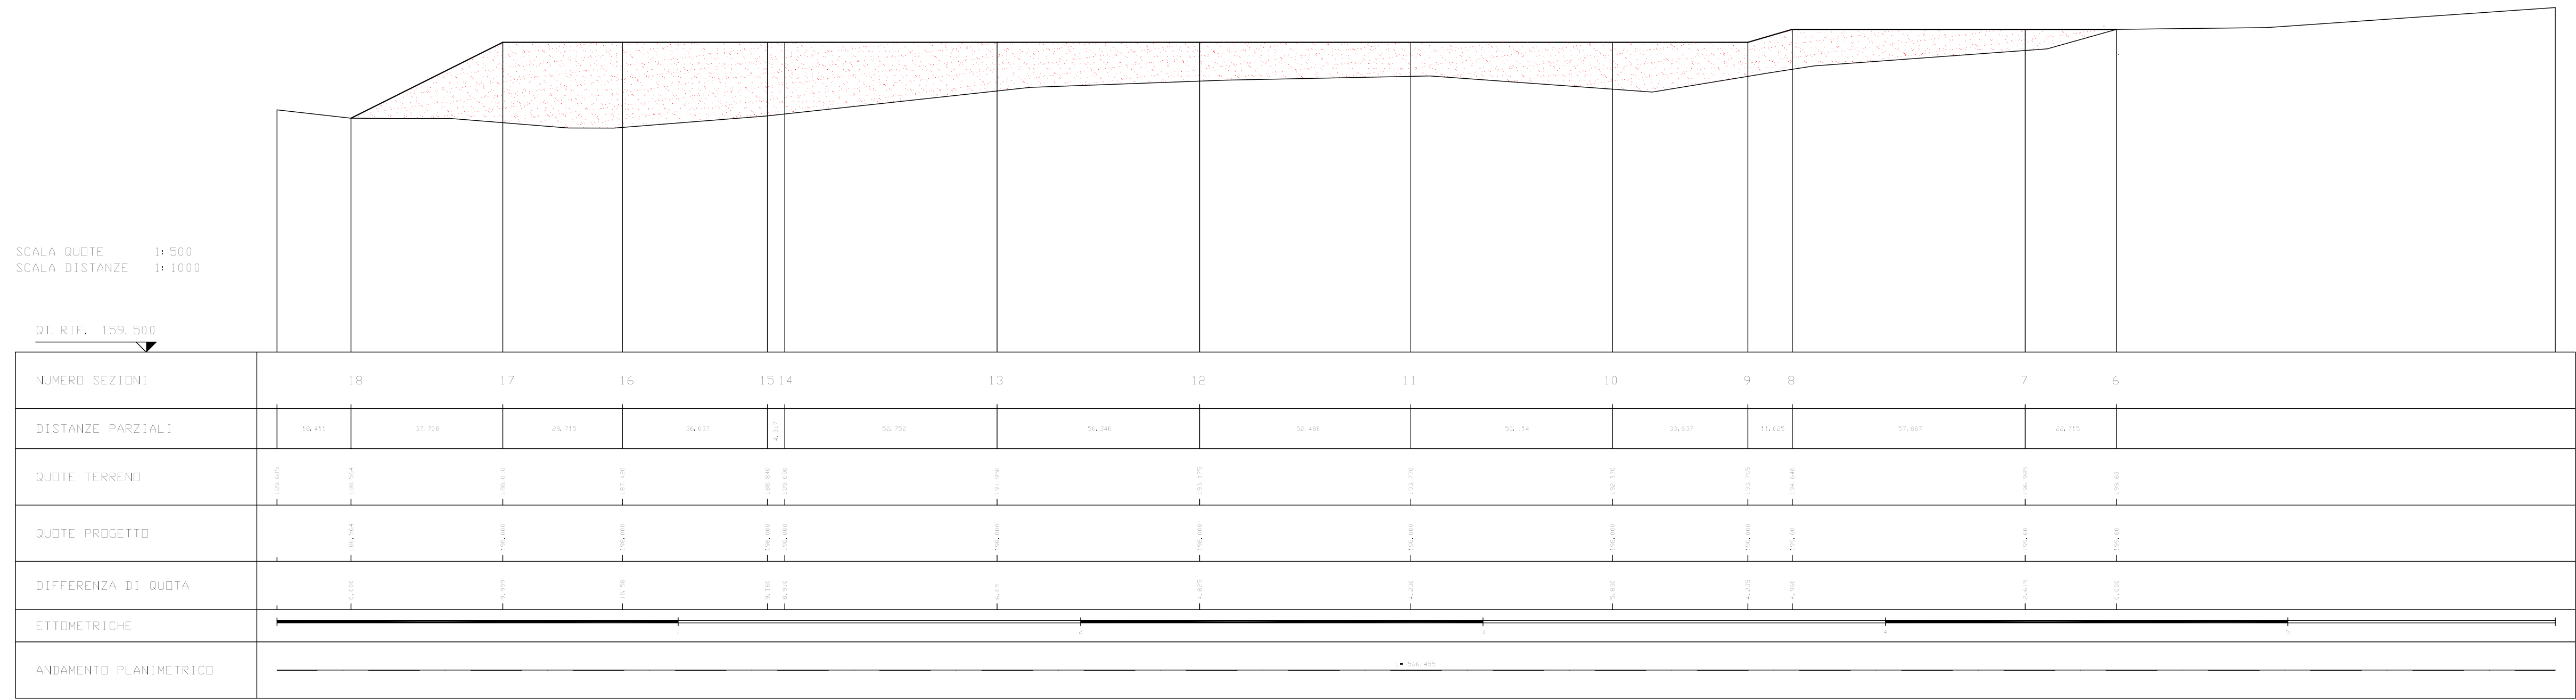

SEZIONE LONGITUDINALE 2

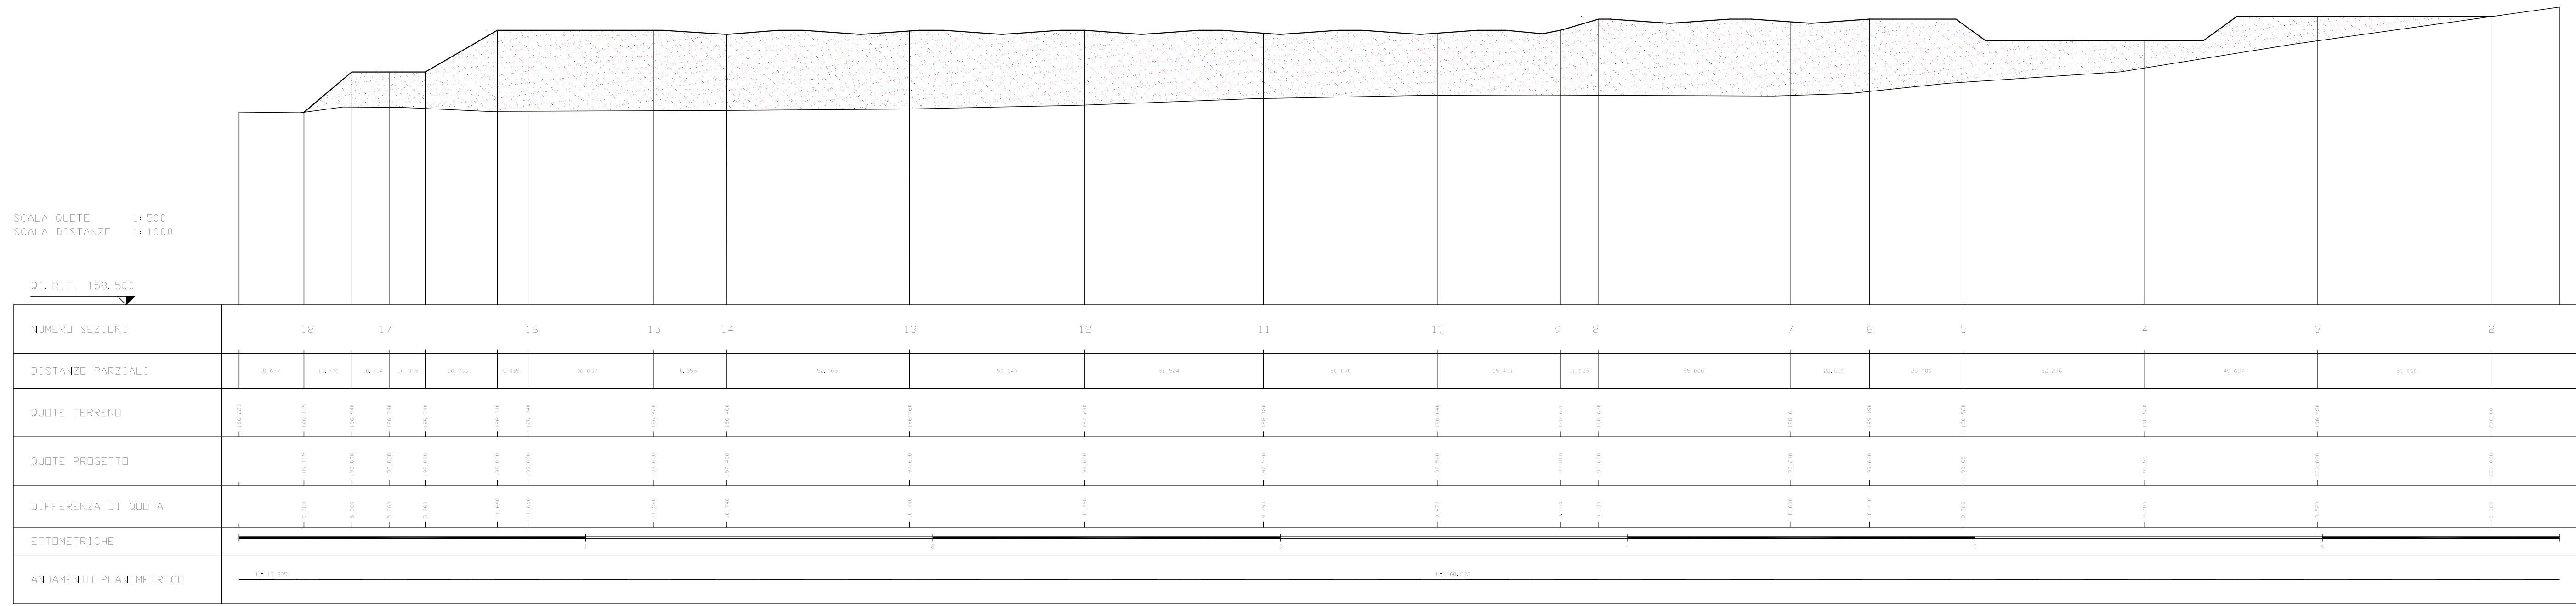

SEZIONE LONGITUDINALE 3

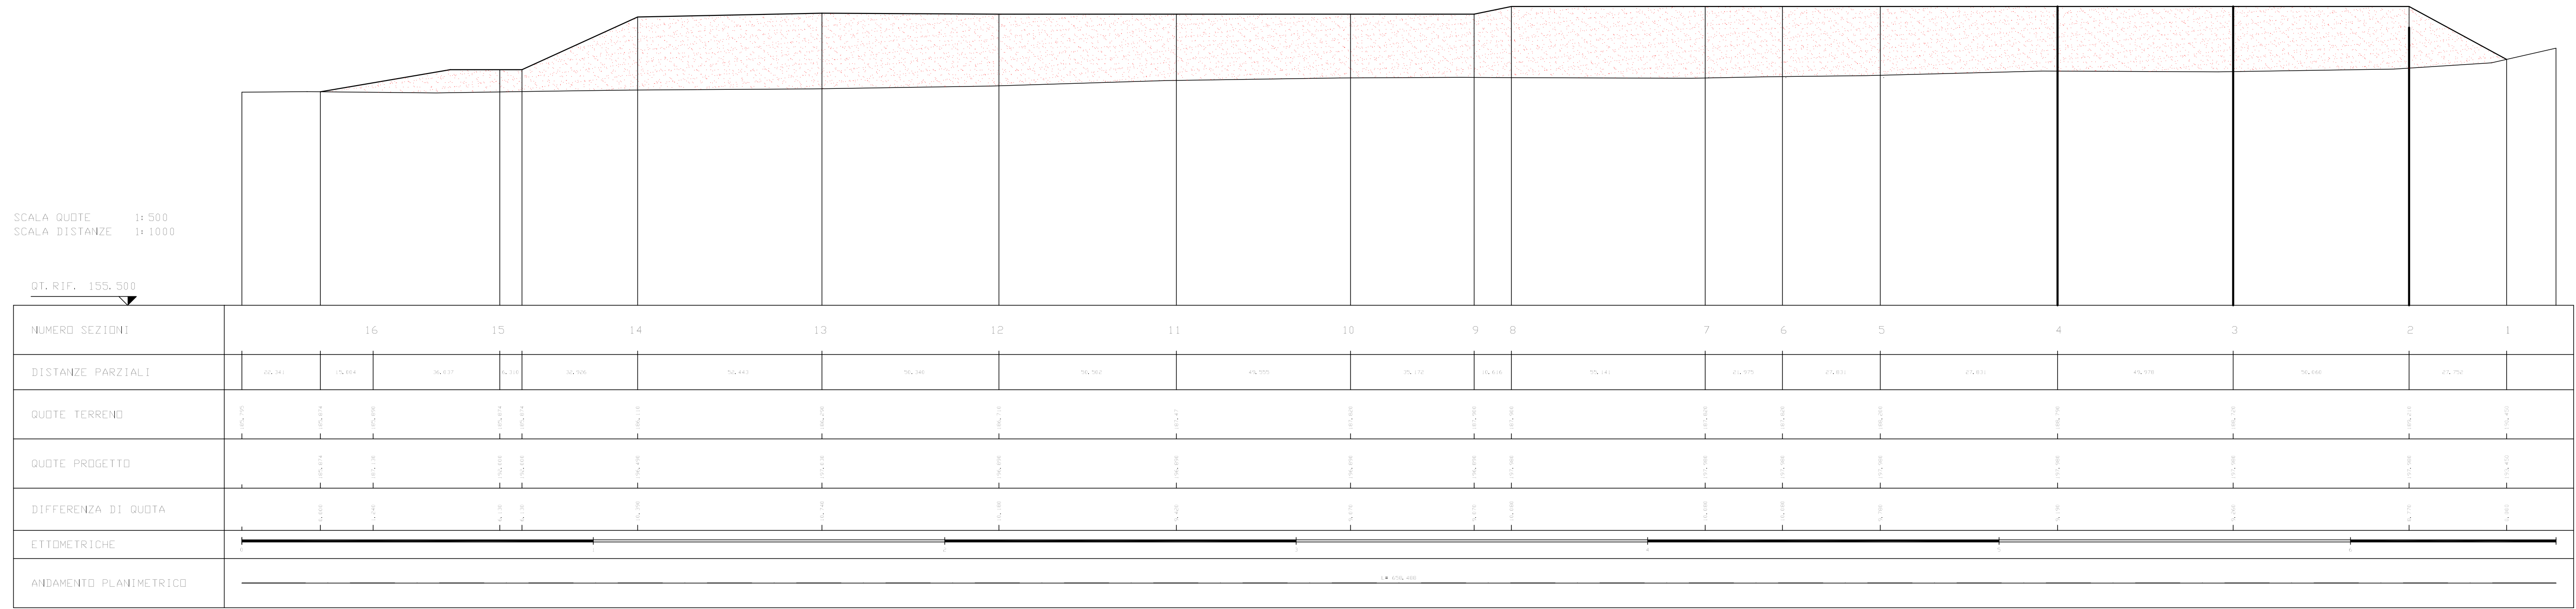

COMMITTENTE:  **RFI**
RETE FERROVIARIA ITALIANA
GRUPPO FERROVIE DELLO STATO ITALIANE

ALTA SORVEGLIANZA:  **ITALFERR**
GRUPPO FERROVIE DELLO STATO ITALIANE

GENERAL CONTRACTOR:  **CO CIV**
Cooperativa Costruttori Ingegneri Virologi

INFRASTRUTTURE FERROVIARIE STRATEGICHE DEFINITE DALLA LEGGE OBIETTIVO N.443/01
TRATTA A.V./A.C. TERZO VALICO DEI GIOVI
PROGETTO ESECUTIVO

RIMODELLAMENTO MORFOLOGICO PIEVE DI NOVI LIGURE

Sezioni longitudinali abbancamento

GENERAL CONTRACTOR Cociv Ing. P.P. Marchesini	DIRETTORE LAVORI	SCALA: 1:500/1:1000						
COMMESSA IG51	LOTTO 02	FASE E	ENTE CO CIV	TIPO DOC. Z8	OPERA/DISCIPLINA DP0600	PROGR. 001	REV. A	
Rev.	Descrizione emissione	Redatto	Data	Verificato	Data	Progettista	Data	IL PROGETTISTA
A00	Prima Emissione	FOLTRIANI	29/11/2013	PANIZZA	29/11/2013	A. Palomba	29/11/2013	
A01	Aggiornamento limite di proprietà	B. Cipullo	28/01/2014	CO CIV	28/01/2014	A. Palomba	28/01/2014	

Nome File: 101-100-01-2013-09-00-01-401
CUP: F81H200000000